




PLANIMETRIA UBICAZIONE AREA DI CANTIERE 1:25.000

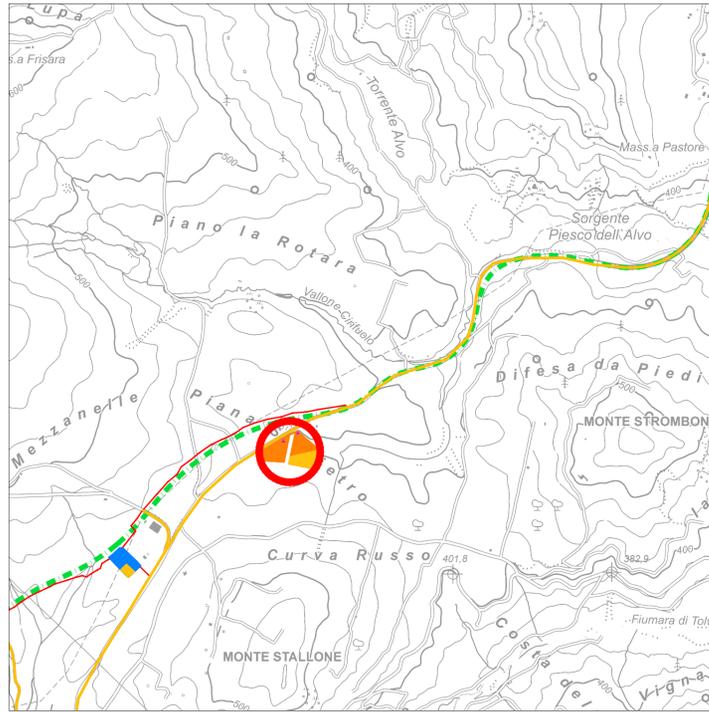


AREA DI CANTIERE SU FOTOPIANO 1:2.000

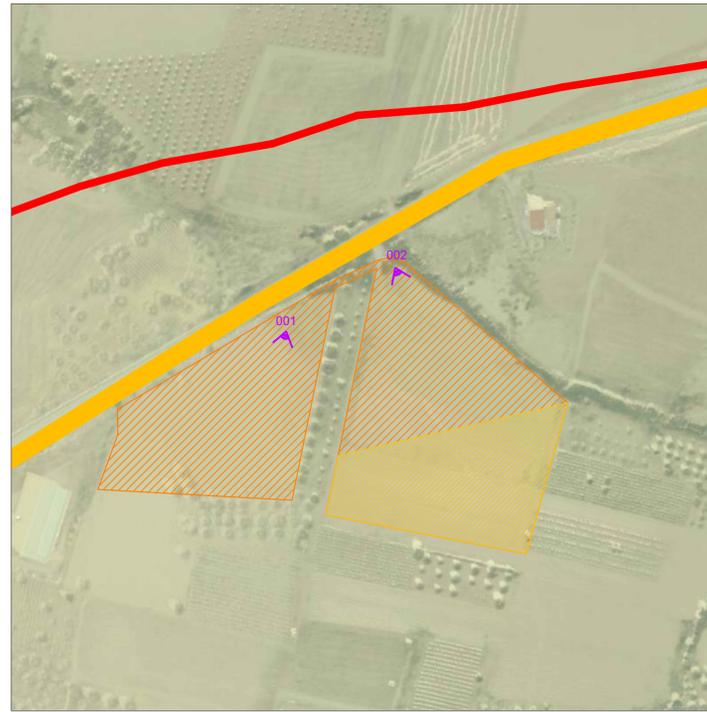

AREA DI CANTIERE SU CTR 1:2.000

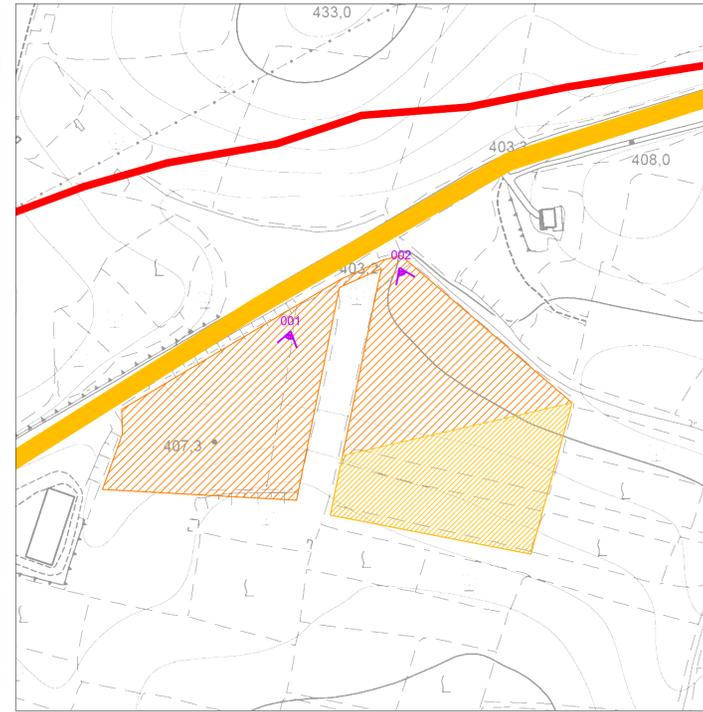

AREA DI CANTIERE - VINCOLI 1:2.000

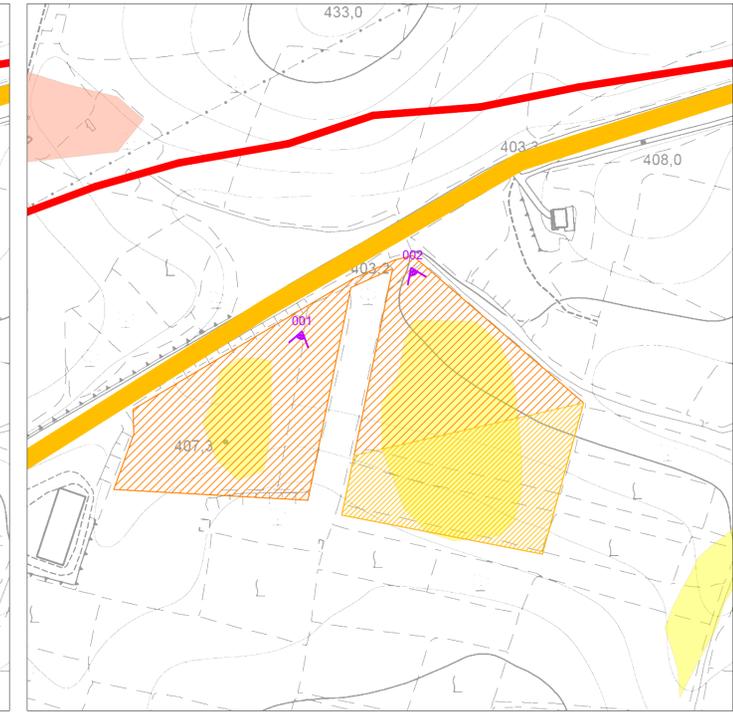

LEGENDA

- Tracciato di progetto
- Viabilità esistente interessata dai mezzi di cantiere
- Piste di cantiere
- Fiumi, torrenti e corsi d'acqua (D.Lgs. 42/2004 art.142 lett.c)
- R3 - Aree a rischio idrogeologico elevato
- R2 - Aree a rischio idrogeologico medio
- Foreste e boschi (D.Lgs. 42/2004 art.142 lett.g)
- R1 - Aree a rischio idrogeologico moderato
- ASV - Aree assoggettate a verifica idrogeologica

- Cantiere base
- Area di stoccaggio

SCHEDA DELL'AREA DI CANTIERE

PROVINCIA	Potenza
COMUNE	Tolve
USO DEL SUOLO ATTUALE	Seminativo
DESTINAZIONE DA P.R.G.	Aree agricole
PRESENZA DI VINCOLI	-
SUPERFICIE OCCUPATA	24000 mq
di cui AREA STOCCAGGIO	7200 mq
CARATTERISTICHE MORFOLOGICHE	Terreno a debole pendenza

MITIGAZIONI DELL'AREA DI CANTIERE

Pannelli di recinzione con funzione antipolvere e di schermatura visiva, opachi con colori compatibili con il contesto
Nebulizzatori
Impianto lavaggio ruote
Impermeabilizzazione delle aree sensibili, quali le aree di stoccaggio degli olii esausti/liquidi pericolosi
Rete di collettamento ed impianto trattamento acque di prima pioggia e raccolta sversamenti accidentali
Impianto trattamento acque reflue civili
Ripristino delle aree all'uso agricolo mediante scotico ed accantonamento terreno vegetale (50 cm), analisi chimico-fisica che consenta di evidenziare carenze o squilibri nella dotazione del terreno, eventuale concimazione, rimozione di tutte le superfici impermeabilizzate o pavimentate che si è reso necessario realizzare, pulizia a fondo delle aree, aratura ed erpicatura superficiale al fine di creare le precondizioni per il ripristino della fertilità del suolo, riporto del terreno vegetale di scotico precedentemente accantonato

INQUADRAMENTO FOTOGRAFICO



VISTA 001



VISTA 002

*Direzione Progettazione e Realizzazione Lavori*

**ITINERARIO "SALERNO – POTENZA – BARI"**  
Adeguamento delle sedi esistenti e tratti di nuova realizzazione IV tratta  
da zona industriale Vaglio a svincolo S.P. Oppido S.S. 96  
Codice CIG - 70219264A5

**PROGETTO DI FATTIBILITA' TECNICO ECONOMICA**

ANAS - DIREZIONE PROGETTAZIONE E REALIZZAZIONE LAVORI

<p><small>IL PROGETTISTA È RESPONSABILE DELL'INTEGRAZIONE DELLE PREVISIONI SPECIALISTICHE. (DPR207/10 ART 15 COMMA 2)</small></p> <p style="text-align: center;"><small>Dott. Ing. GIORGIO GUIDUCCI</small> Ordine Ingegneri Provincia di Roma n. 14035</p>	<p>PROGETTAZIONE ATI:</p> <p style="text-align: center;"><b>GP INGENNERIA</b> <small>GESTIONE PROGETTI INGENNERIA srl</small></p> <p>(Mandatario)</p> <p>(Mandante) <b>HYpro</b></p> <p>(Mandante) <b>TRT</b></p> <p>(Mandante) <b>SILEC s.p.a.</b></p>
<p>IL GEOLOGO</p> <p style="text-align: center;"><small>Dott. Geol. Giuseppe Cerchiaro</small> Ordine dei geologi della Calabria n. 528</p>	<p>COORDINATORE PER LA SICUREZZA IN FASE DI PROGETTAZIONE</p> <p style="text-align: center;"><small>Arch. Silvia Besozzi</small> Ordine Architetti Provincia di Roma n. 10846</p>
<p>VISTO: IL RESP. DEL PROCEDIMENTO</p> <p style="text-align: center;"><small>Ing. Massimiliano Fidenzi</small></p>	

**CANTIERIZZAZIONE**

Schede dei Cantieri – Cantiere base 2

CODICE PROGETTO	NOME FILE	REVISIONE	SCALA
<b>LQ714APF1801</b>	TOOCA00CANS02_D		
CODICE ELAB.	TOOCA00CANS02		

	Revisione a seguito istruttoria ANAS	Luglio '23	De Sanctis	De Sanctis	Guiducci
<b>C</b>	Revisione	Feb. '22	De Sanctis	De Sanctis	Guiducci
<b>B</b>	Revisione	Dicembre '19	De Sanctis	De Sanctis	Guiducci
<b>A</b>	Emissione	Sett. '19	De Sanctis	De Sanctis	Guiducci
REV.	DESCRIZIONE	DATA	REDATTO	VERIFICATO	APPROVATO