PROSPETTO PARATIA TIRANTATA "Dx"
da PK 4+059 A PK 4+129

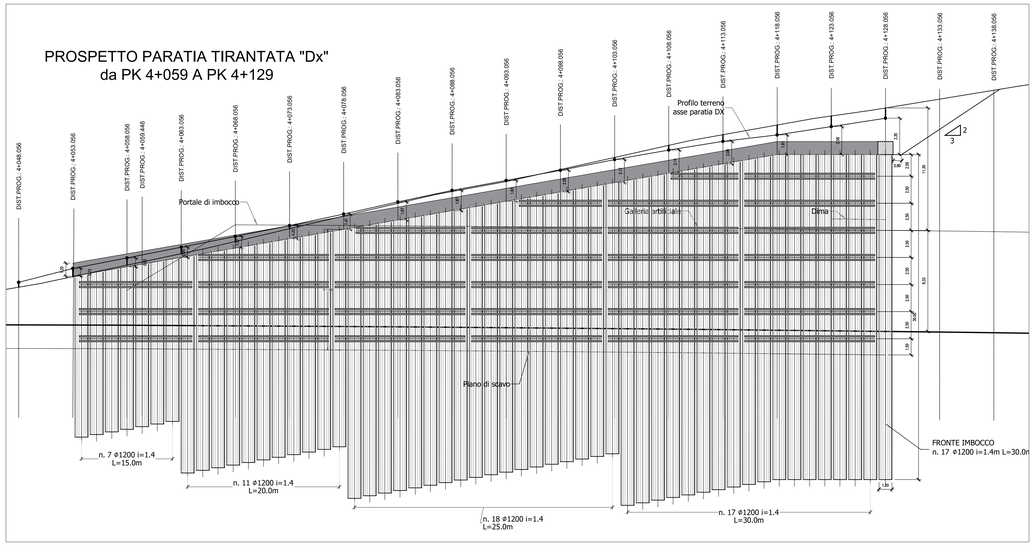

PROSPETTO PARATIA TIRANTATA "Sx"
da PK 4+059 A PK 4+129

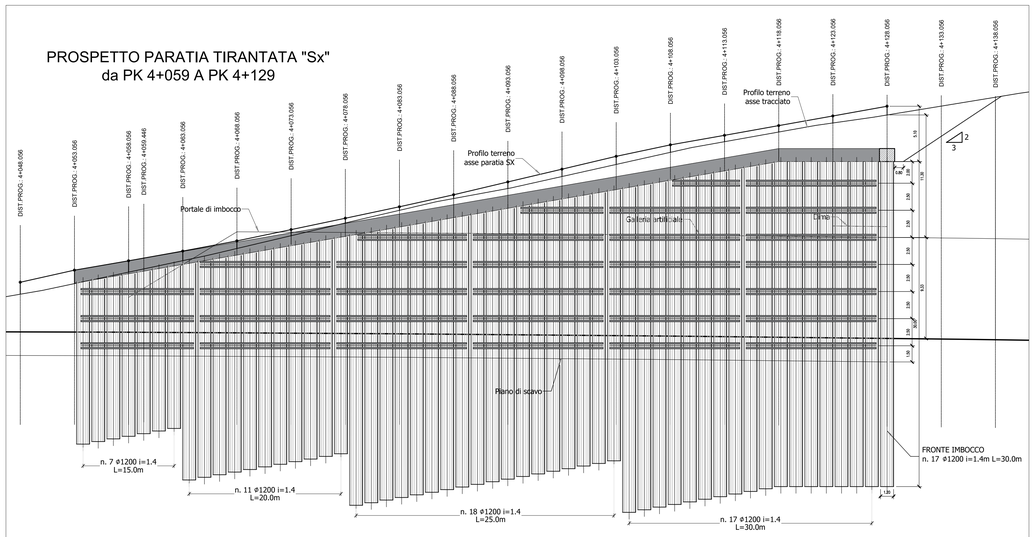

PARATIA TIRANTATA FRONTE IMBOCCO LATO VAGLIO
SEZIONE TRASVERSALE ALLA PK 4+129

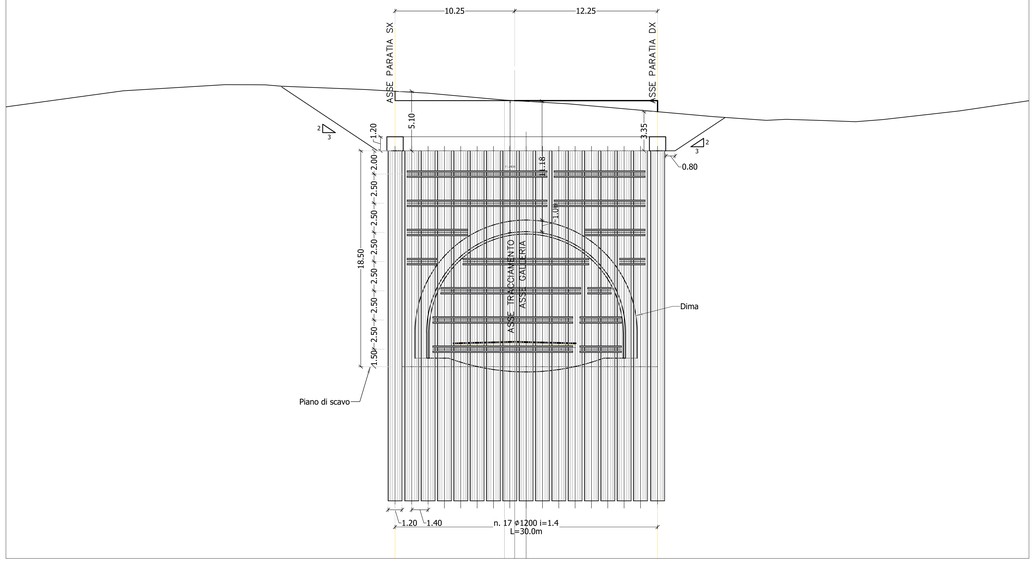

PARATIA TIRANTATA FRONTE IMBOCCO LATO VAGLIO
SEZIONE LONGITUDINALE A - A'

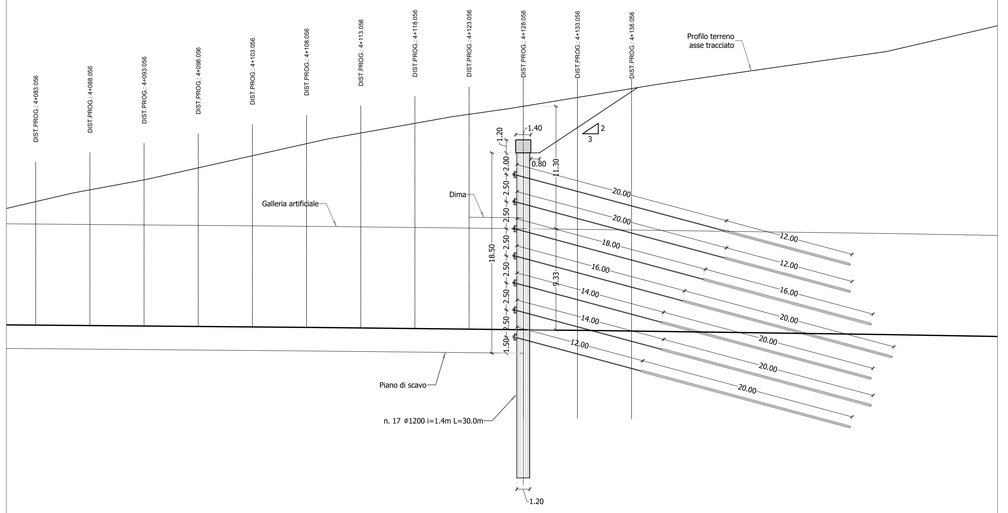

anas
GRUPPO FS ITALIANE

Direzione Progettazione e Realizzazione Lavori

ITINERARIO "SALERNO – POTENZA – BARI"

Adeguamento delle sedi esistenti e tratti di nuova realizzazione IV tratta

da zona industriale Vaglio a svincolo S.P. Oppido S.S. 96

Codice CIG - 70219264A5

PROGETTO DI FATTIBILITA' TECNICO ECONOMICA

ANAS - DIREZIONE PROGETTAZIONE E REALIZZAZIONE LAVORI

IL PROGETTISTA E RESPONSABILE DELL'INTEGRAZIONE DELLE PRESTAZIONI SPECIALISTICHE (DPR207/10 ART 15 COMMA 3)
Dott. Ing. GIORGIO GIULIANO
Ordine Ingegneri Provincia di Roma n. 14835

IL GEOLOGO
Dott. Geol. Giuseppe Cerchiaro
Ordine dei geologi della Calabria n. 528

COORDINATORE PER LA SICUREZZA IN FASE DI PROGETTAZIONE
Arch. Silvia Besozzi
Ordine Architetti Provincia di Roma n. 10846

VISTO: IL RESP. DEL PROCEDIMENTO
Ing. Massimiliano Fidenzi

PROGETTAZIONE ATI:
(Mandataria) GPI INGEGNERIA — GESTIONE PROGETTI INGEGNERIA srl
(Mandante) RD
(Mandante) HYpro
(Mandante) TRT
(Mandante) SILEC S.p.A.

OPERE IN SOTTERRANEO

Galleria "Valico di Pazzano"

Galleria "Valico di Pazzano" – Imbocco lato Vaglio

CODICE PROGETTO	NOME FILE	REVISIONE	SCALA
LO714APF1801	CODICE ELAB. T00GA01OSTDT01	C	Varie

REV.	DESCRIZIONE	DATA	REDATTO	VERIFICATO	APPROVATO
C	Revisione	Feb. '22	Moscatelli	De Sanctis	Guiducci
B	Revisione	Dicembre'19	Moscatelli	De Sanctis	Guiducci
A	Emissione	Sett.'19	Moscatelli	De Sanctis	Guiducci