


GALLERIA ARTIFICIALE SEZIONE TIPO

DA PK 7089 A PK 7189 E DA PK 2640 A PK 2730
scala 1:100

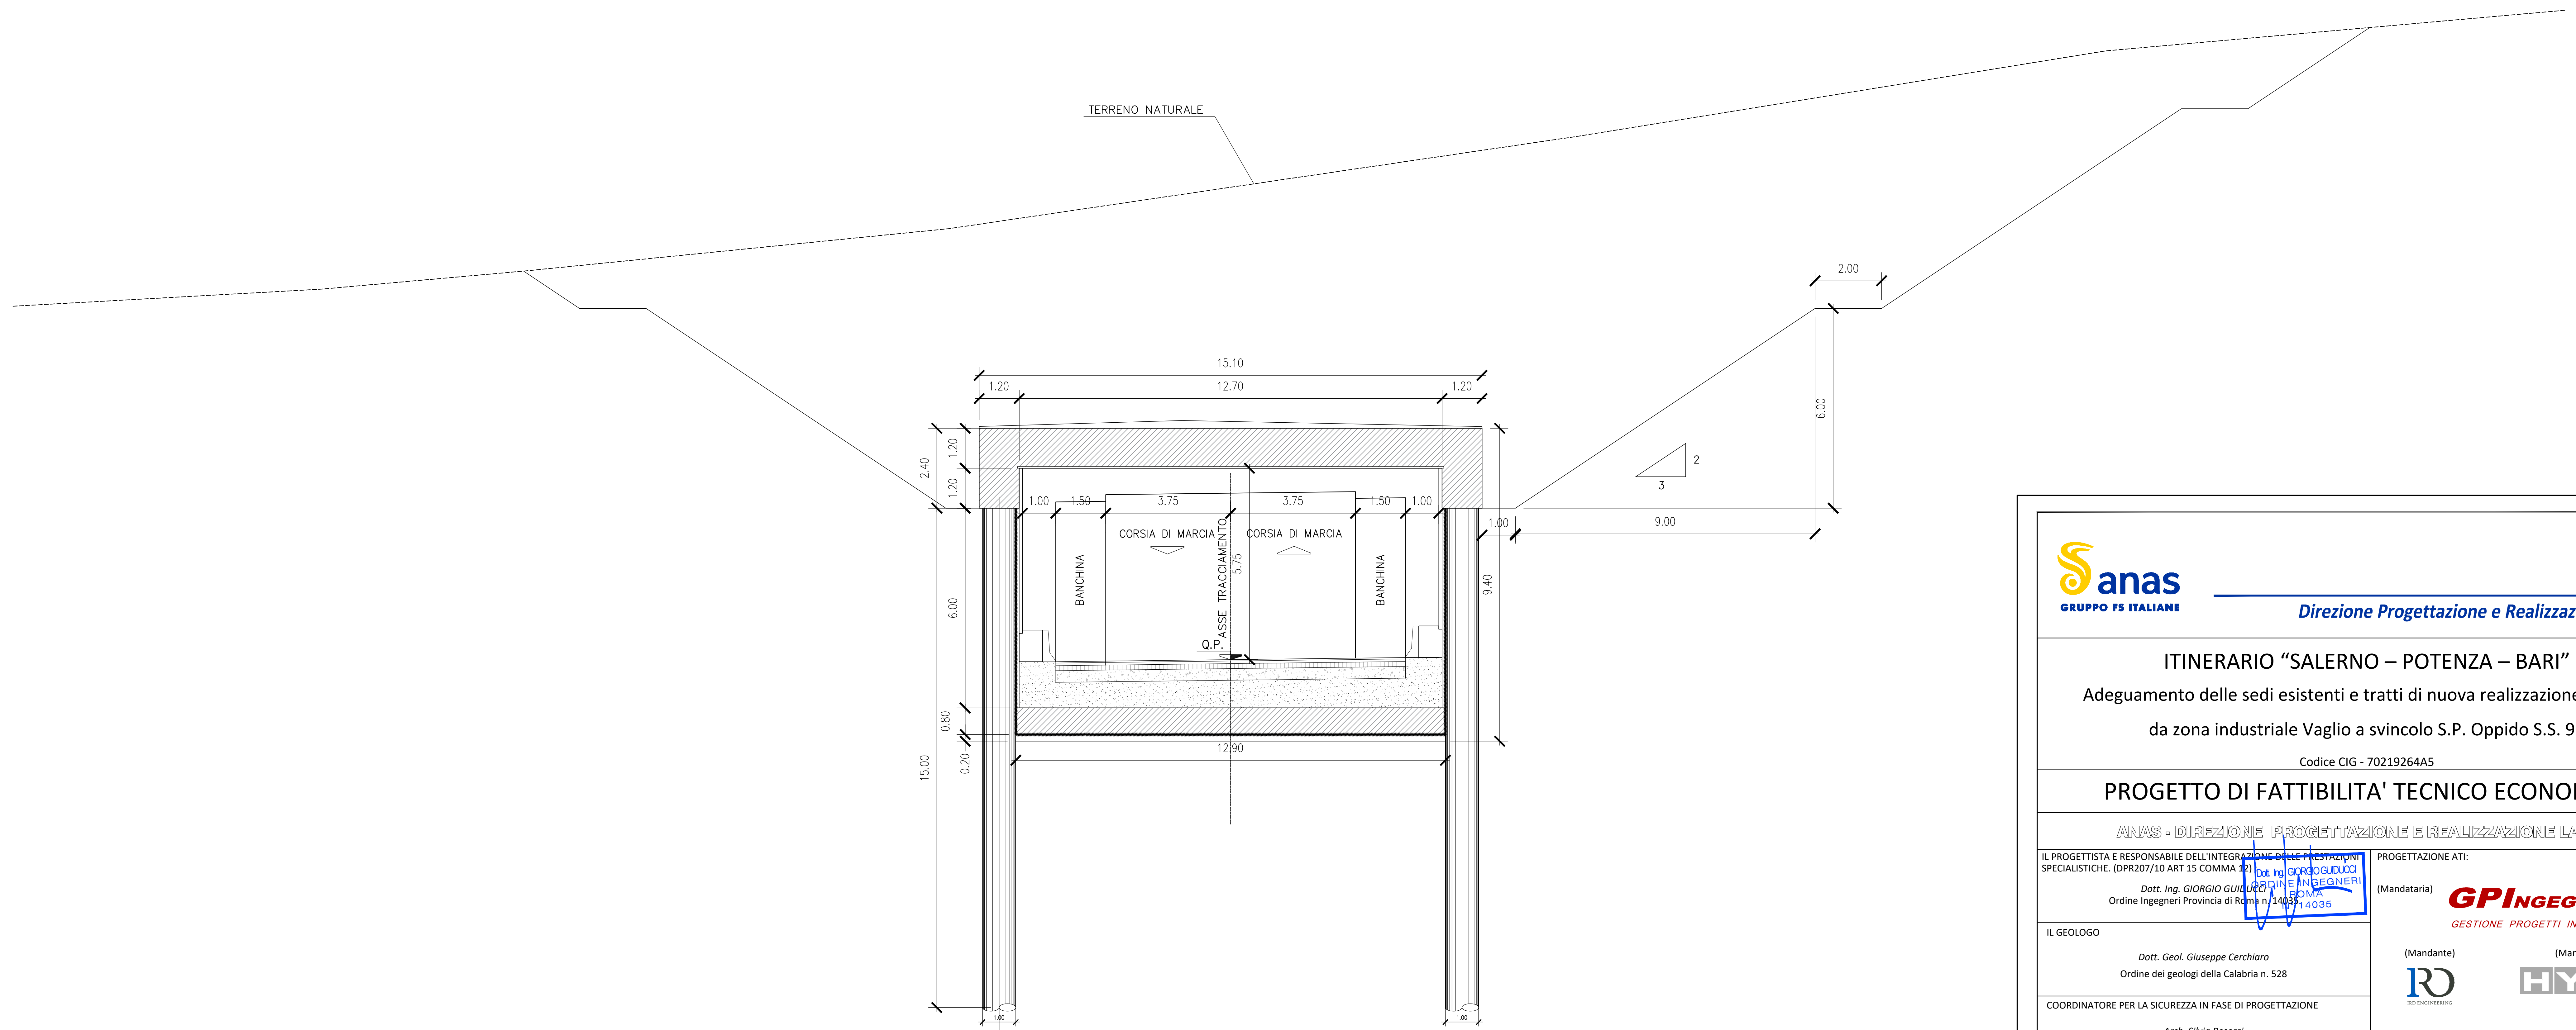

ANAS GRUPPO FS ITALIANE Direzione Progettazione e Realizzazione Lavori

ITINERARIO "SALERNO – POTENZA – BARI"
Adeguamento delle sedi esistenti e tratti di nuova realizzazione IV tratta
da zona industriale Vaglio a svincolo S.P. Oppido S.S. 96
Codice CIG - 70219264A5

PROGETTO DI FATTIBILITA' TECNICO ECONOMICA

ANAS - DIREZIONE PROGETTAZIONE E REALIZZAZIONE LAVORI

<p>IL PROGETTISTA E RESPONSABILE DELL'INTEGRAZIONE DELLE PROIEZIONI SPECIALISTICHE. (DPR207/10 ART 15 COMMA 10)</p> <p style="text-align: right;">Dott. Ing. GIORGIO GUIDUCCI Arch. INGEGNERI Ordine Ingegneri Provincia di Roma n. 14035</p>	<p>PROGETTAZIONE ATI:</p> <p style="text-align: center;">GP INGENNERIA GESTIONE PROGETTI INGENNERIA srl</p> <p>(Mandatario)</p>
<p>IL GEOLOGO</p> <p style="text-align: center;">Dott. Geol. Giuseppe Cerchiaro Ordine dei geologi della Calabria n. 528</p>	<p>(Mandante)</p> <p style="text-align: center;">HYpro s.p.a.</p>
<p>COORDINATORE PER LA SICUREZZA IN FASE DI PROGETTAZIONE</p> <p style="text-align: center;">Arch. Silvia Besozzi Ordine Architetti Provincia di Roma n. 10846</p>	<p>(Mandante)</p> <p style="text-align: center;">TRT</p>
<p>VISTO: IL RESP. DEL PROCEDIMENTO</p> <p style="text-align: center;">Ing. Massimiliano Fidenzi</p>	<p>(Mandante)</p> <p style="text-align: center;">SILEC s.p.a.</p>

OPERE IN SOTTERRANEO
Gallerie artificiali
Tipologico galleria artificiale

CODICE PROGETTO	NOME FILE	REVISIONE	SCALA
L0714APF1801	T00GA02OSTDT01_C	C	Varie
	CODICE ELAB. T00GA02OSTDT01		
C	Revisione	Feb. '22	Vitello De Sanctis Guiducci
B	Revisione	Dicembre '19	Vitello De Sanctis Guiducci
A	Emissione	Sett. '19	Vitello De Sanctis Guiducci
REV.	DESCRIZIONE	DATA	REDDATTO VERIFICATO APPROVATO