




SEZIONE A-A  
SCALA 1:50  
SEZIONE TRASVERSALE - CARPENTERIA

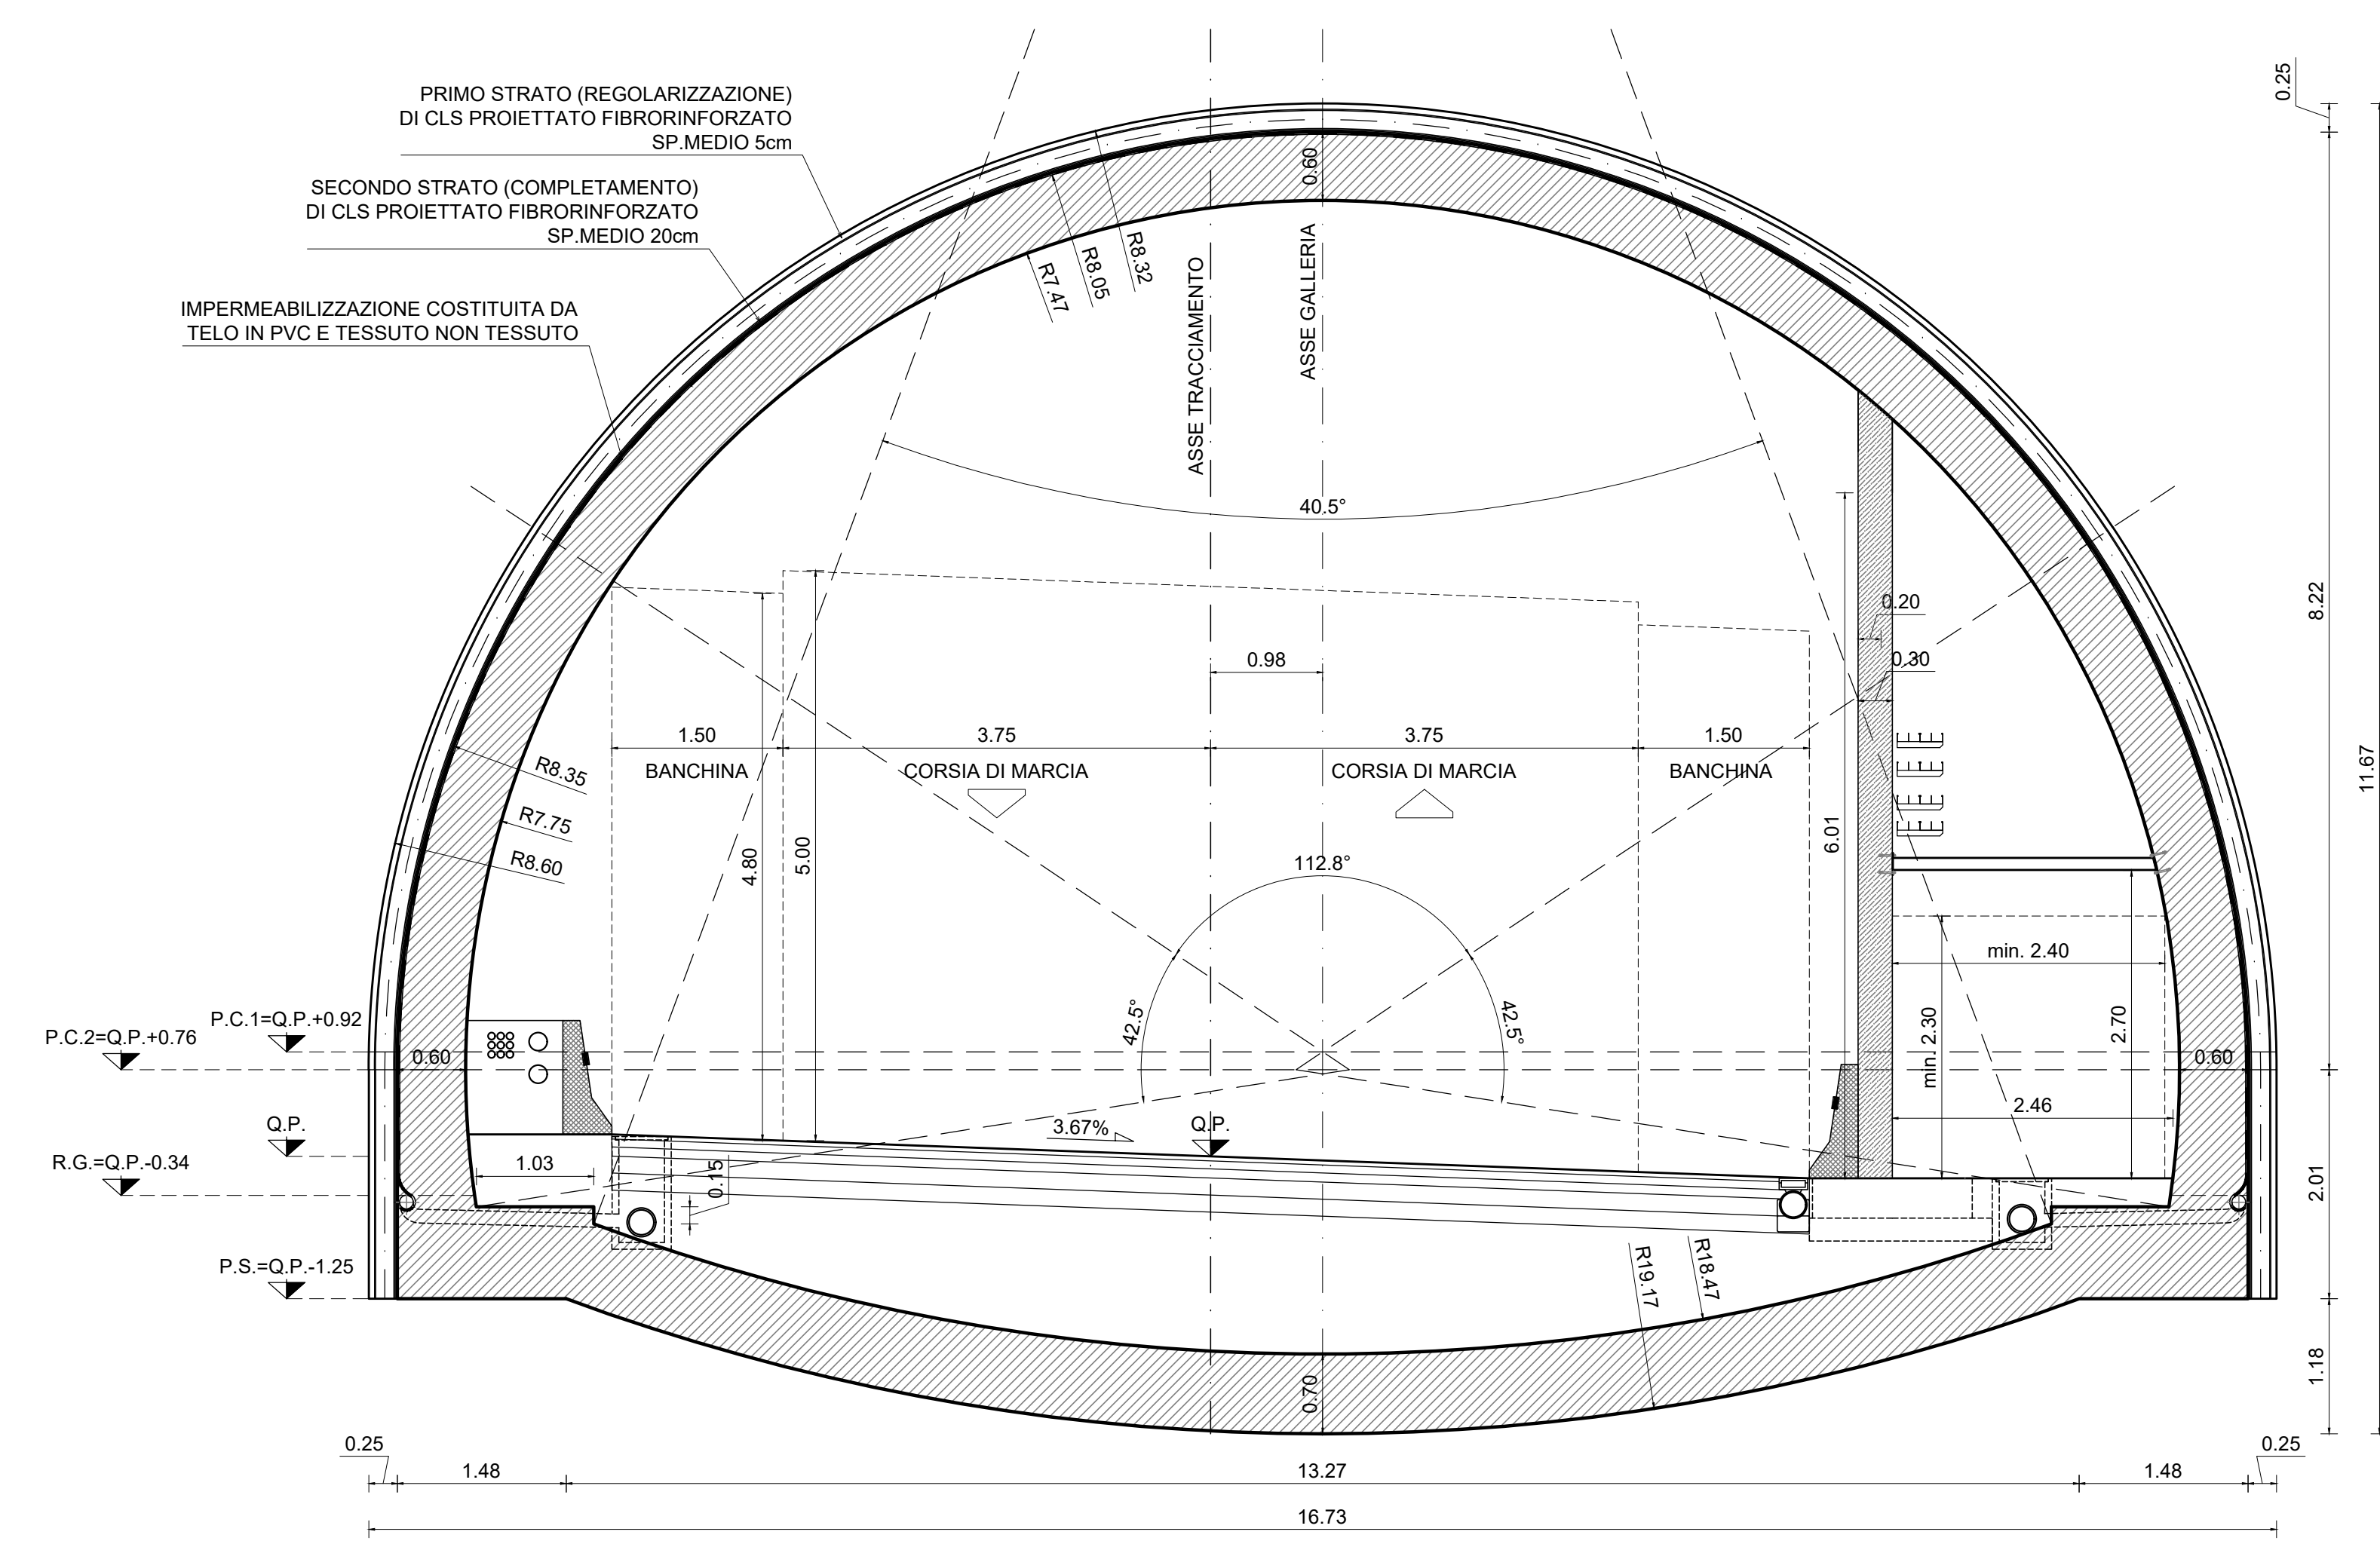


SEZIONE C-C  
SCALA 1:50  
SEZIONE TRASVERSALE - CARPENTERIA

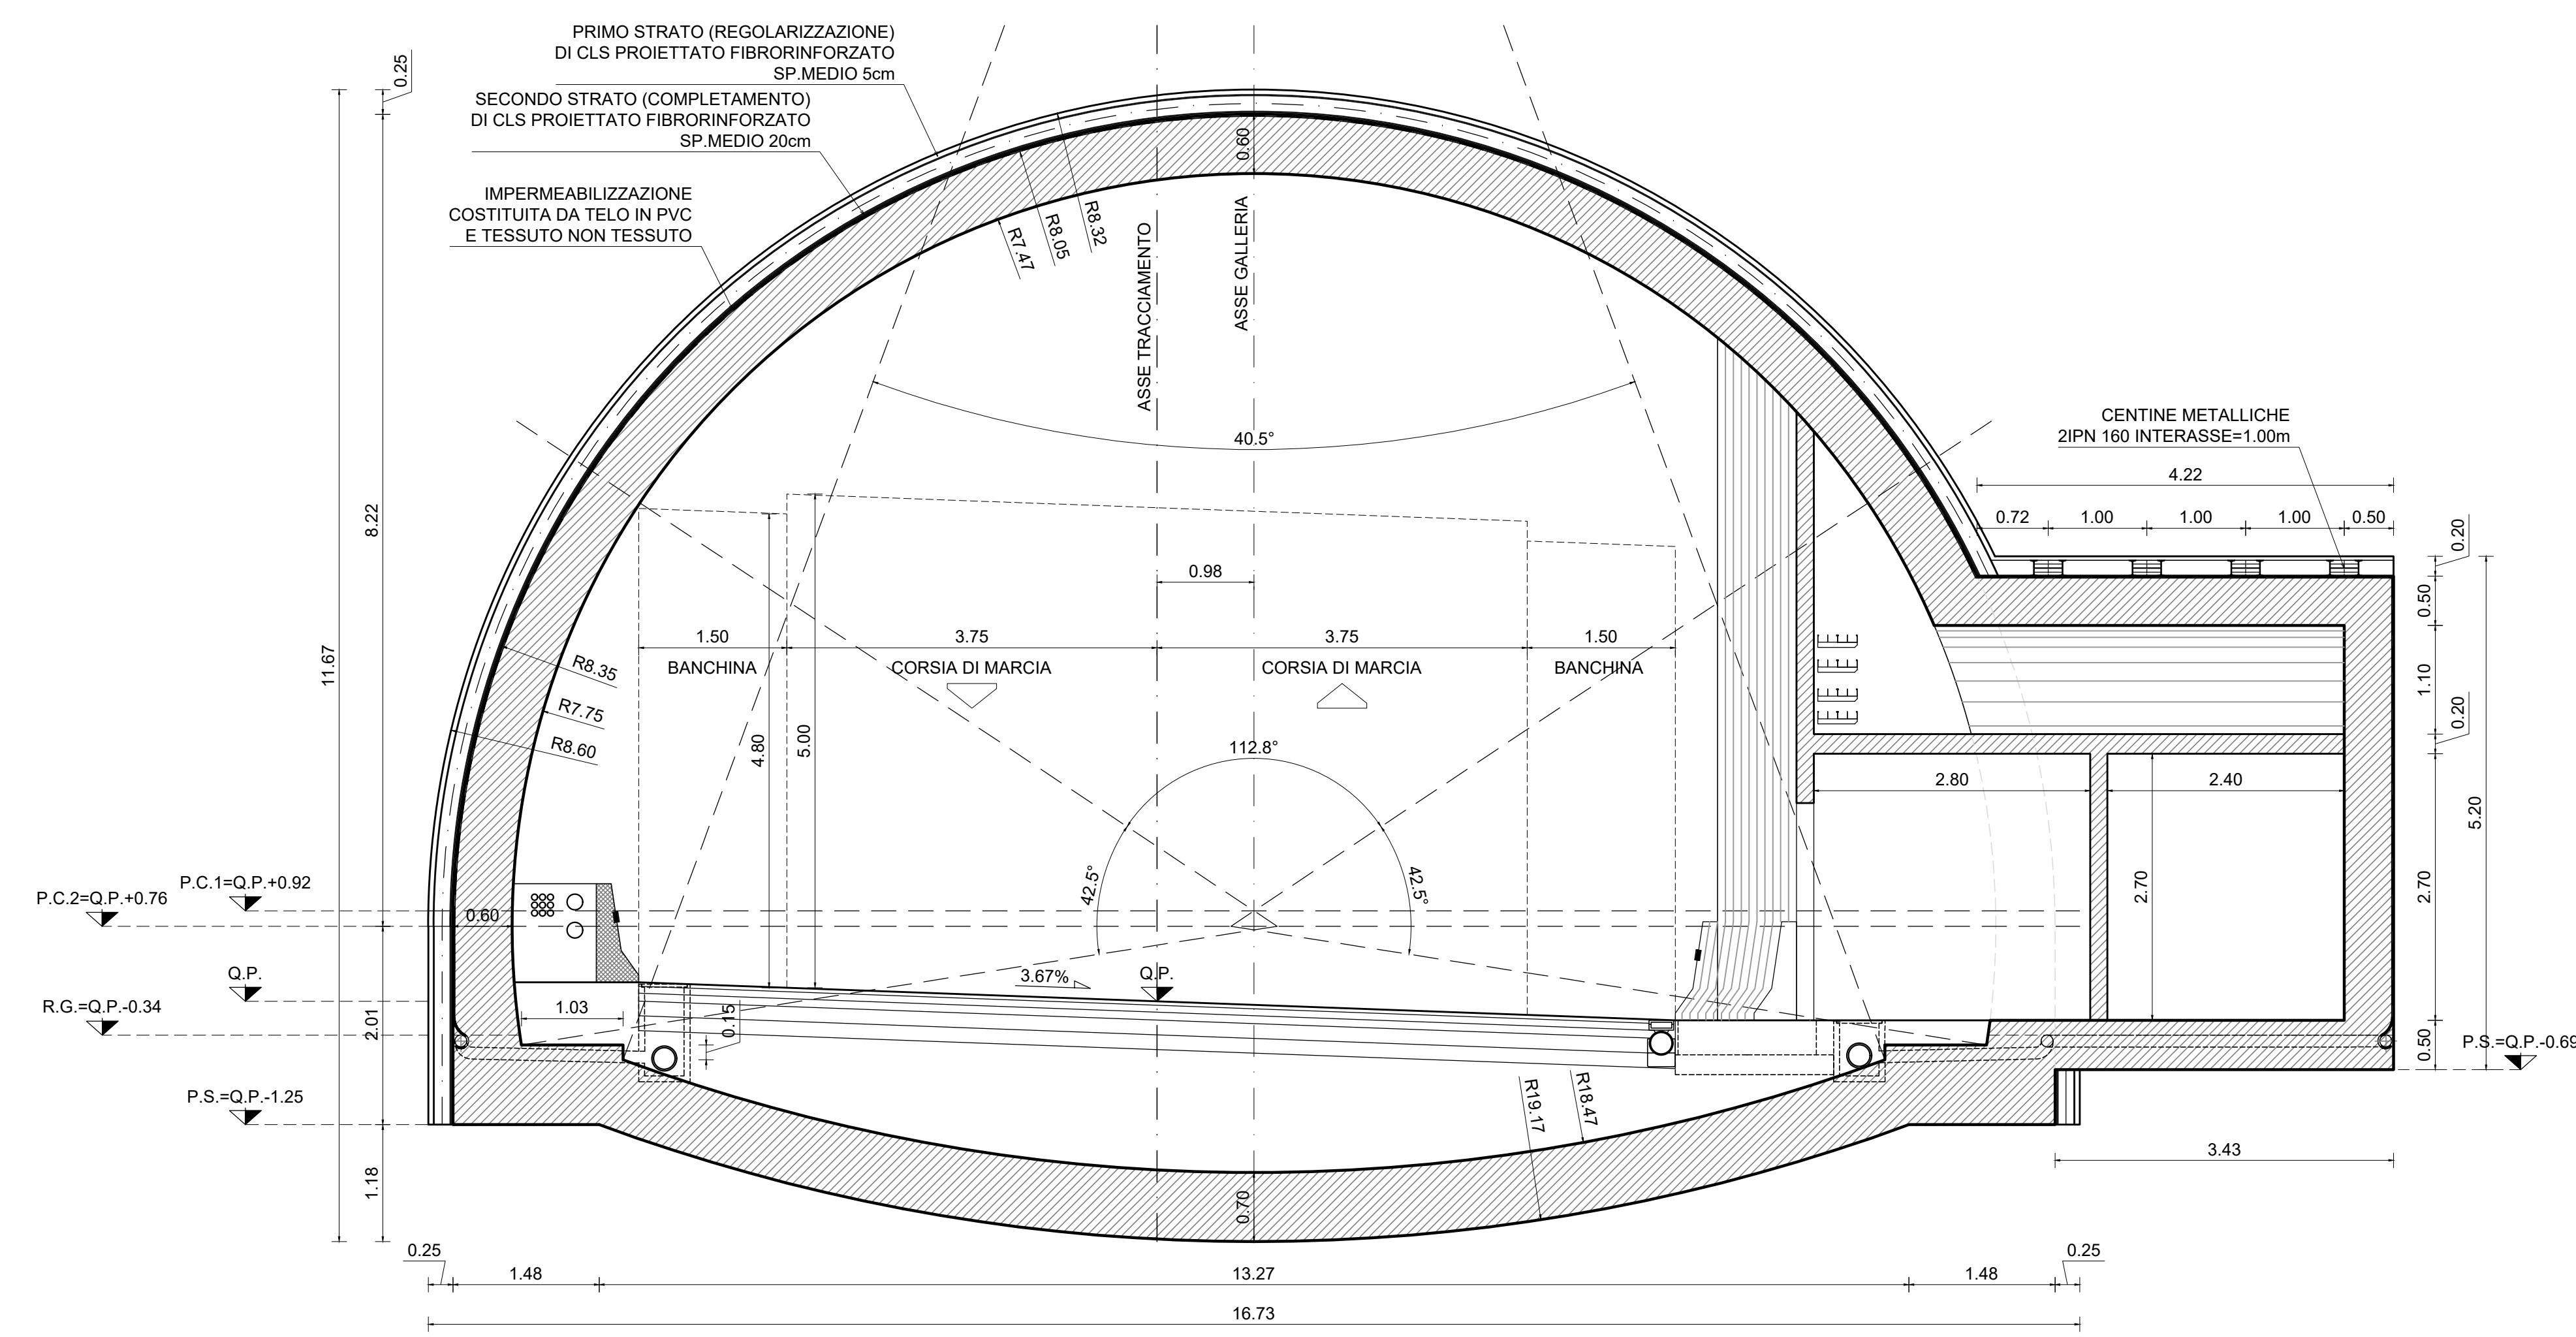


PIANTA DI INGRESSO AL CUNICOLO  
SCALA 1:50  
CARPENTERIA

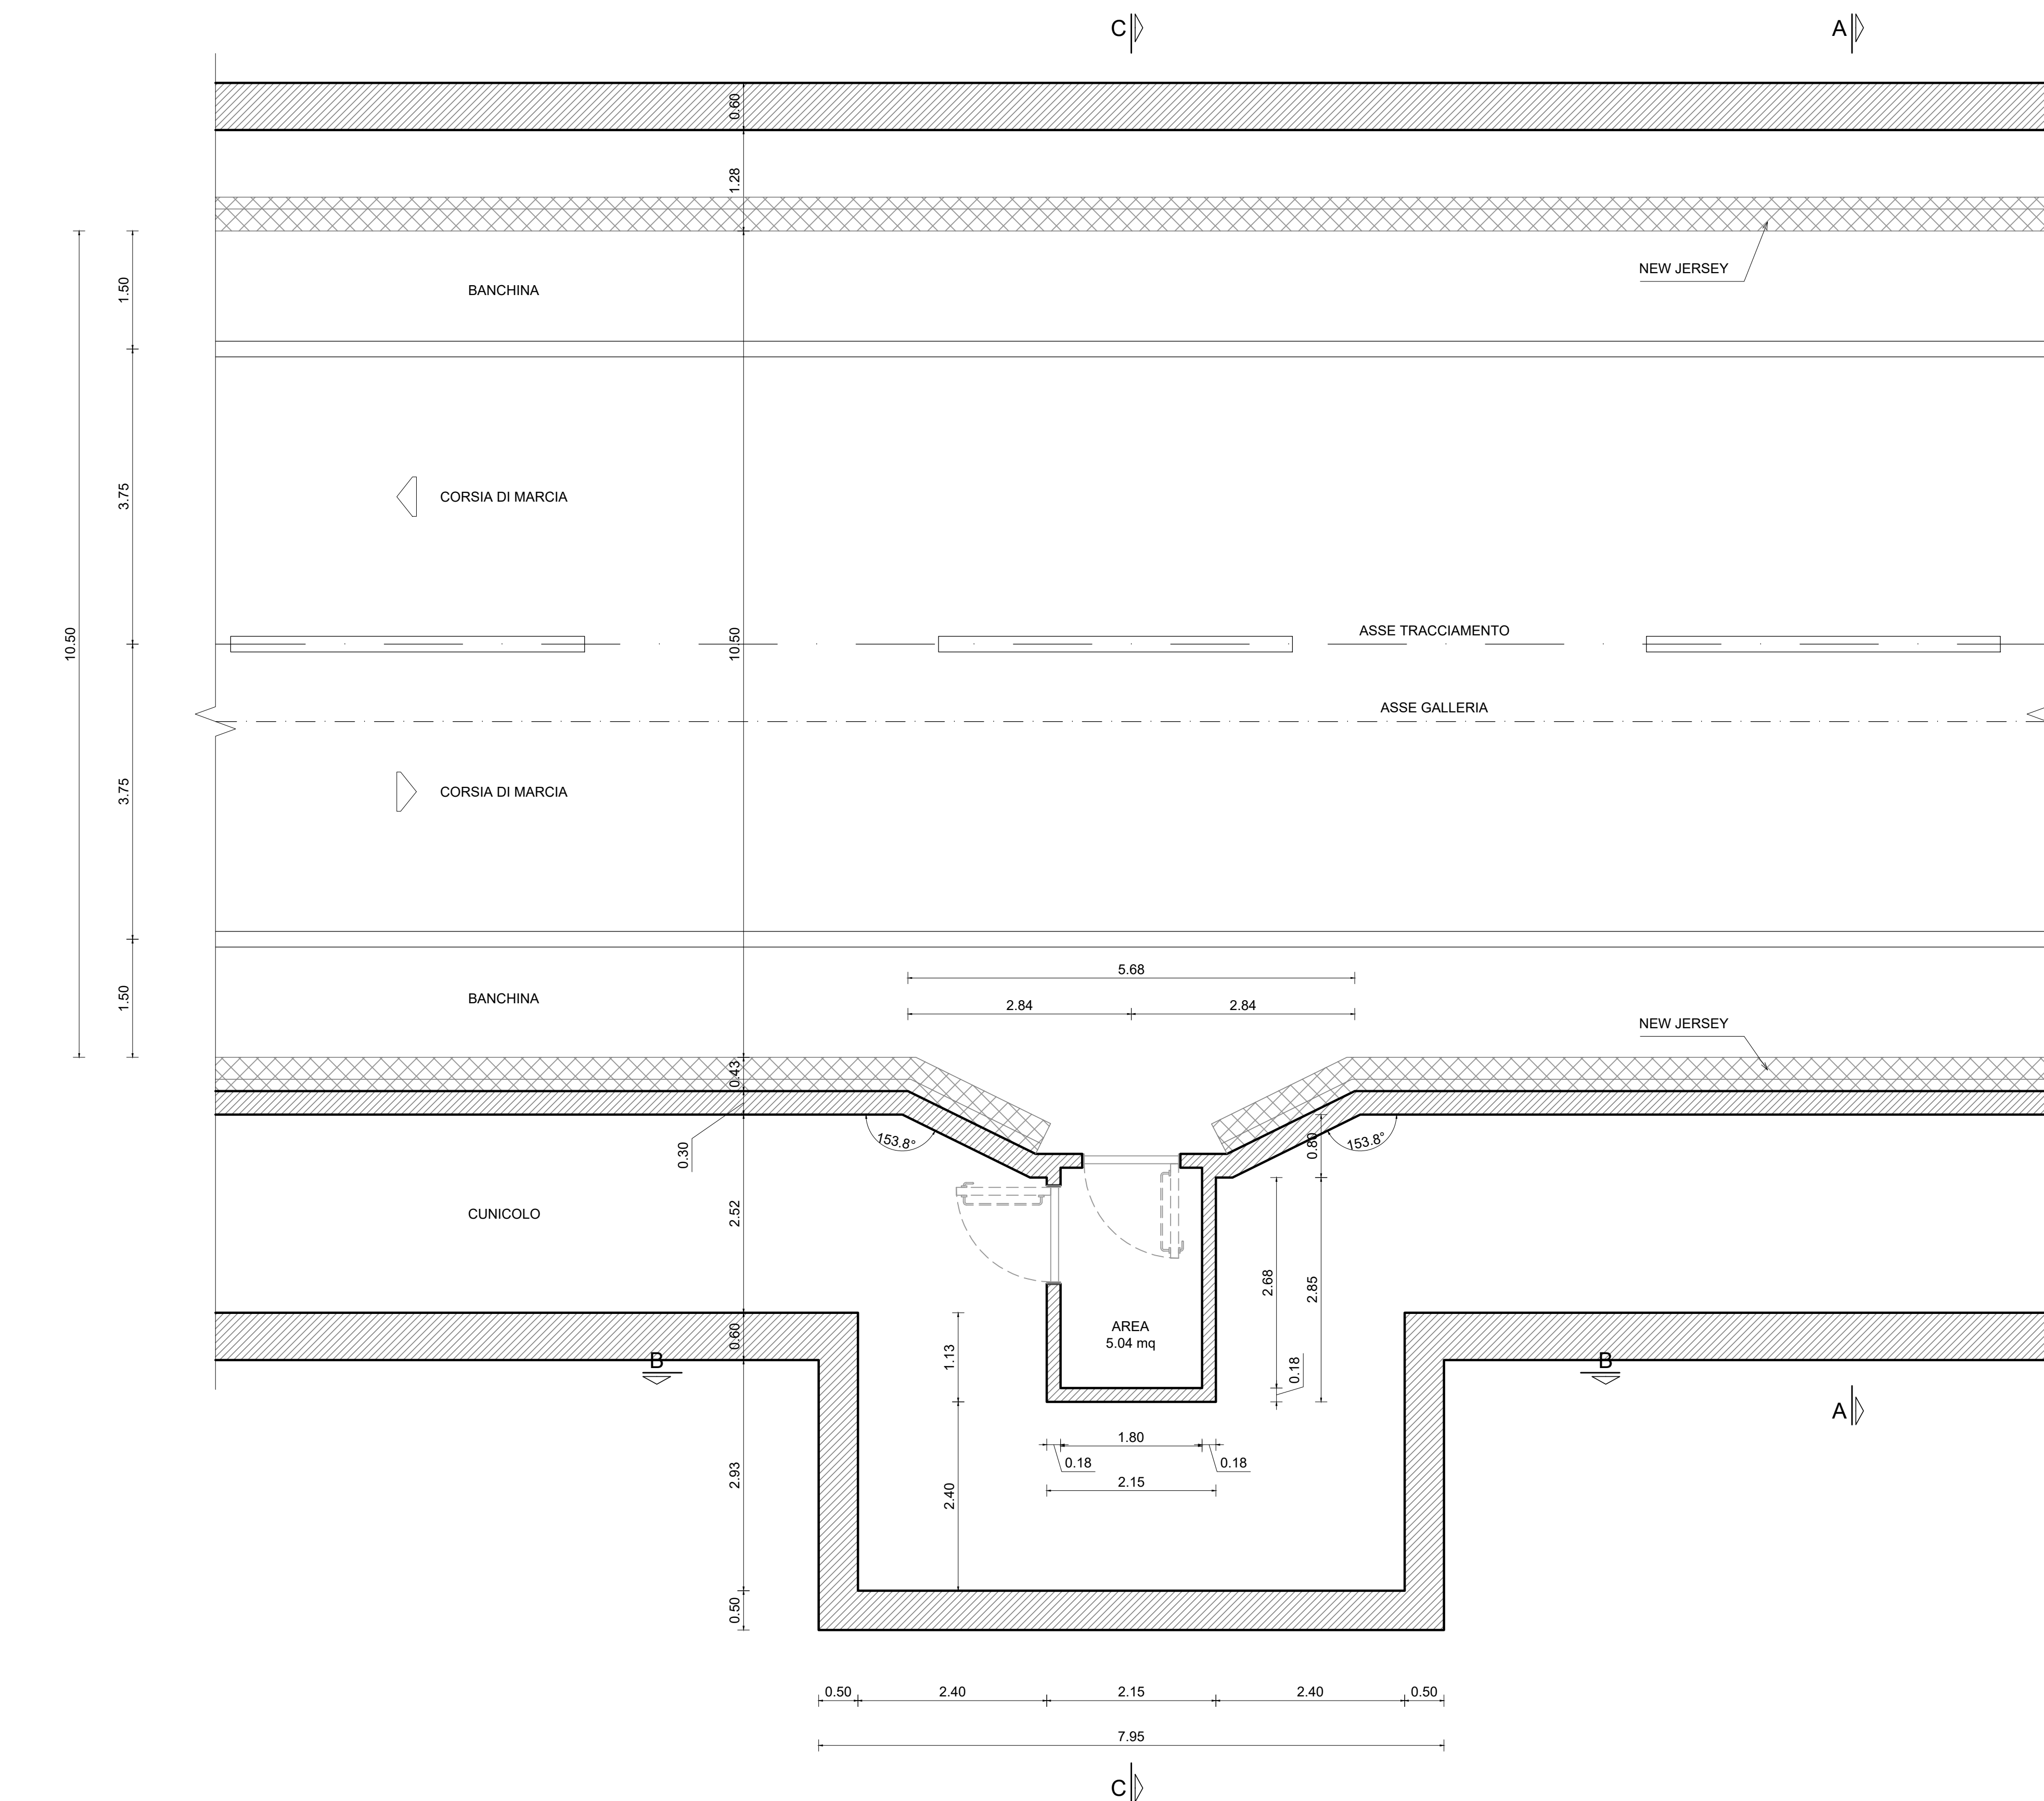

SEZIONE B-B  
SCALA 1:50  
SEZIONE TRASVERSALE - CARPENTERIA

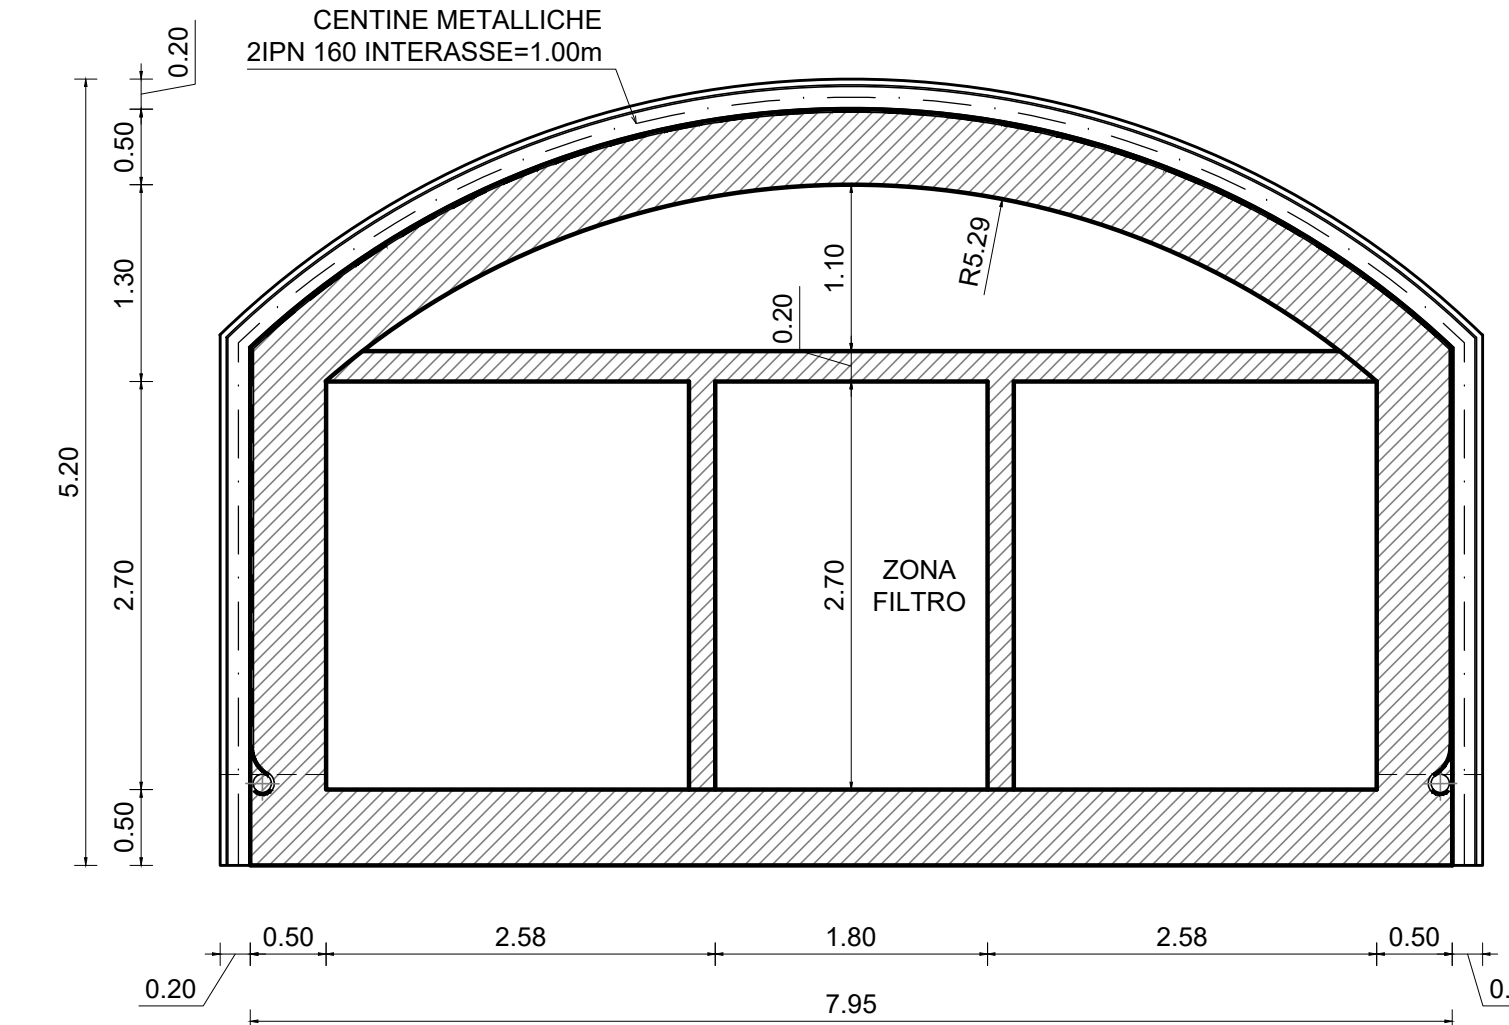

PARTICOLARE 1  
SCALA 1:5  
RISVOLTO IMPERMEABILIZZAZIONE

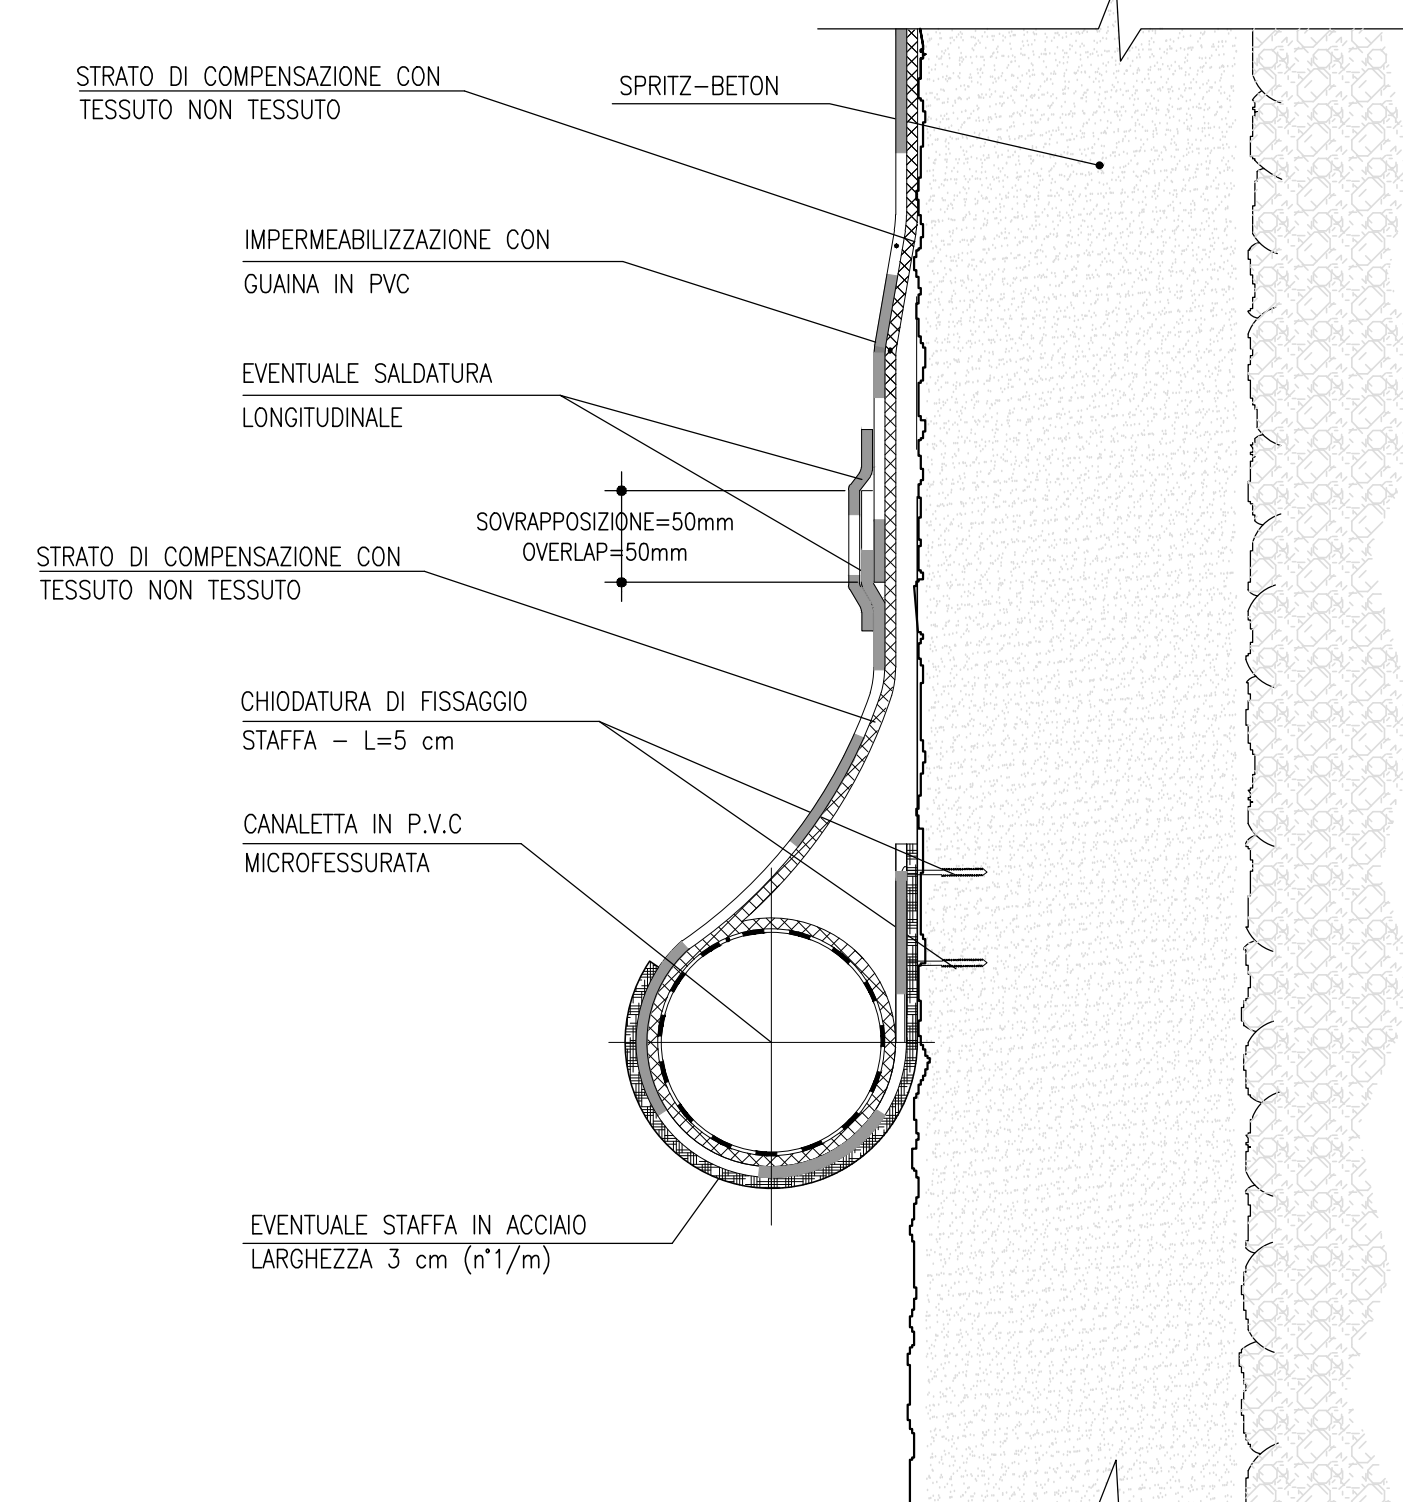

**Sanas** GRUPPO FS ITALIANE Direzione Progettazione e Realizzazione Lavori

ITINERARIO "SALERNO - POTENZA - BARI"  
Adeguamento delle sedi esistenti e tratti di nuova realizzazione IV tratta da zona industriale Vaglio a svincolo S.P. Oppido S.S. 96  
Codice CIG - 70219264A5

**PROGETTO DI FATTIBILITA' TECNICO ECONOMICA**

ANAS - DIREZIONE PROGETTAZIONE E REALIZZAZIONE LAVORI

IL PROGETTISTA E RESPONSABILE DELL'INTEGRAZIONE DEL PROGETTO SPECIALISTICO (OPR207) DI ART. 15 COMMA 2 DEL D.L. N. 472/1997  
Dott. Ing. GIORGIO GUIDUCCI  
Ordine Ingegneri Provincia di Roma n. 1437/14035

PROGETTAZIONE ATI:  
(Mandatario) **GPI INGEGNERIA**  
(Mandante) **RO** **HYPRO**  
(Mandante) **TRT** **SILECspa**

IL GEOLOGO  
Dott. Geol. Giuseppe Cerchiaro  
Ordine dei geologi della Calabria n. 528

COORDINATORE PER LA SICUREZZA IN FASE DI PROGETTAZIONE  
Arch. Silvia Besozzi  
Ordine Architetti Provincia di Roma n. 10846

VISTO IL RESP. DEL PROCEDIMENTO  
Ing. Massimiliano Fidenzi

OPERE IN SOTTERRANEO  
Galleria "Valico di Pazzano"  
Galleria "Valico di Pazzano" - Sezione tipo nicchia rifugio

CODICE PROGETTO	NOME FILE	REVISIONE	SCALA
LQ714APF1801	T00GN01OSTDC04_C	C	1:50

REV.	DESCRIZIONE	DATA	REDATTO	VERIFICATO	APPROVATO
C	Revisione	Feb. '22	Moscotelli	De Sanctis	Guiducci
B	Revisione	Dicembre '19	Moscotelli	De Sanctis	Guiducci
A	Emissione	Sett. '19	Moscotelli	De Sanctis	Guiducci