

### LEGENDA

Aree esondazione PSFF - PGRA A.B. Basilicata

- Pericolosità elevata (PGRA)
- Aree a rischio inondazione  $T_r=30$  anni (PSFF)
- Pericolosità media (PGRA)
- Aree a rischio inondazione  $T_r=200$  anni (PSFF)



Aree esondazione da modellazione idraulica

- Aree a rischio inondazione  $T_r=30$  anni
- Aree a rischio inondazione  $T_r=200$  anni

— X Sezioni di calcolo

Sistema di drenaggio acque di piattaforma

- Schema di drenaggio acque di piattaforma con sistema chiuso (tratti all'aperto)
- Vasca di trattamento acque di piattaforma
- Vasca di trattenuta sversamenti accidentali in galleria

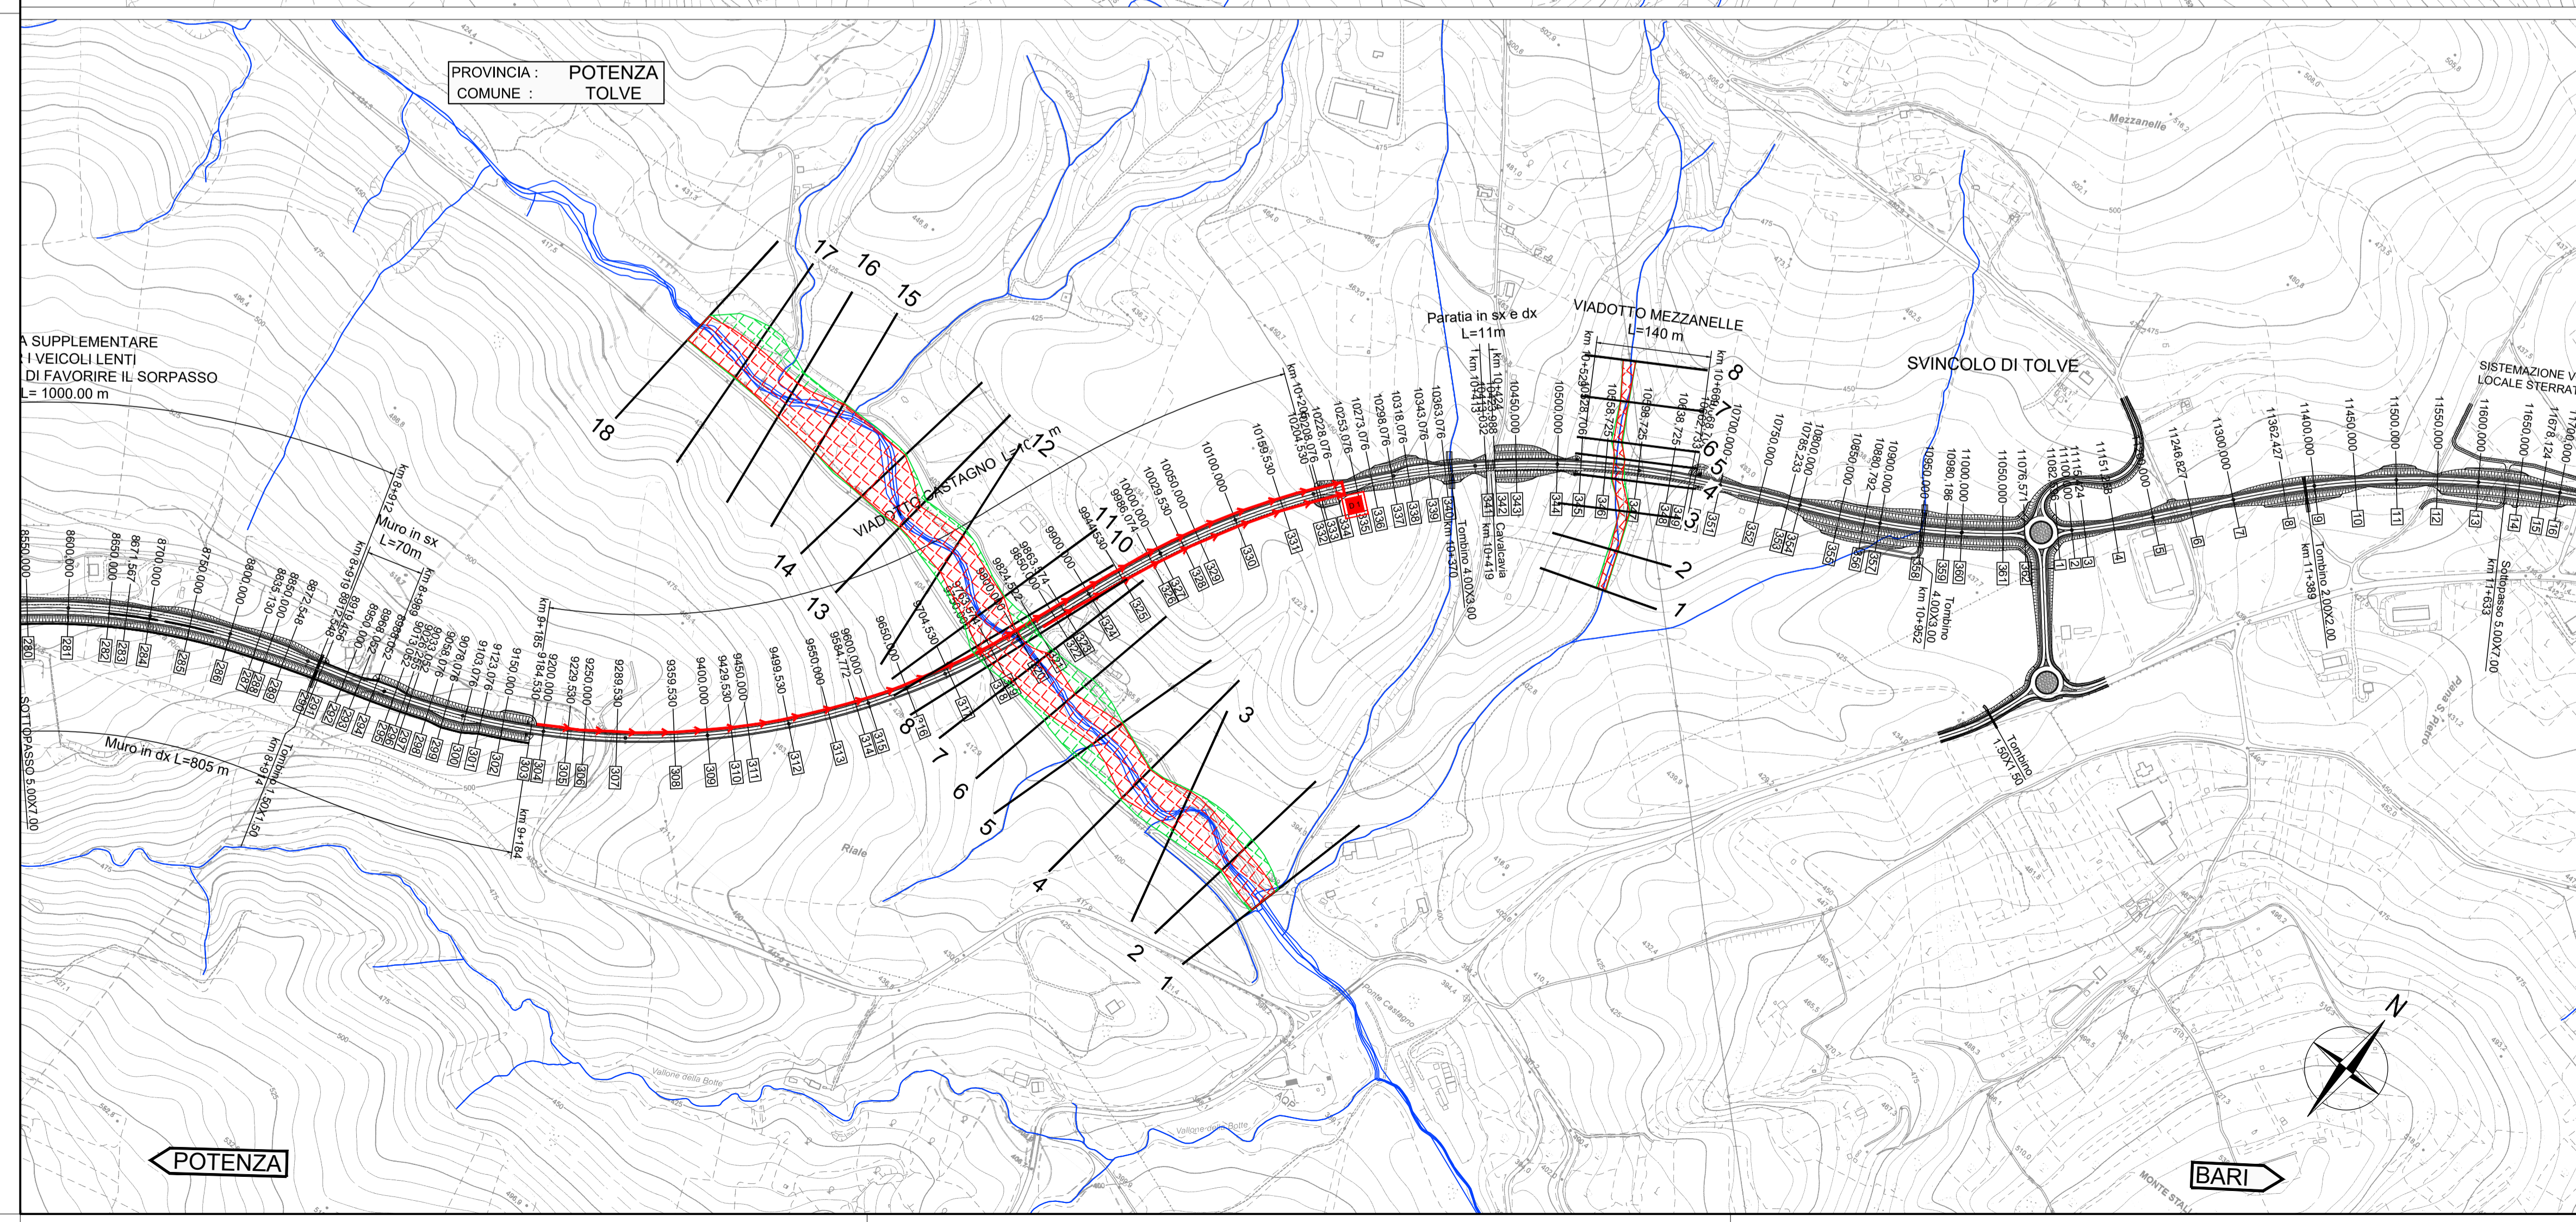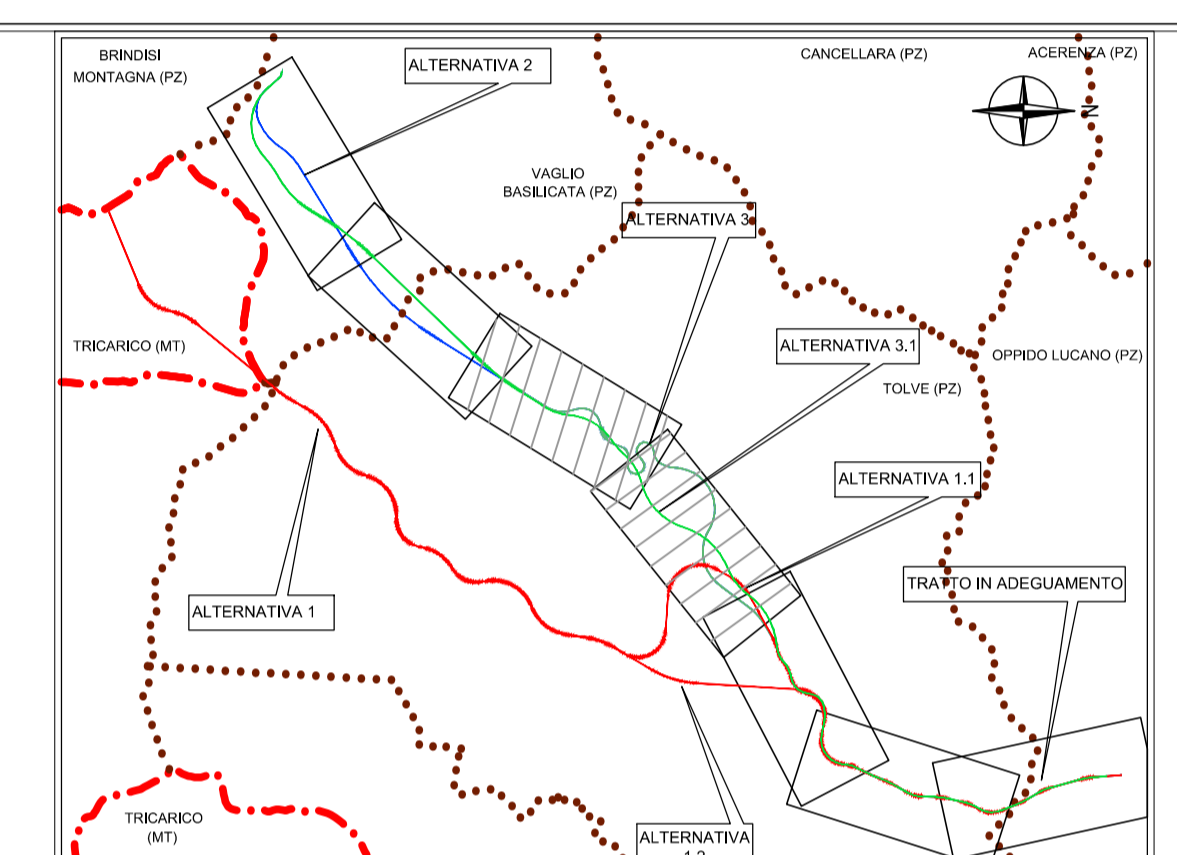

**Sanas**  
GRUPPO FS ITALIANE

Direzione Progettazione e Realizzazione Lavori

ITINERARIO "SALERNO – POTENZA – BARI"  
Adeguamento delle sedi esistenti e tratti di nuova realizzazione IV tratta  
da zona industriale Vaglio a svincolo S.P. Oppido S.S. 96  
Codice CIG - 70219264A5

PROGETTO DI FATTIBILITA' TECNICO ECONOMICA

ANAS - DIREZIONE PROGETTAZIONE E REALIZZAZIONE LAVORI

IL PROGETTISTA È RESPONSABILE DELL'INTEGRAZIONE DELLE SPECIALISTICHE (DPR207/10 ART 15 COMMA 2) Di Ing. GIORGIO GUIDICCI  
Dott. Ing. GIORGIO GUIDICCI  
Ordine Ingegneri Provincia di Roma n. 14035

PROGETTAZIONE ATI:  
(Mandatario) **GP INGEGNERIA**  
GESTIONE PROGETTI INGEGNERIA srl  
(Mandante) **HYpro**  
(Mandante) **TRT**  
(Mandante) **SILEC s.p.a.**

IL GEOLOGO  
Dott. Geol. Giuseppe Cerchiaro  
Ordine dei geologi della Calabria n. 528

COORDINATORE PER LA SICUREZZA IN FASE DI PROGETTAZIONE  
Arch. Silvia Besozzi  
Ordine Architetti Provincia di Roma n. 10846

VISTO: IL RESP. DEL PROCEDIMENTO  
Ing. Massimiliano Fidenzi

IDROLOGIA IDRAULICA  
ALTERNATIVA PREFERENZIALE  
Planimetria idraulica – Tav. 2 di 4

CODICE PROGETTO	NOME FILE	REVISIONE	SCALA
LQ714 APF 8 01	TO0ID02DRPP02_C	C	1:5.000
CODICE ELAB.	T00 I D02 I D R P P 02		

REV.	DESCRIZIONE	DATA	REDATTO	VERIFICATO	APPROVATO
C	Revisione	Feb. '22			
B	Revisione	Dicembre '19	De Sanctis	De Sanctis	Guiducci
A	Emissione	Sett. '19	De Sanctis	De Sanctis	Guiducci