






PROVINCIA : POTENZA  
COMUNE : TOLVE

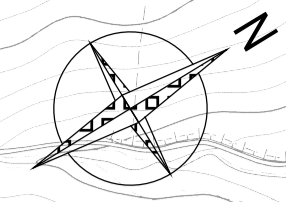


### LEGENDA

- RETE GAS INTERRATA
- CONDOTTA IDRICA INTERRATA
- LINEA TELEFONICA PENSILE
- LINEA ELETTRICA PENSILE BASSA TENSIONE
- LINEA ELETTRICA PENSILE MEDIA TENSIONE
- LINEA ELETTRICA PENSILE ALTA TENSIONE
- ♦ TRALICCI RETE ELETTRICA
- ♦ ANTENNE E RIPETITORI

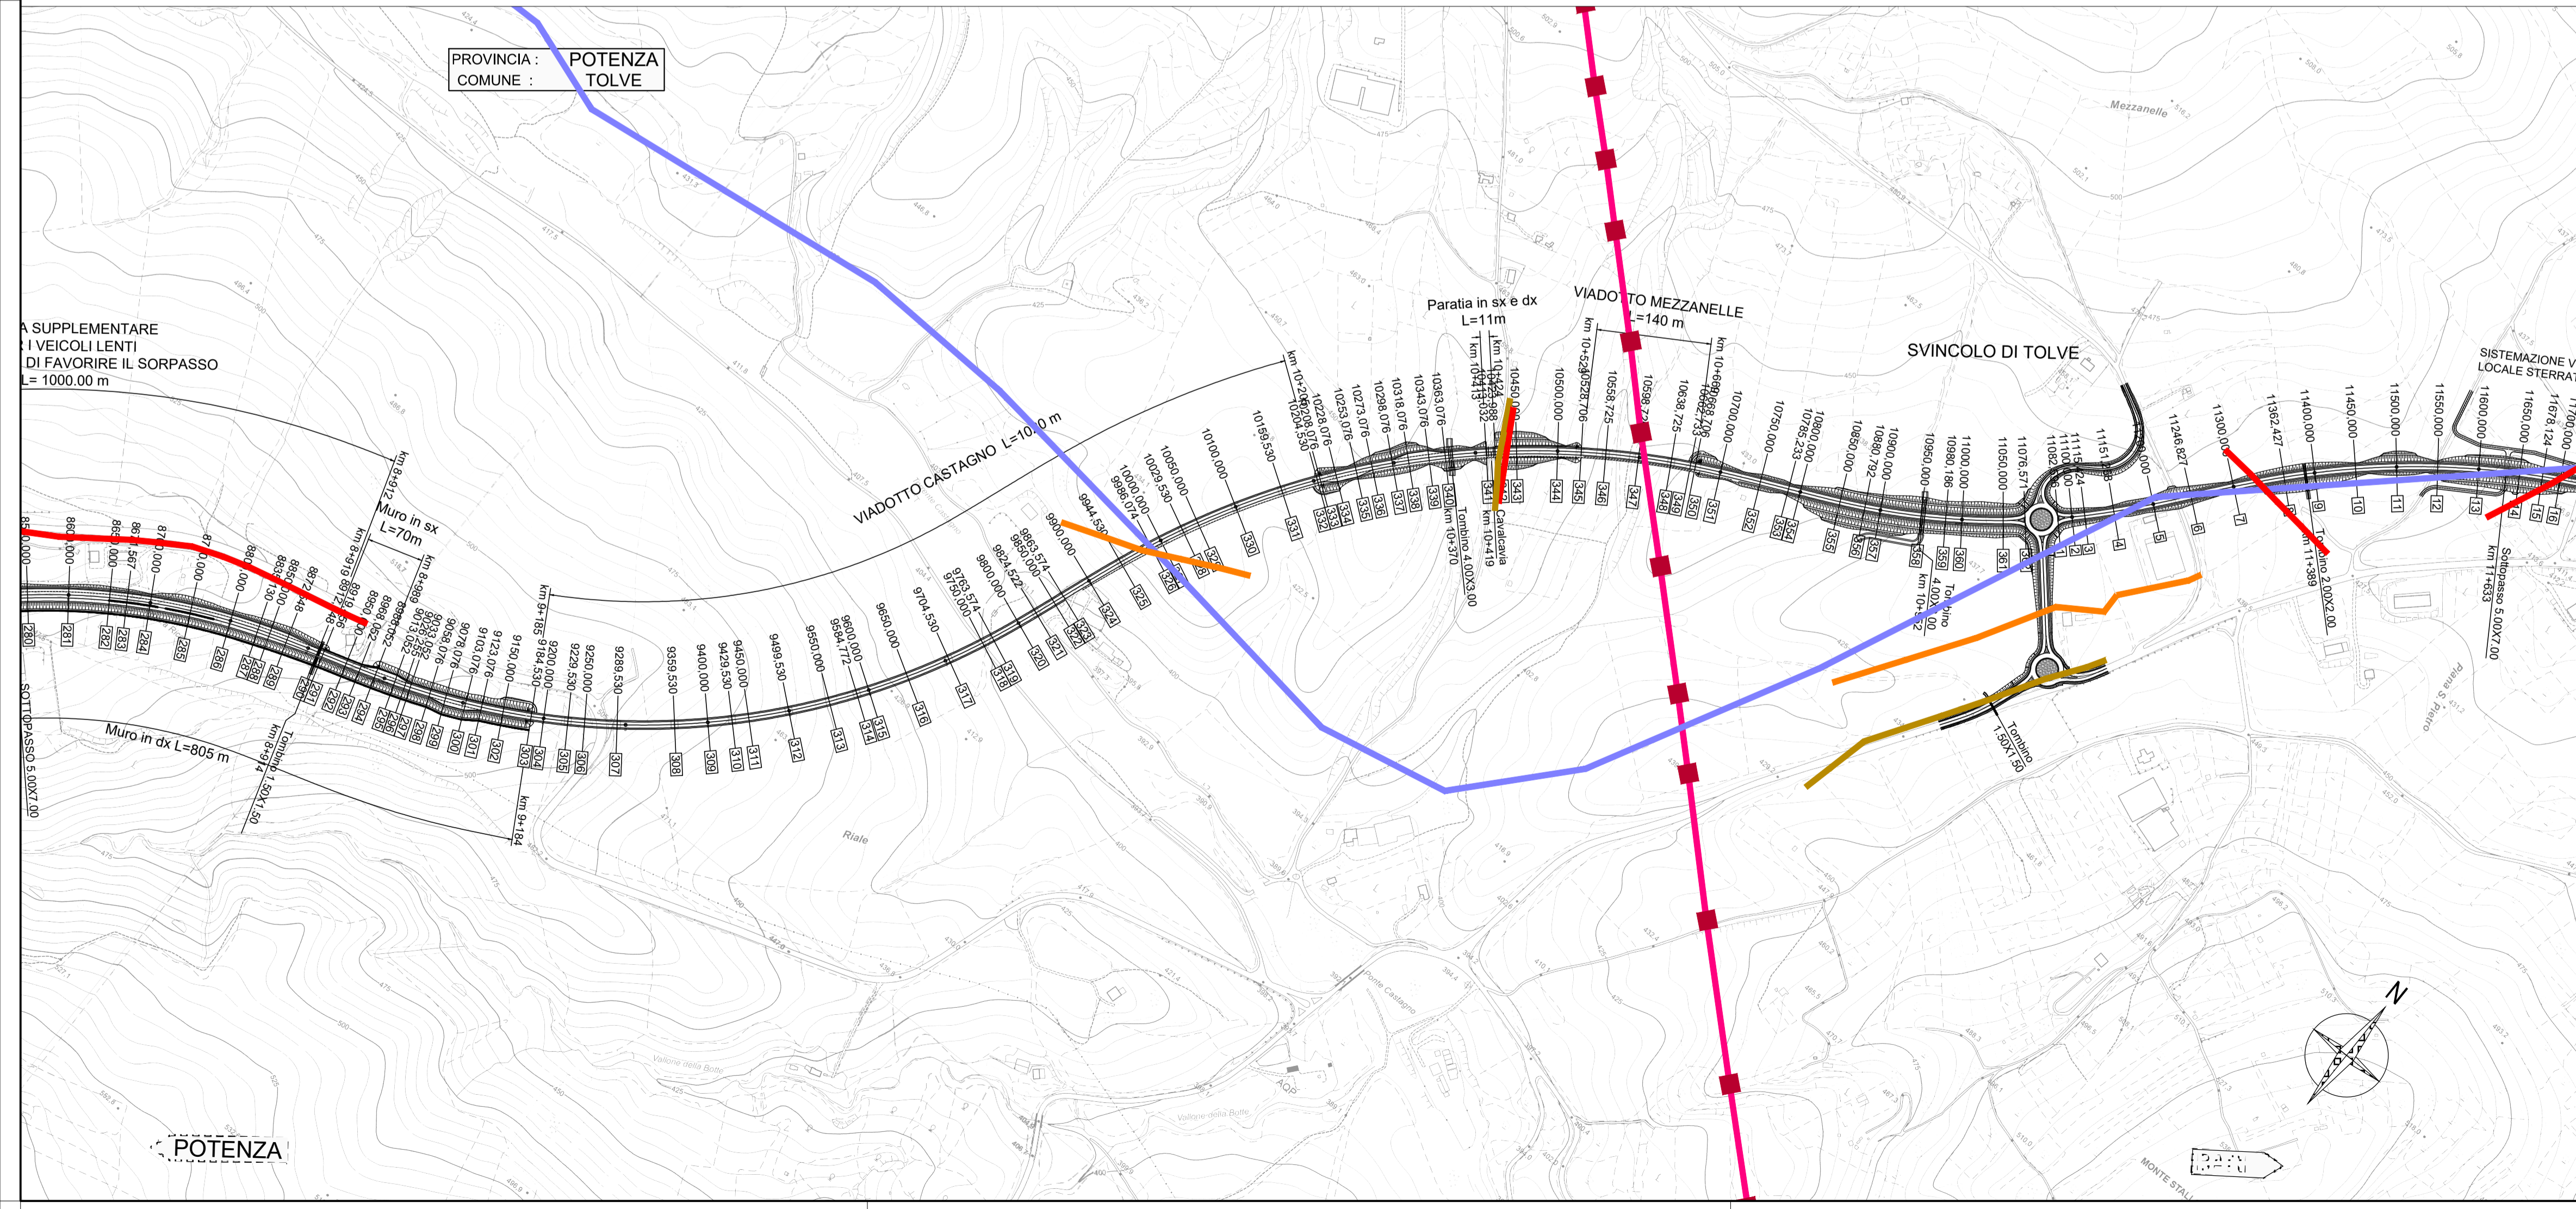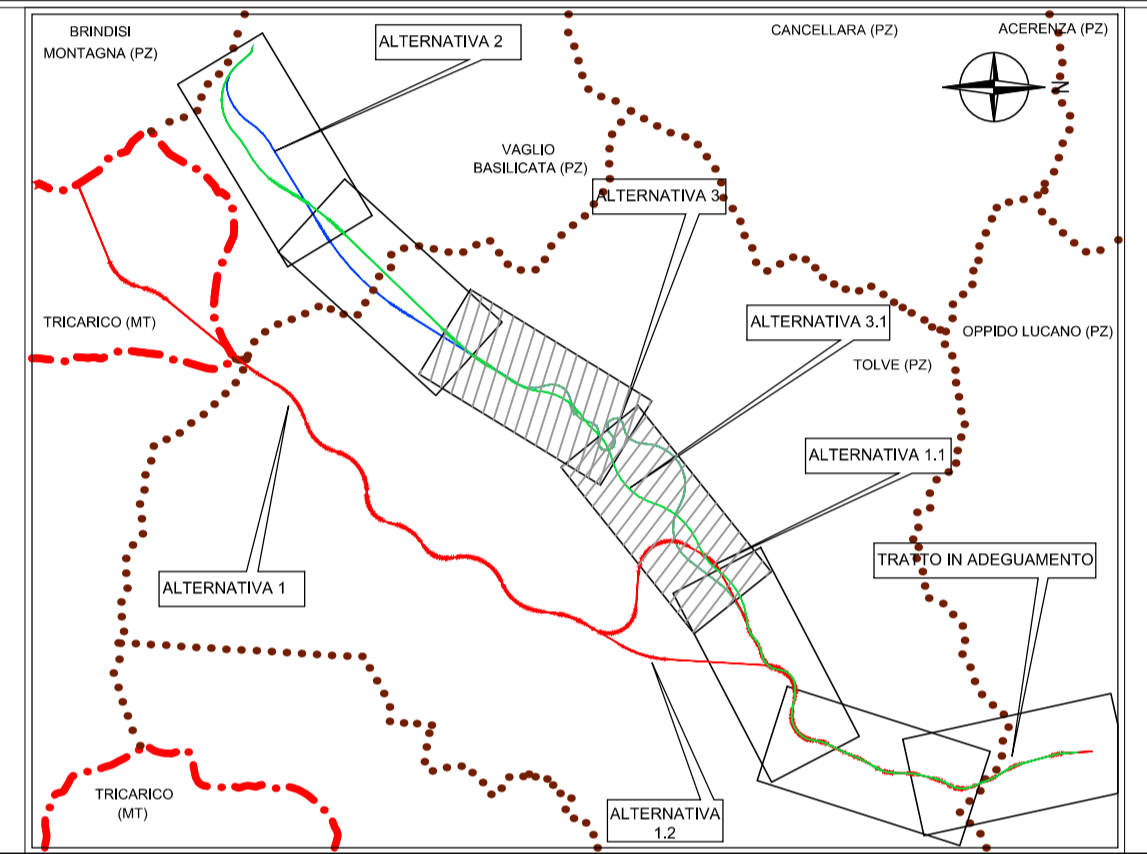

PROVINCIA : POTENZA  
COMUNE : TOLVE

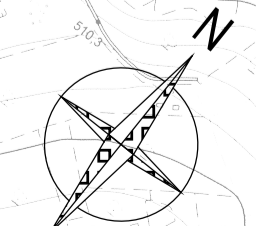



**Direzione Progettazione e Realizzazione Lavori**

### ITINERARIO "SALERNO – POTENZA – BARI"

Adeguamento delle sedi esistenti e tratti di nuova realizzazione IV tratta  
da zona industriale Vaglio a svincolo S.P. Oppido S.S. 96

Codice CIG - 70219264A5

### PROGETTO DI FATTIBILITA' TECNICO ECONOMICA

ANAS - DIREZIONE PROGETTAZIONE E REALIZZAZIONE LAVORI

<p>IL PROGETTISTA E RESPONSABILE DELL'INTEGRAZIONE DELLE SPECIALISTICHE (DPR207/10 ART 15 COMMA 2) <b>Dott. Ing. GIORGIO GUIDUCCI</b> Ordine Ingegneri Provincia di Roma n. 1483/14035</p> <p>IL GEOLOGO <b>Dott. Geol. Giuseppe Cerchiaro</b> Ordine dei geologi della Calabria n. 528</p> <p>COORDINATORE PER LA SICUREZZA IN FASE DI PROGETTAZIONE <b>Arch. Silvia Besozzi</b> Ordine Architetti Provincia di Roma n. 10846</p> <p>VISTO: IL RESP. DEL PROCEDIMENTO <b>Ing. Massimiliano Fidenzi</b></p>	<p>PROGETTAZIONE ATI: (Mandatario) <b>GP INGENNERIA</b> GESTIONE PROGETTI INGENNERIA srl</p> <p>(Mandante) <b>HYpro</b> sp. a s.r.l.</p> <p>(Mandante) <b>TRT</b></p> <p>(Mandante) <b>SILEC s.p.a.</b></p>
---	---

INTERFERENZE  
ALTERNATIVA PREFERENZIALE  
Planimetria Generale Interferenze – Tav. 2 di 4

CODICE PROGETTO	NOME FILE	REVISIONE	SCALA
<b>LQ714APF1801</b>	TOOINOINTPLO2_C	C	1:5.000
CODICE ELAB. <b>T00I N00I N T P L02</b>			
<b>C</b>	Revisione	Feb. '22	
<b>B</b>	Revisione	Dicembre '19	Guastella De Sanctis Guiducci
<b>A</b>	Emissione	Sett. '19	Guastella De Sanctis Guiducci
REV.	DESCRIZIONE	DATA	REDATTO VERIFICATO APPROVATO