


TIPOLOGICI muro in c.a.

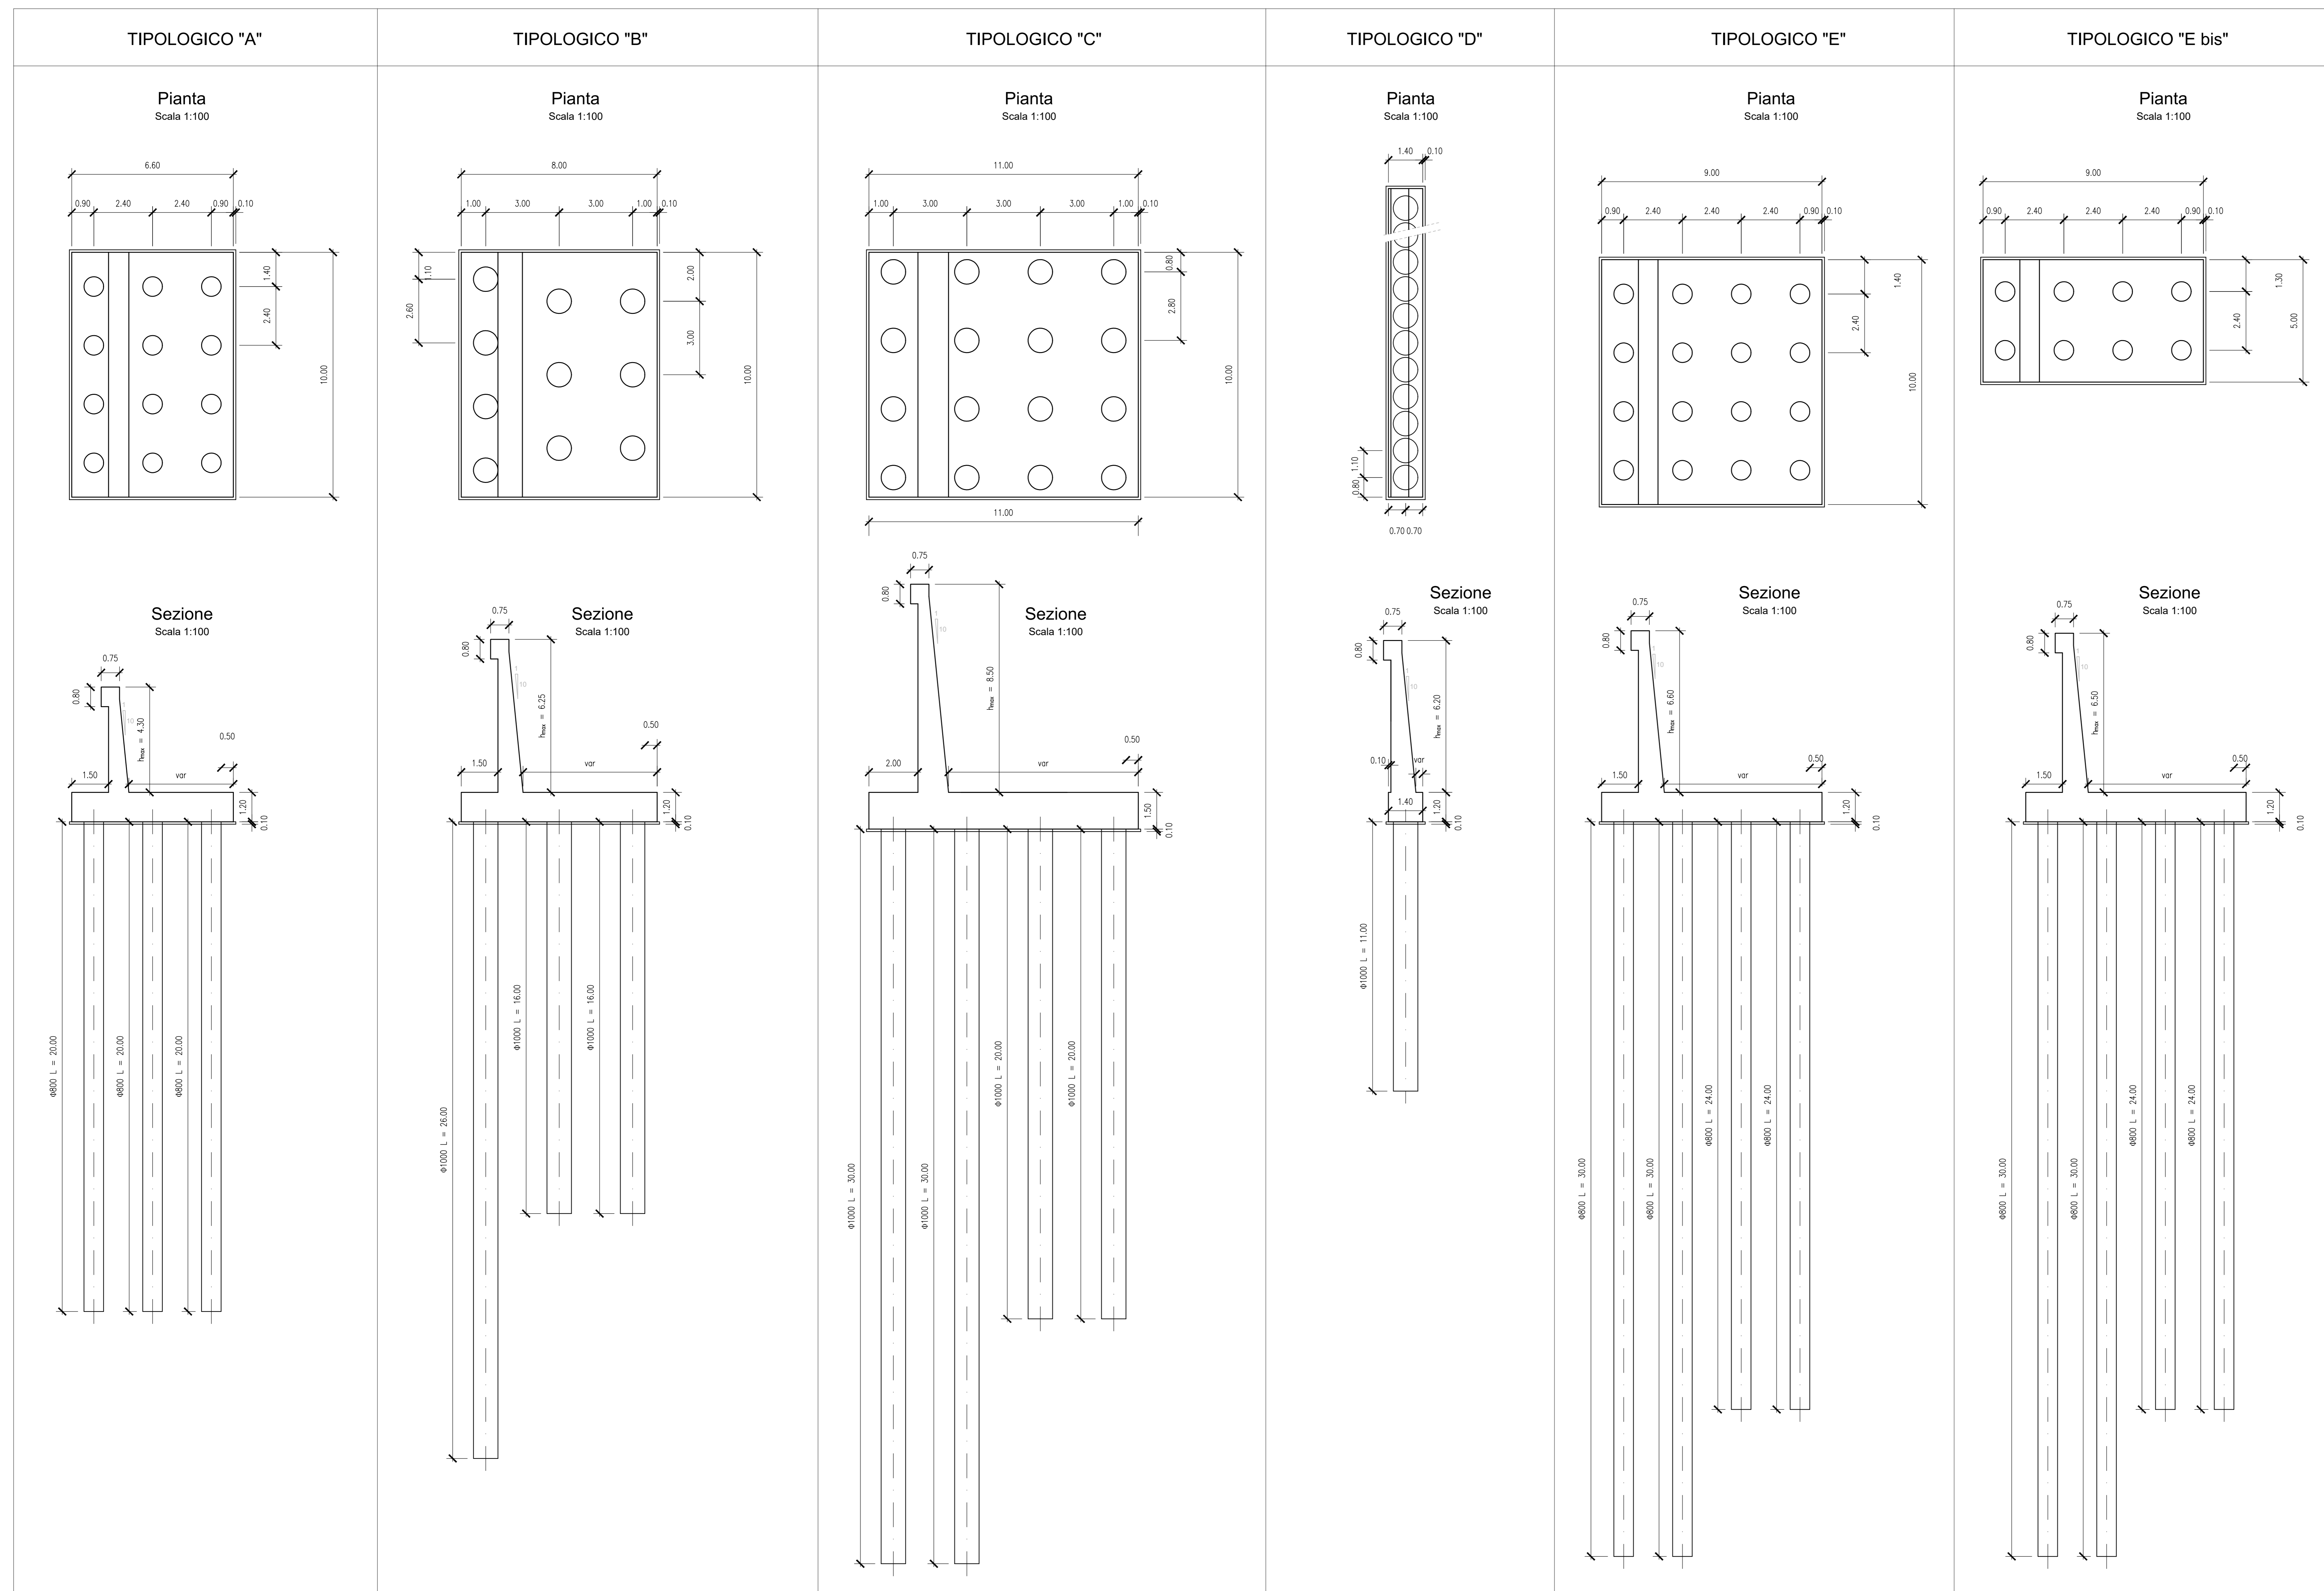

	TIPOLOGICO "A"	TIPOLOGICO "B"	TIPOLOGICO "C"	TIPOLOGICO "D"	TIPOLOGICO "E"	TIPOLOGICO "E bis"
PROGRESSIVE	Da 342,0 a 464,0 (S.C. Vaglio Z.I.) da 390,0 a 490,0 da 3414,0 a 3424,0 da 8539,0 a 8769,0 da 12700,0 a 12760,0	Da 8439,0 a 8469,0 da 8509,0 a 8539,0 da 8769,0 a 8819,0 da 8859,0 a 8939,0 da 9039,0 a 9159,0	Da 8469,0 a 8509,0 da 8939,0 a 9039,0	Da 3389,0 a 3414,0 da 3484,0 a 3499,0 da 8379,0 a 8439,0 da 8919,0 a 8989,0 in sinistra	Da 3424,0 a 3484,0 da 8819,0 a 8859,0 da 9159,0 a 9179,0	Da 9179,0 a 9184,0

Sanas GRUPPO FS ITALIANE Direzione Progettazione e Realizzazione Lavori

ITINERARIO "SALERNO - POTENZA - BARI"
Adeguamento delle sedi esistenti e tratti di nuova realizzazione IV tratta
da zona industriale Vaglio a svincolo S.P. Oppido S.S. 96
Codice CIG - 70219264A5

PROGETTO DI FATTIBILITA' TECNICO ECONOMICA

ANAS - DIREZIONE PROGETTAZIONE E REALIZZAZIONE LAVORI

IL PROGETTISTA E RESPONSABILE DELL'INTEGRAZIONE DEL PROGETTO: **GIORGIO GUIDUCCI** (Mandatario)
SPECIALISTICO (OPERAIO) DI ART. 15 COMMA 2 DEL D.LGS. N. 46/1997
Dott. Ing. **GIORGIO GUIDUCCI** (Mandatario)
Ordine Ingegneri Provincia di Roma n. 1547/1035

IL GEOLOGO: **Geol. Giuseppe Cerchiaro** (Mandatario)
Ordine dei geologi della Calabria n. 528

COORDINATORE PER LA SICUREZZA IN FASE DI PROGETTAZIONE: **Arch. Silvio Besozzi** (Mandatario)
Ordine Architetti Provincia di Roma n. 10846

VISTO IL RESP. DEL PROCEDIMENTO: **Ing. Massimiliano Fidenzi**

GP INGEGNERIA (Mandatario)
HYpro (Mandatario)
TRT (Mandatario)
SILECspa (Mandatario)

OPERE D'ARTE MINORI
Tipologico muro in c.a.

CODICE PROGETTO	NOME FILE	REVISIONE	SCALA
LO714APF1801	T00S01STRDT01_C	C	1:100
CODICE ELAB.	T000501STRDT01		

C	Revisione	Feb. '22	Giovannangeli	De Sanctis	Guiducci
B	Revisione	Dic.'19	Morigi	De Sanctis	Guiducci
A	Emissione	Sett.'19	Morigi	De Sanctis	Guiducci
REV.	DESCRIZIONE	DATA	REDATTO	VERIFICATO	APPROVATO