


LEGENDA

- BUFFER RICOGNIZIONE ARCHEOLOGICA
- UT ricognizione
- SITI ricognizione



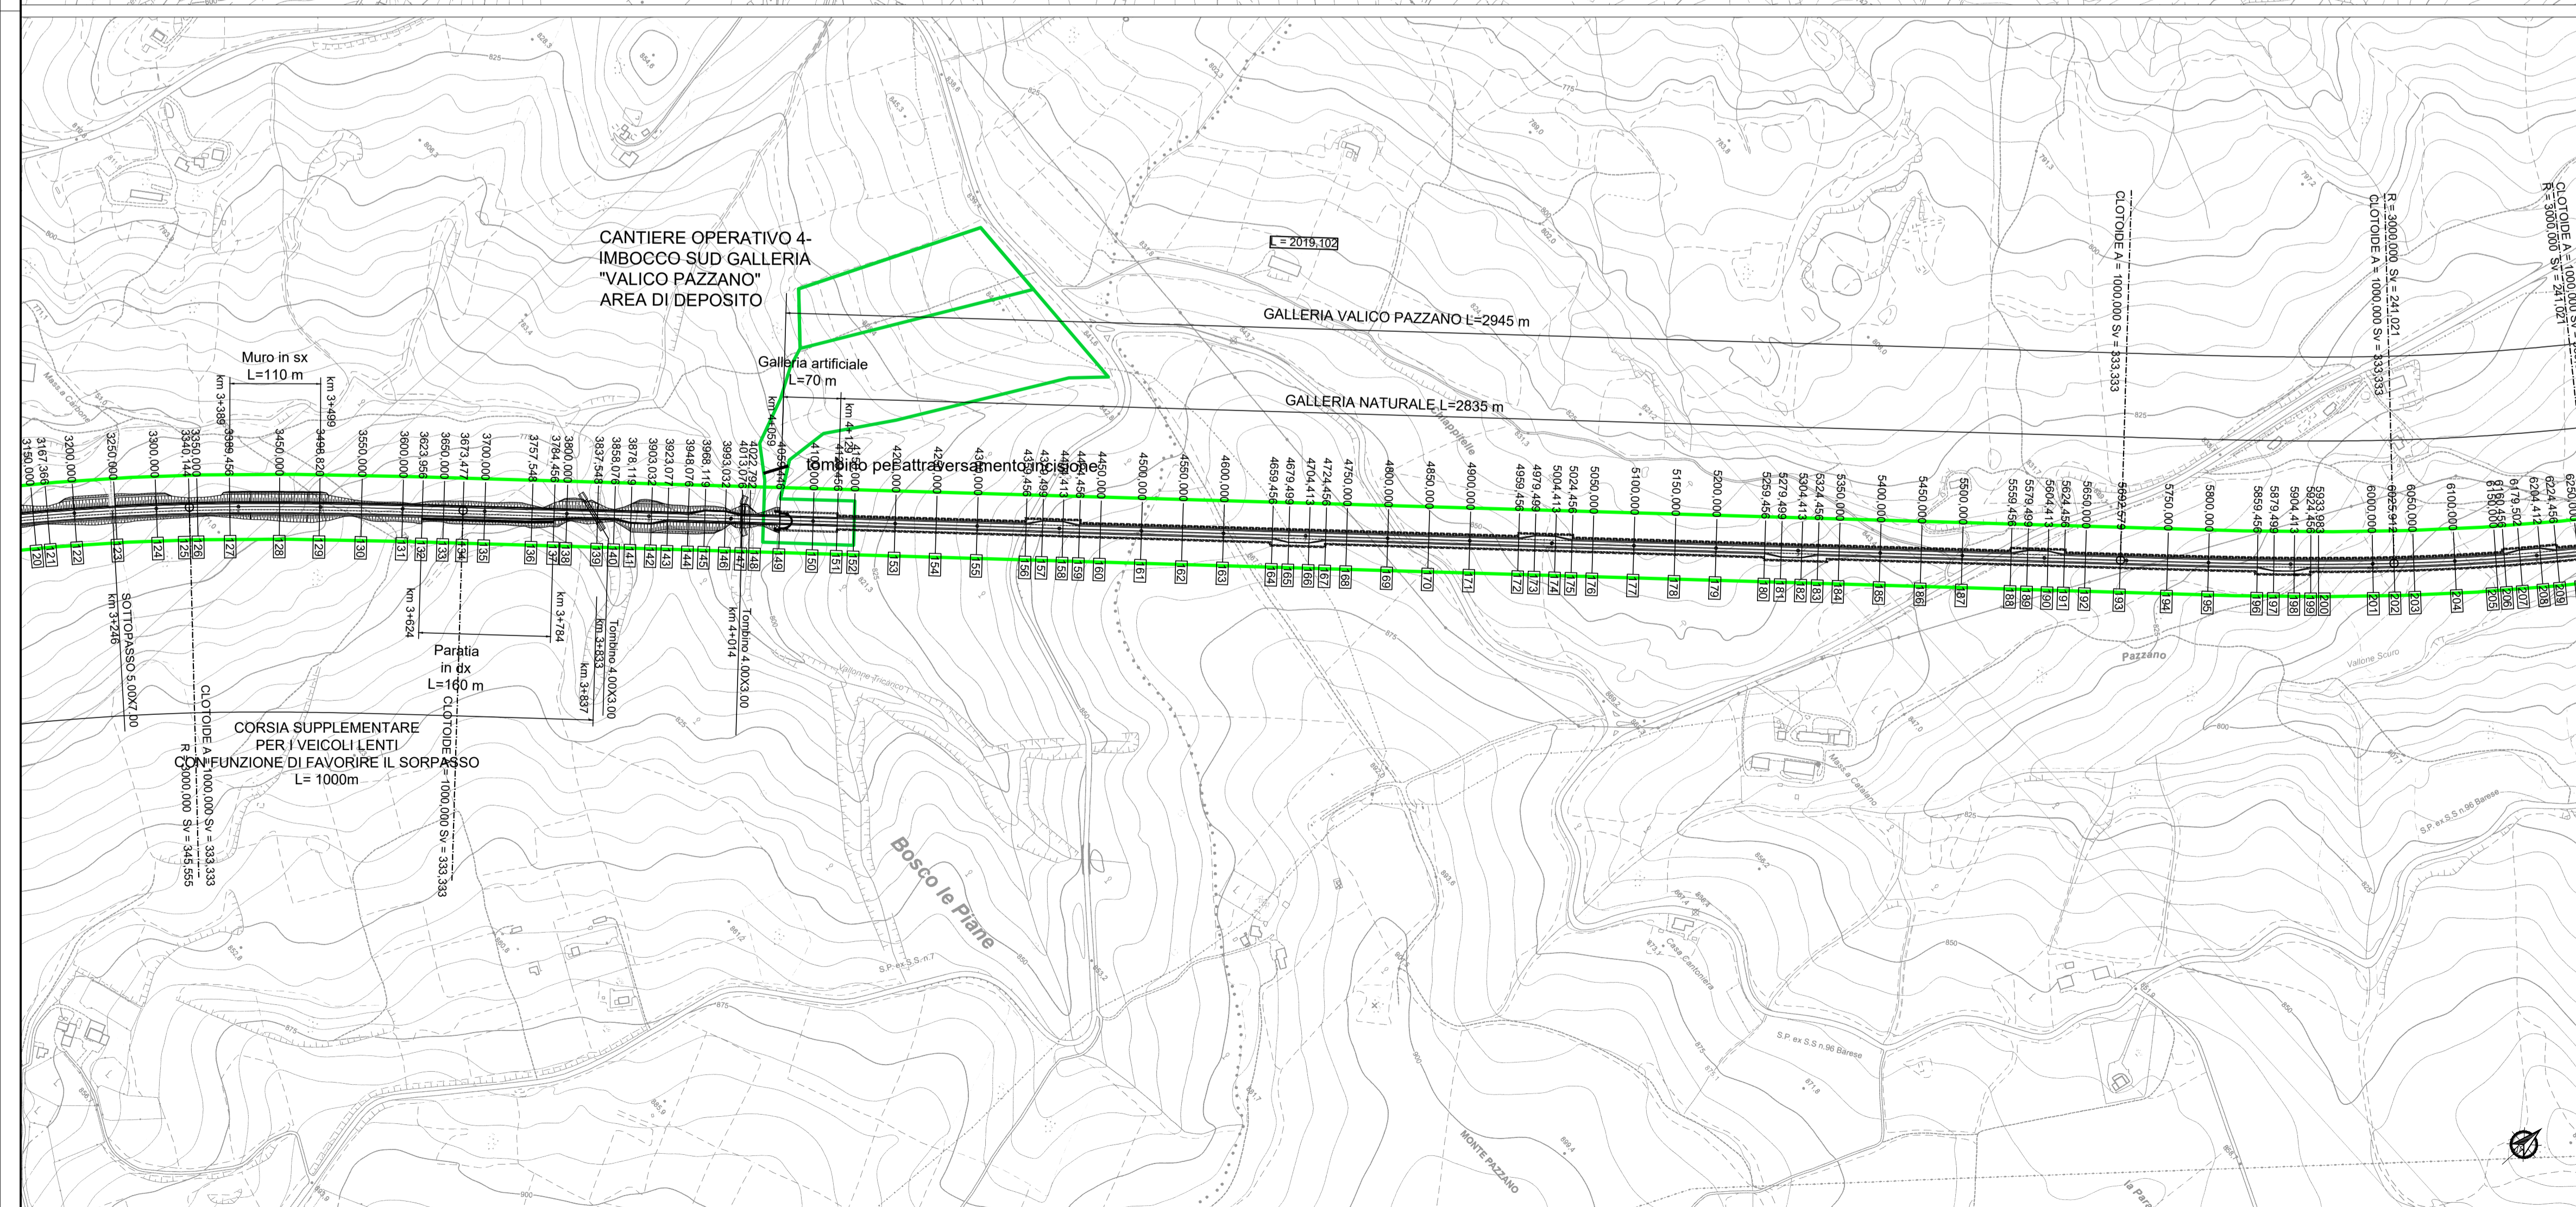

Direzione Progettazione e Realizzazione Lavori

ITINERARIO "SALERNO – POTENZA – BARI"

Adeguamento delle sedi esistenti e tratti di nuova realizzazione IV tratta da zona industriale Vaglio a svincolo S.P. Oppido S.S. 96

Codice CIG - 70219264A5

PROGETTO DI FATTIBILITA' TECNICO ECONOMICA

ANAS - DIREZIONE PROGETTAZIONE E REALIZZAZIONE LAVORI

<p>IL PROGETTISTA E RESPONSABILE DELL'INTEGRAZIONE DELLE ATTIVITA' SPECIALISTICHE (DPR207/10 ART 15 COMMA 2): Dott. Ing. GIORGIO GUIDICCI Ordine Ingegneri Provincia di Roma n. 14035</p> <p>IL GEOLOGO: Dott. Geol. Giuseppe Cerchiaro Ordine dei geologi della Calabria n. 528</p> <p>COORDINATORE PER LA SICUREZZA IN FASE DI PROGETTAZIONE: Arch. Silvia Besozzi Ordine Architetti Provincia di Roma n. 10846</p> <p>L'ARCHEOLOGO: Dott. Antonio Bruscella Elenco MIBACT n. 4124</p> <p>VISTO: IL RESP. DEL PROCEDIMENTO Ing. Massimiliano Fidenzi</p>	<p>PROGETTAZIONE ATI: GP INGENNERIA GESTIONE PROGETTI INGENNERIA srl</p> <p>(Mandatario)</p> <p>(Mandante) HYpro</p> <p>(Mandante) TRT</p> <p>(Mandante) SILEC s.p.a.</p>
--	--

STUDI GENERALI ARCHEOLOGIA

Carta delle presenze archeologiche da ricognizione – Tav. 1 di 4

CODICE PROGETTO	NOME FILE	REVISIONE	SCALA
LQ714APF1801	TO0SG12GENCT01_D	C	1:5.000
CODICE ELAB. TO0SG12GENCT01			
D	Revisione a seguito istruttoria ANAS	Maggio'22	Bruscella
C	Revisione	Febbraio'22	Di Lieto
B	Revisione	Dicembre'19	Di Lieto
A	Emissione	Sett.'19	Di Lieto
REV.	DESCRIZIONE	DATA	REDATTO VERIFICATO APPROVATO