

LEGENDA

BUFFER RICOGNIZIONE ARCHEOLOGICA

Rischio

- Rischio Pluri Indiziato
- Rischio Indiziato
- Rischio Improbabile

Siti noti


PERIODO

- Età protostorica generica
- Neolitico
- Età arcaica
- Età lucana
- Età romana generica
- Età imperiale
- Non definibile

Rischio

- Rischio Basso
- Rischio Molto Basso

UT ricognizione / **SITI ricognizione**

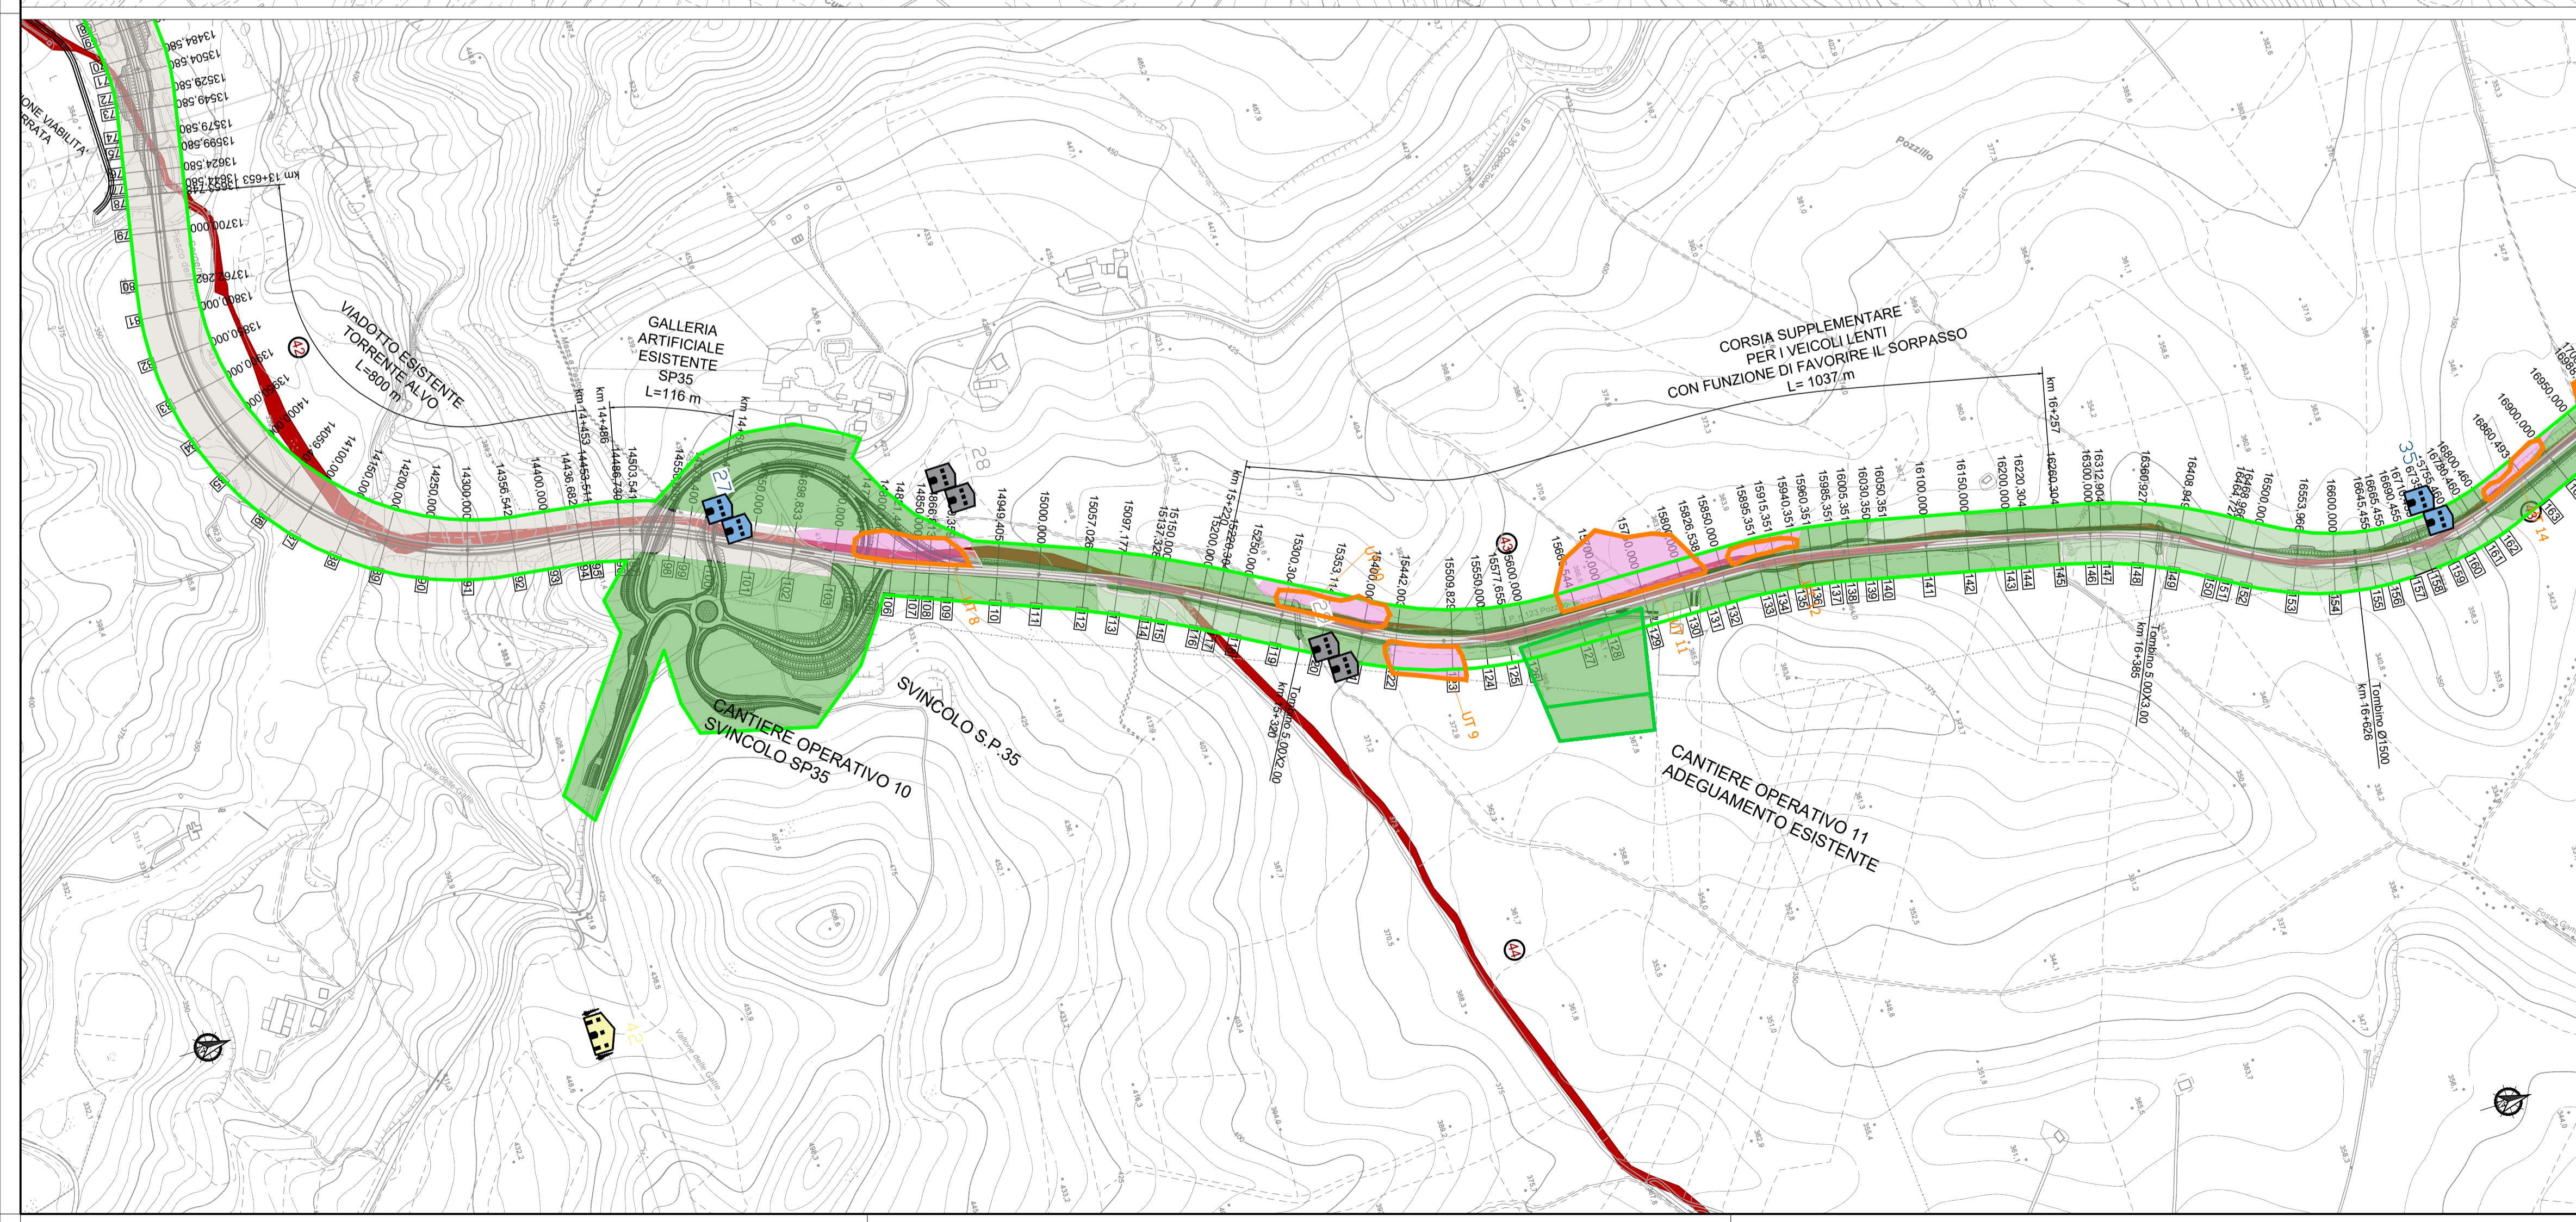

Direzione Progettazione e Realizzazione Lavori

ITINERARIO "SALERNO – POTENZA – BARI"

Adeguamento delle sedi esistenti e tratti di nuova realizzazione IV tratta da zona industriale Vaglio a svincolo S.P. Oppido S.S. 96

Codice CIG - 70219264A5

PROGETTO DI FATTIBILITA' TECNICO ECONOMICA

ANAS - DIREZIONE PROGETTAZIONE E REALIZZAZIONE LAVORI

<p>IL PROGETTISTA È RESPONSABILE DELL'INTEGRAZIONE E DELL'ATTUALIZZAZIONE DELLE TRACCE SPECIALISTICHE. (DPR207/10 ART 15 COMMA 2)</p> <p style="text-align: right;">Dott. Ing. GIORGIO GUIDICCI Ordine Ingegneri Provincia di Roma n. 14035</p>	<p>PROGETTAZIONE ATI:</p> <p style="text-align: center;">GP INGEGNERIA GESTIONE PROGETTI INGEGNERIA srl</p>
<p>IL GEOLOGO</p> <p style="text-align: right;">Dott. Geol. Giuseppe Cerchiaro Ordine dei geologi della Calabria n. 528</p>	<p>(Mandataria)</p> <p style="text-align: center;">HYpro</p>
<p>COORDINATORE PER LA SICUREZZA IN FASE DI PROGETTAZIONE</p> <p style="text-align: right;">Arch. Silvia Besozzi Ordine Architetti Provincia di Roma n. 10846</p>	<p>(Mandante)</p> <p style="text-align: center;">TRT</p>
<p>L'ARCHEOLOGO</p> <p style="text-align: right;">Dott. Antonio Bruscella Elenco MIBACT n. 4124</p>	<p>(Mandante)</p> <p style="text-align: center;">SILEC s.p.a.</p>
<p>VISTO: IL RESP. DEL PROCEDIMENTO</p> <p style="text-align: right;">Ing. Massimiliano Fidenzi</p>	

STUDI GENERALI ARCHEOLOGIA

Carta del rischio archeologico relativo – Tav. 3 di 4

CODICE PROGETTO	NOME FILE	REVISIONE	SCALA
LQ714APF1801	TO0SG14GENCT03_D	D	1:5.000
CODICE ELAB.			
TO0SG14GENCT03			
D	Revisione a seguito istruttoria ANAS	Maggio'22	Bruscella
C	Revisione	Febbraio'22	Di Lieto
B	Revisione	Dicembre'19	Di Lieto
A	Emisione	Sett.'19	Di Lieto
REV.	DESCRIZIONE	DATA	REDATTO
		VERIFICATO	APPROVATO