


LEGENDA

- BUFFER RICOGNIZIONE ARCHEOLOGICA
- ACCESSIBILE
- NON ACCESSIBILE

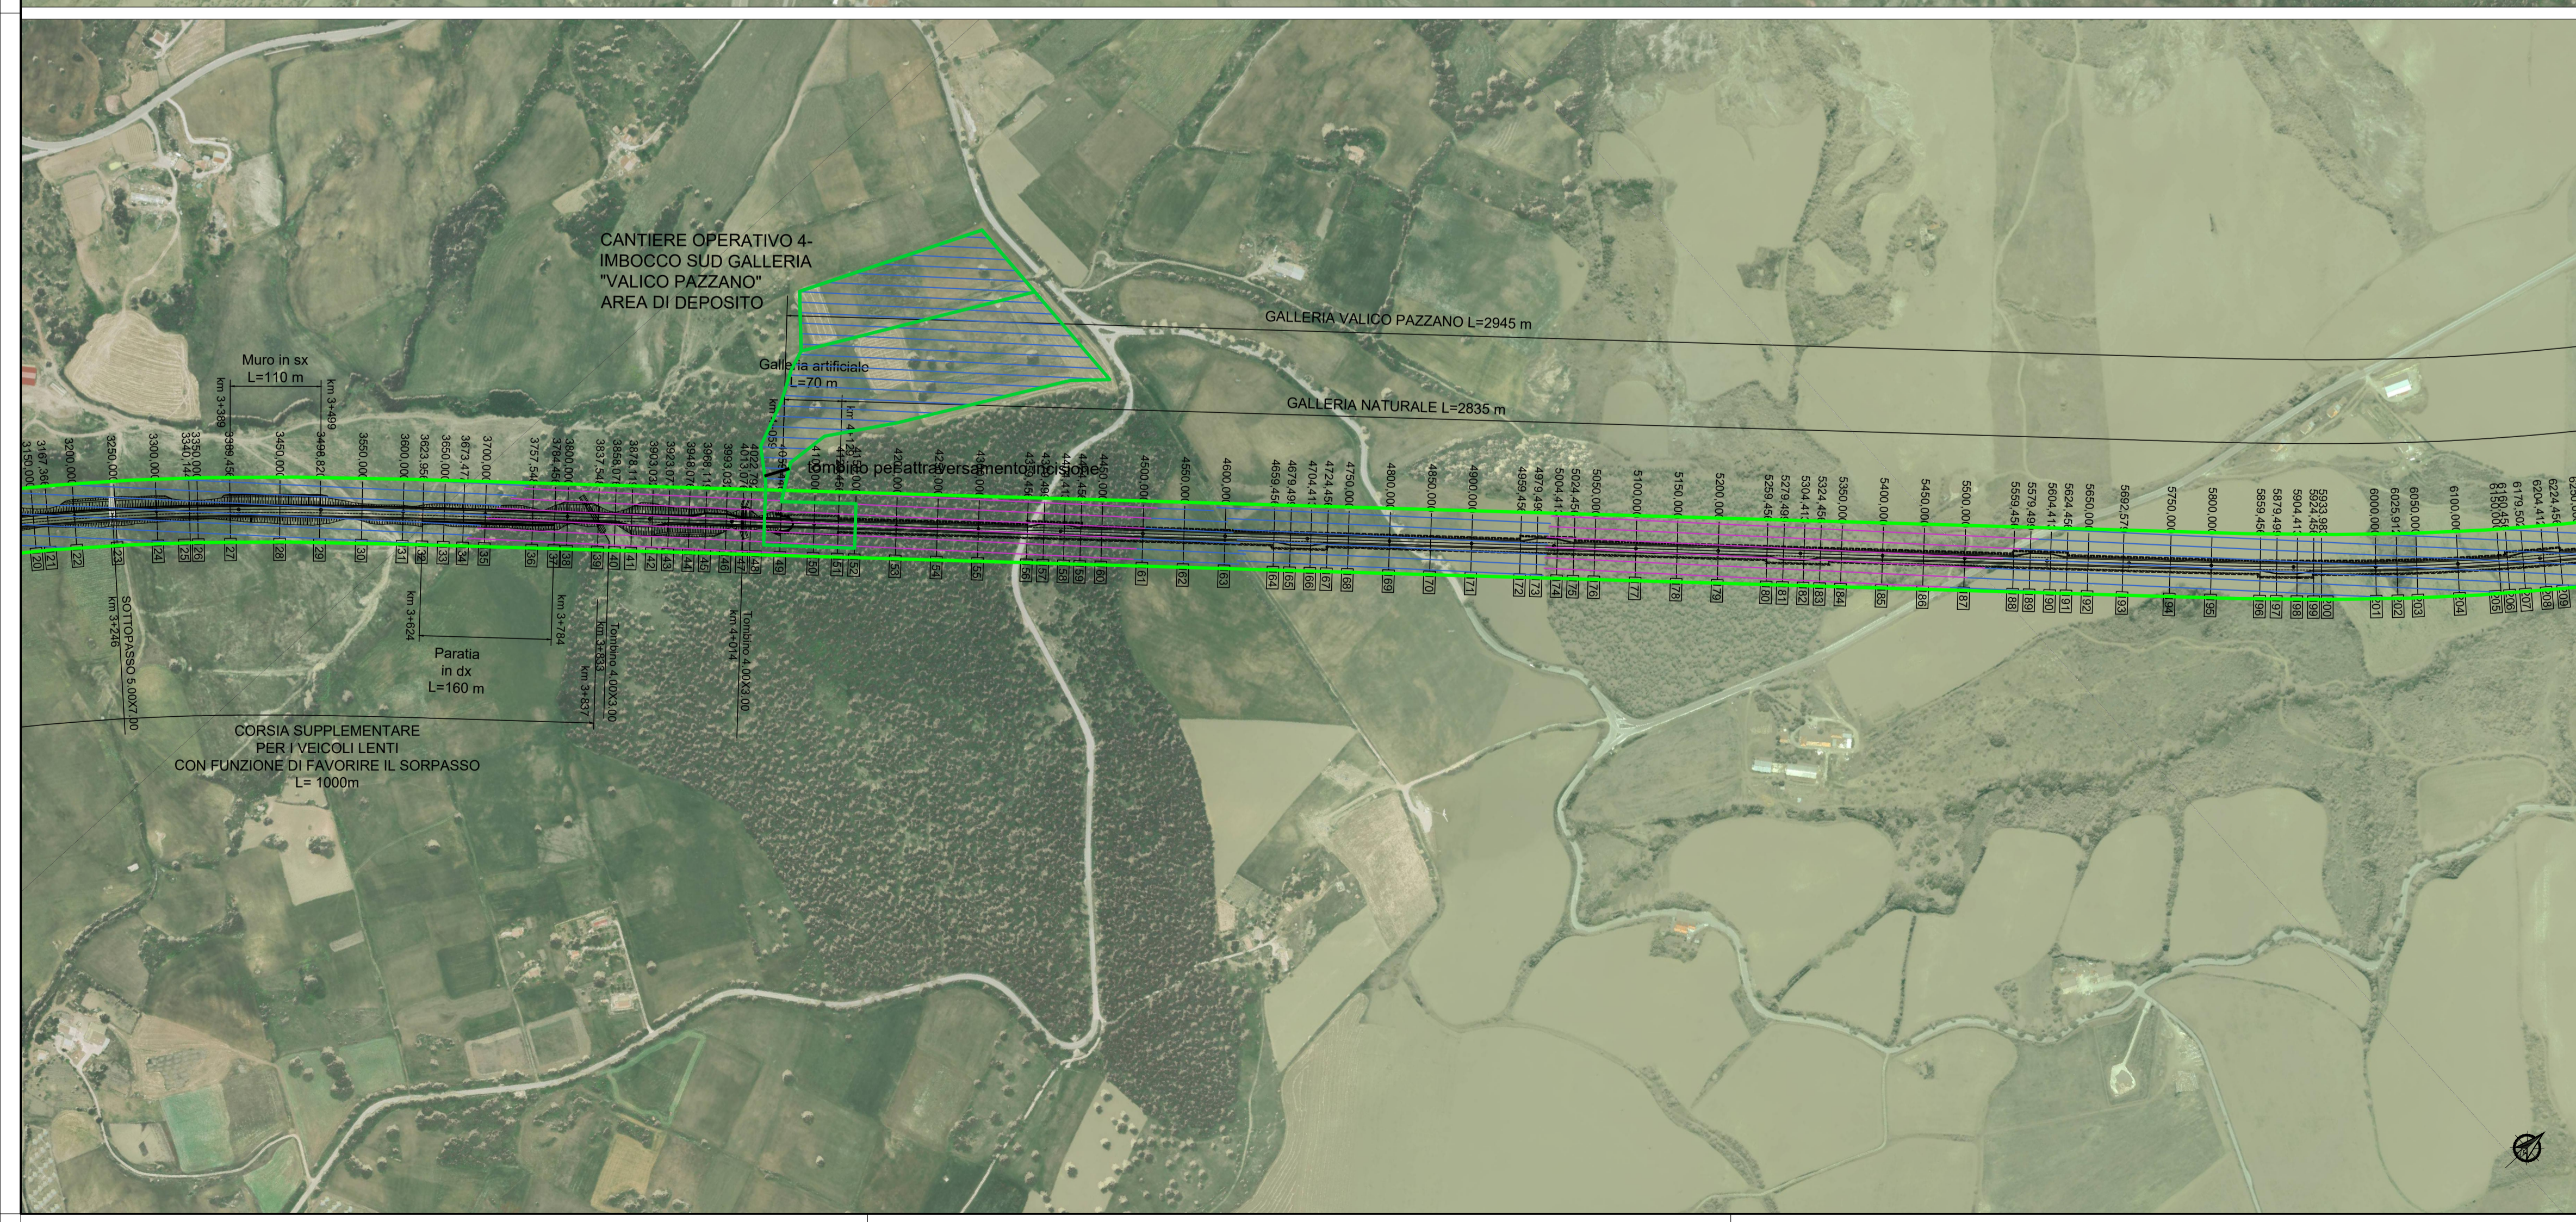

Direzione Progettazione e Realizzazione Lavori

ITINERARIO "SALERNO – POTENZA – BARI"
 Adeguamento delle sedi esistenti e tratti di nuova realizzazione IV tratta
 da zona industriale Vaglio a svincolo S.P. Oppido S.S. 96
 Codice CIG - 70219264A5

PROGETTO DI FATTIBILITA' TECNICO ECONOMICA

ANAS - DIREZIONE PROGETTAZIONE E REALIZZAZIONE LAVORI

<p>IL PROGETTISTA È RESPONSABILE DELL'INTEGRAZIONE DELLE PREVISIONI SPECIALISTICHE (DPR207/10 ART 15 COMMA 2) DA PARTE DEI COLLABORATORI Dott. Ing. GIORGIO GUIDICCI Ordine Ingegneri Provincia di Roma n. 1483/14035</p> <p>IL GEOLOGO Dott. Geol. Giuseppe Cerchiaro Ordine dei geologi della Calabria n. 528</p> <p>COORDINATORE PER LA SICUREZZA IN FASE DI PROGETTAZIONE Arch. Silvia Besozzi Ordine Architetti Provincia di Roma n. 10846</p> <p>L'ARCHEOLOGO Dott. Antonio Bruscella Elenco MIBACT n. 4124</p> <p>VISTO: IL RESP. DEL PROCEDIMENTO Ing. Massimiliano Fidenzi</p>	<p>PROGETTAZIONE ATI: (Mandatario) GPI INGEGNERIA GESTIONE PROGETTI INGEGNERIA srl</p> <p>(Mandante) HYpro</p> <p>(Mandante) TRT</p> <p>(Mandante) SILEC s.p.a.</p>
---	---

STUDI GENERALI ARCHEOLOGIA
 Carta delle accessibilità – Tav. 1 di 4

CODICE PROGETTO	NOME FILE TOOSG16GENCT01_D	REVISIONE	SCALA
LQ714APF1801	CODICE ELAB. T00SG16GENCT01	D	1:5.000
D	Revisione a seguito istruttoria ANAS	Maggio'22	Bruscella
C	Revisione	Febbraio'22	Di Lieto
B	Revisione	Dicembre'19	Di Lieto
A	Emissione	Sett.'19	Di Lieto
REV.	DESCRIZIONE	DATA	REDATTO
		VERIFICATO	APPROVATO