




FONDAZIONE A POZZO CIRCALE
SEZIONE TIPOLOGIA "A"
SCALA 1:100

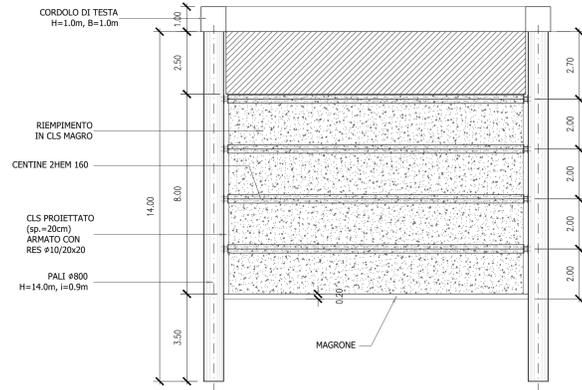


FONDAZIONE A POZZO CIRCALE
PIANTA TIPOLOGIA "A"
SCALA 1:100

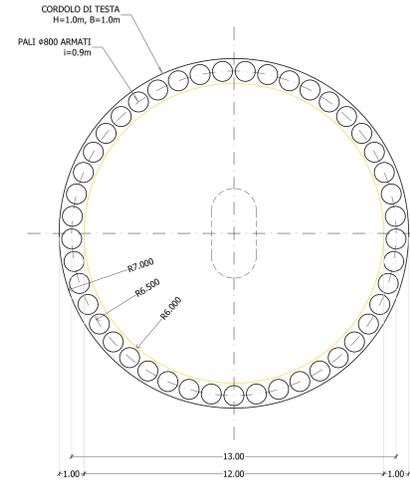


CARPENTERIA CENTINA
PIANTA TIPOLOGIA "A"
SCALA 1:100

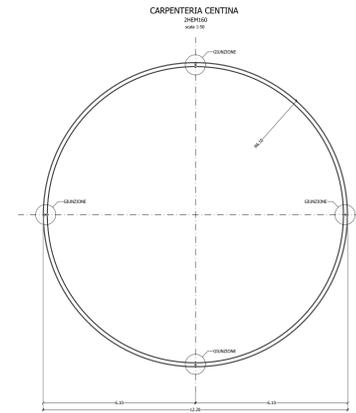


GIUNZIONE CENTINA
FONDAZIONE
TIPOLOGIA "A"
SCALA 1:10

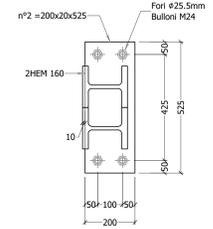


FONDAZIONE A POZZO CIRCALE
SEZIONE TIPOLOGIA "B"
SCALA 1:100

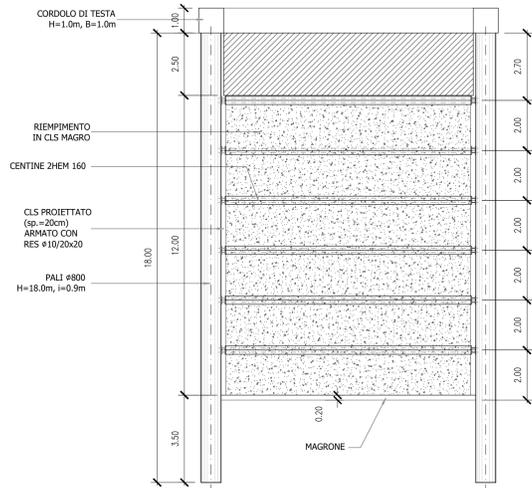


FONDAZIONE A POZZO CIRCALE
PIANTA TIPOLOGIA "B"
SCALA 1:100

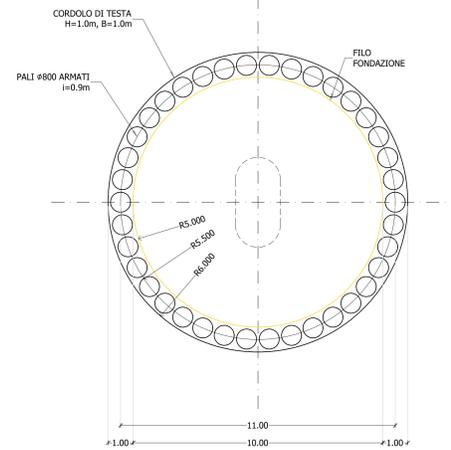

CARPENTERIA CENTINA
PIANTA TIPOLOGIA "B"
SCALA 1:100

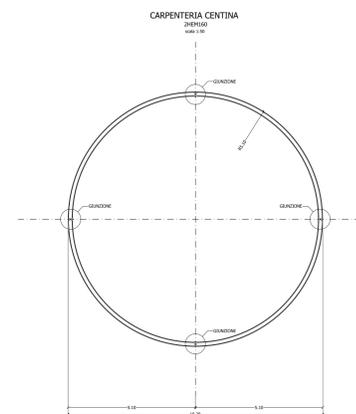

GIUNZIONE CENTINA
FONDAZIONE
TIPOLOGIA "B"
SCALA 1:10

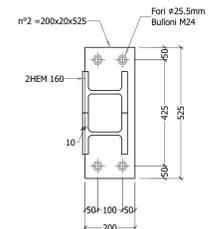

FONDAZIONI SU POZZO CIRCALE		
VIADOTTO	TIPOLOGIA	UBICAZIONE
CASTAGNO	"A"	P5 - P10
	"B"	P1 - P2 - P3 - P4 P11 - P12

Sanas
GRUPPO FS ITALIANE
Direzione Progettazione e Realizzazione Lavori

ITINERARIO "SALERNO - POTENZA - BARI"
Adeguamento delle sedi esistenti e tratti di nuova realizzazione IV tratta
da zona industriale Vaglio a svincolo S.P. Oppido S.S. 96

Codice CIG - 70219264A5
PROGETTO DI FATTIBILITA' TECNICO ECONOMICA

ANAS - DIREZIONE PROGETTAZIONE E REALIZZAZIONE LAVORI		PROGETTAZIONE ATI:	
IL PROGETTISTA E RESPONSABILE DELL'INTEGRAZIONE DEL PROGETTO SPECIALE (OPERA) DI ART. 15 COMMA 5 DEL D.LGS. N. 472/1997	Dott. Ing. GIORGIO GUIDUCCI Ordine Ingegneri Provincia di Roma n. 1457/14035	IL GEOLOGO	Dott. Geol. Giuseppe Cerchiaro Ordine dei geologi della Calabria n. 528
COORDINATORE PER LA SICUREZZA IN FASE DI PROGETTAZIONE	Arch. Silvio Besozzi Ordine Architetti Provincia di Roma n. 10846	IL MANDATARIO	GPI INGEGNERIA GESTIONE PROGETTI INGEGNERIA s.r.l.
VISTO IL RESP. DEL PROCEDIMENTO	Ing. Massimiliano Fidenzi	IL MANDANTE	HYpro
		IL MANDANTE	TRT
		IL MANDANTE	SILECspa

PONTI E VIADOTTI
Tipologico fondazioni a pozzo circolari

CODICE PROGETTO	NOME FILE	REVISIONE	SCALA
L0714APF1801	T00V00GETD02_C	C	1:100
REV.	DESCRIZIONE	DATA	REDAITTO
C	Revisione	Feb. '22	Giovannangeli
B	Revisione	Dic. '19	Vitello
A	Emissione	Sett. '19	Vitello
REV.	DESCRIZIONE	DATA	REDAITTO