




PIANTA IMPALCATO 1/4
scala 1:500

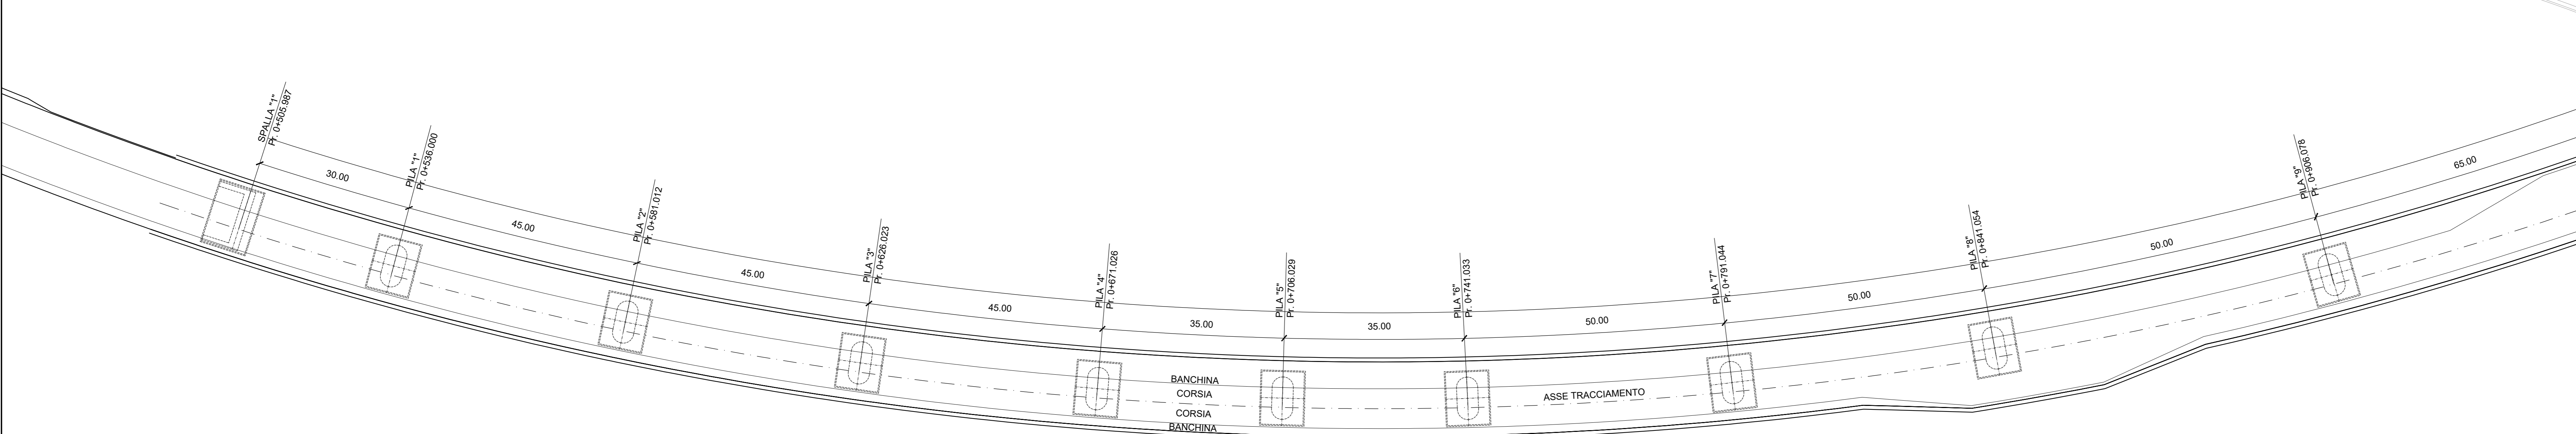


PROFILO LONGITUDINALE 1/4
scala 1:500

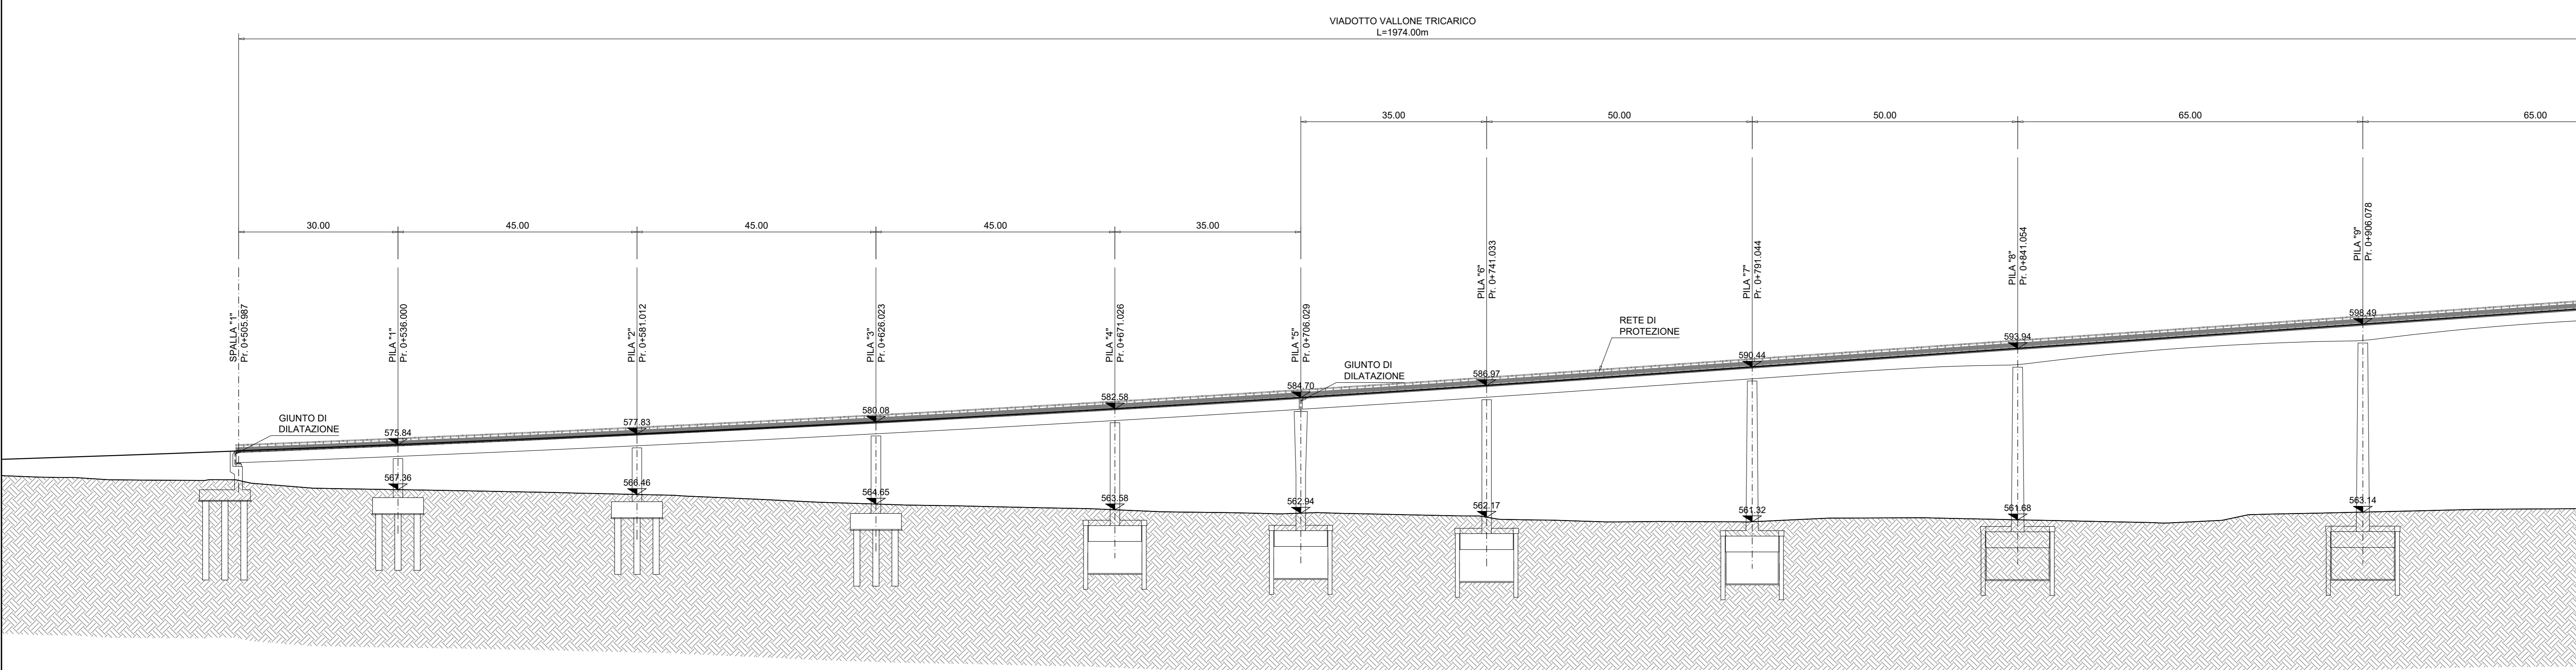

RACCOLTA ACQUE SU VIADOTTO

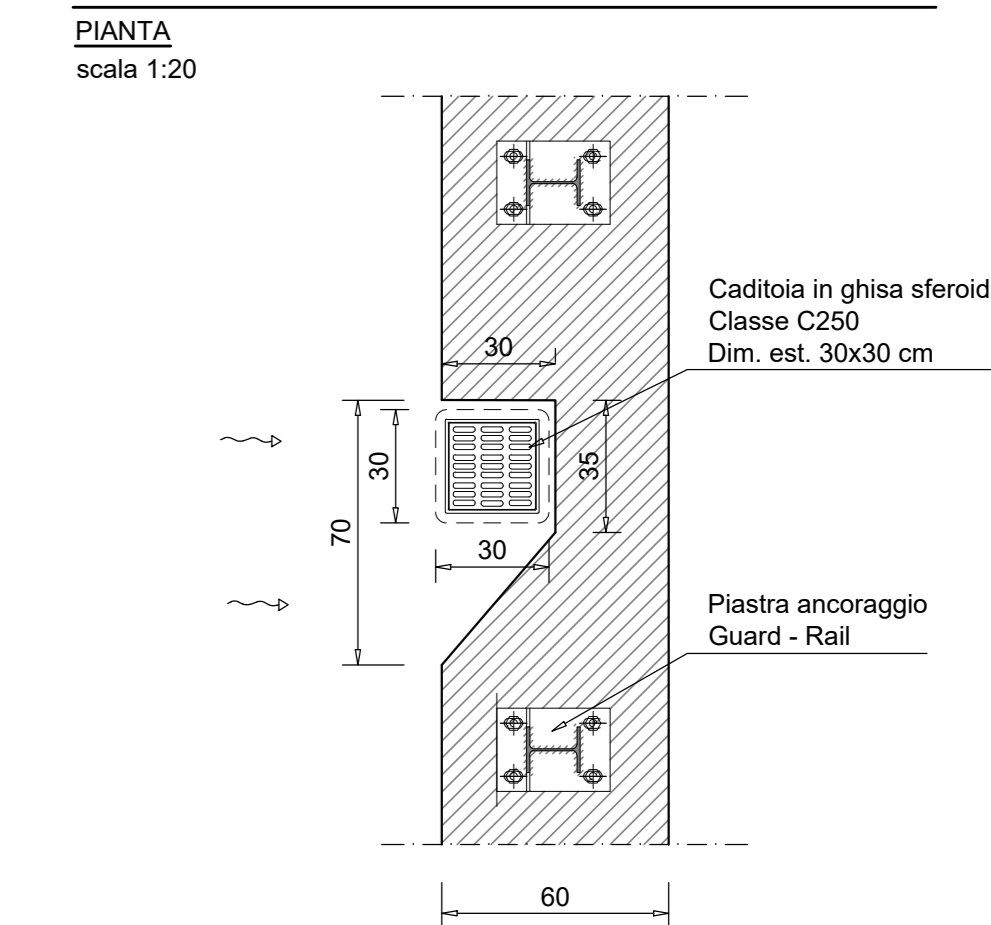

RACCOLTA ACQUE SU VIADOTTO

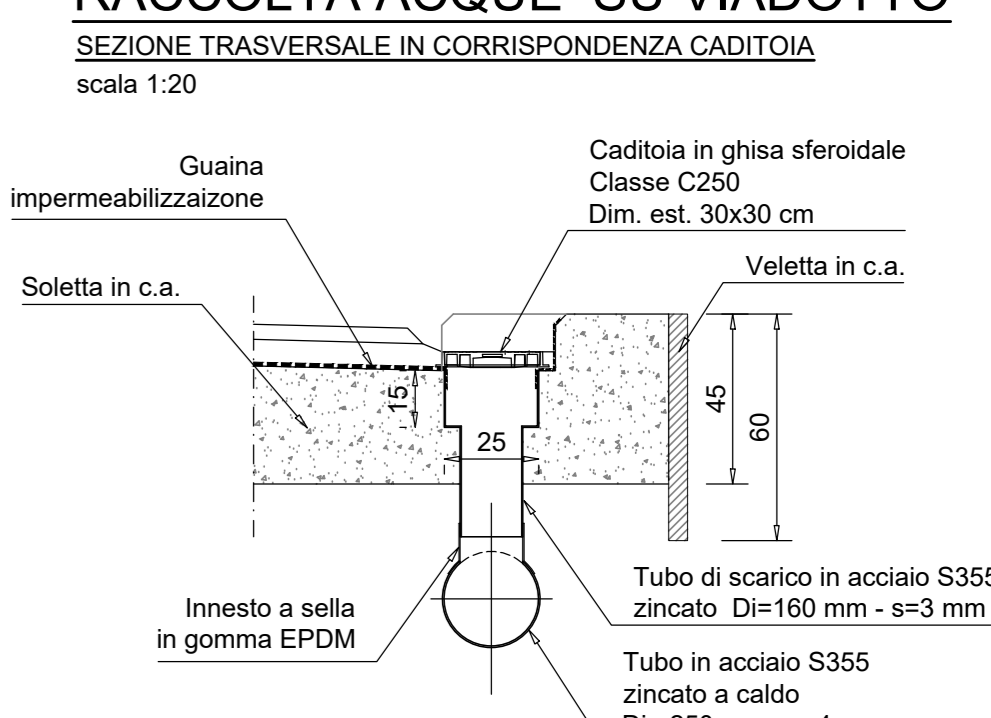

RACCOLTA ACQUE SU VIADOTTO



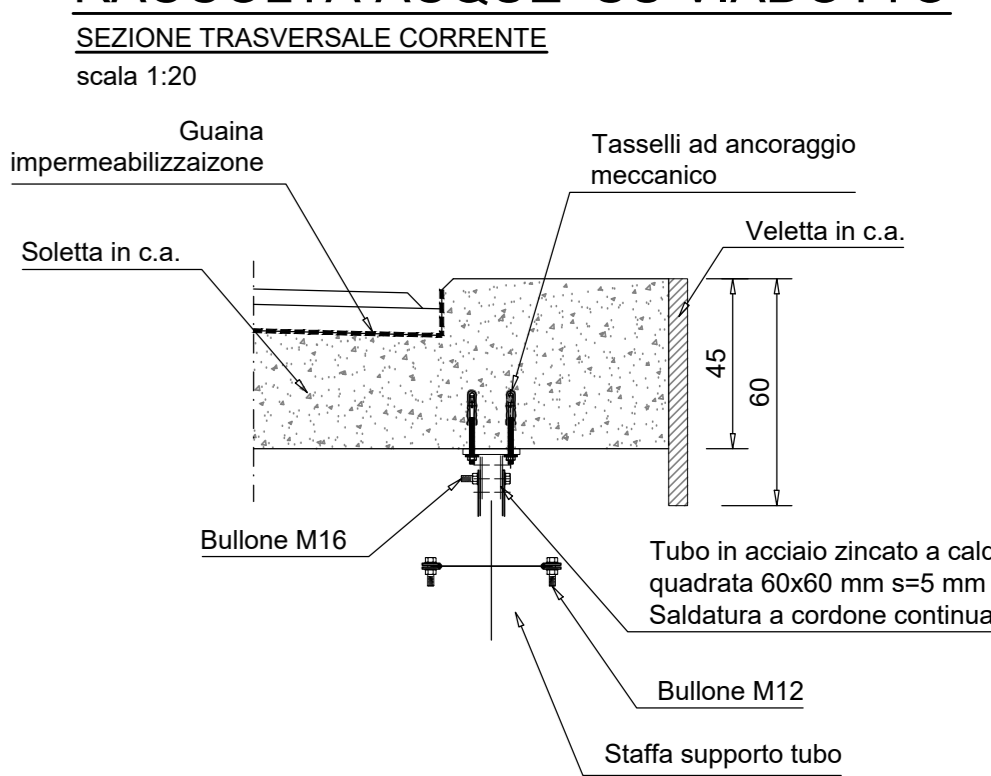


TABELLA MATERIALI
VEDI ELAB. TO0V01STRD001


SEZIONE TRASVERSALE SU SPALLA

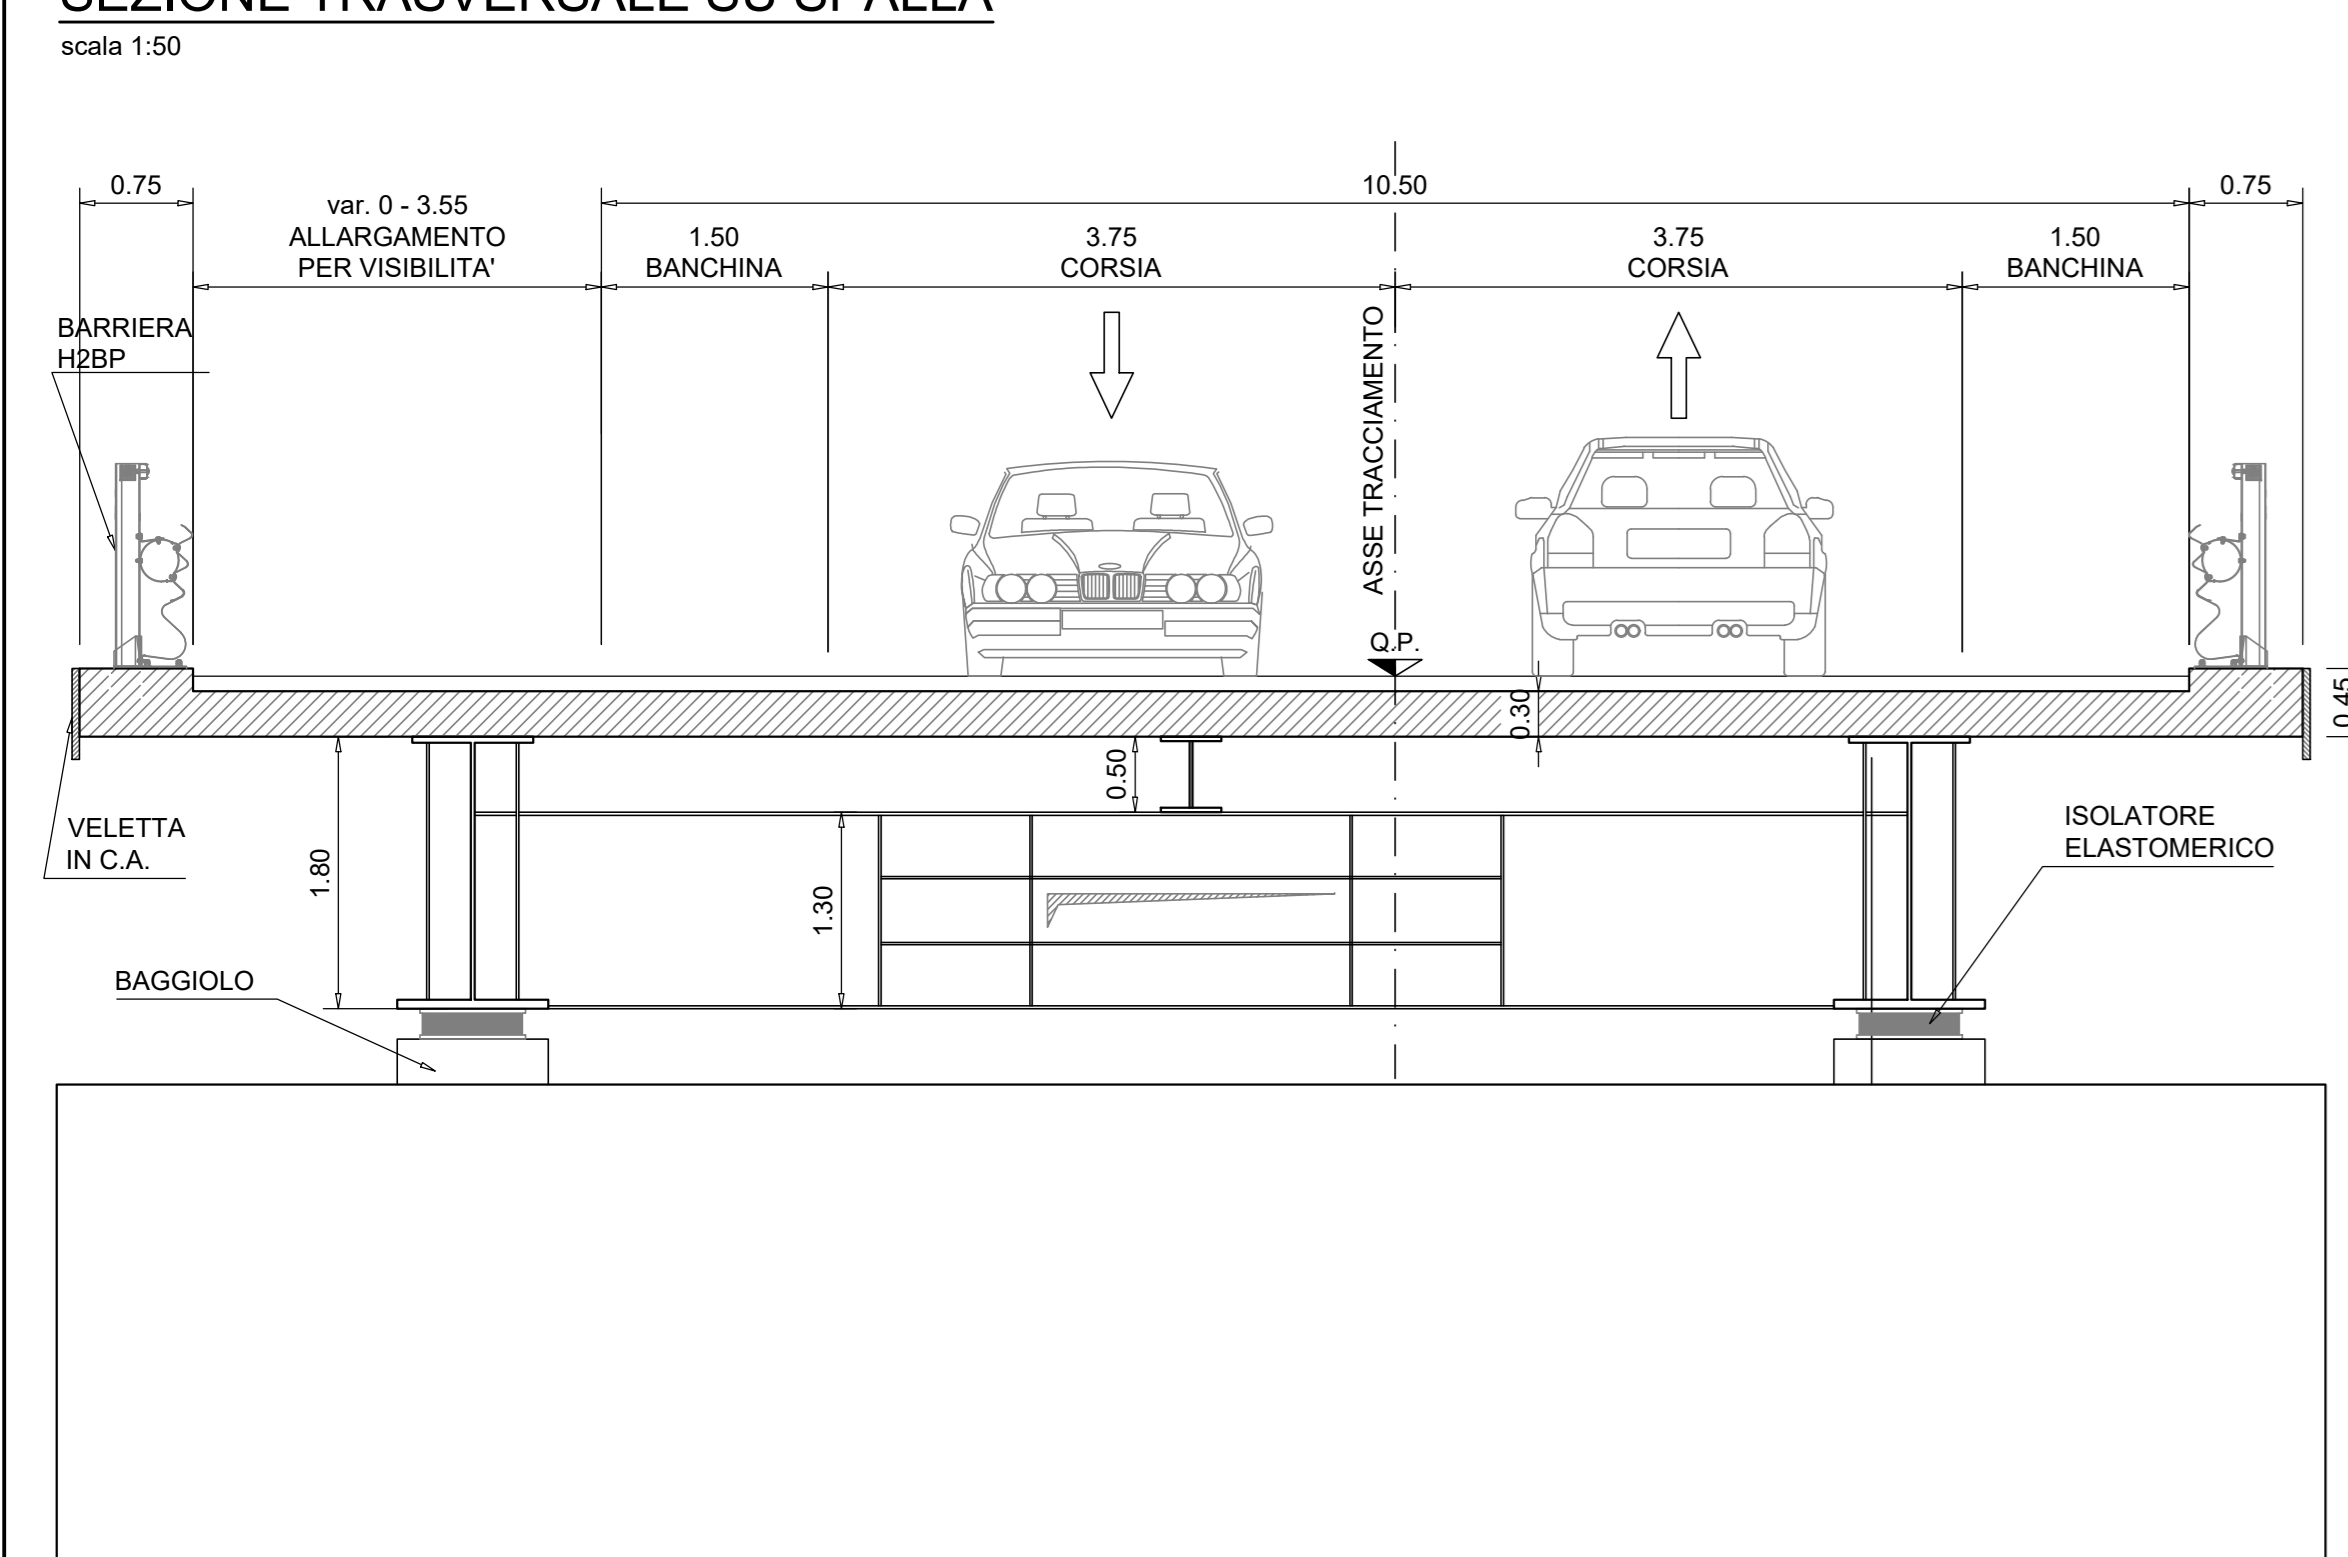

SEZIONE TRASVERSALE CORRENTE

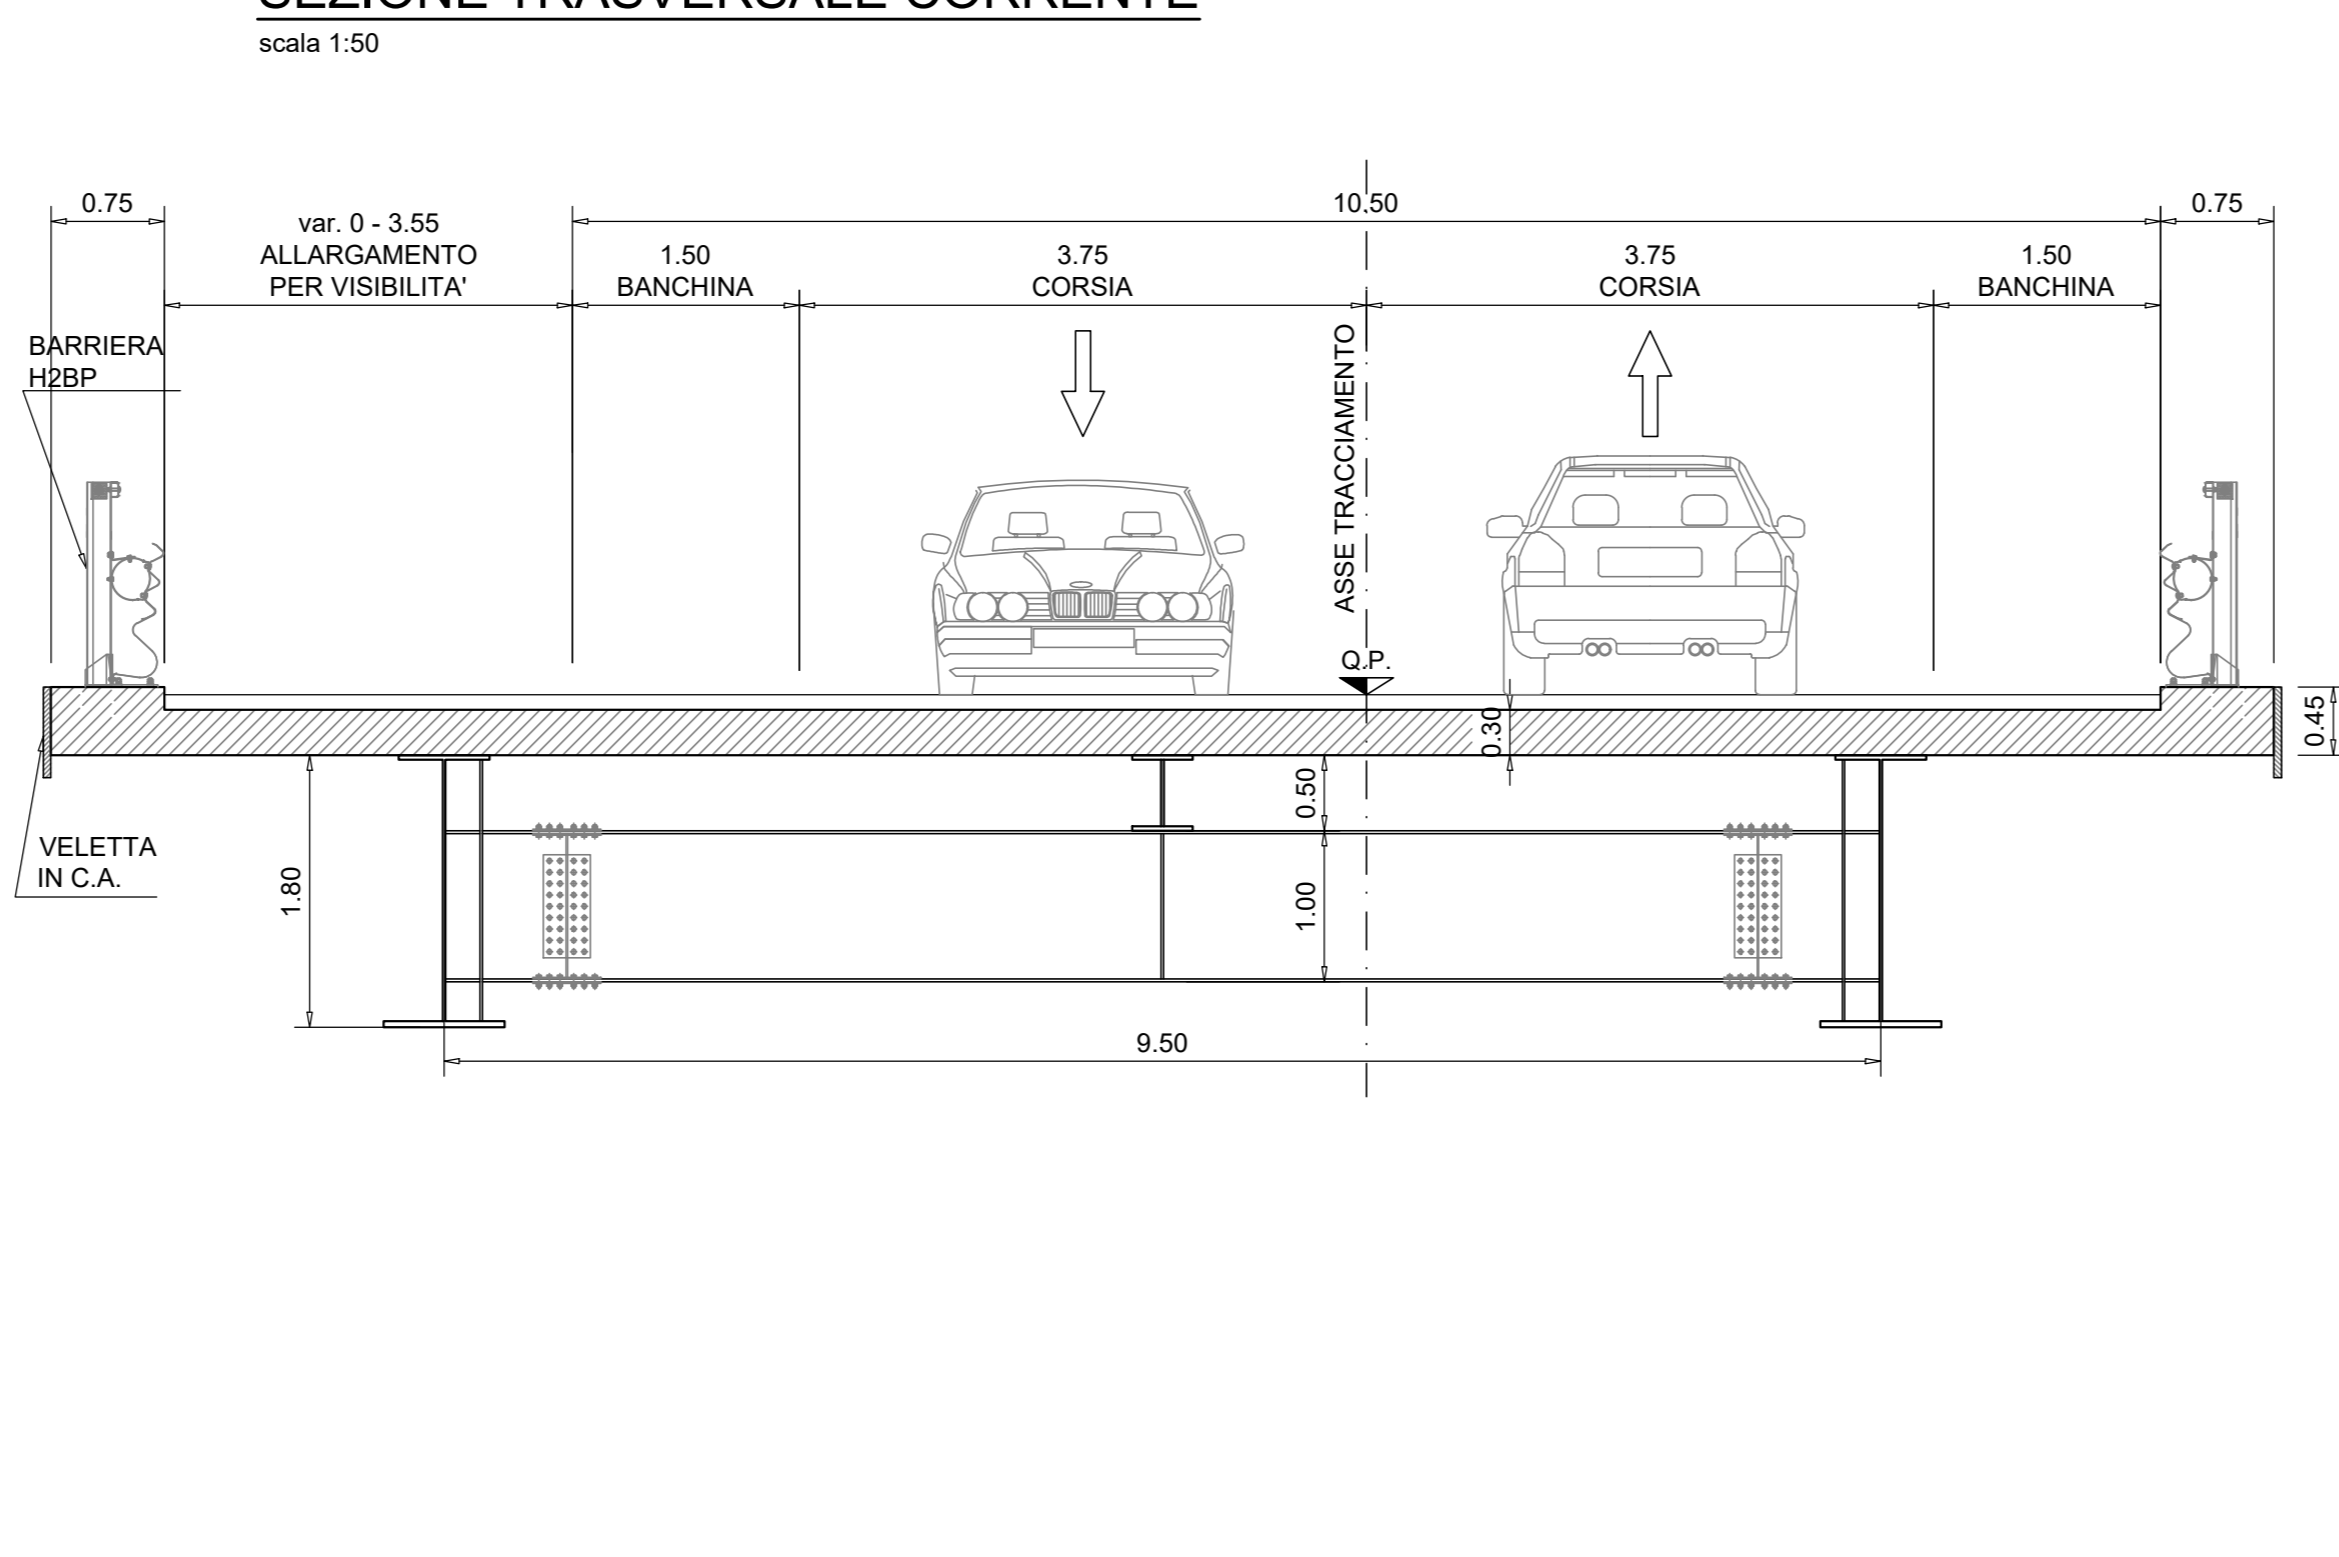

SEZIONE TRASVERSALE SU PILA

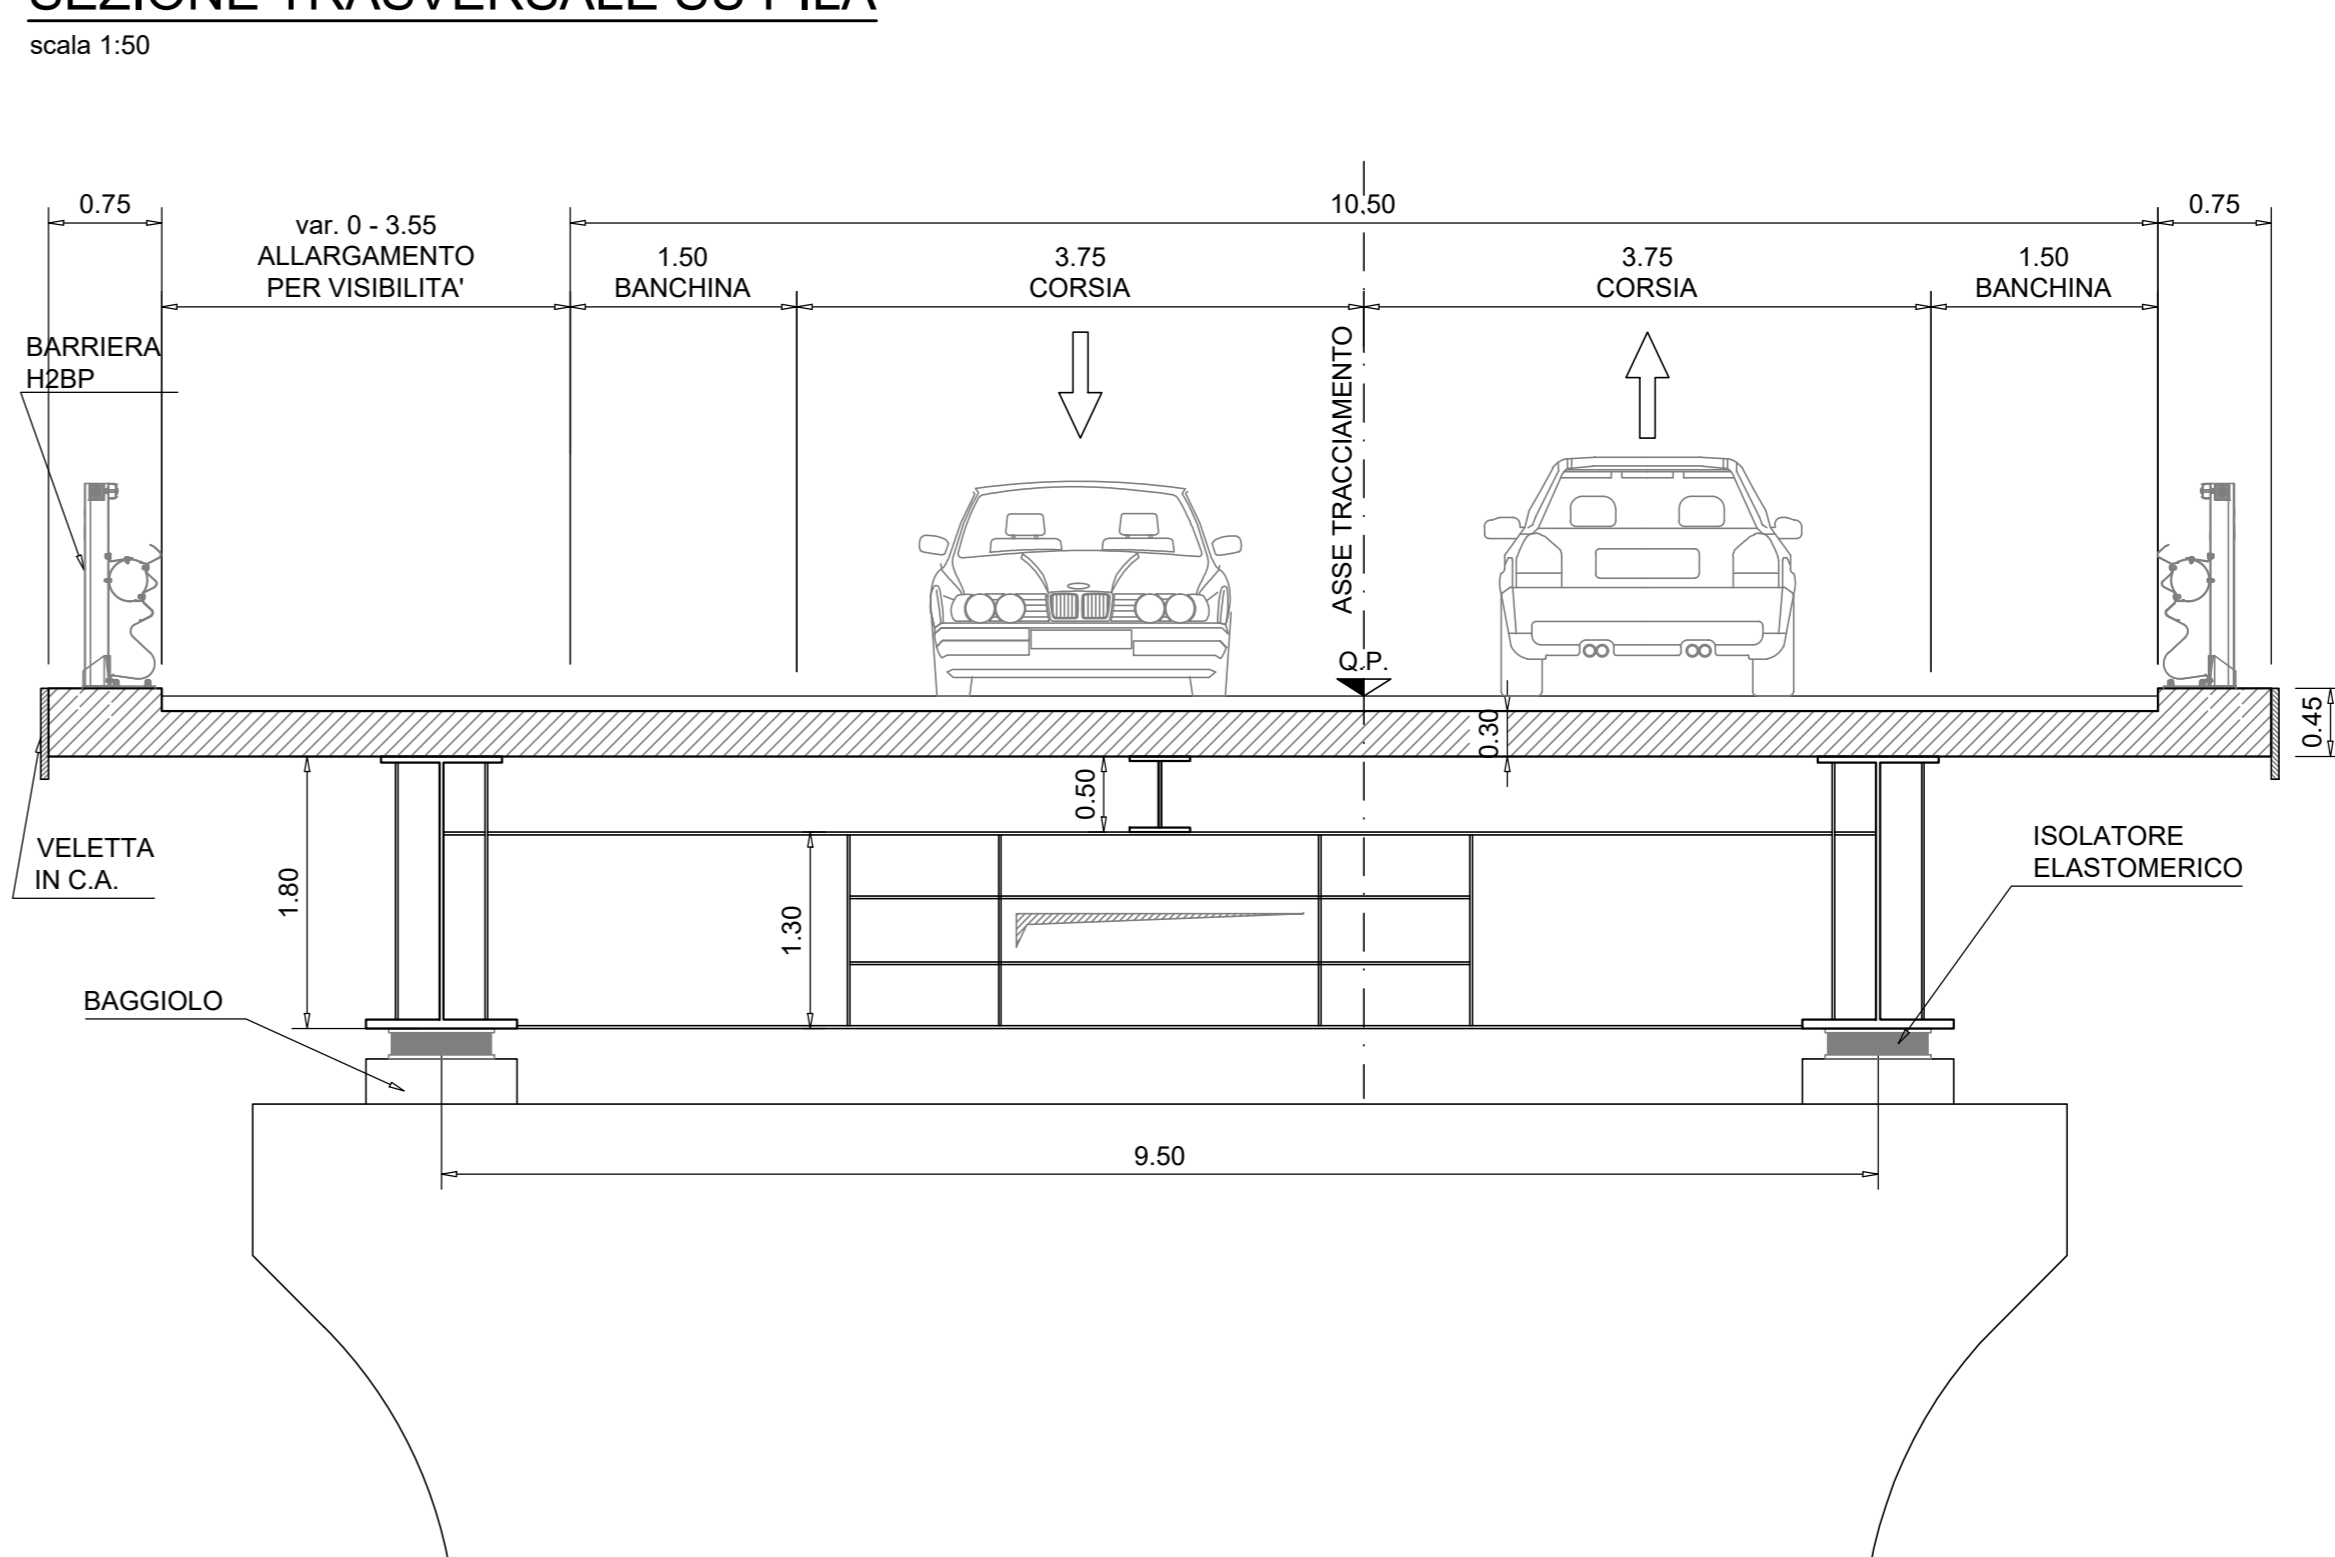

Sanas
GRUPPO FS ITALIANE
Direzione Progettazione e Realizzazione Lavori

ITINERARIO "SALERNO - POTENZA - BARI"
Adeguamento delle sedi esistenti e tratti di nuova realizzazione IV tratta da zona industriale Vaglio a svincolo S.P. Oppido S.S. 96
Codice CIG - 70219264A5

PROGETTO DI FATTIBILITA' TECNICO ECONOMICA

ANAS - DIREZIONE PROGETTAZIONE E REALIZZAZIONE LAVORI

IL PROGETTISTA E RESPONSABILE DELL'INTEGRAZIONE DEL PROGETTO SPECIALE (OPERA) DI ART. 15 COMMA 2 DEL D.L. N. 472/1997 (INGEGNERI) Ordine Ingegneri Provincia di Roma n. 1437/1035

IL GEOLOGO: Dott. Geol. Giuseppe Cerchiaro Ordine dei geologi della Calabria n. 528

COORDINATORE PER LA SICUREZZA IN FASE DI PROGETTAZIONE: Arch. Silvio Besozzi Ordine Architetti Provincia di Roma n. 10846

VISTO IL RESP. DEL PROCEDIMENTO: Ing. Massimiliano Fidenzi

PROGETTAZIONE ART: (Mandatario) **GP INGEGNERIA** GESTIONE PROGETTI INGEGNERIA s.r.l. (Mandatario) **HYPRO** (Mandatario) **TRT** (Mandatario) **SILEC s.p.a.**

PONTI E VIADOTTI
Viadotto "Vallone Tricarico"
Pianta, prospetto e sezioni 1/4

CODICE PROGETTO	NOME FILE	REVISIONE	SCALA
LO714APF1801	TO0V01STRD01_C		
CODICE ELAB.	T00V0101STR0101	C	VARIE

REV.	DESCRIZIONE	DATA	REDATTO	VERIFICATO	APPROVATO
C	Revisione	Feb. '22	Gui.Guiducci	De Sanctis	Guiducci
B	REVISIONE	Dicembre '19	Segoni	De Sanctis	Guiducci
A	EMISSIONE	Sett. '19	Segoni	De Sanctis	Guiducci