



PIANTA IMPALCATO 3/4

scala 1:500

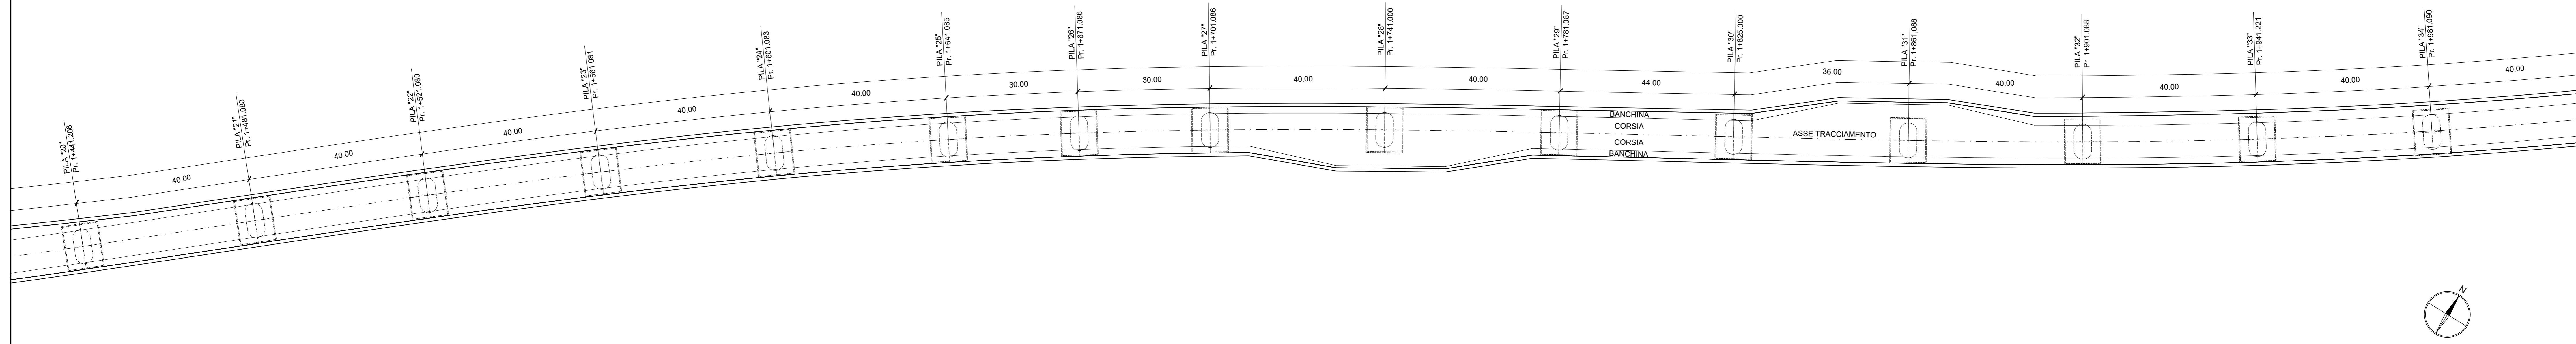


PROFILO LONGITUDINALE 3/4

scala 1:500

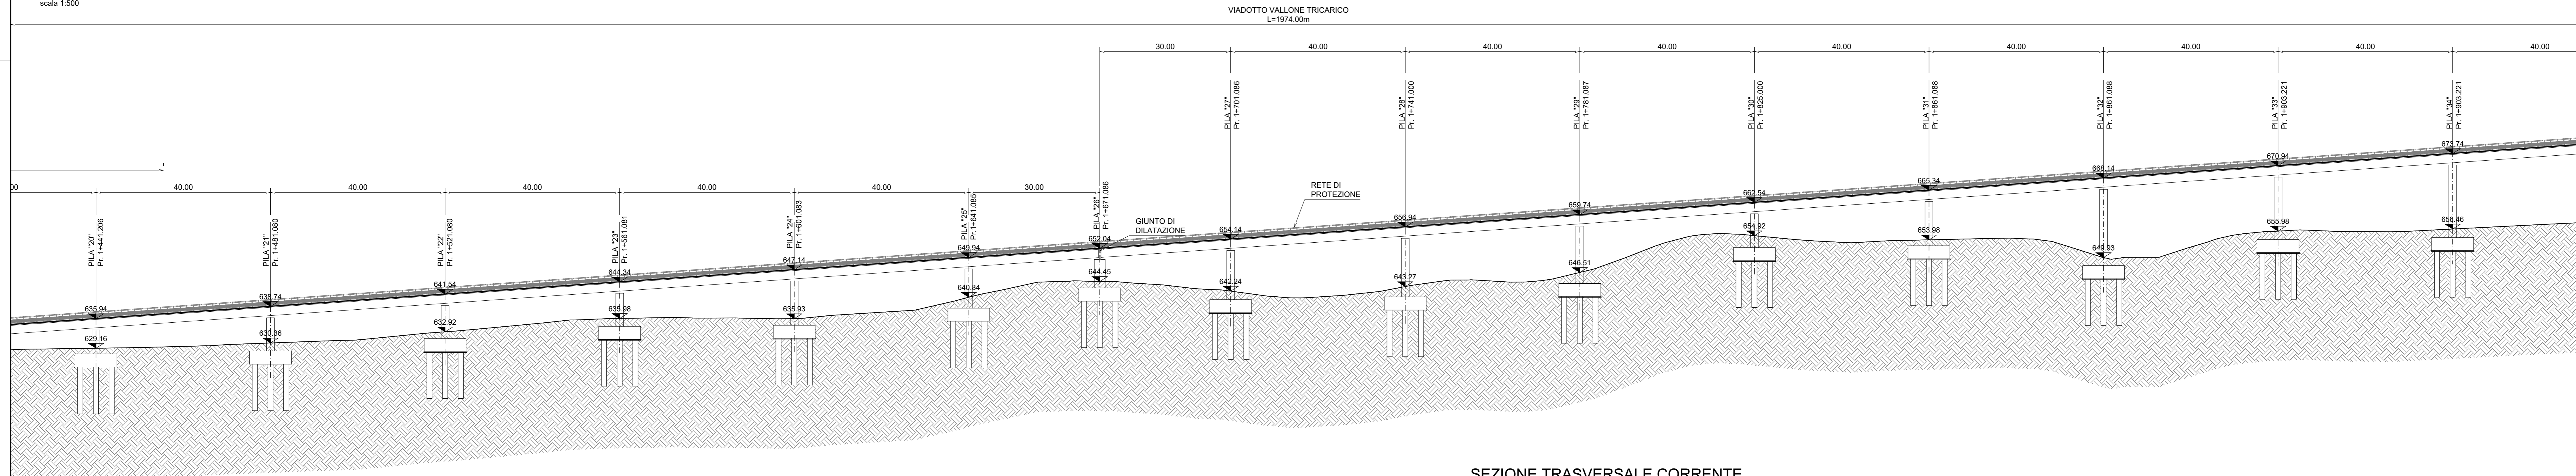


SEZIONE TRASVERSALE CORRENTE

scala 1:50

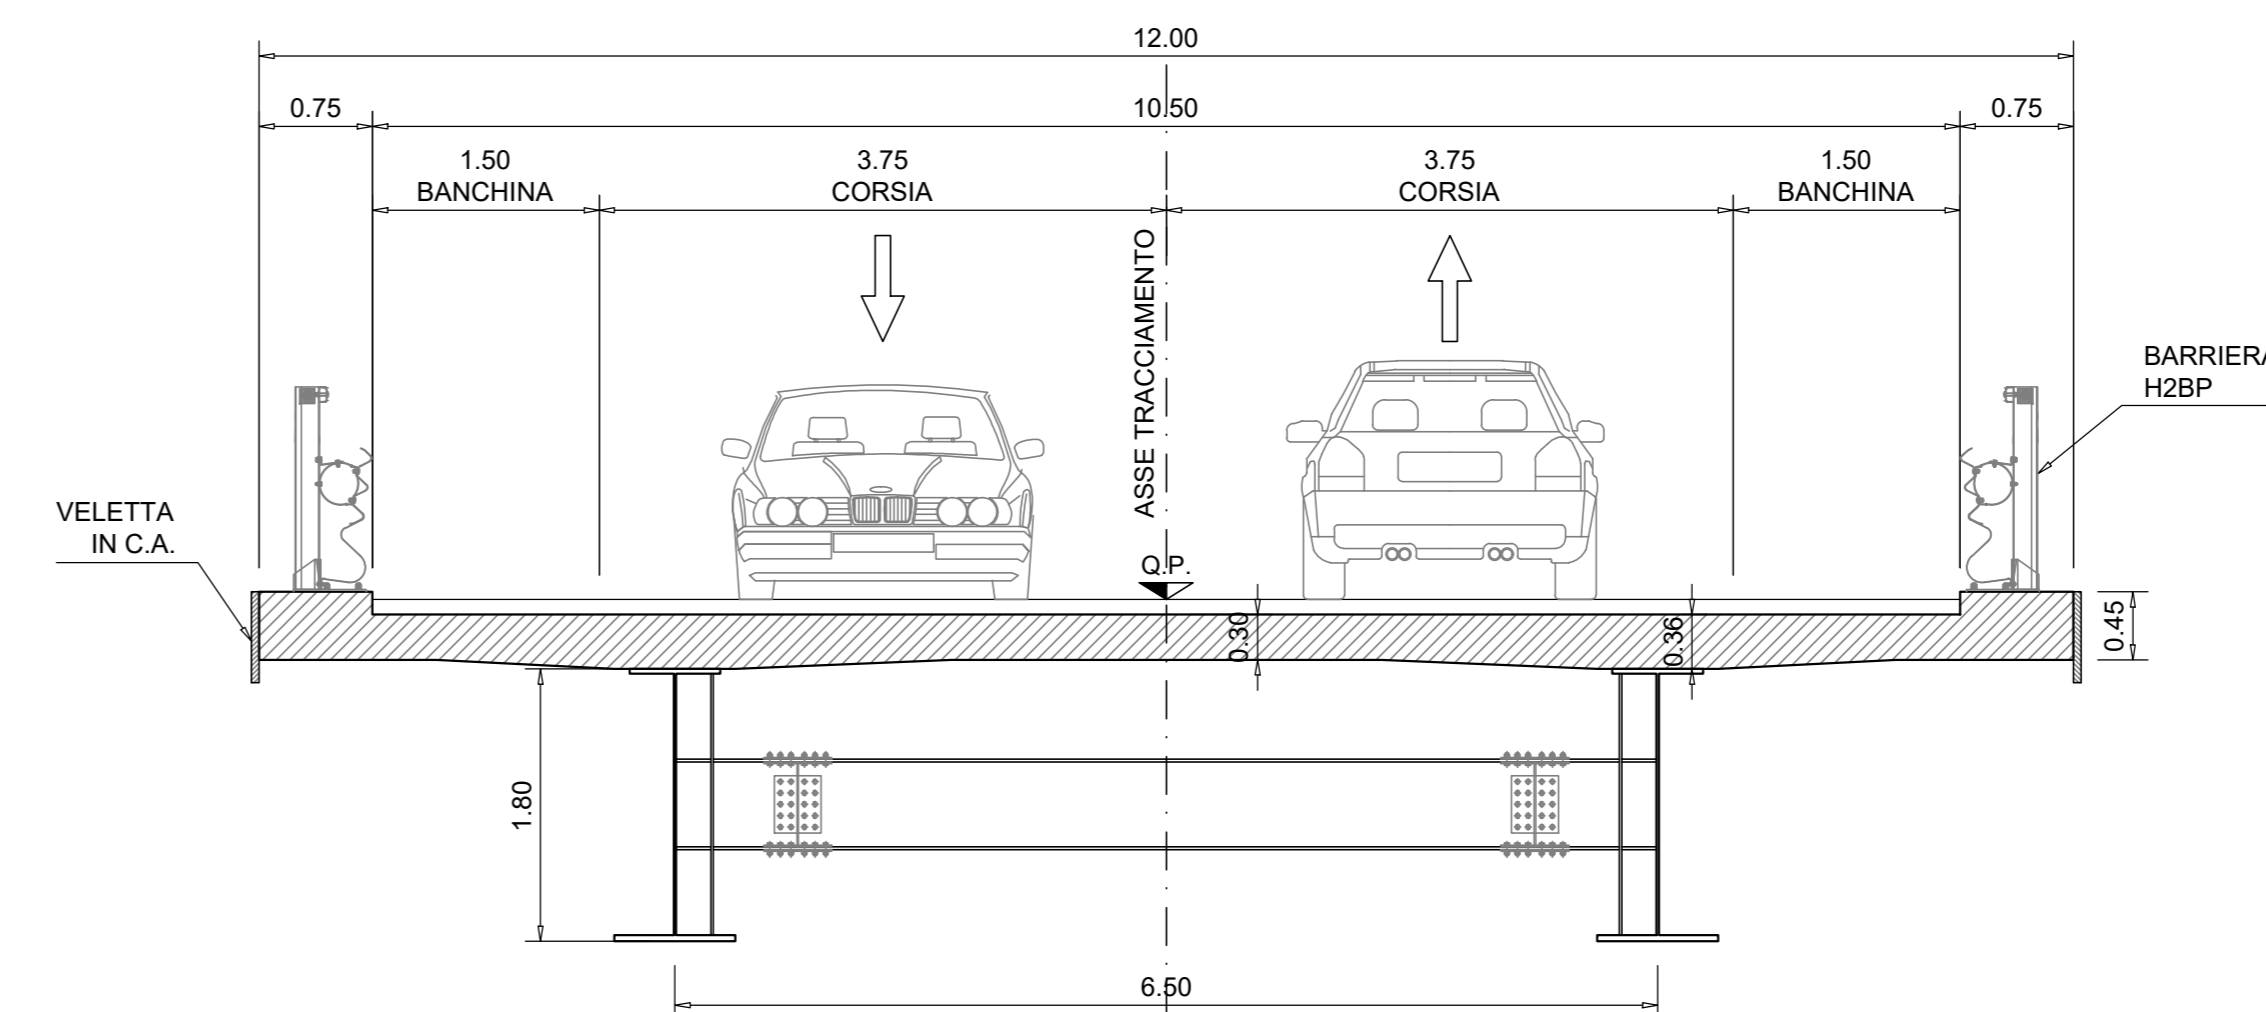


SEZIONE TRASVERSALE SU PILA

scala 1:50

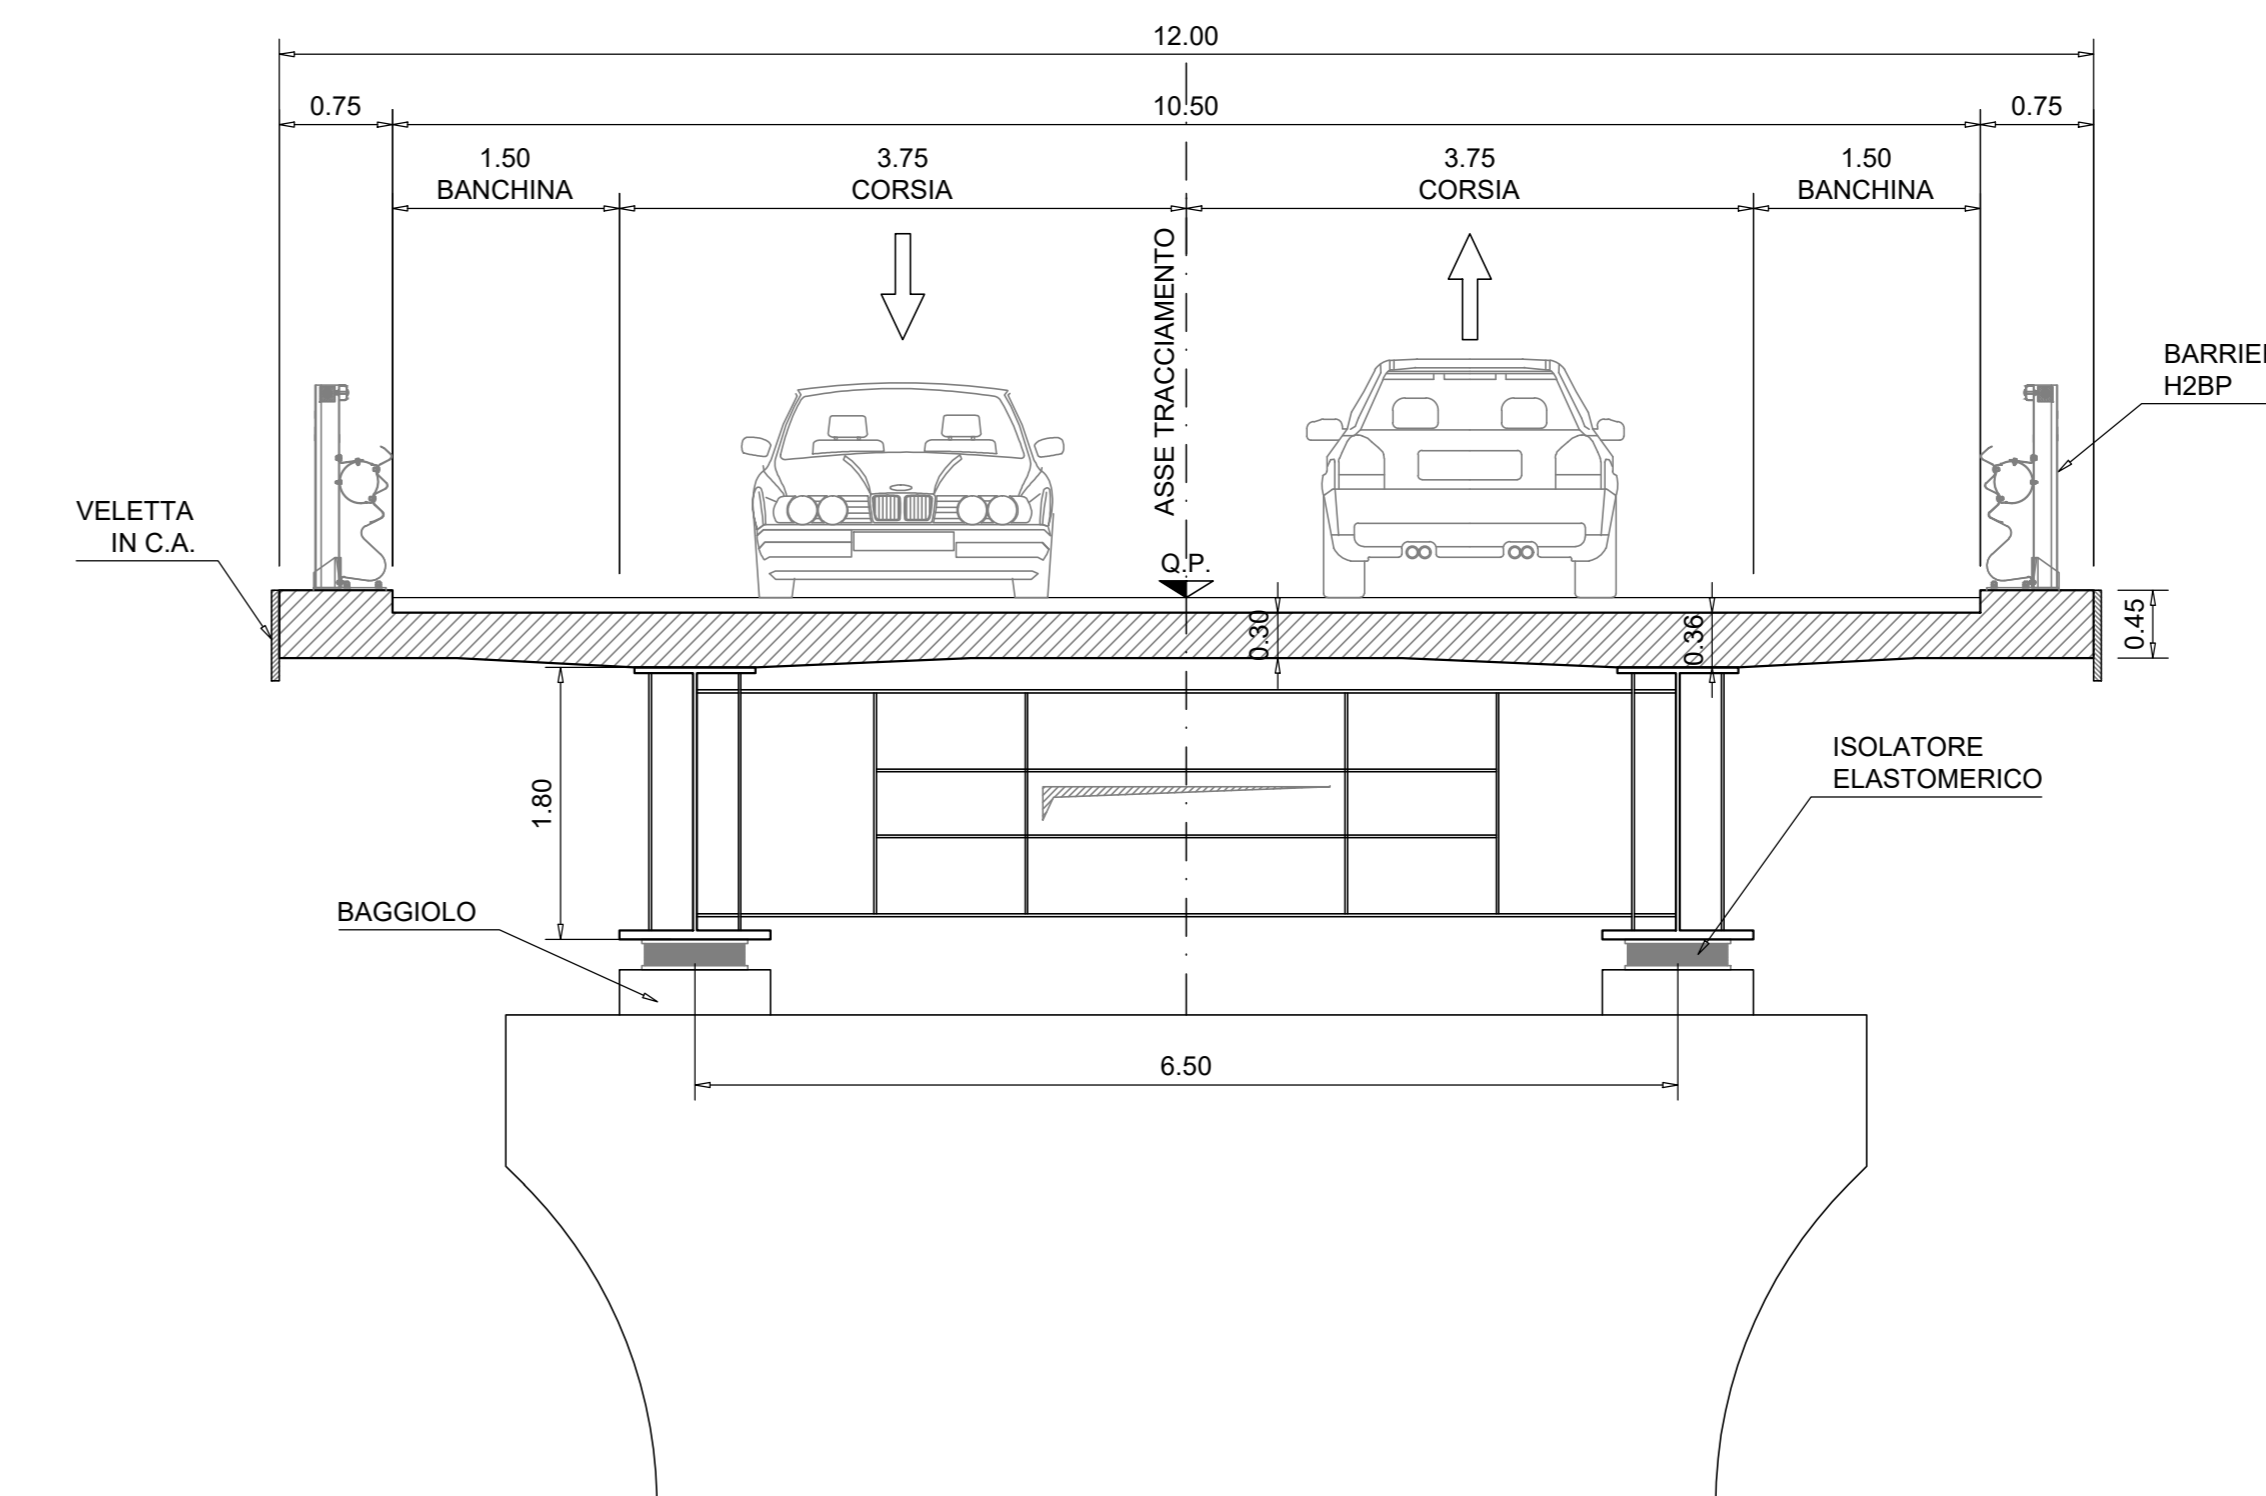


SEZIONE TRASVERSALE SU PILA <20m

scala 1:200

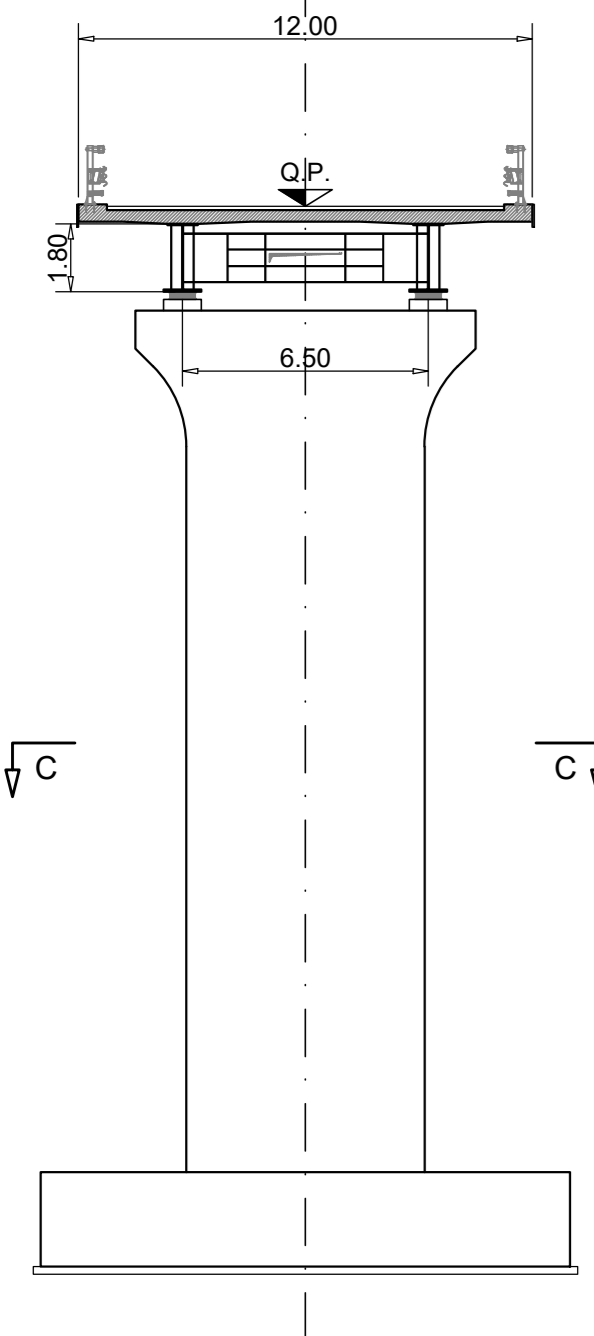


SEZIONE TRASVERSALE SU PILA H>20m

scala 1:200

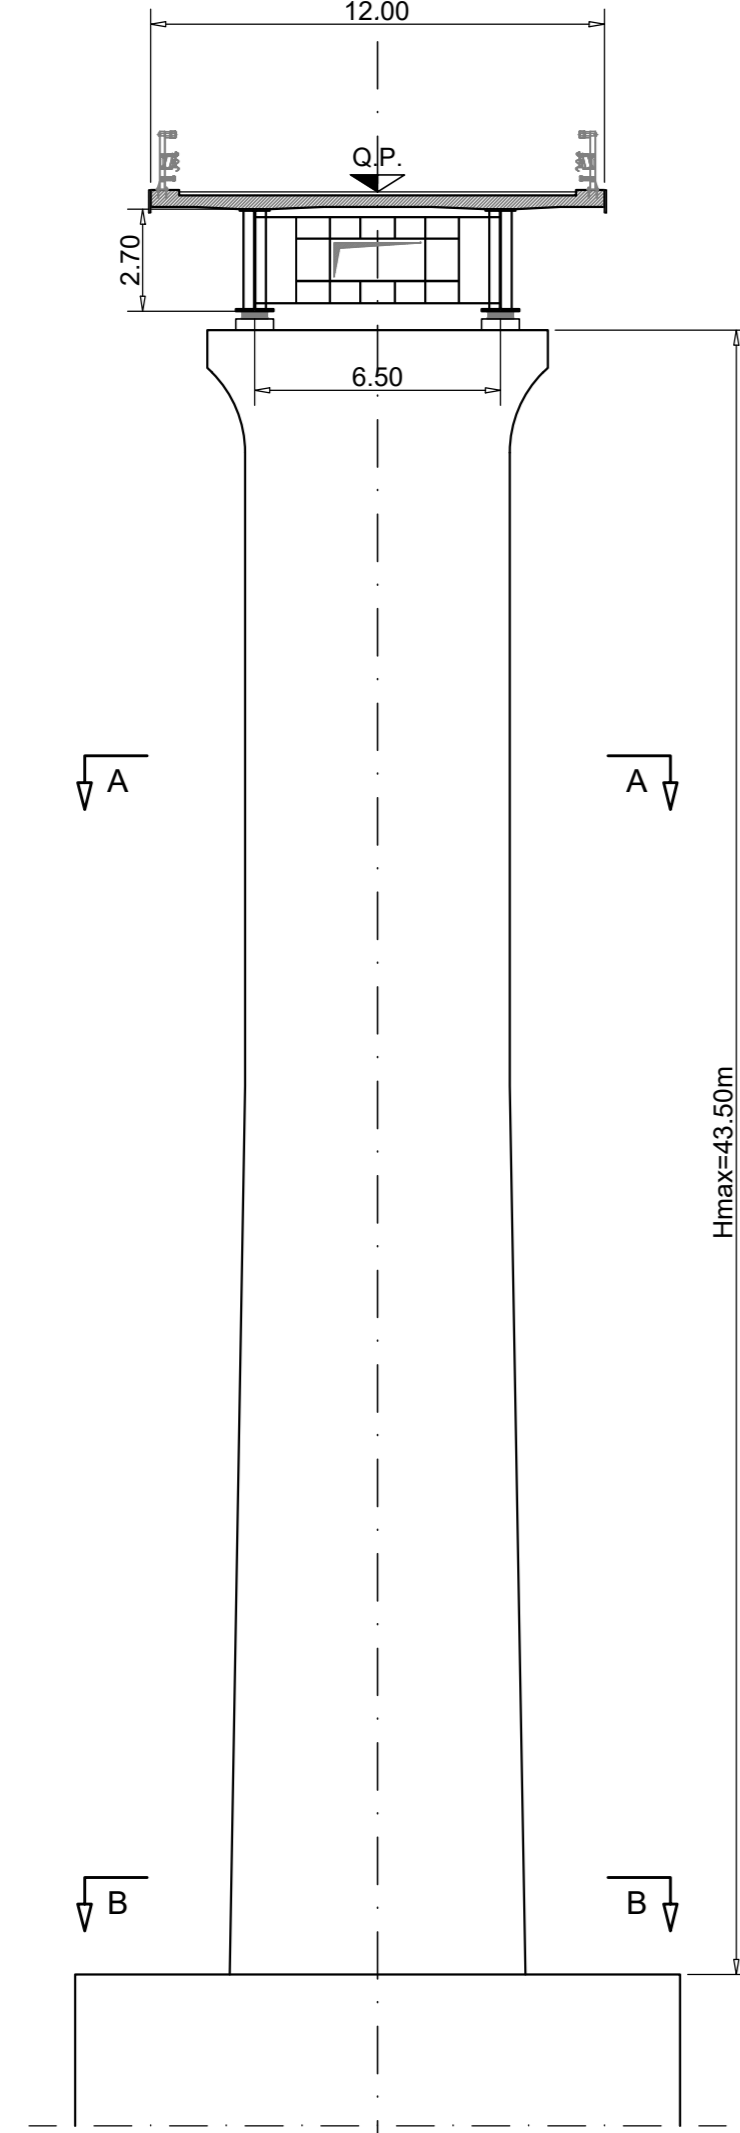

SEZIONE TIPO PILA

scala 1:50

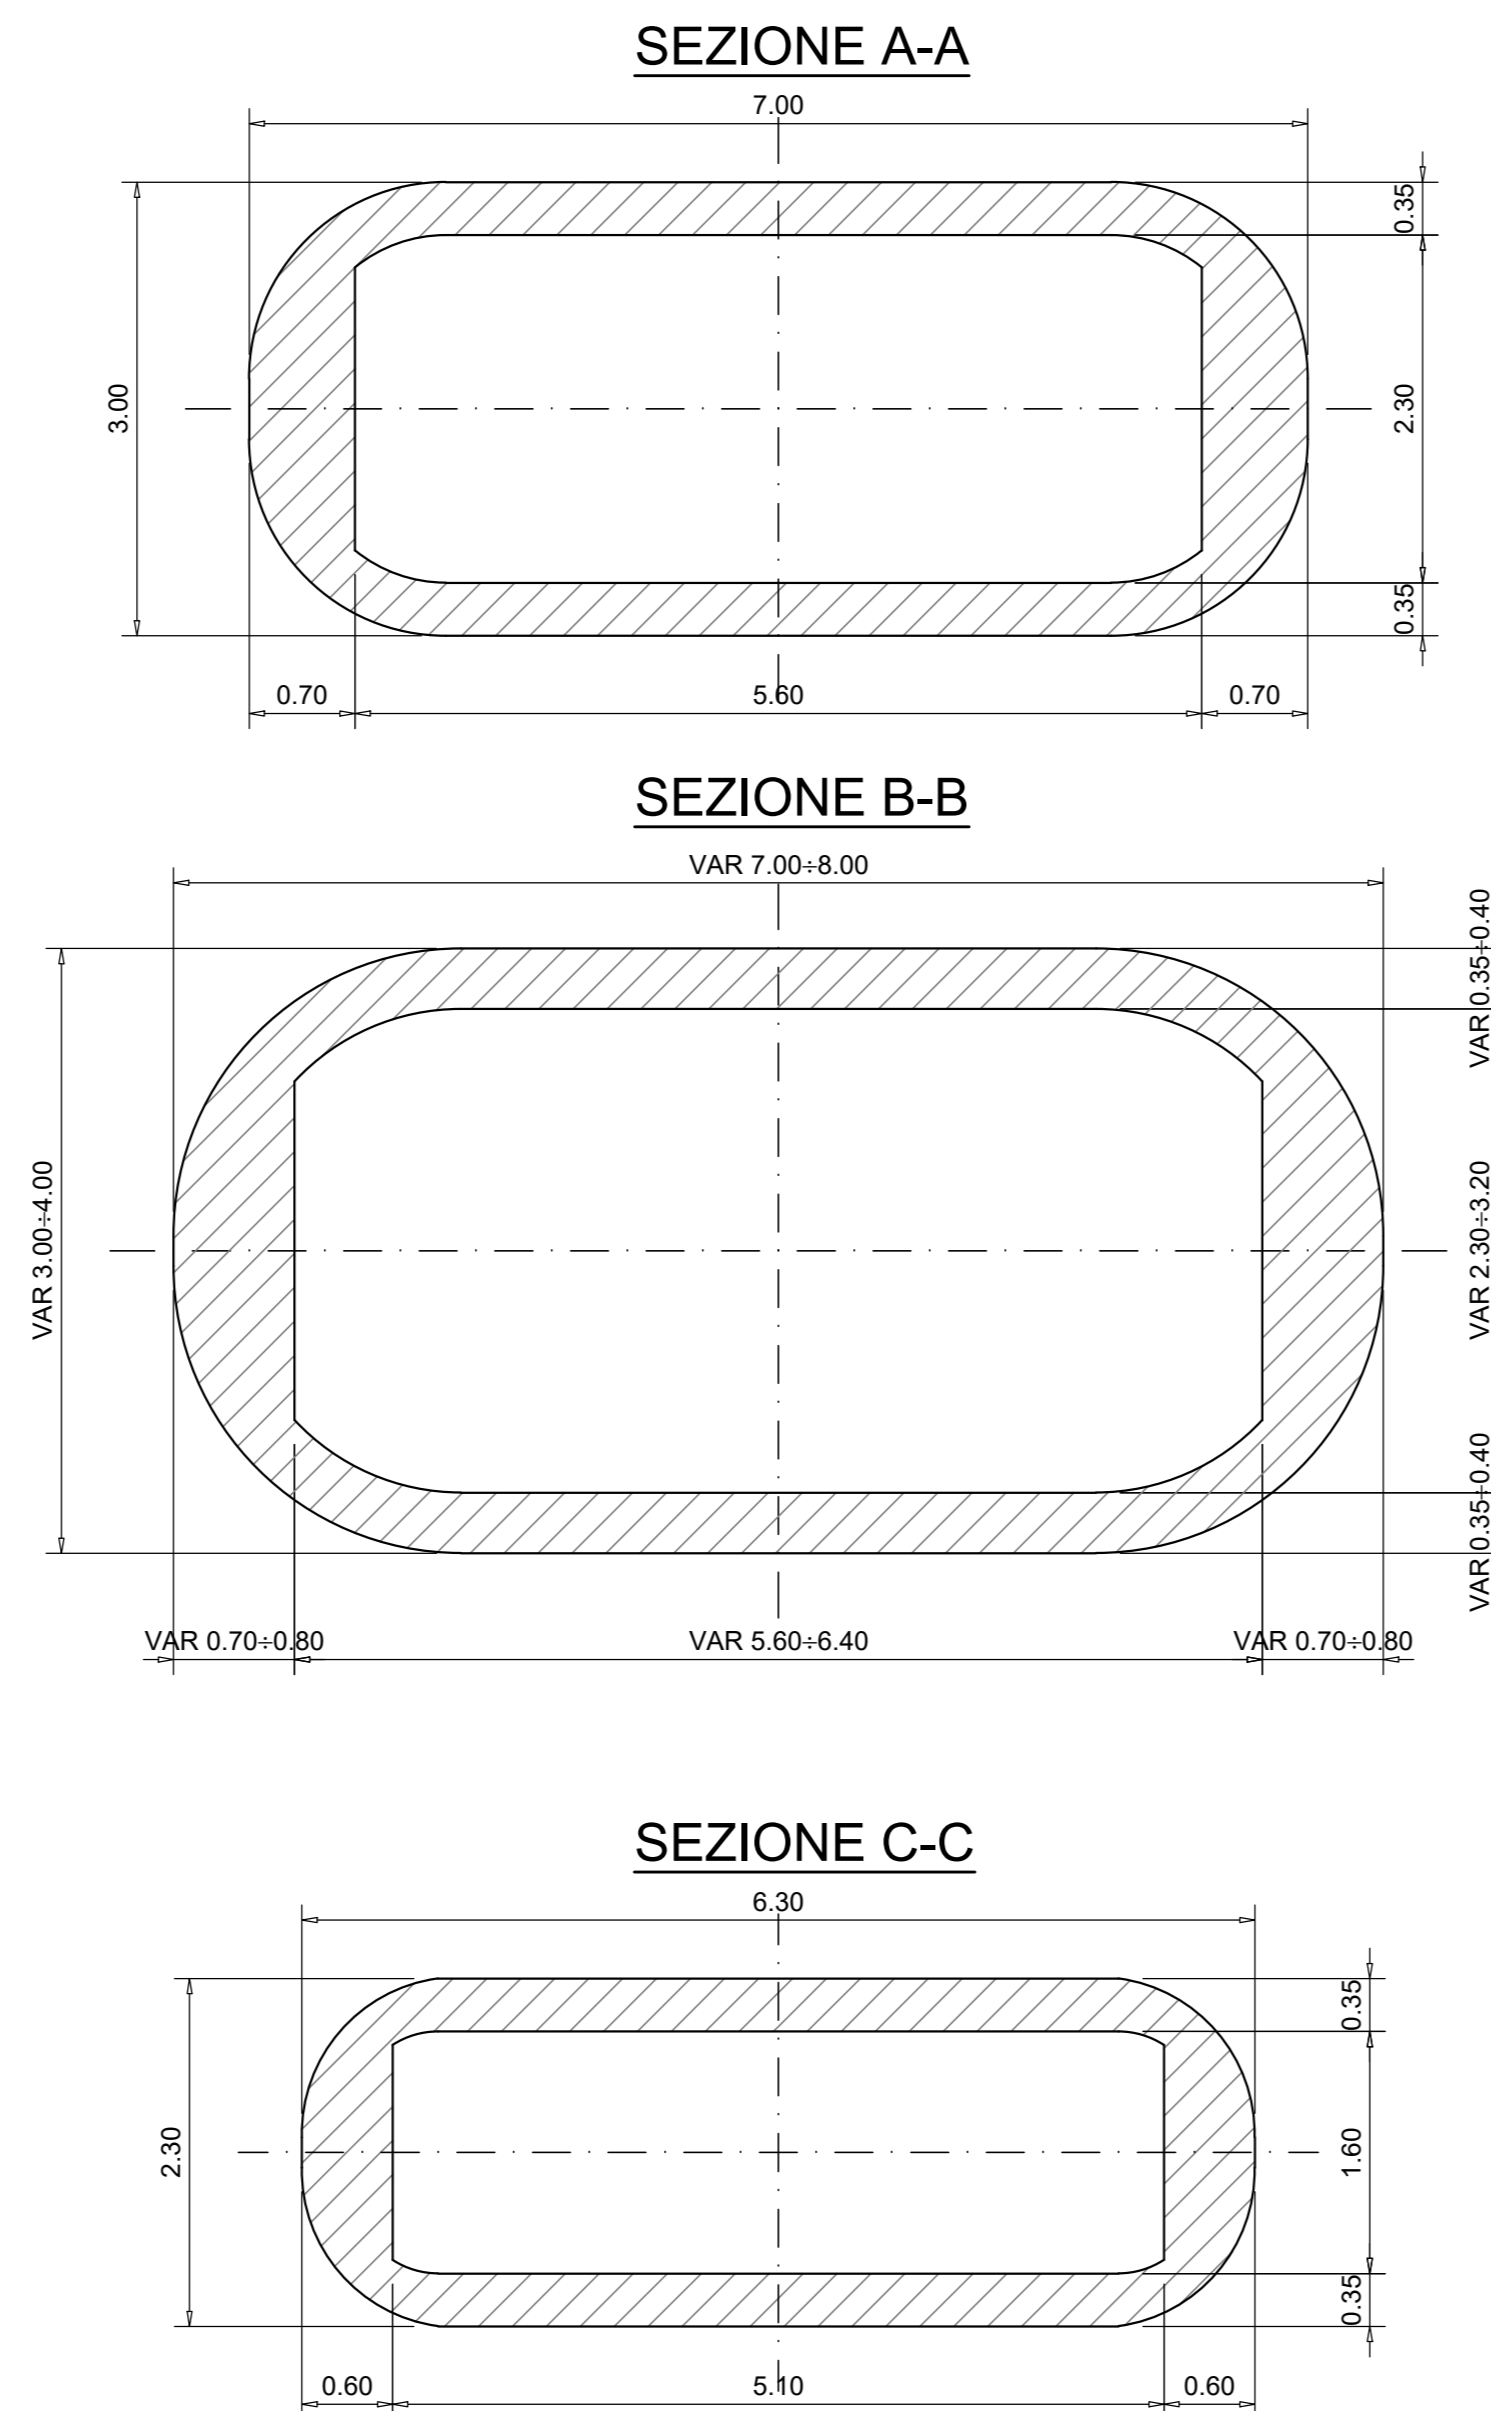

Sanas
GRUPPO FS ITALIANE
Direzione Progettazione e Realizzazione Lavori

ITINERARIO "SALERNO - POTENZA - BARI"
Adeguamento delle sedi esistenti e tratti di nuova realizzazione IV tratta
da zona industriale Vaglio a svincolo S.P. Oppido S.S. 96
Codice CIG - 70219264A5

PROGETTO DI FATTIBILITA' TECNICO ECONOMICA

ANAS - DIREZIONE PROGETTAZIONE E REALIZZAZIONE LAVORI

IL PROGETTISTA E RESPONSABILE DELL'INTEGRAZIONE DEL PRODOTTO
SPECIALISTICO (OPERA) DI ART. 15 COMMA 2 DEL D.LGS. N. 46/1997
Dott. Ing. GIORGIO GUIDUCCI
Ordine Ingegneri Provincia di Roma n. 14035

PROGETTAZIONE ART. 15
(Mandatario)
GPINGEGNERIA
GESTIONE PROGETTI INGEGNERIA s.r.l.

IL GEOLOGO
Dott. Geol. Giuseppe Cerchiaro
Ordine dei geologi della Calabria n. 528

(Mandatario)
HYpro

COORDINATORE PER LA SICUREZZA IN FASE DI PROGETTAZIONE
Arch. Silvio Bezzoli
Ordine Architetti Provincia di Roma n. 10846

(Mandatario)
TRT

VISTO IL RESP. DEL PROCEDIMENTO
Ing. Massimiliano Fidenzi

(Mandatario)
SILECspa

PONTI E VIADOTTI
Viadotto "Vallone Tricarico"
Pianta, prospetto e sezioni 3/4

CODICE PROGETTO	NOME FILE	REVISIONE	SCALA
LO714APF1801	TO0W01STRDIO3_C		
CODICE ELAB.	T00V101S1TRDIO3		

REVISIONE	DATA	REDAITTO	VERIFICATO	APPROVATO	
C	Revisione	Feb. '22	Gui.Guiducci	De Sanctis	Guiducci
B	REVISIONE	Dicembre '19	Segoni	De Sanctis	Guiducci
A	EMISSIONE	Sett. '19	Segoni	De Sanctis	Guiducci
REV.	DESCRIZIONE	DATA	REDAITTO	VERIFICATO	APPROVATO