
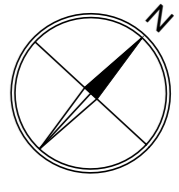


PIANTA IMPALCATO 4/4


scala 1:500

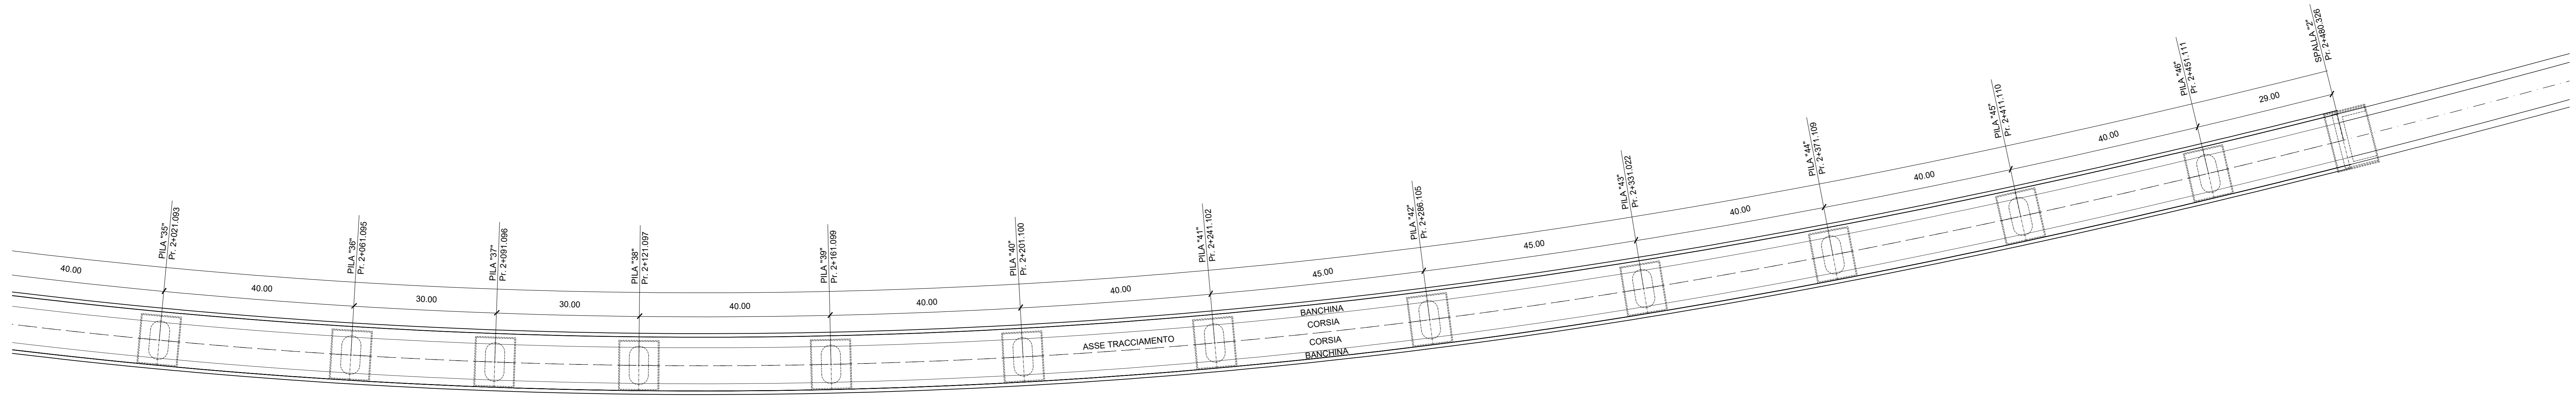

PROFILO LONGITUDINALE 4/4


scala 1:500

VIADOTTO VALLONE TRICARICO  
L=1974,00m

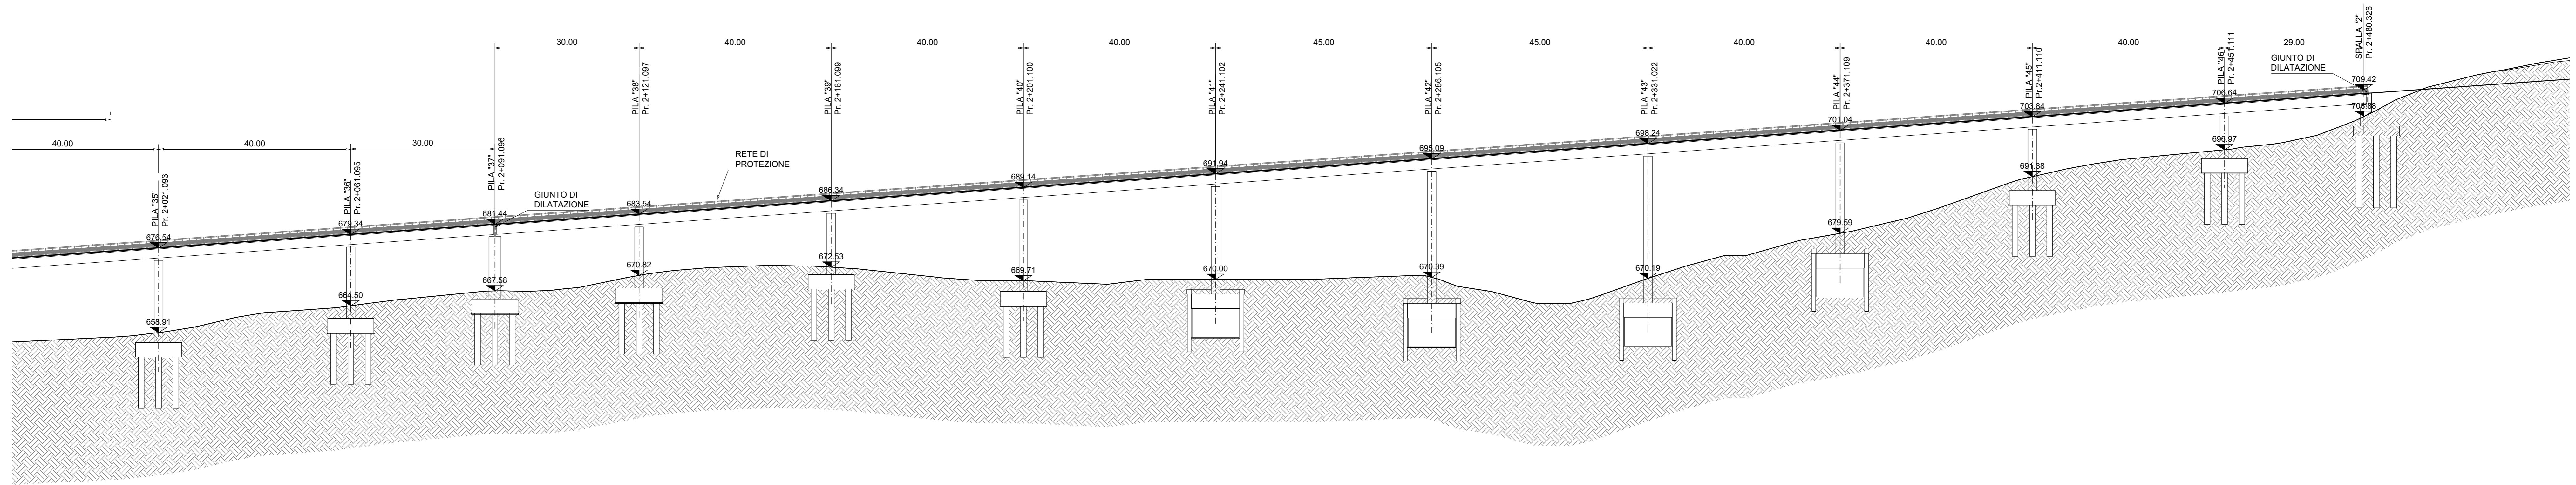


SEZIONE TRASVERSALE SU PILA

scala 1:50

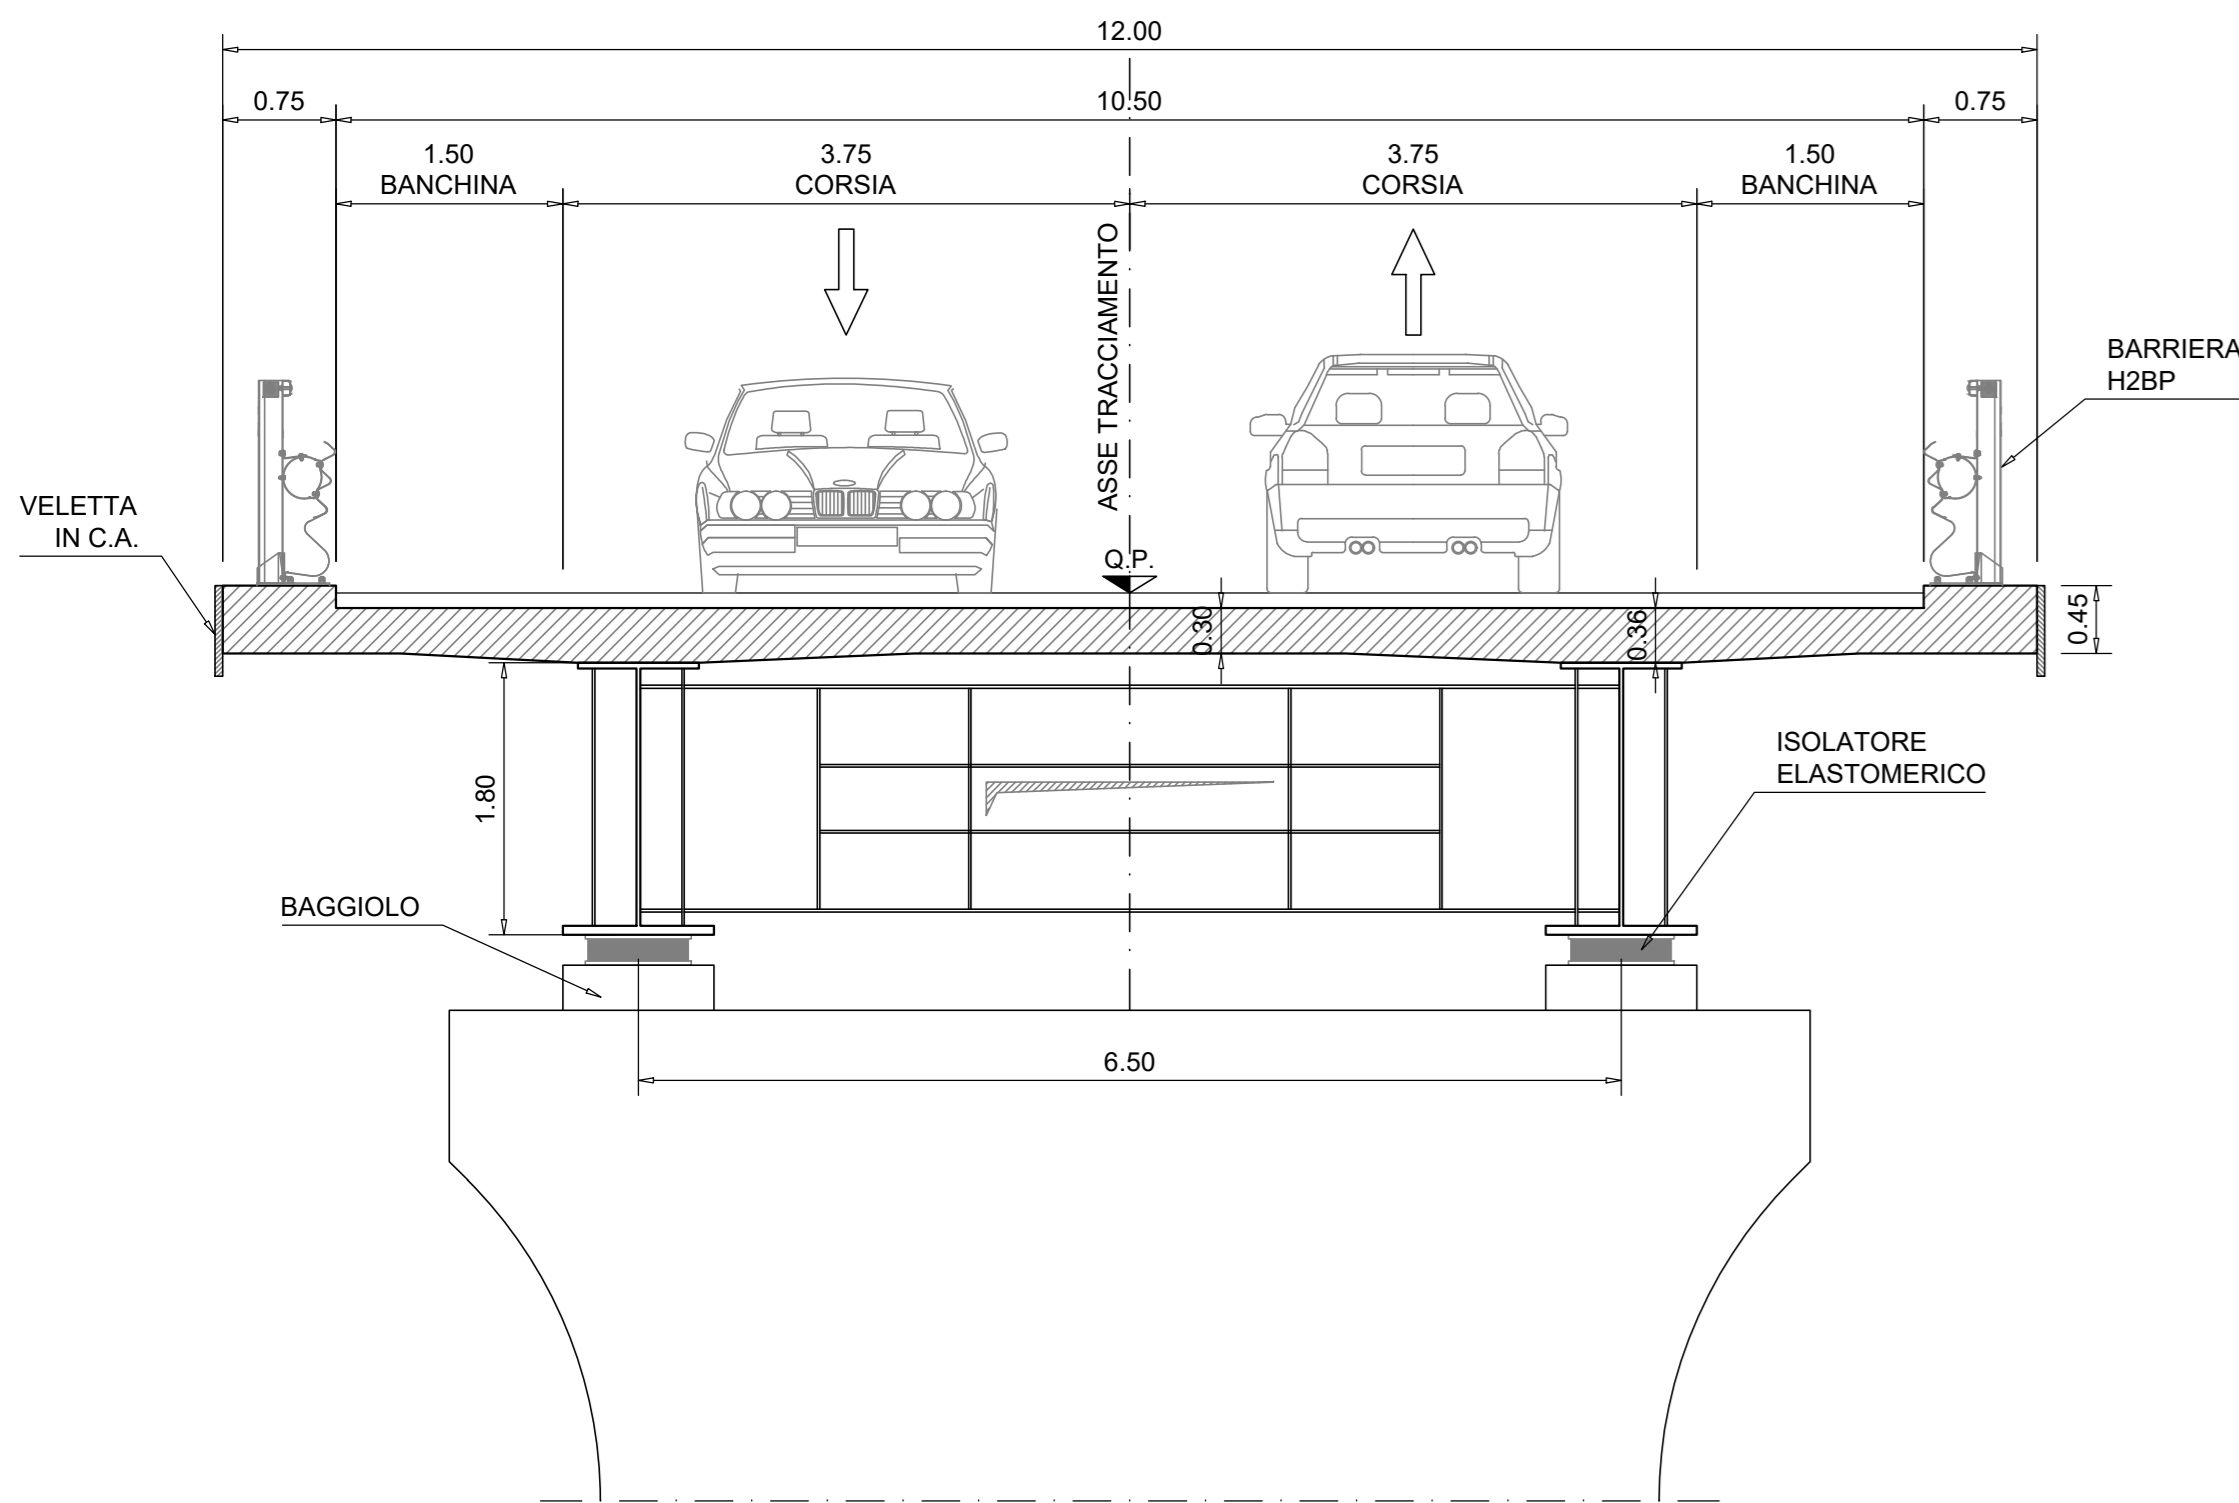


SEZIONE TRASVERSALE CORRENTE

scala 1:50

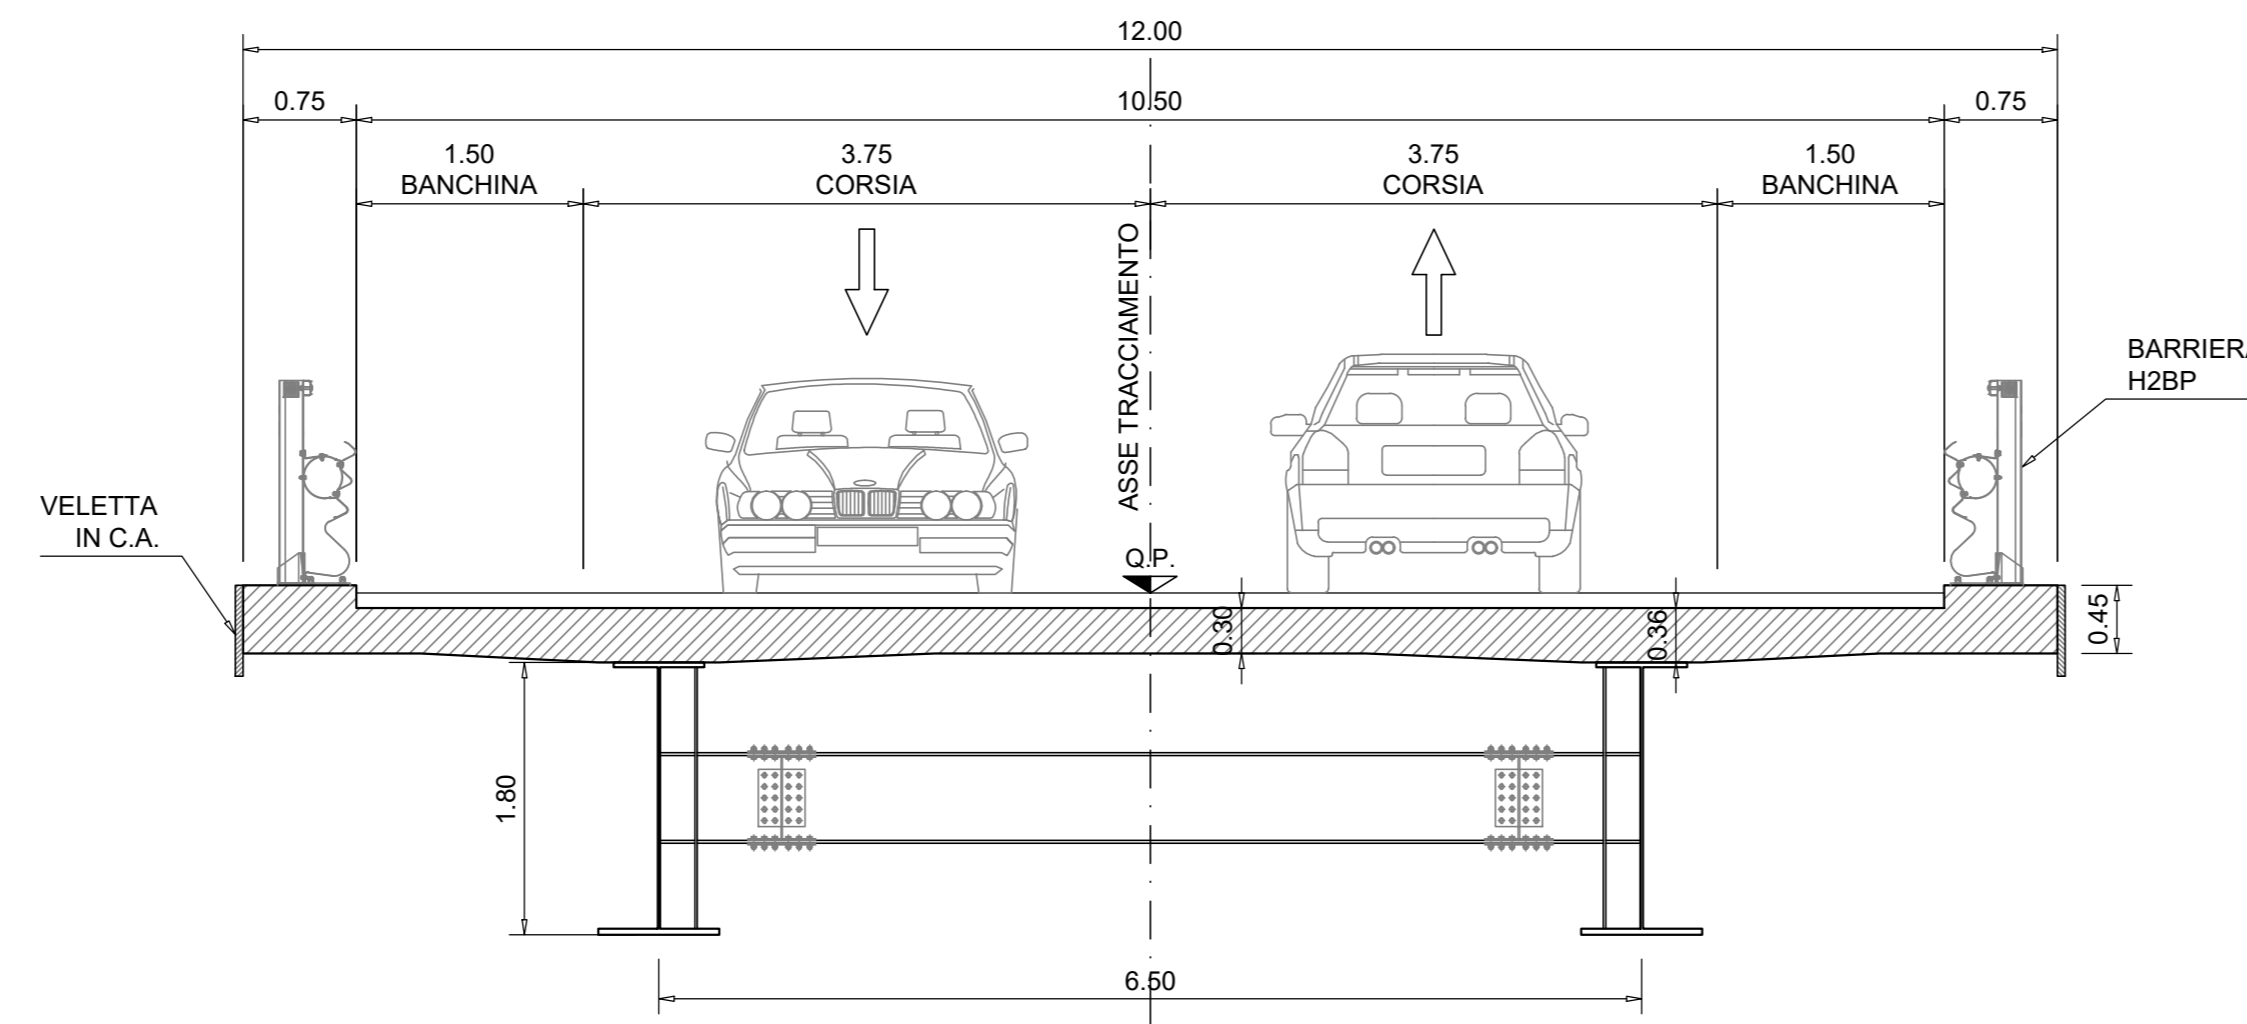

SEZIONE TRASVERSALE SU SPALLA

scala 1:50

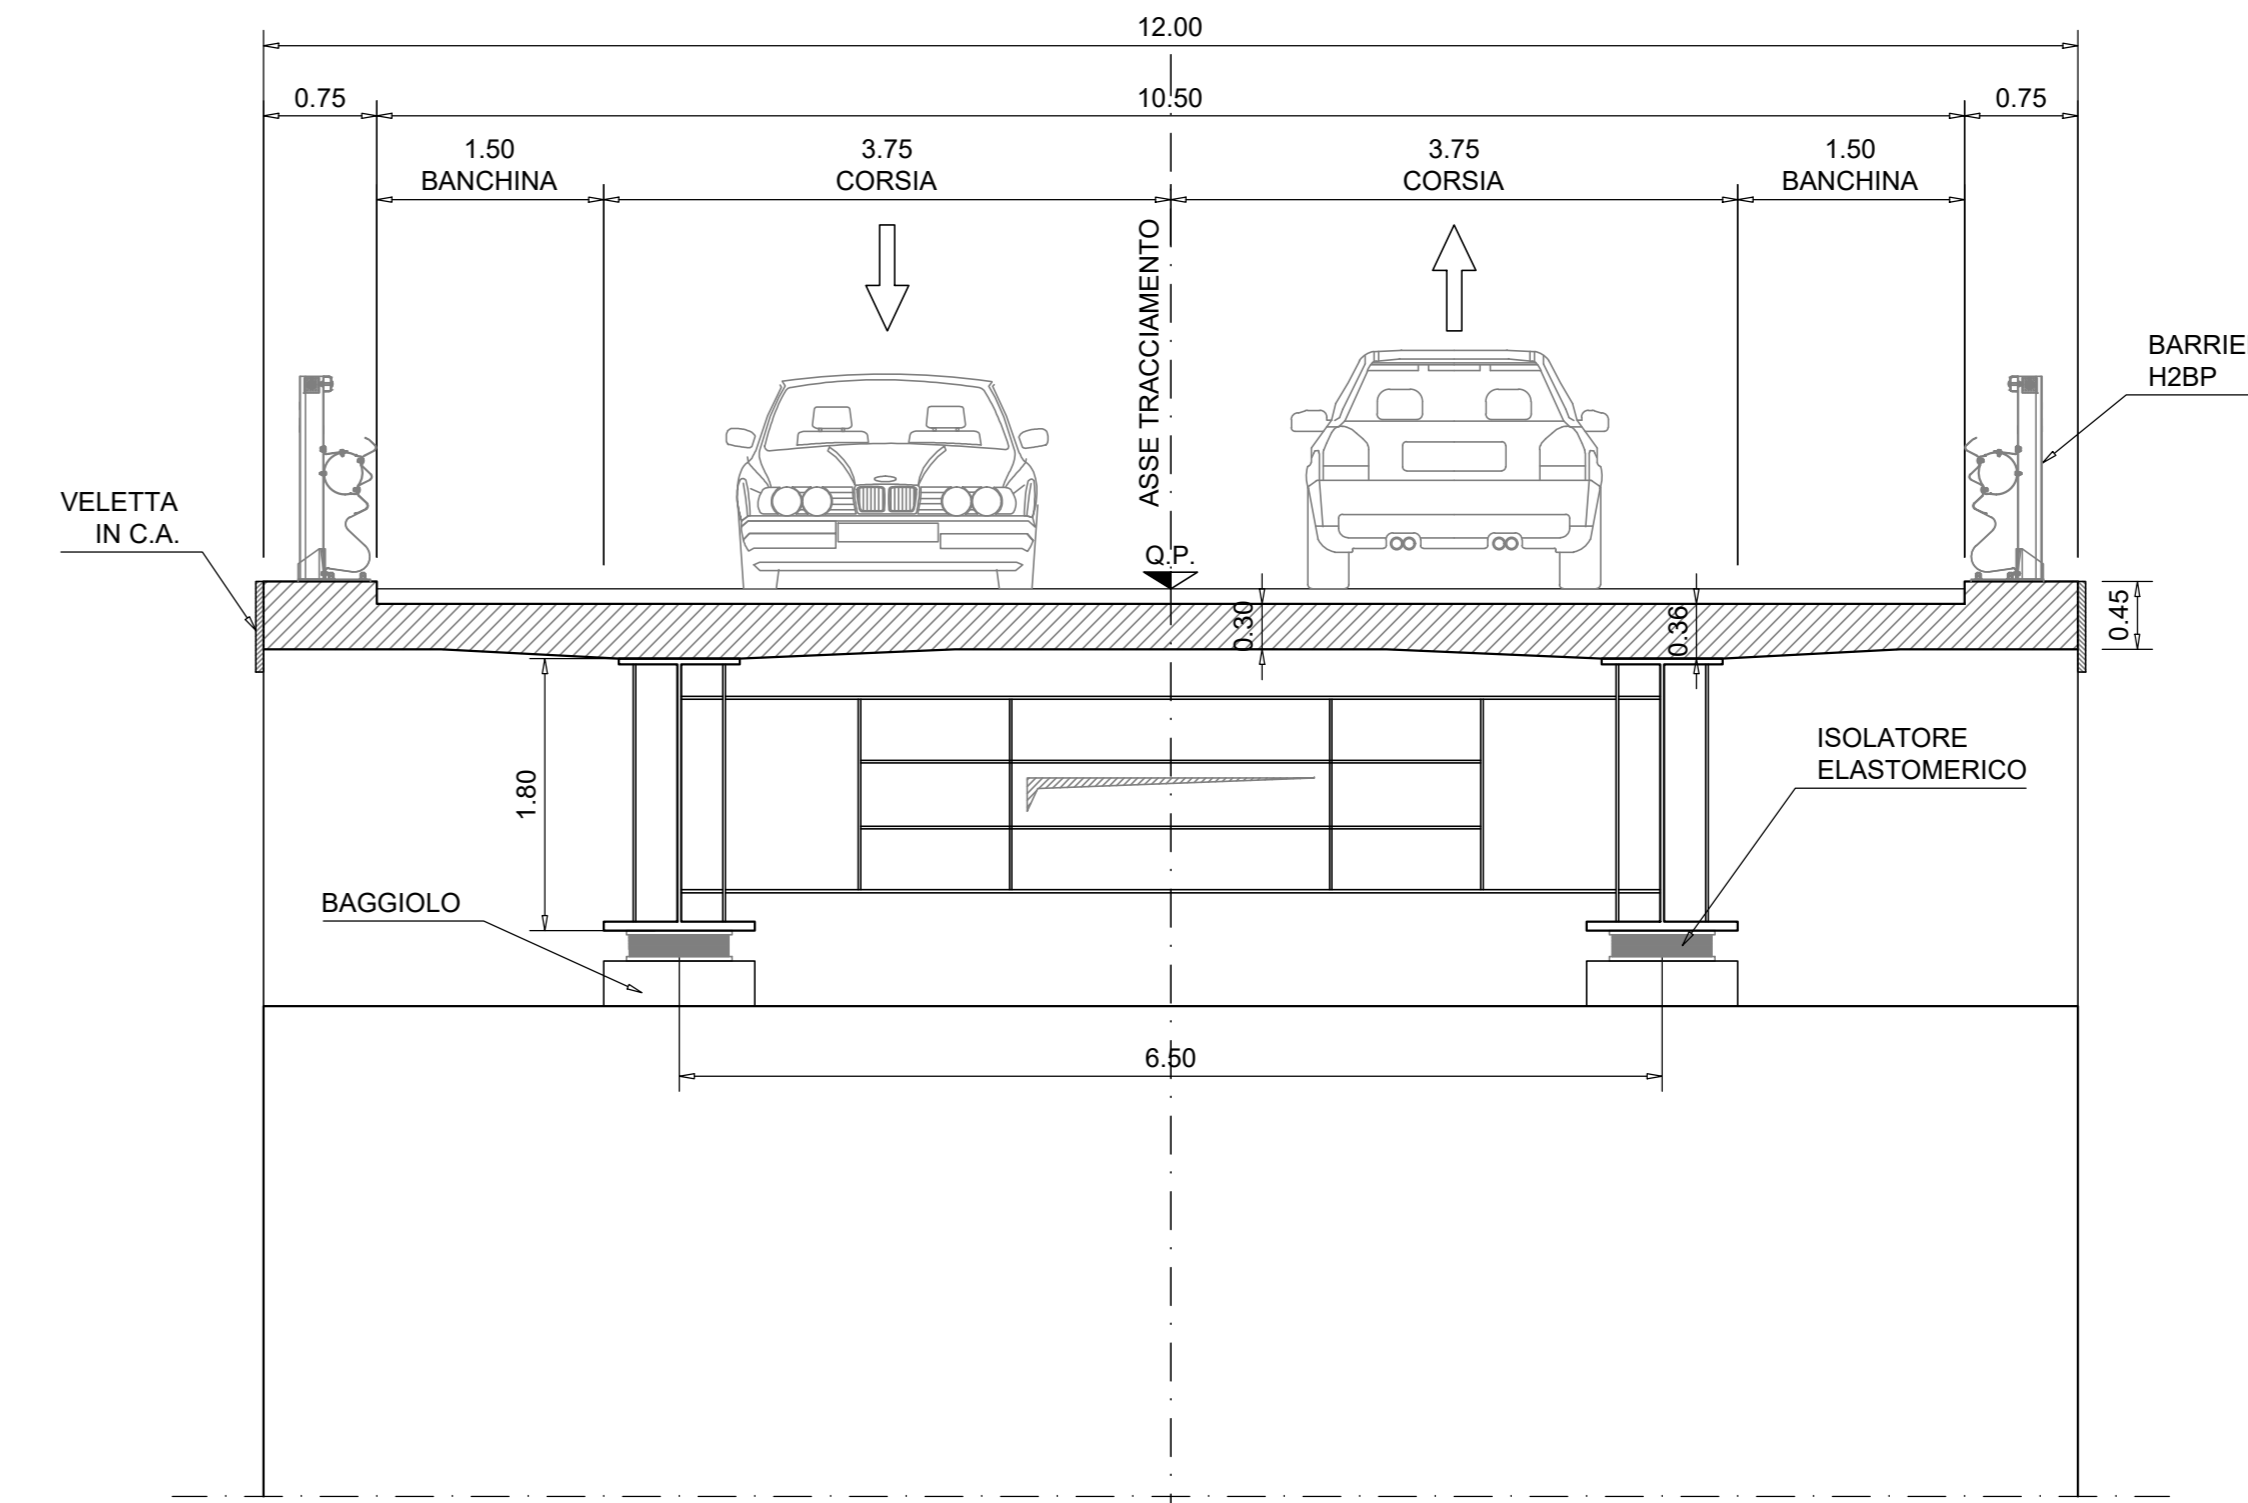

**Sanas**  
GRUPPO FS ITALIANE  
Direzione Progettazione e Realizzazione Lavori

ITINERARIO "SALERNO - POTENZA - BARI"  
Adeguamento delle sedi esistenti e tratti di nuova realizzazione IV tratta  
da zona industriale Vaglio a svincolo S.P. Oppido S.S. 96  
Codice CIG - 70219264A5

**PROGETTO DI FATTIBILITA' TECNICO ECONOMICA**

ANAS - DIREZIONE PROGETTAZIONE E REALIZZAZIONE LAVORI

IL PROGETTISTA E RESPONSABILE DELL'INTEGRAZIONE DEL PROGETTO CON I DATI SPECIALESTICI (OPRO) DI ARTE 15 COMMA 2

Dir. Ing. **GIORGIO GUIDUCCI** (Mandatario)  
Ordine Ingegneri Provincia di Roma n. 1437/14035

Il GEOLOGO: Dott. Geol. **Giuseppe Cerchiaro**  
Ordine dei geologi della Calabria n. 528

COORDINATORE PER LA SICUREZZA IN FASE DI PROGETTAZIONE: Arch. **Silvia Besozzi**  
Ordine Architetti Provincia di Roma n. 10846

VISTO IL RESP. DEL PROCEDIMENTO: Ing. **Massimiliano Fidenzi**

PROGETTAZIONE ATI:  
Mandatario: **GPI INGEGNERIA**  
GESTIONE PROGETTI INGEGNERIA srl  
Mandatario: **HYpro**  
Mandatario: **TRT**  
Mandatario: **SILECspa**

PONTI E VIADOTTI  
Viadotto "Vallone Tricarico"  
Pianta, prospetto e sezioni 4/4

CODICE PROGETTO	NOME FILE	REVISIONE	SCALA
LO714APF1801	TO0V01STRDIO4_C		
CODICE ELAB.	T00V0101STRDIO4	C	VARIE

C	Revisione	Feb. '22	Giul. Guiducci	De Sanctis	Guiducci
B	REVISIONE	Dicembre '19	Segoni	De Sanctis	Guiducci
A	EMISSIONE	Sett. '19	Segoni	De Sanctis	Guiducci
REV.	DESCRIZIONE	DATA	REDATTO	VERIFICATO	APPROVATO