S.P.123
SCALA 1:2000

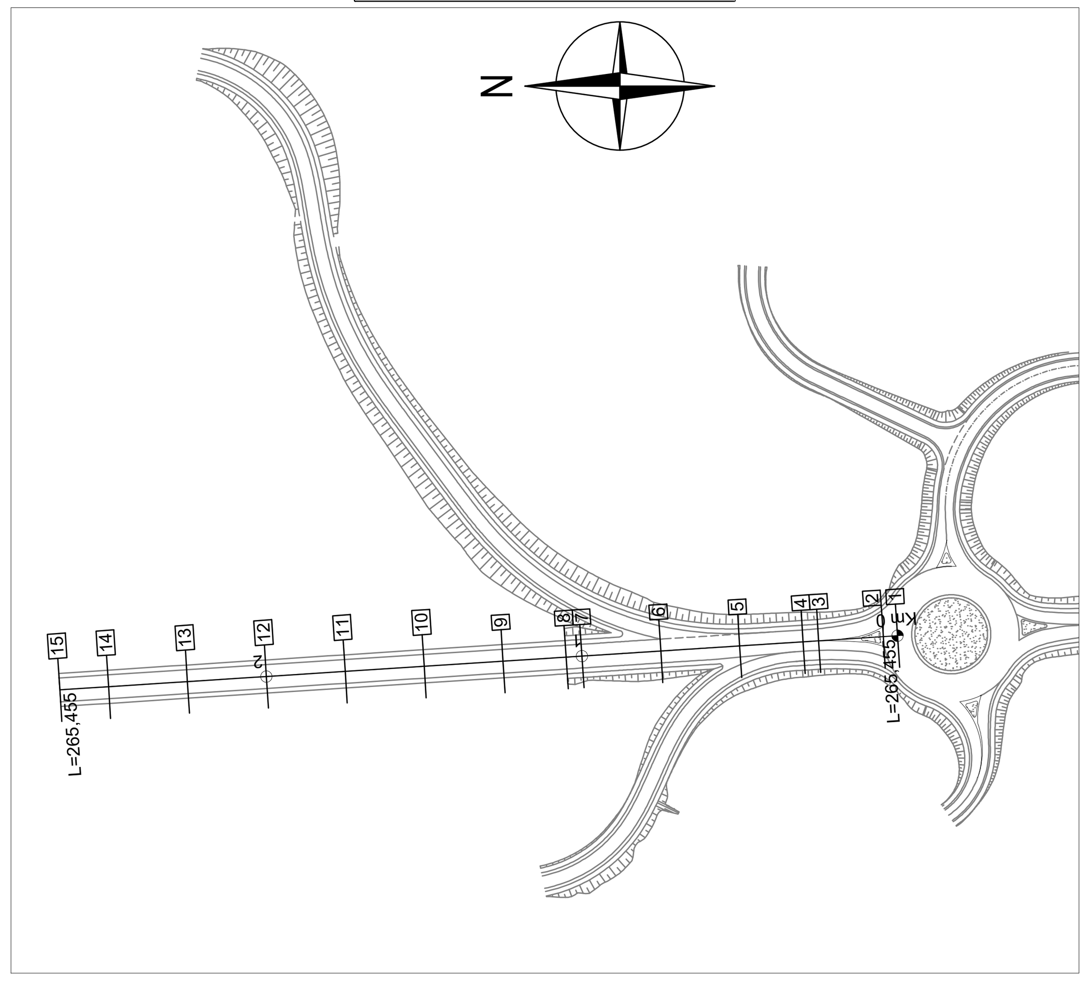

ENTRATA 96bis
SCALA 1:2000

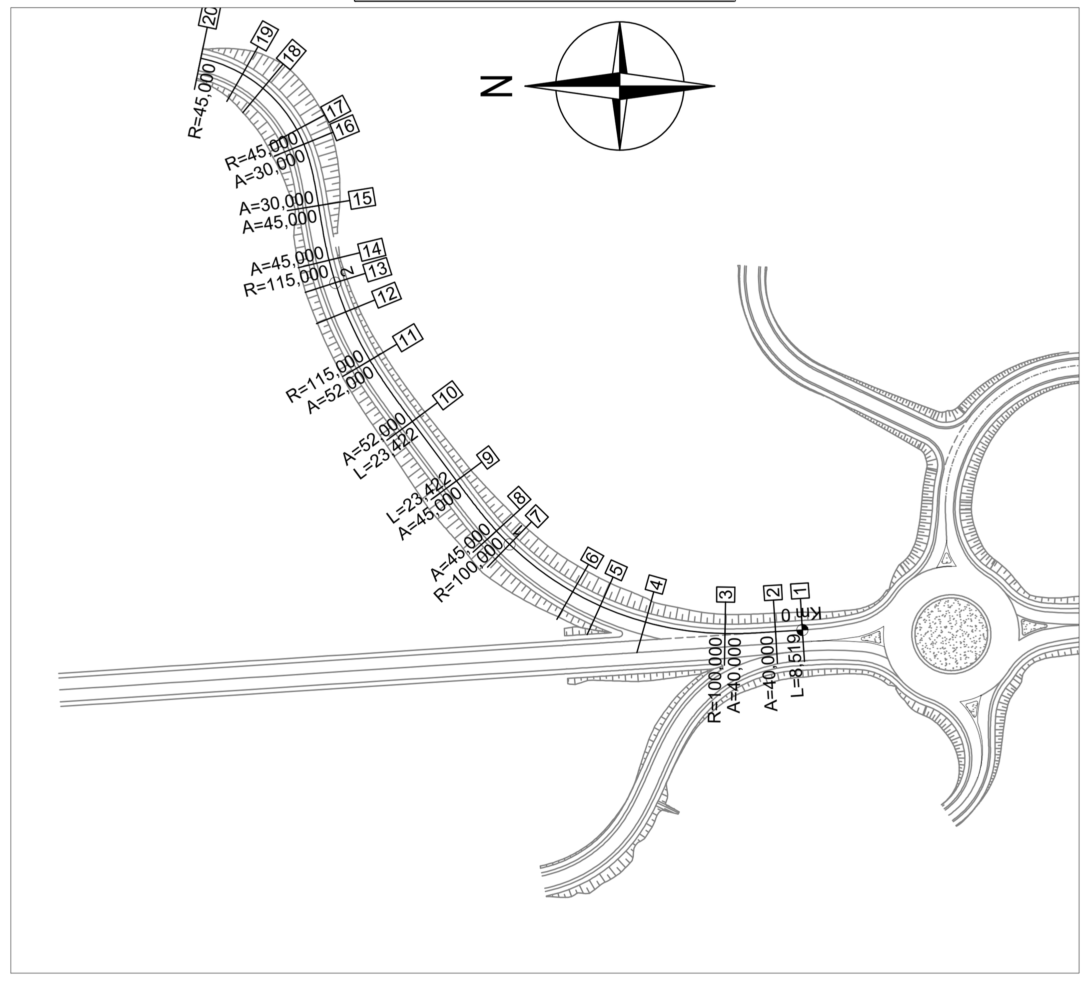

USCITA 96bis
SCALA 1:2000

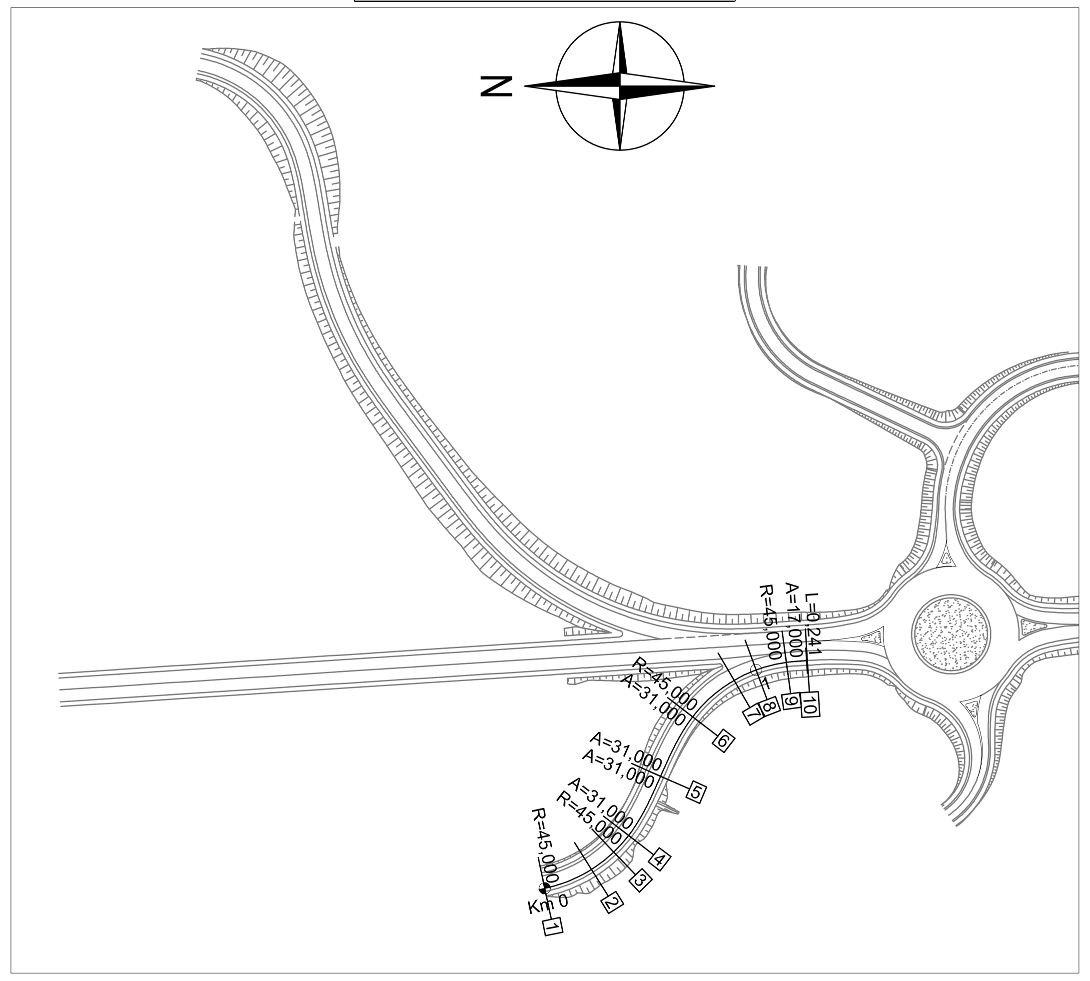

CAVALCAVIA
SCALA 1:2000

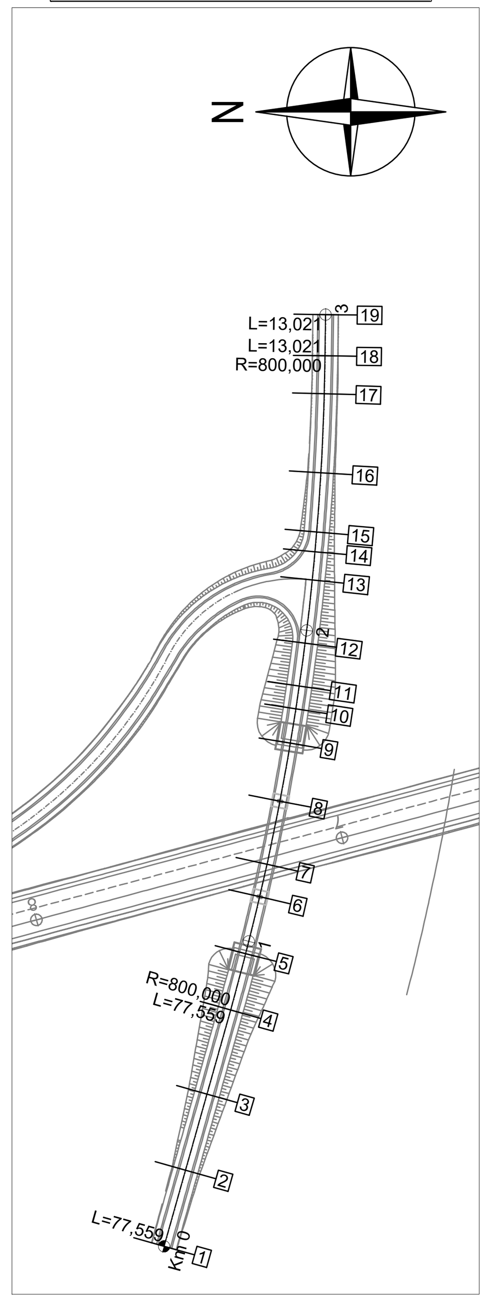

Key-Plan

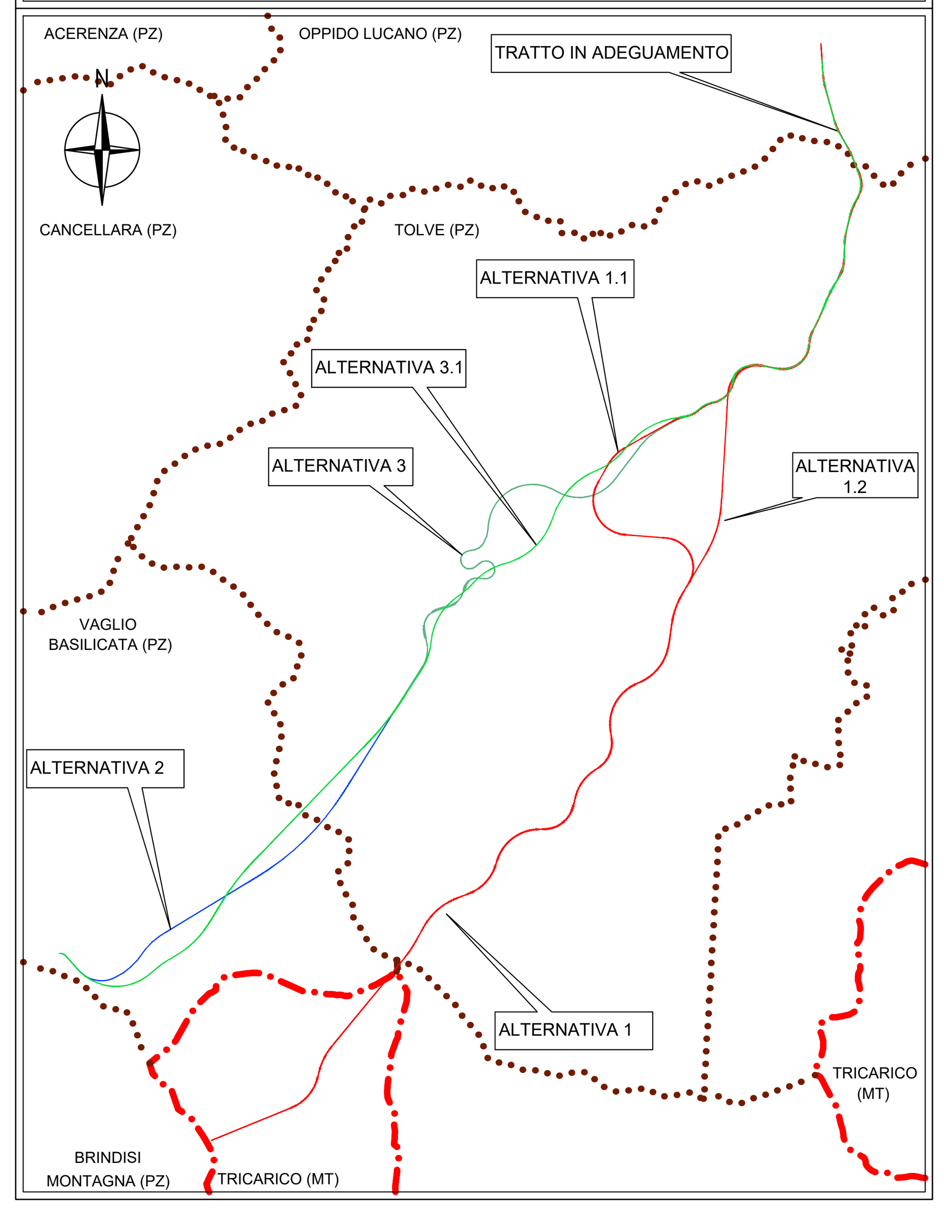

RAMO EST
SCALA 1:2000

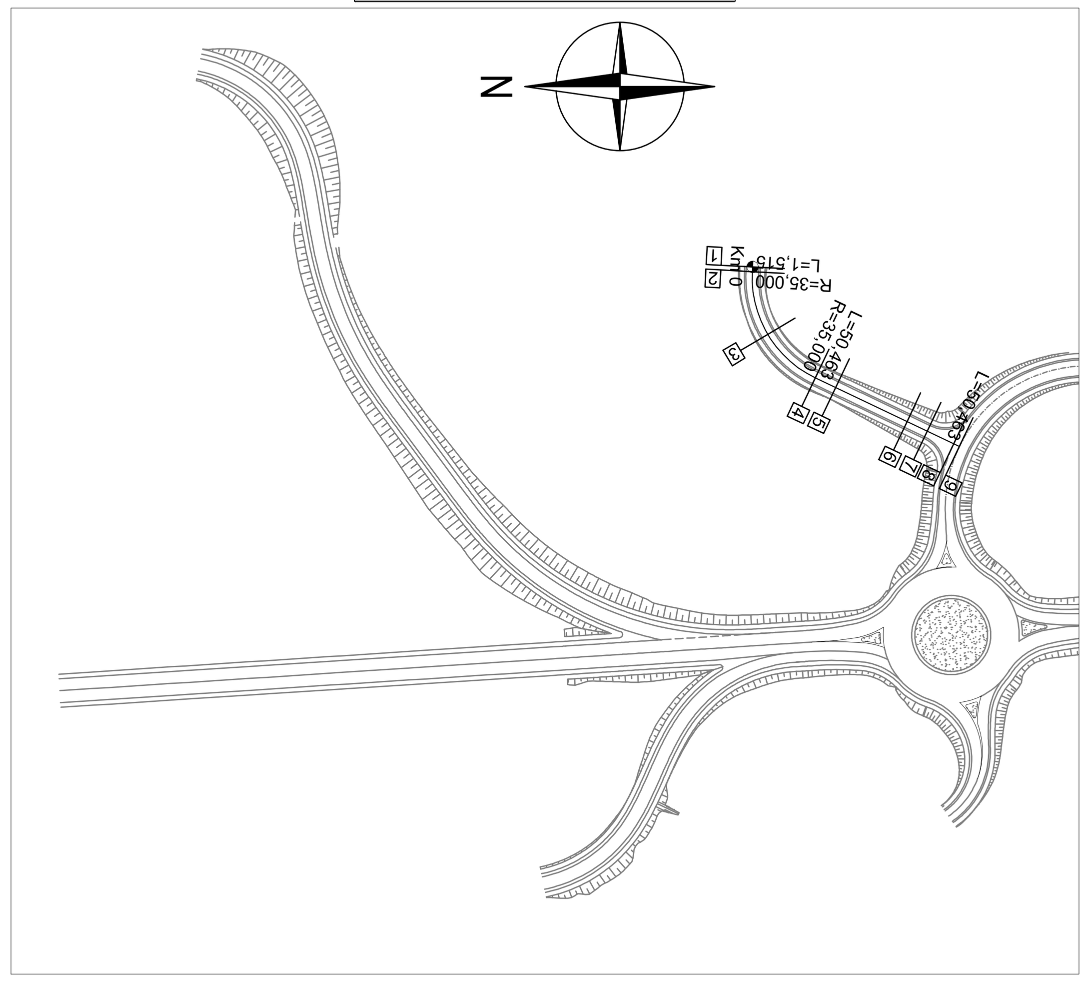

ROTATORIA SP123
SCALA 1:2000

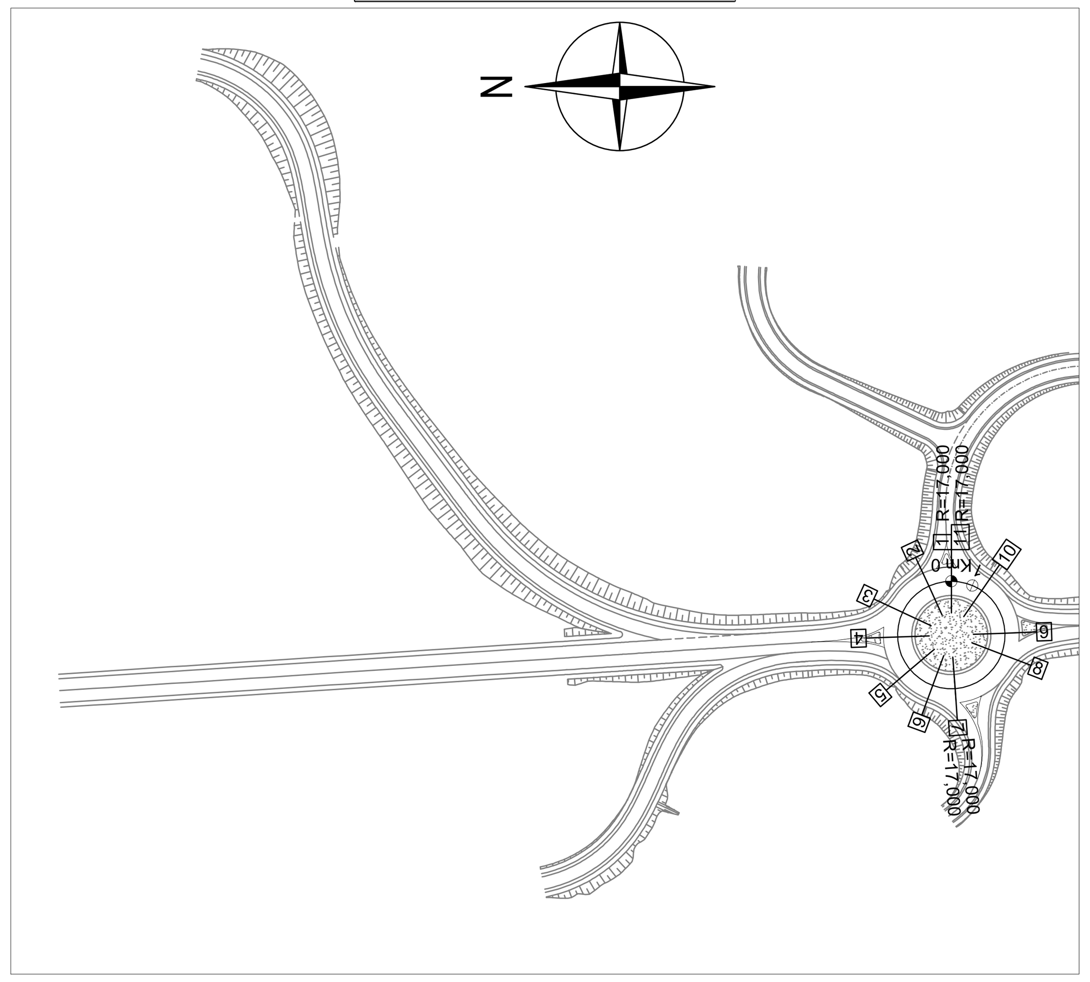

RAMO OVEST
SCALA 1:2000

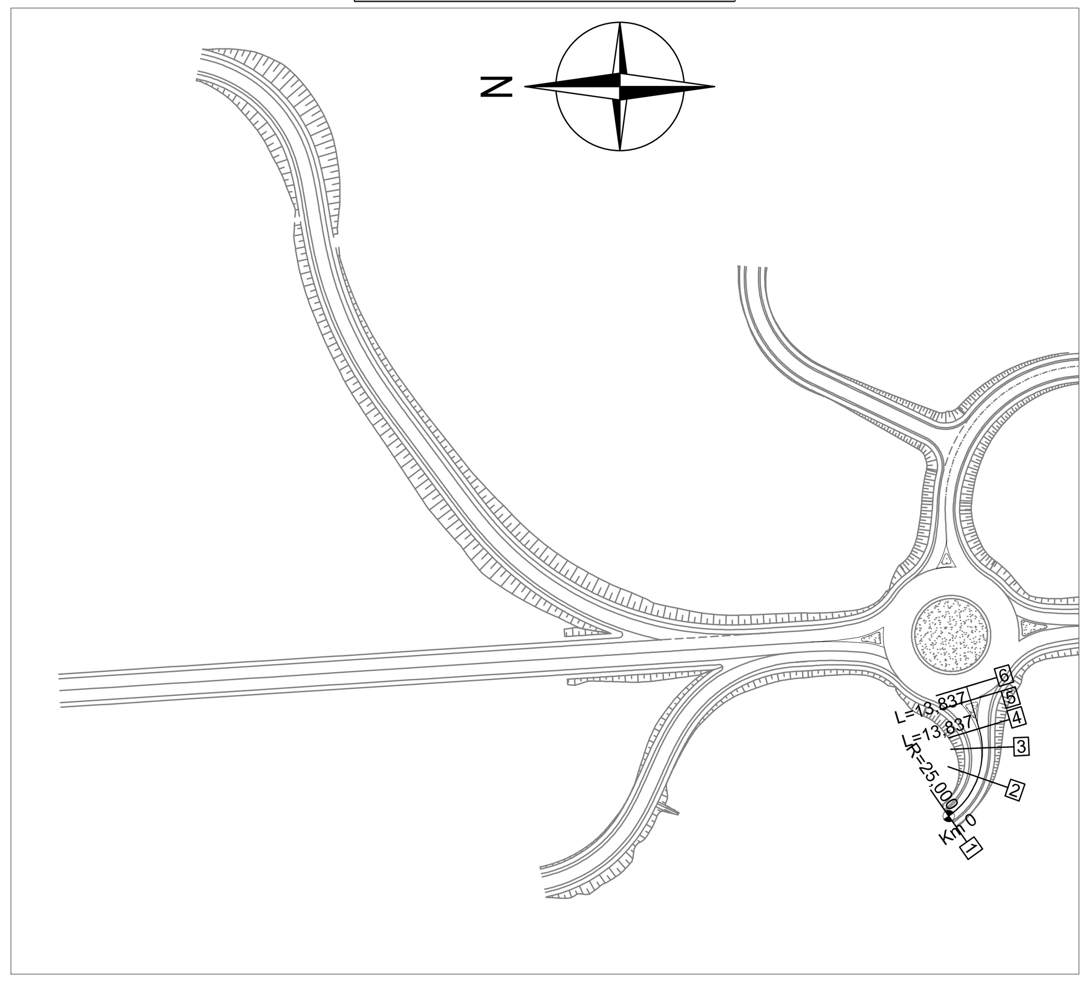

SVINCOLO SP 123-SS96 BIS

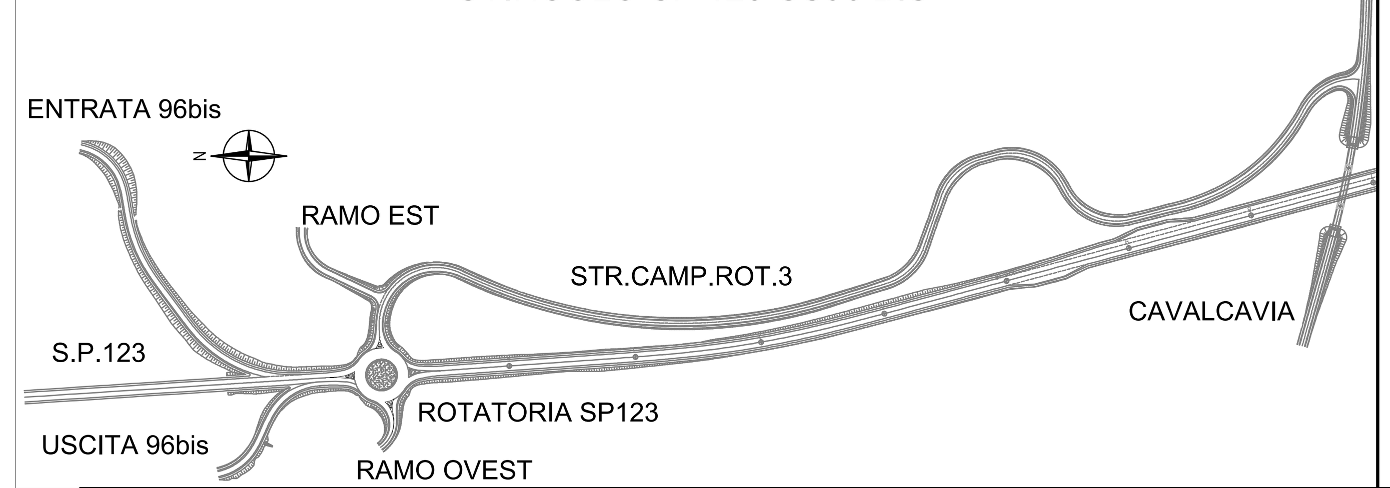

STR.CAMP.ROT.3
SCALA 1:2000

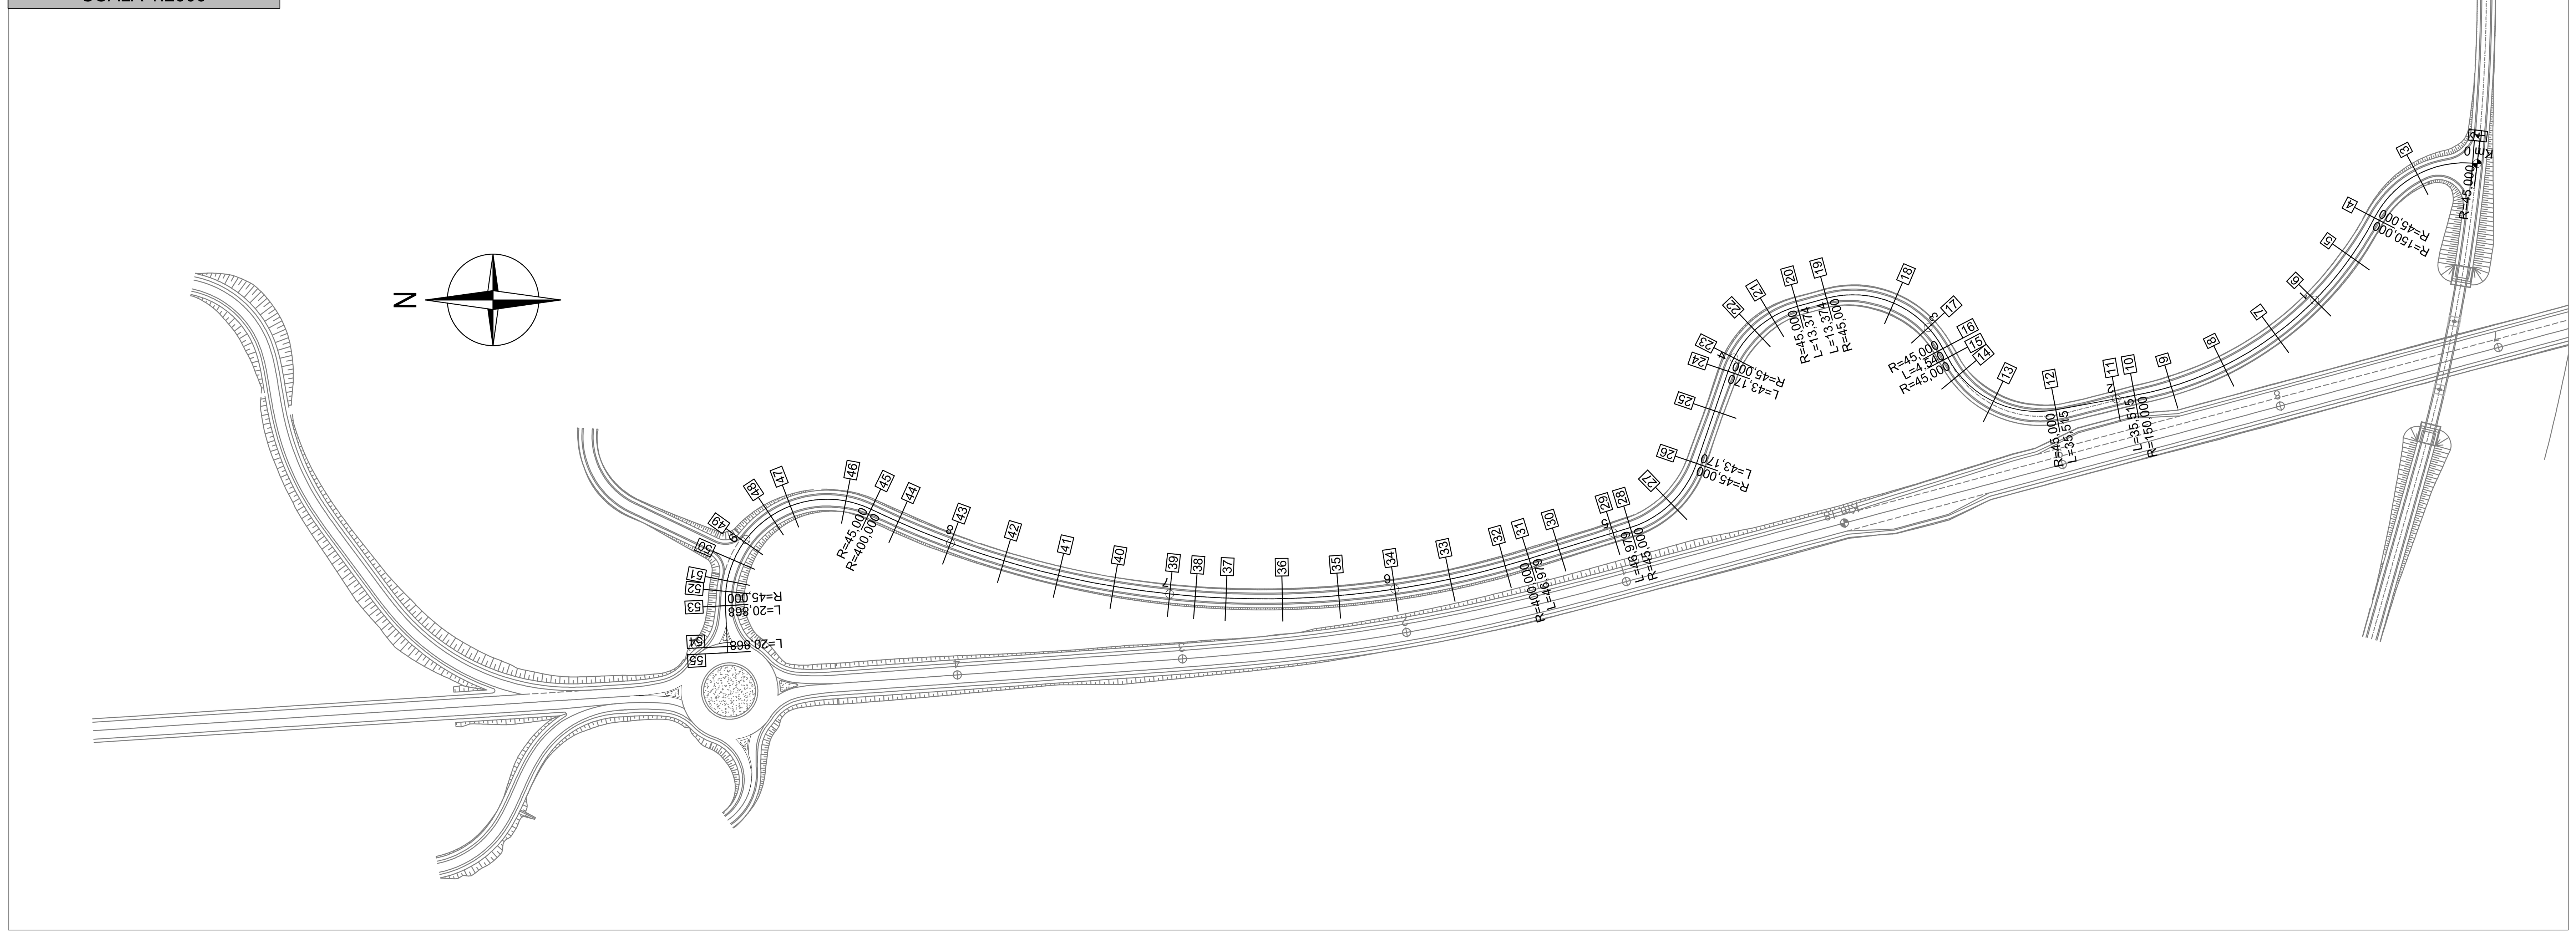

anas GRUPPO FS ITALIANE — *Direzione Progettazione e Realizzazione Lavori*

ITINERARIO "SALERNO – POTENZA – BARI"

Adeguamento delle sedi esistenti e tratti di nuova realizzazione IV tratta

da zona industriale Vaglio a svincolo S.P. Oppido S.S. 96

Codice CIG - 70219264A5

PROGETTO DI FATTIBILITA' TECNICO ECONOMICA

ANAS - DIREZIONE PROGETTAZIONE E REALIZZAZIONE LAVORI

IL PROGETTISTA E RESPONSABILE DELL'INTEGRAZIONE DELLE PRESTAZIONI SPECIALISTICHE. (DPR207/10 ART 15 COMMA 12)
Dott. Ing. GIORGIO GUIDUCCI
Ordine Ingegneri Provincia di Roma n. 14035

IL GEOLOGO
Dott. Geol. Giuseppe Cerchiaro
Ordine dei geologi della Calabria n. 528

COORDINATORE PER LA SICUREZZA IN FASE DI PROGETTAZIONE
Arch. Silvia Besozzi
Ordine Architetti Provincia di Roma n. 10846

VISTO: IL RESP. DEL PROCEDIMENTO
Ing. Massimiliano Fidenzi

PROGETTAZIONE ATI:
(Mandataria) GPI INGEGNERIA — GESTIONE PROGETTI INGEGNERIA srl
(Mandante) IRD ENGINEERING
(Mandante) HYpro srl
(Mandante) TRT
(Mandante) SILEC S.p.A.

PROGETTO STRADALE
Tracciato selezionato
SV03 – Svincolo SP 123–SS96 BIS – Planimetria

CODICE PROGETTO	NOME FILE	REVISIONE	SCALA
LO714APF1801	V03PS01TRAPP01_C CODICE ELAB. V03PS01TRAPP01	C	1:2.000

REV.	DESCRIZIONE	DATA	REDATTO	VERIFICATO	APPROVATO
C	Revisione	Feb. '22	Alfieri	De Sanctis	Guiducci
B	Revisione	Dicembre'19	Parente	De Sanctis	Guiducci
A	Emissione	Sett.'19	Parente	De Sanctis	Guiducci