


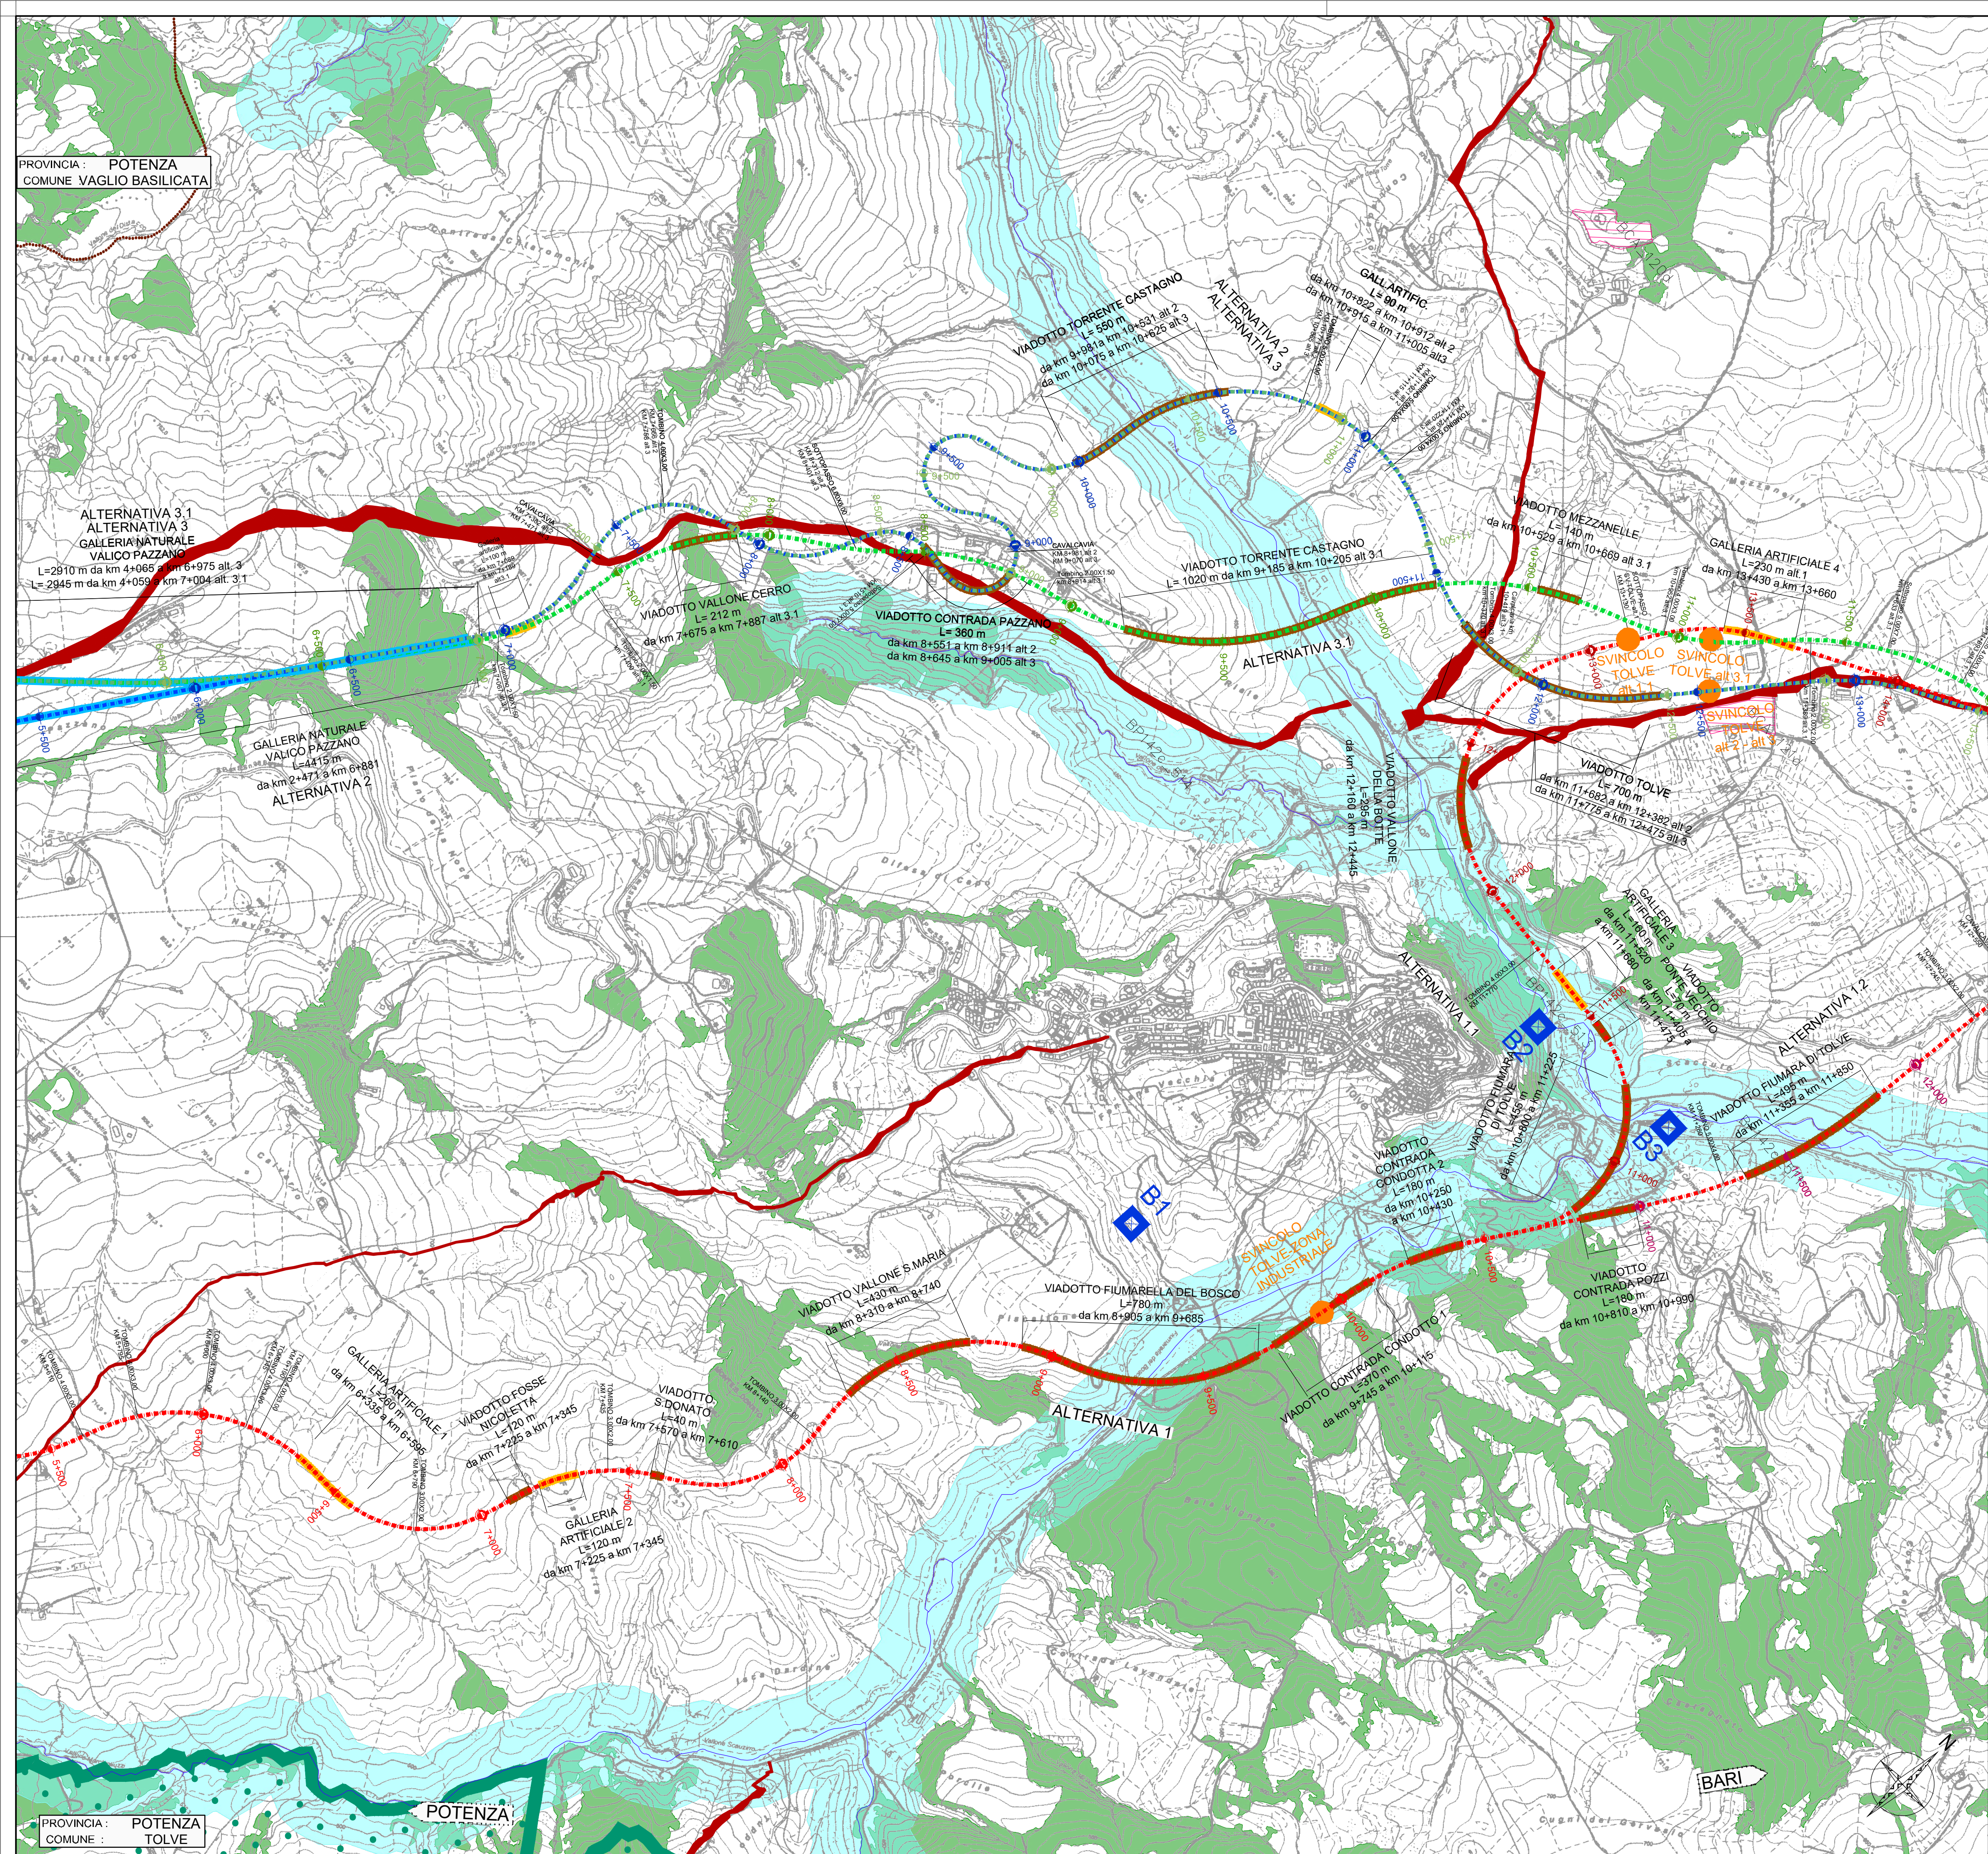

LEGENDA

ALTERNATIVA 1

ALTERNATIVA 2

ALTERNATIVA 3

ALTERNATIVA 3.1

TRATTO IN GALLERIA NATURALE

TRATTO IN VIADOTTO

CORSI D'ACQUA

TRATTO IN GALLERIA ARTIFICIALE

SVINCOLI

LIMITI AMMINISTRATIVI

LIMITES PROVINCIALE

LIMITE COMUNALE

VINCOLI

FIUMI, TORRENTI E CORSI D'ACQUA (D.Lgs. 42/2004 art. 142 lett.g)

FORESTE E BOSCHI (D.Lgs. 42/2004 art. 142 lett.g)
(Geoportale Regione Basilicata dato pubblicato 2015-09-15)

AREE SIC / ZPS

AREE DI NOTEVOLE INTERESSE PUBBLICO (D.Lgs. 42/2004 art. 136)

AREE A TUTELA ARCHEOLOGICA (D.Lgs. 42/2004 - Parte Seconda)

AREE IMPORTANTI PER L'AVIFAUNA (IBA - Important Birds Area)

TRATTURI

BENI ARCHITETTONICI ISOLATI

Vincolati:
B 1 - Chiesa di Santa Maria degli ulivi
Di interesse storico-simbolico:
B 2 - Ponte vecchio
B 3 - Chiesetta della Madonna del Carmine



Sanas
GRUPPO FS ITALIANE

Direzione Progettazione e Realizzazione Lavori

ITINERARIO "SALERNO – POTENZA – BARI"

Adeguamento delle sedi esistenti e tratti di nuova realizzazione IV tratta
da zona industriale Vaglio a svincolo S.P. Oppido S.S. 96

Codice CIG - 70219264A5

PROGETTO DI FATTIBILITA' TECNICO ECONOMICA

ANAS - DIREZIONE PROGETTAZIONE E REALIZZAZIONE LAVORI

IL PROGETTISTA E RESPONSABILE DELL'INTEGRAZIONE DELLE PROVAZIONI SPECIALISTICHE (DPR207/10 ART 15 COMMA 20) **DA ING. GIORGIO GUIDUCCI**
Dott. Ing. GIORGIO GUIDUCCI
Ordine Ingegneri Provincia di Roma n. 14037/14035

PROGETTAZIONE ATI:
(Mandataria) **GPI INGEGNERIA**
GESTIONE PROGETTI INGEGNERIA srl

(Mandante) **HYpro**
HYPRO s.r.l.

(Mandante) **SILEC s.p.a.**
SILEC s.p.a.

IL GEOLOGO
Dott. Geol. Giuseppe Cerchiaro
Ordine dei geologi della Calabria n. 528

COORDINATORE PER LA SICUREZZA IN FASE DI PROGETTAZIONE
Arch. Silvia Besozzi
Ordine Architetti Provincia di Roma n. 10846

VISTO: IL RESP. DEL PROCEDIMENTO
Ing. Massimiliano Fidenzi

STUDIO DI IMPATTO AMBIENTALE
MOTIVAZIONI E SCENARIO DI BASE

Carta dei vincoli e delle tutele e delle volenze artistiche,
architettoniche e storiche – Tav. 2 di 3

CODICE PROGETTO	NOME FILE	TOOIA14AMBCT02_C	REVISIONE	SCALA		
LO714APF1801	CODICE ELAB.	T00IA14AMBCT02	C	1:10.000		
C	Revisione		Feb. '22	D'Armini	De Sanctis	Guiducci
B	Revisione		Dicembre '19	D'Armini	De Sanctis	Guiducci
A	Emissione		Sett. '19	D'Armini	De Sanctis	Guiducci
REV.	DESCRIZIONE		DATA	REDATTO	VERIFICATO	APPROVATO