
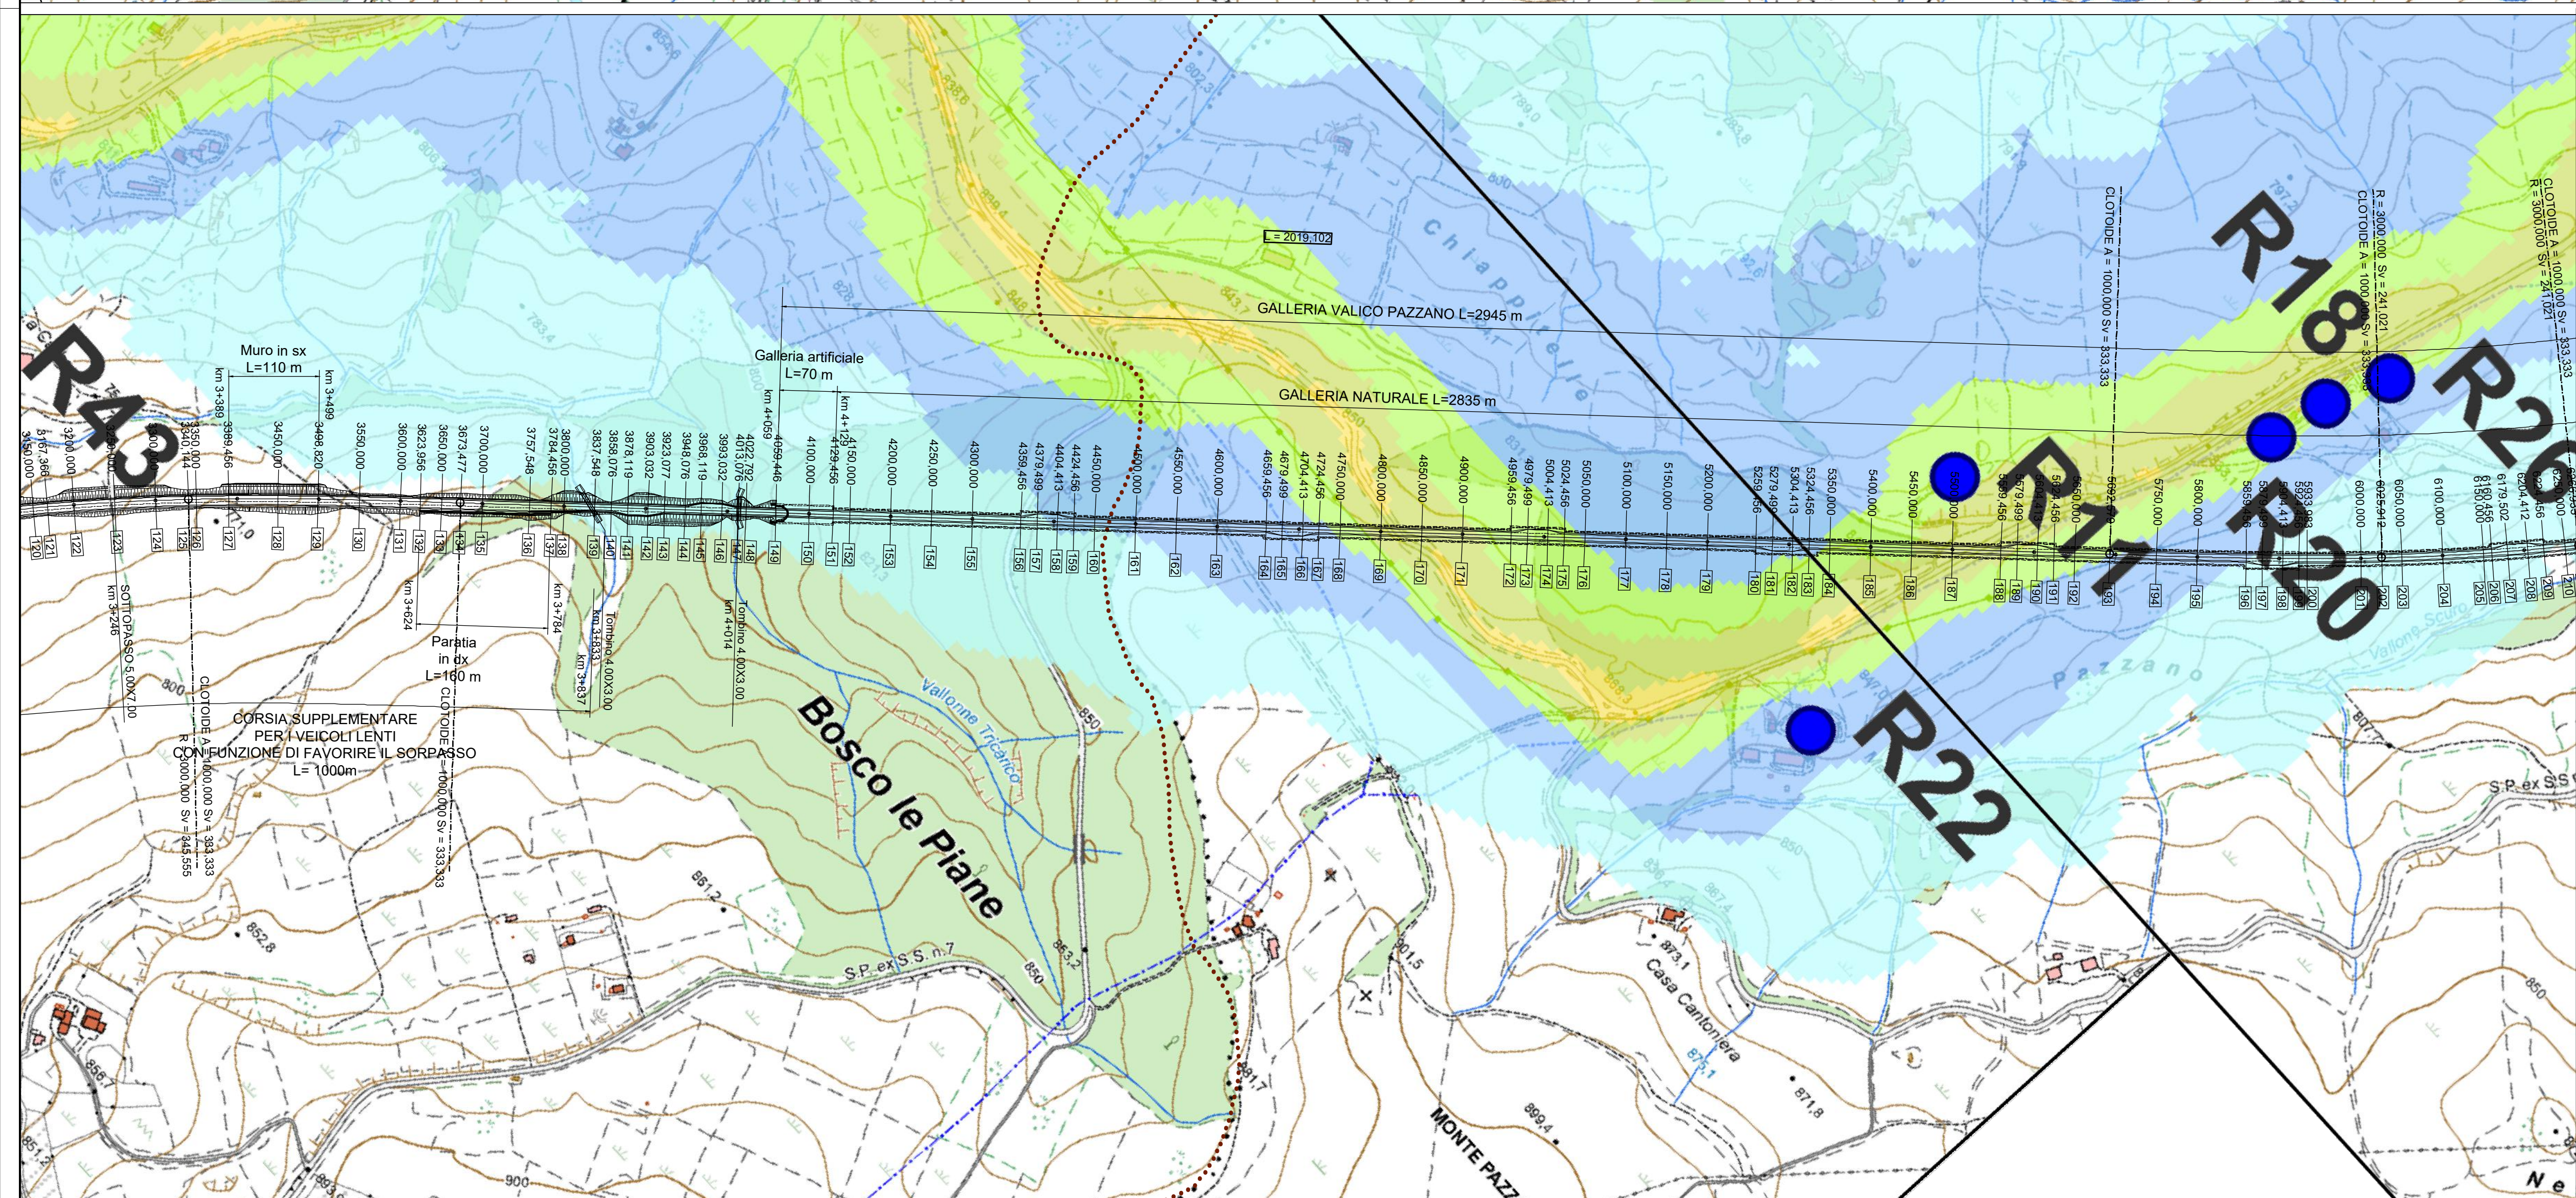
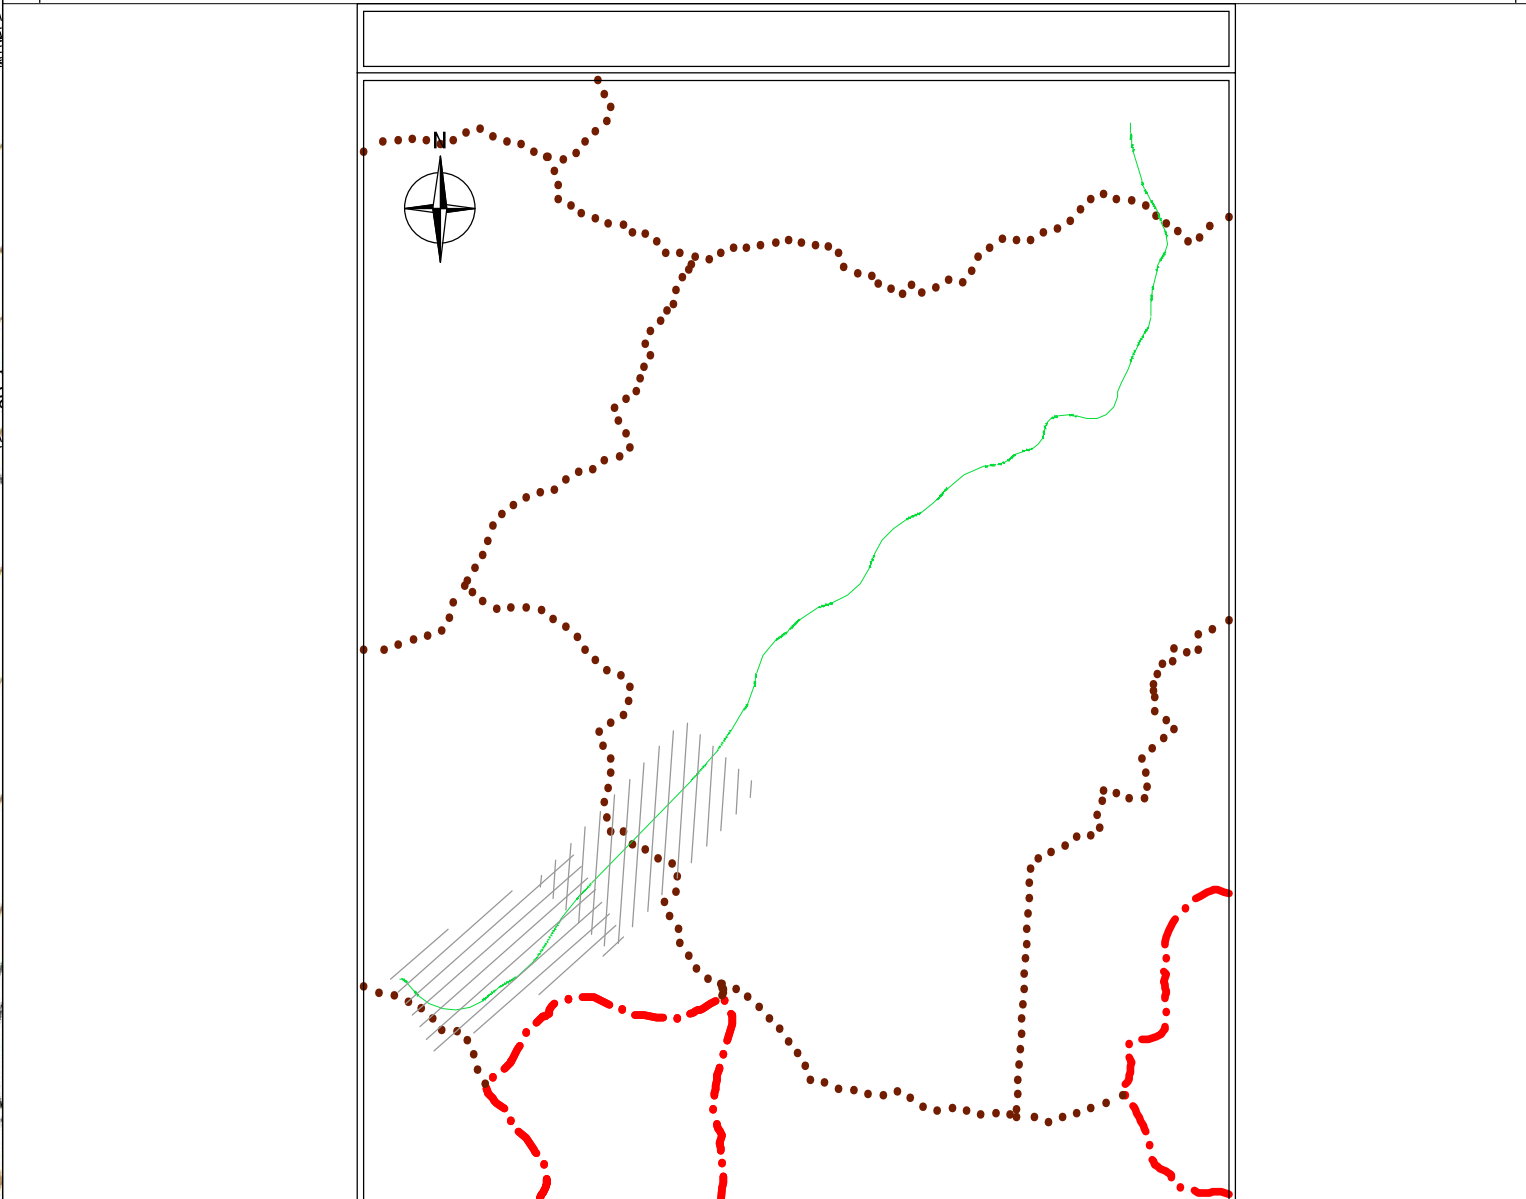
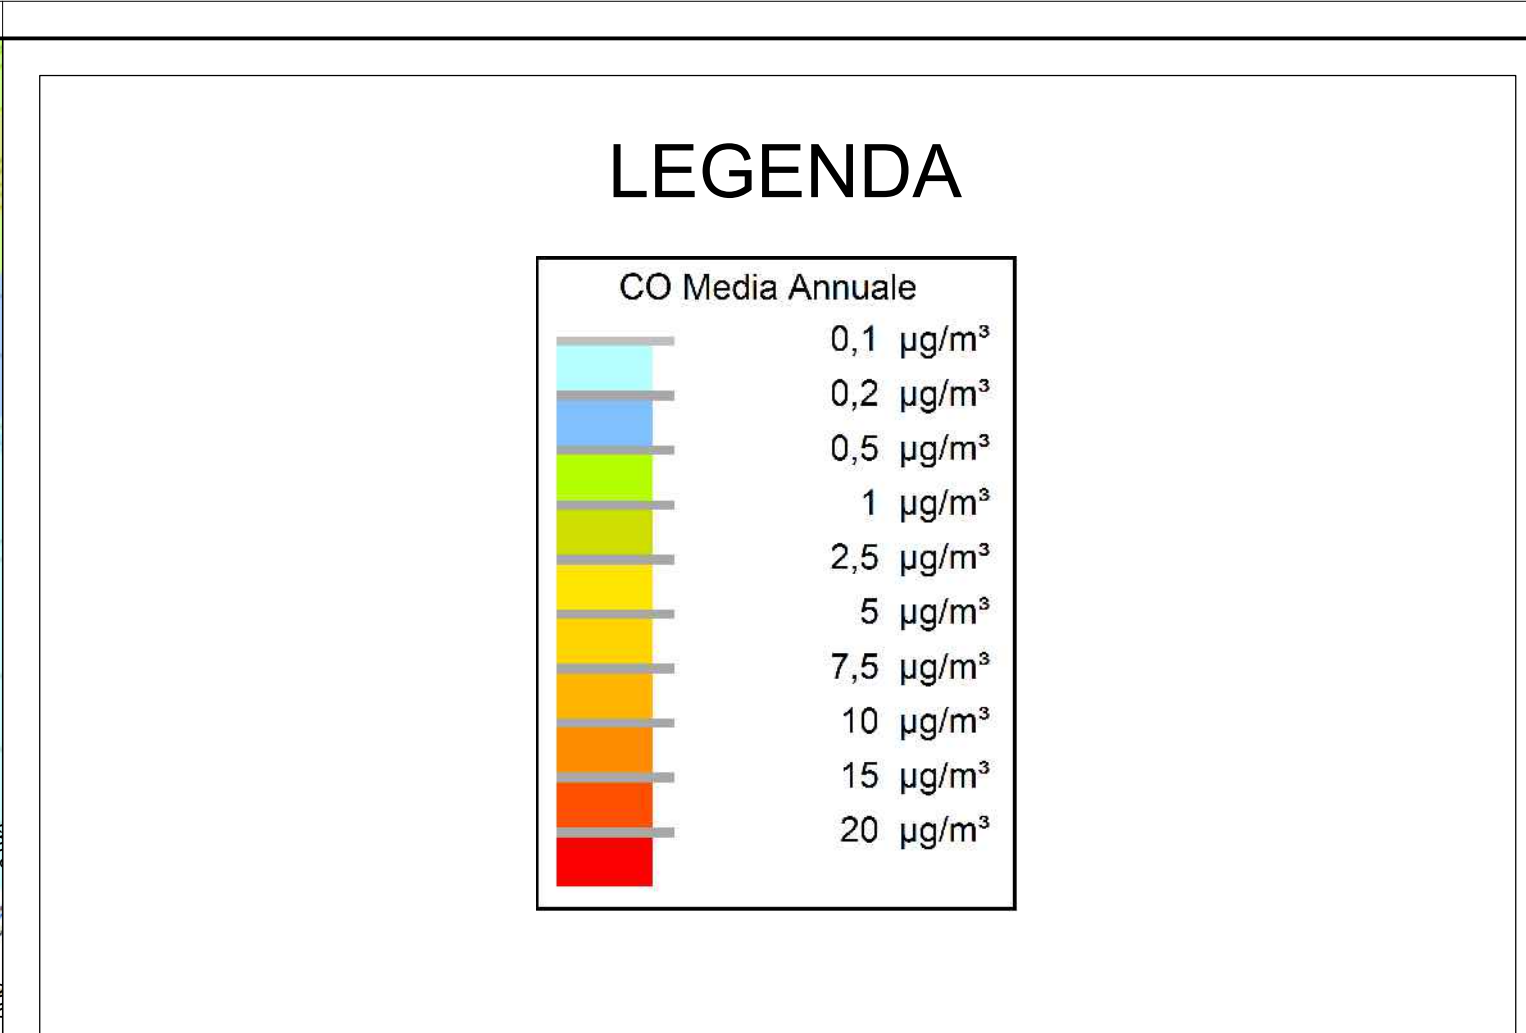


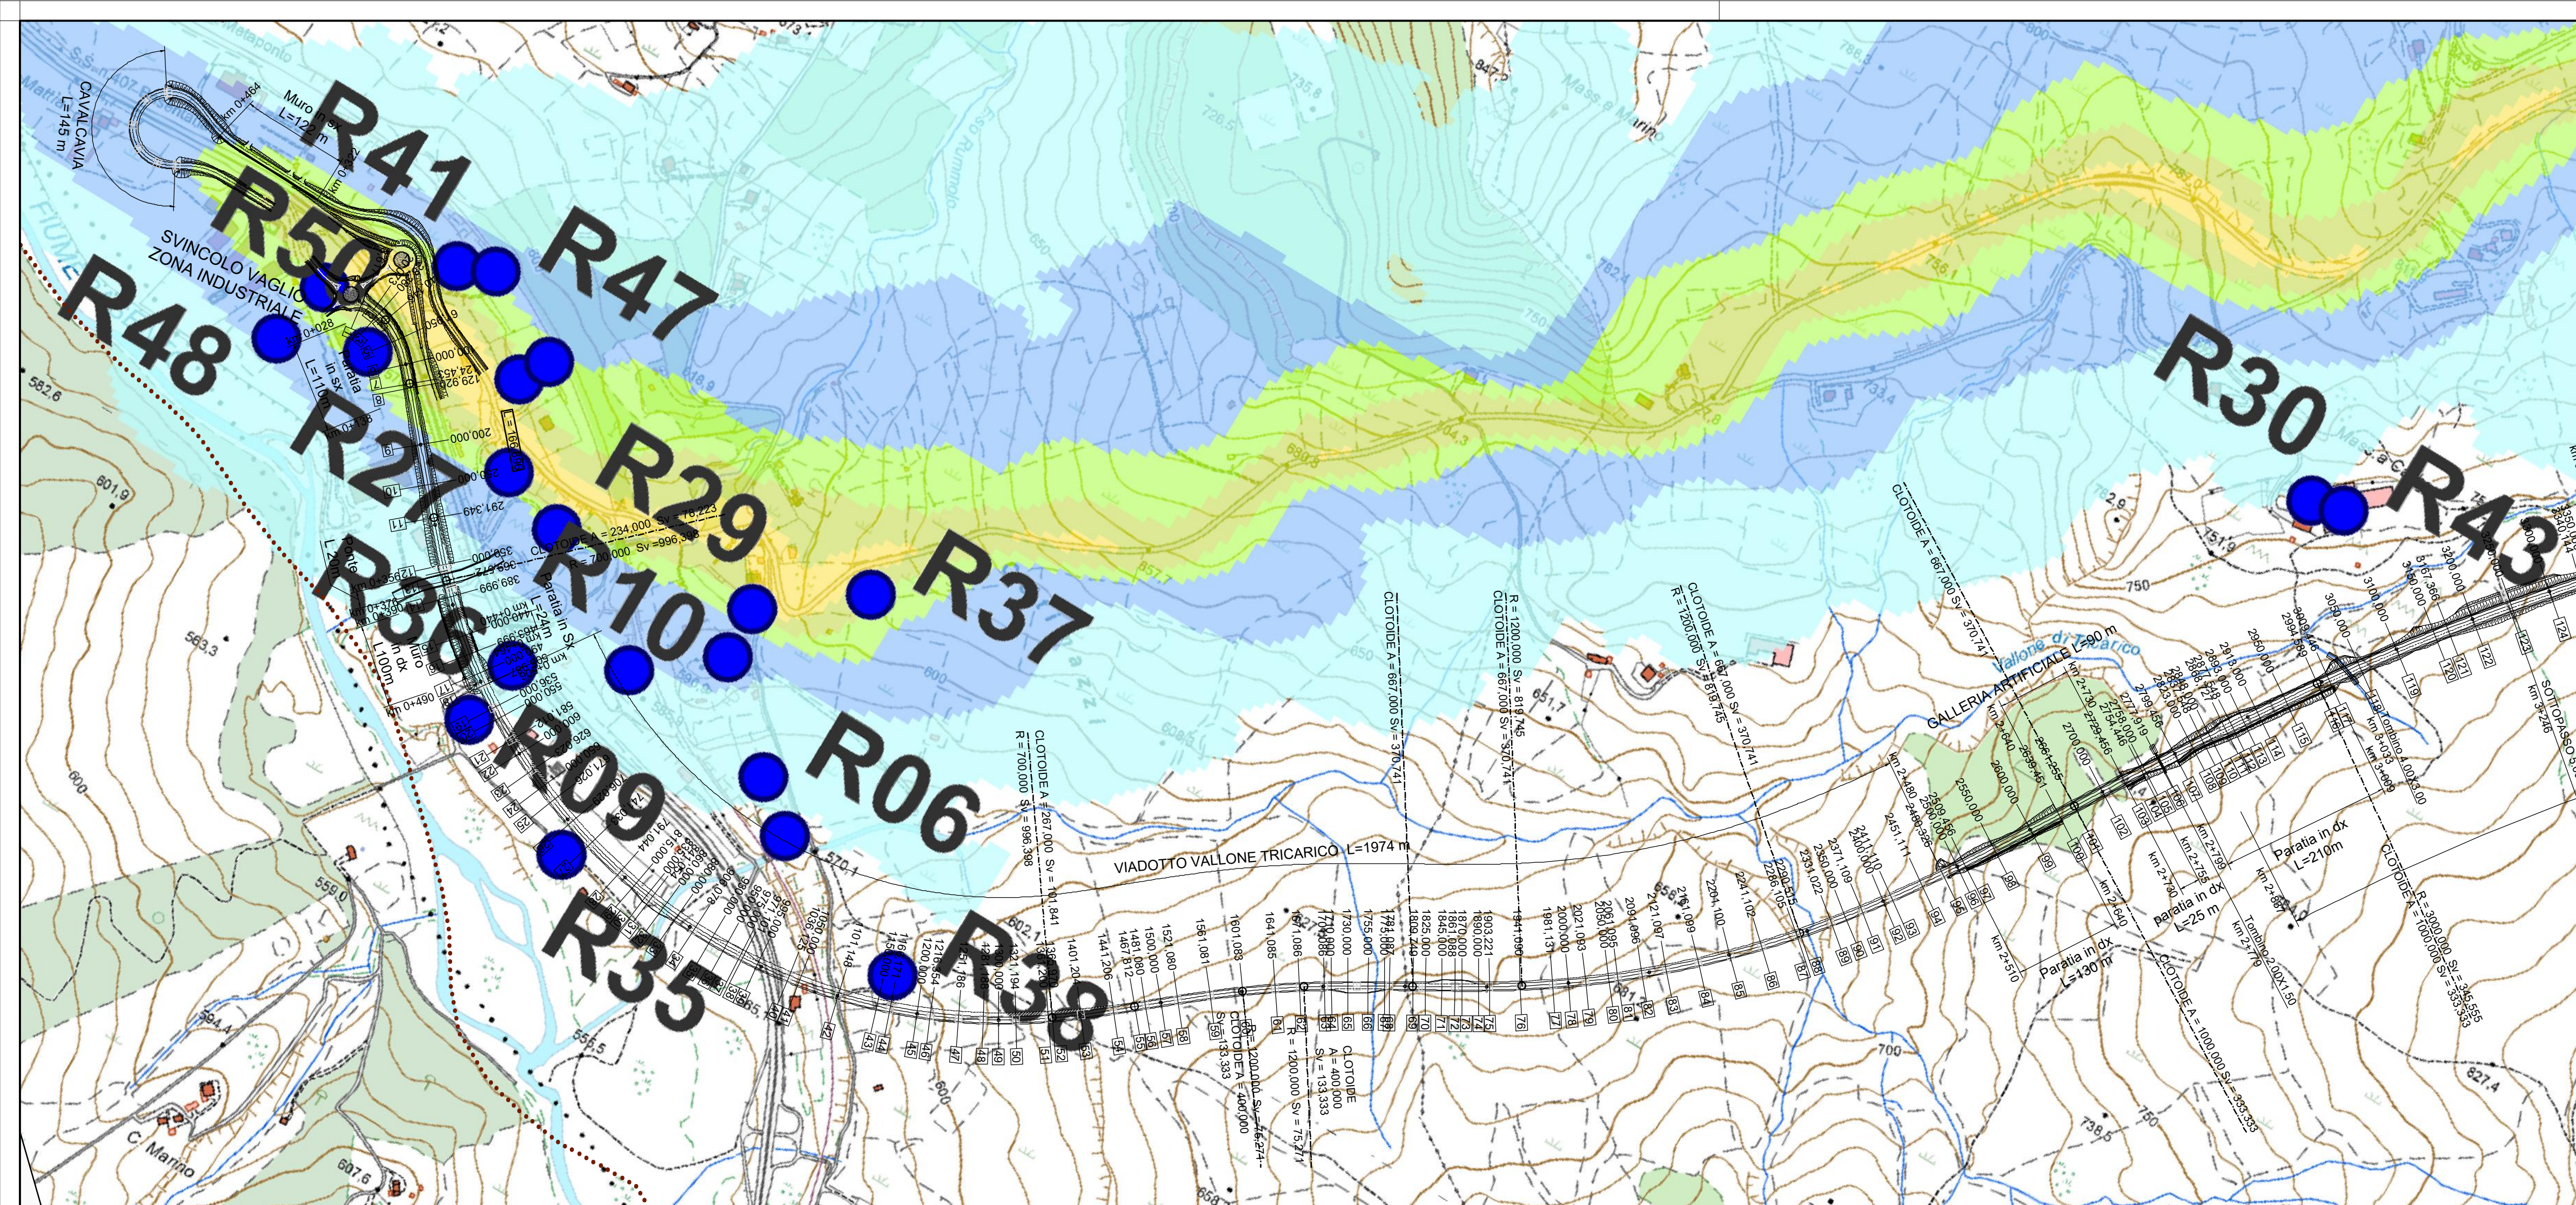

Sanas
GRUPPO FS ITALIANE

Direzione Progettazione e Realizzazione Lavori

ITINERARIO "SALERNO – POTENZA – BARI"

Adeguamento delle sedi esistenti e tratti di nuova realizzazione IV tratta
da zona industriale Vaglio a svincolo S.P. Oppido S.S. 96

Codice CIG - 70219264A5

PROGETTO DI FATTIBILITA' TECNICO ECONOMICA

ANAS - DIREZIONE PROGETTAZIONE E REALIZZAZIONE LAVORI

IL PROGETTISTA È RESPONSABILE DELL'INTEGRAZIONE CON LE ATTIVITÀ SPECIALISTICHE (DPR207/10 ART 15 COMMA 10)

Dott. Ing. **GIORGIO GUIDUCCI**
Ordine Ingegneri Provincia di Roma n. 14035/14035

PROGETTAZIONE ATI:

(Mandatari)

GPI INGEGNERIA
GESTIONE PROGETTI INGEGNERIA srl

(Mandante)

HYpro
HYpro s.p.a.

(Mandante)

SILEC s.p.a.

IL GEOLOGO

Dott. Geol. **Giuseppe Cerchiaro**
Ordine dei geologi della Calabria n. 528

COORDINATORE PER LA SICUREZZA IN FASE DI PROGETTAZIONE

Arch. **Silvia Besozzi**
Ordine Architetti Provincia di Roma n. 10846

VISTO: IL RESP. DEL PROCEDIMENTO

Ing. **Massimiliano Fidenzi**

SIA – SCENARIO DI BASE

Aria e clima

Planimetria dei ricettori e concentrazioni inquinanti stato attuale – Monossido di carbonio – Tav. 1 di 4

CODICE PROGETTO	NOME FILE	REVISIONE	SCALA
LO714APF1801	T00IA20AMBCT11_D	D	1:5000
D	Revisione a seguito istruttoria ANAS	Maggio '24	Ciardullo
C	Revisione	Feb. '22	Ciardullo
B	Revisione	Dic. '19	Ciardullo
A	Emissione	Sett. '19	Ciardullo
REV.	DESCRIZIONE	DATA	REDATTO
			VERIFICATO
			APPROVATO