

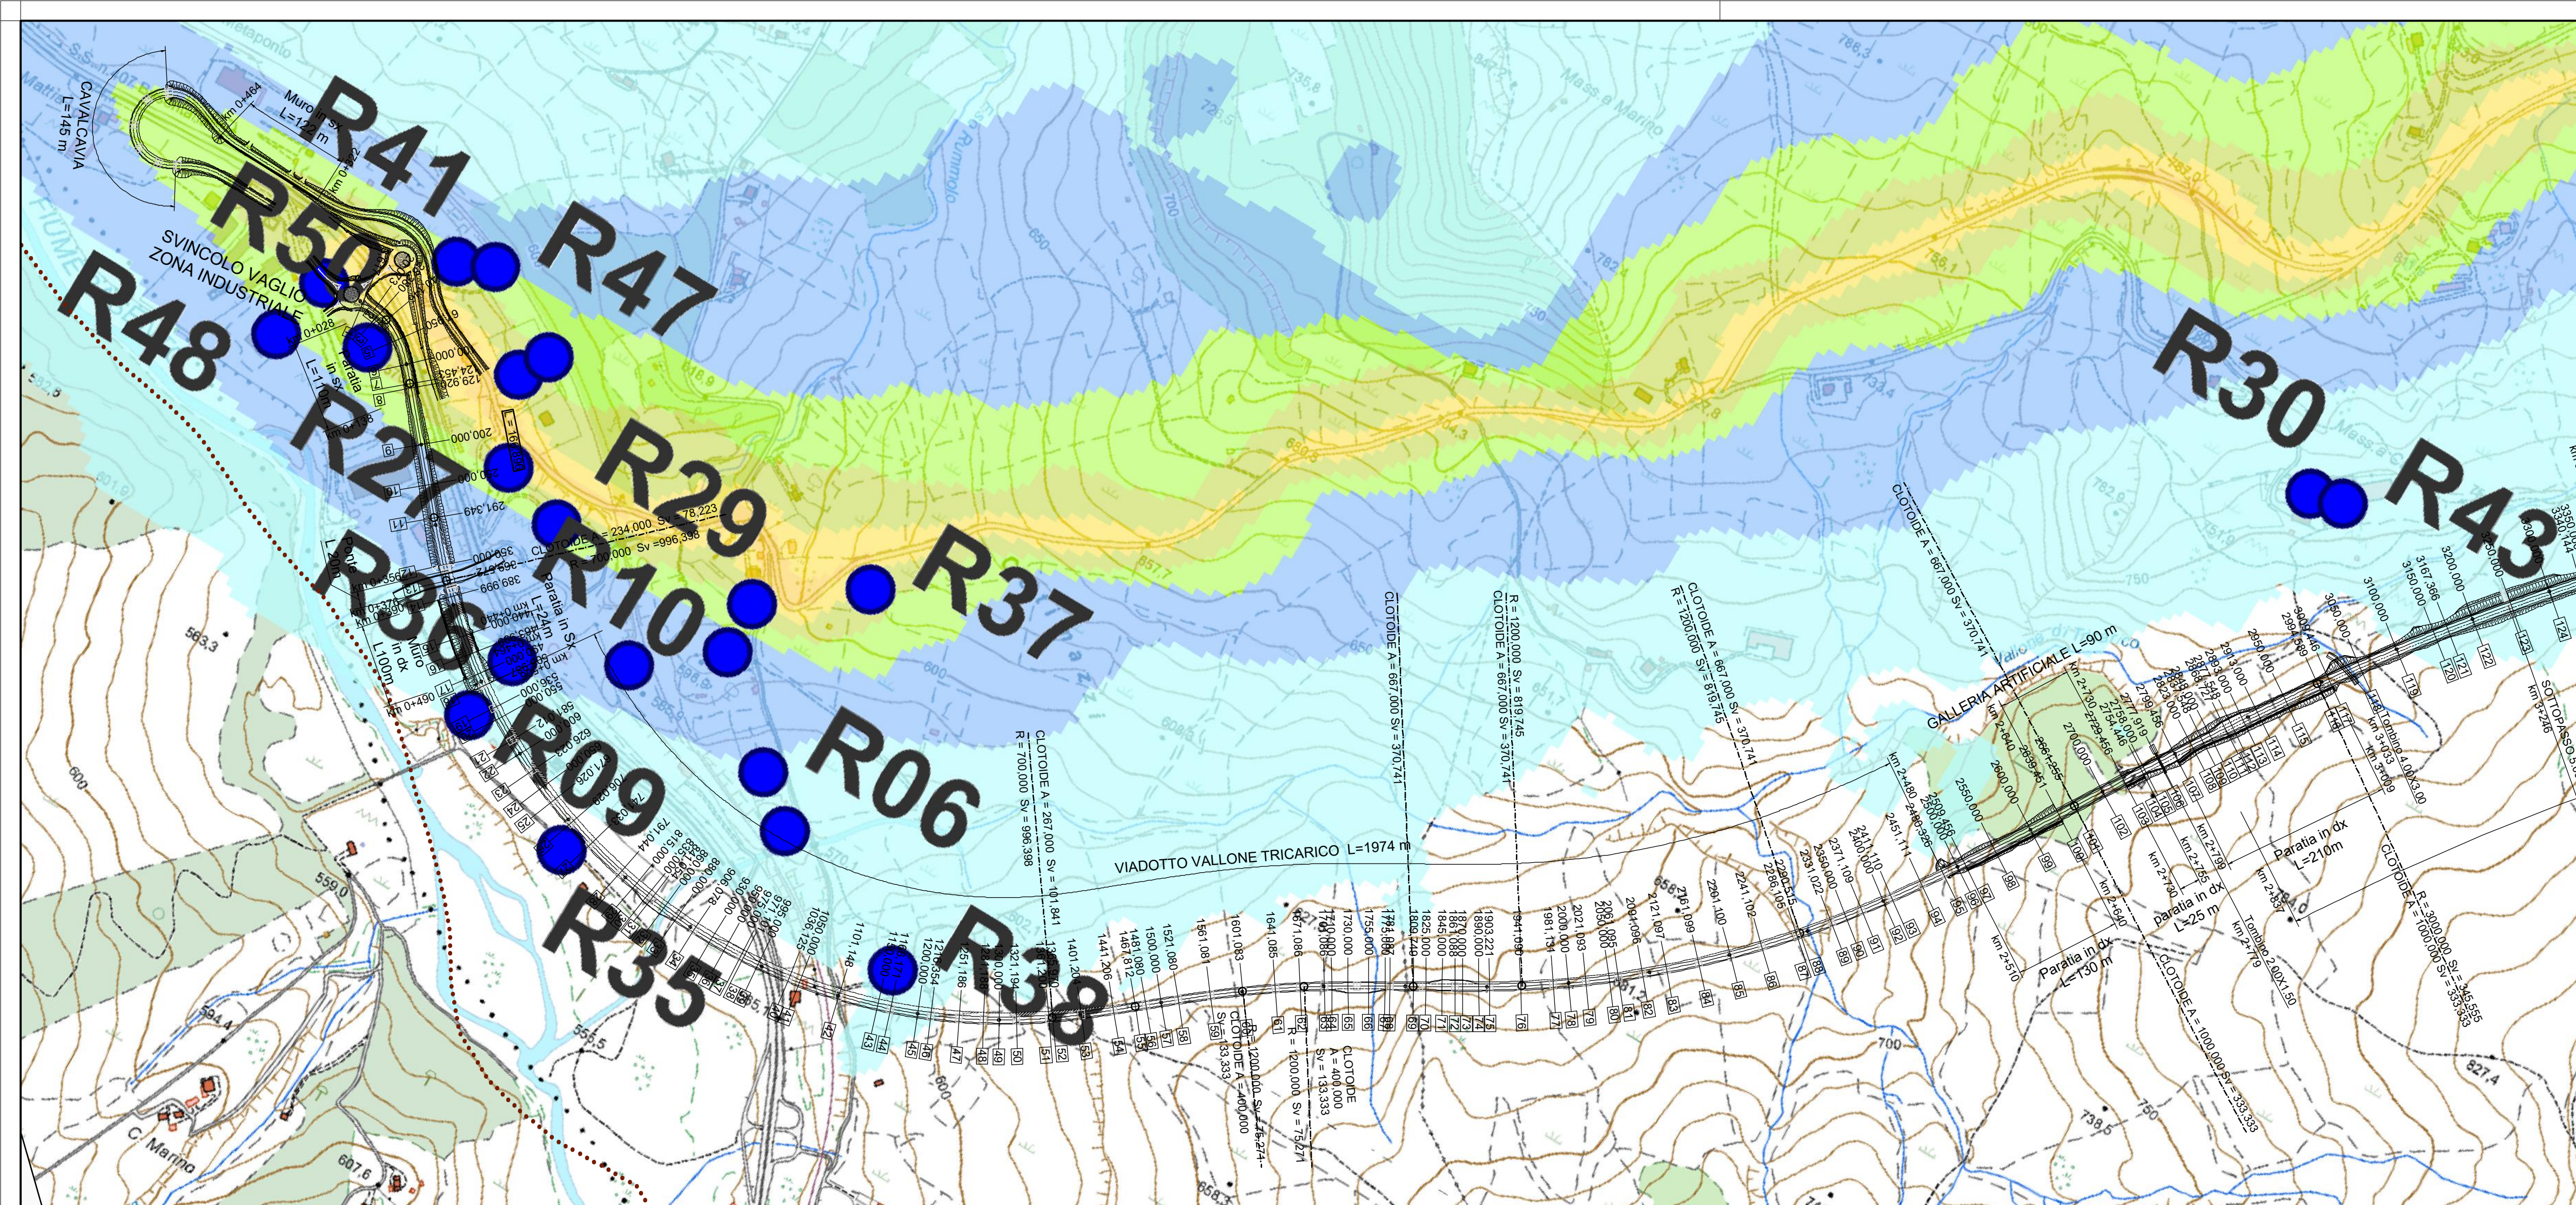
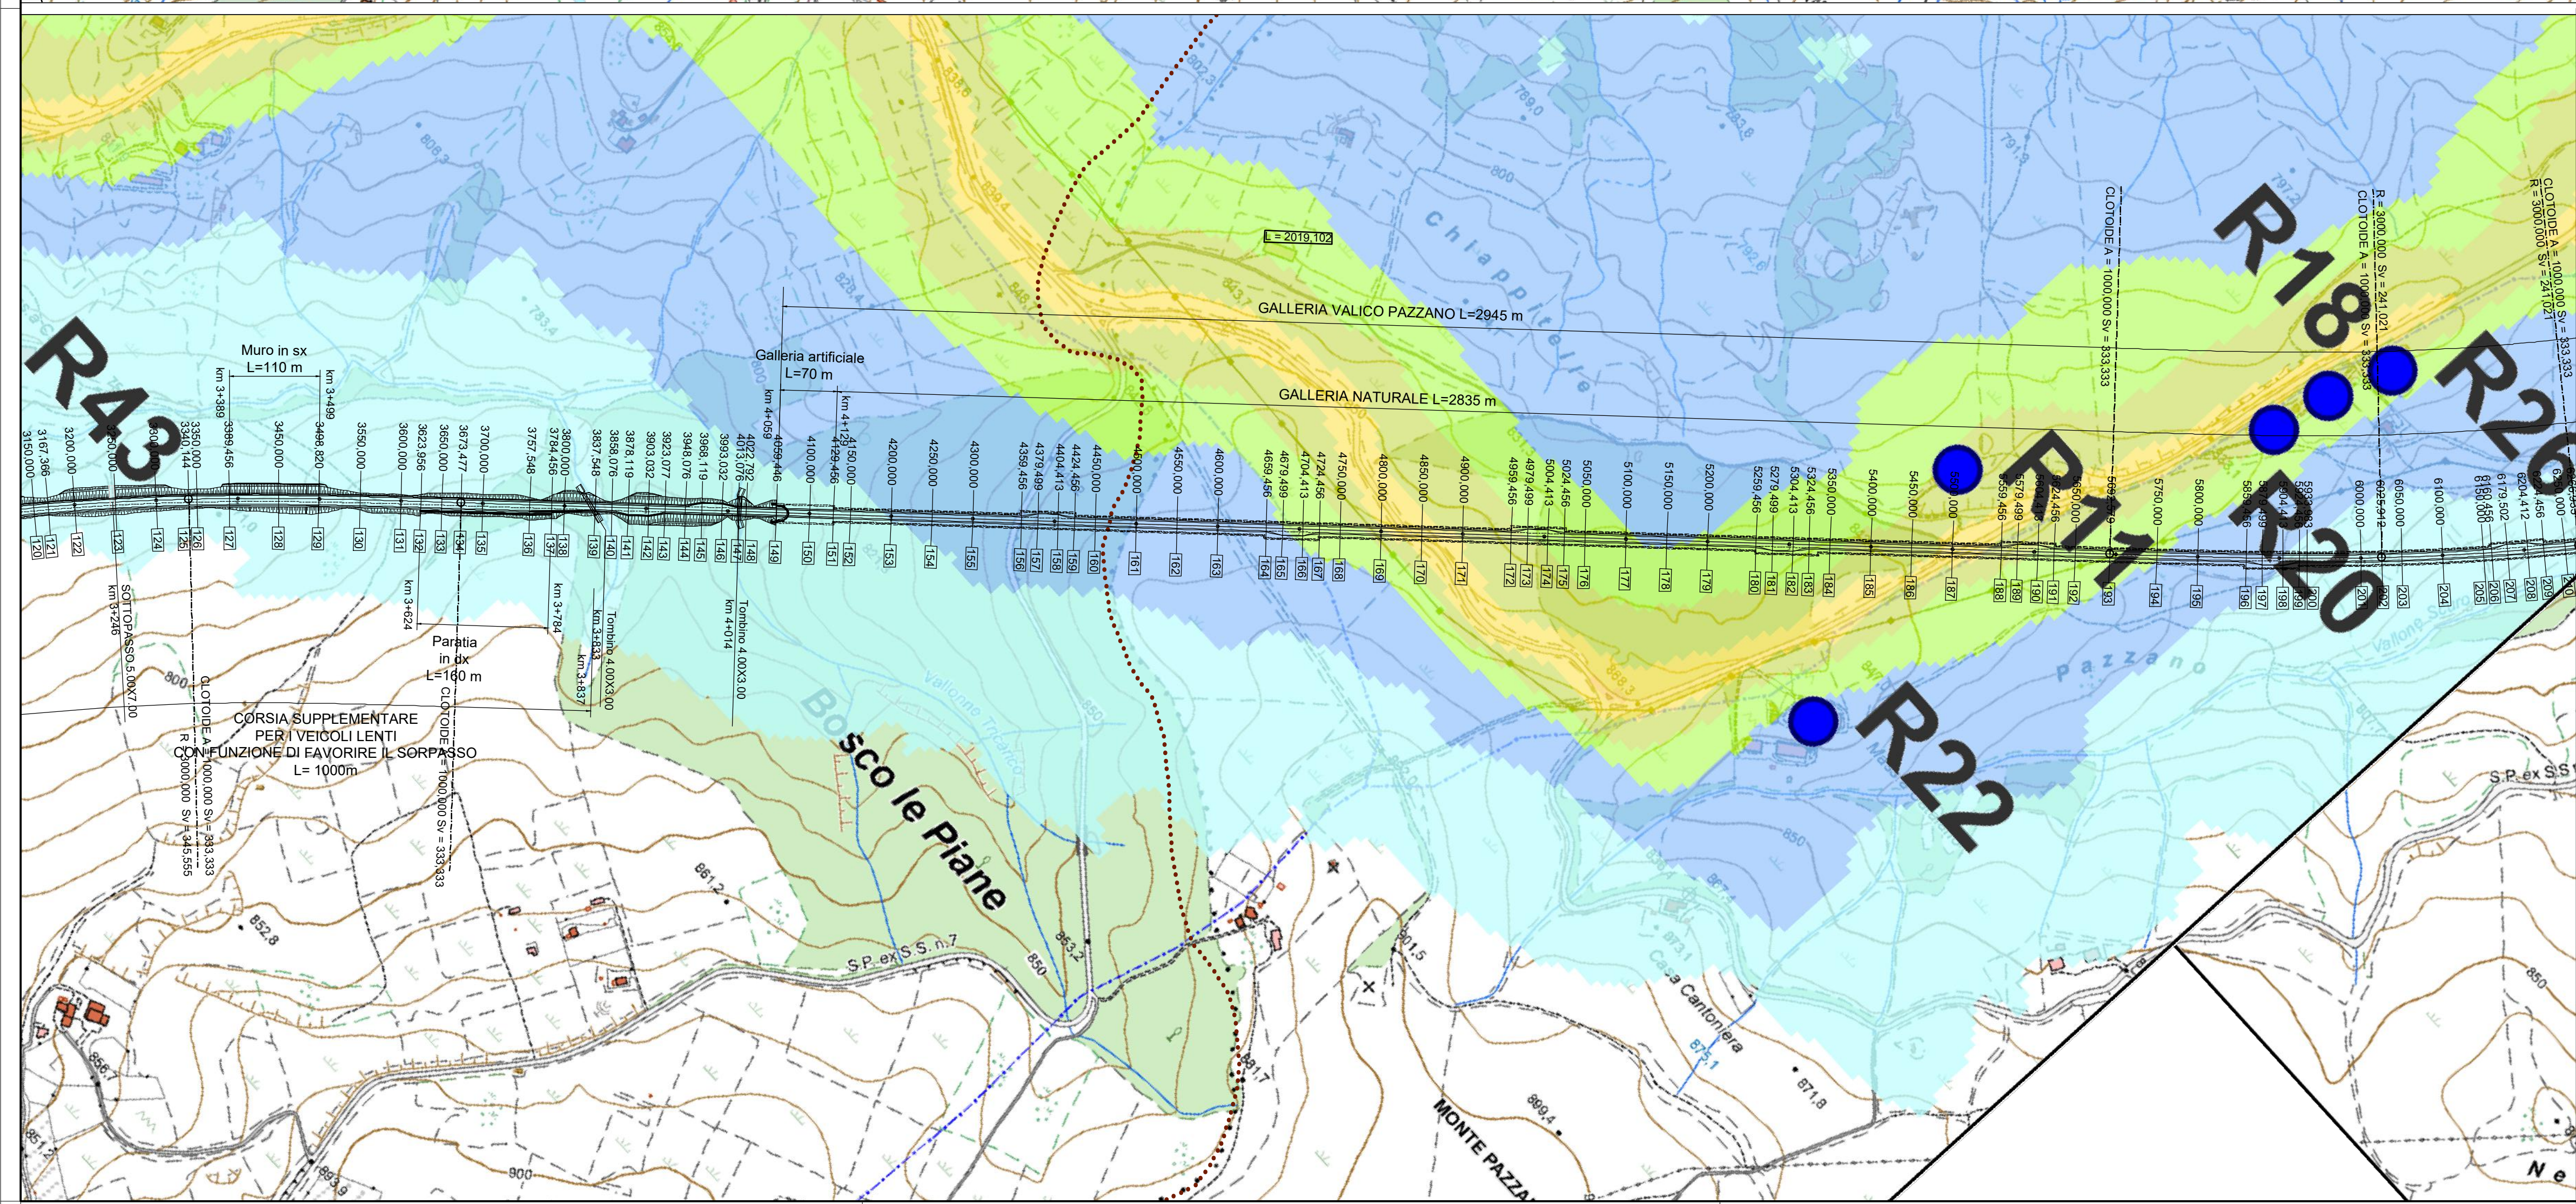


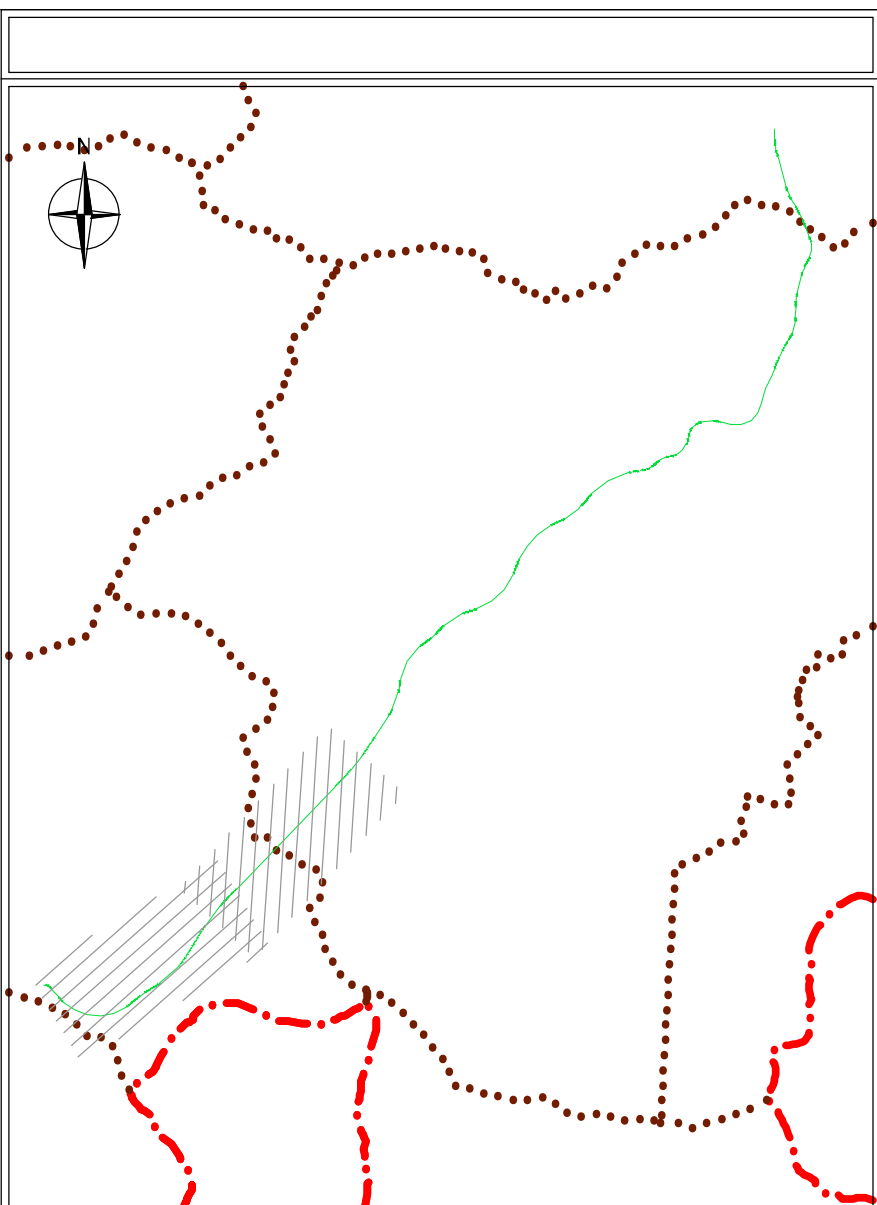

## LEGENDA

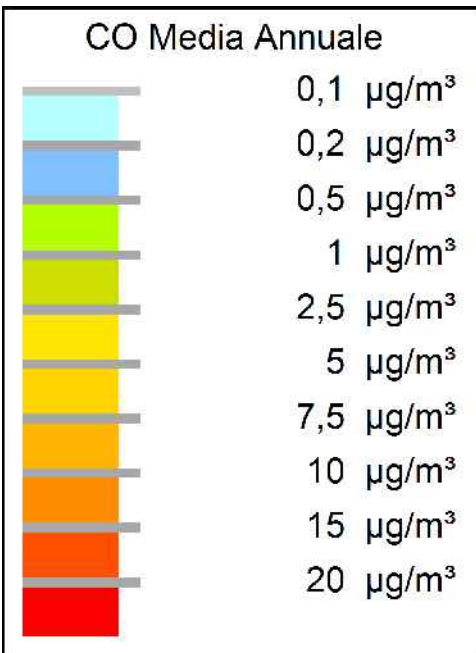

Direzione Progettazione e Realizzazione Lavori

### ITINERARIO "SALERNO – POTENZA – BARI"

Adeguamento delle sedi esistenti e tratti di nuova realizzazione IV tratta  
da zona industriale Vaglio a svincolo S.P. Oppido S.S. 96

Codice CIG - 70219264A5

### PROGETTO DI FATTIBILITA' TECNICO ECONOMICA

ANAS - DIREZIONE PROGETTAZIONE E REALIZZAZIONE LAVORI

IL PROGETTISTA È RESPONSABILE DELL'INTEGRAZIONE DELLE PROVAZIONI SPECIALISTICHE (DPR207/10 ART 15 COMMA 10)  
Dott. Ing. GIORGIO GUIDUCCI  
Ordine Ingegneri Provincia di Roma n. 14035/14095

PROGETTAZIONE ATI:

(Mandatario)  
**GPINGEGNERIA**  
GESTIONE PROGETTI INGEGNERIA srl

IL GEOLOGO

Dott. Geol. Giuseppe Cerchiaro  
Ordine dei geologi della Calabria n. 528

COORDINATORE PER LA SICUREZZA IN FASE DI PROGETTAZIONE

Arch. Silvia Besozzi  
Ordine Architetti Provincia di Roma n. 10846

VISTO: IL RESP. DEL PROCEDIMENTO

Ing. Massimiliano Fidenzi



SIA – SCENARIO DI BASE

Aria e clima

Planimetria dei ricettori e concentrazioni inquinanti opzione zero – anno entrata esercizio progetto – Monossido di carbonio – Tav. 1 di 4

| CODICE PROGETTO |                                      | NOME FILE      |  |            | REVISIONE | SCALA      |           |
|-----------------|--------------------------------------|----------------|--|------------|-----------|------------|-----------|
| LO714APF1801    |                                      | T00IA20AMBCT14 |  |            | D         | 1:5000     |           |
| D               | Revisione a seguito istruttoria ANAS |                |  | Maggio '24 | Ciardullo | Secreti    | Guiducci  |
| C               | Revisione                            |                |  | Feb. '22   | Ciardullo | Secreti    | Guiducci  |
| B               | Revisione                            |                |  | Dic. '19   | Ciardullo | Secreti    | Guiducci  |
| A               | Emissione                            |                |  | Sett. '19  | Ciardullo | Secreti    | Guiducci  |
| REV.            | DESCRIZIONE                          |                |  | DATA       | REDATTO   | VERIFICATO | APPROVATO |