

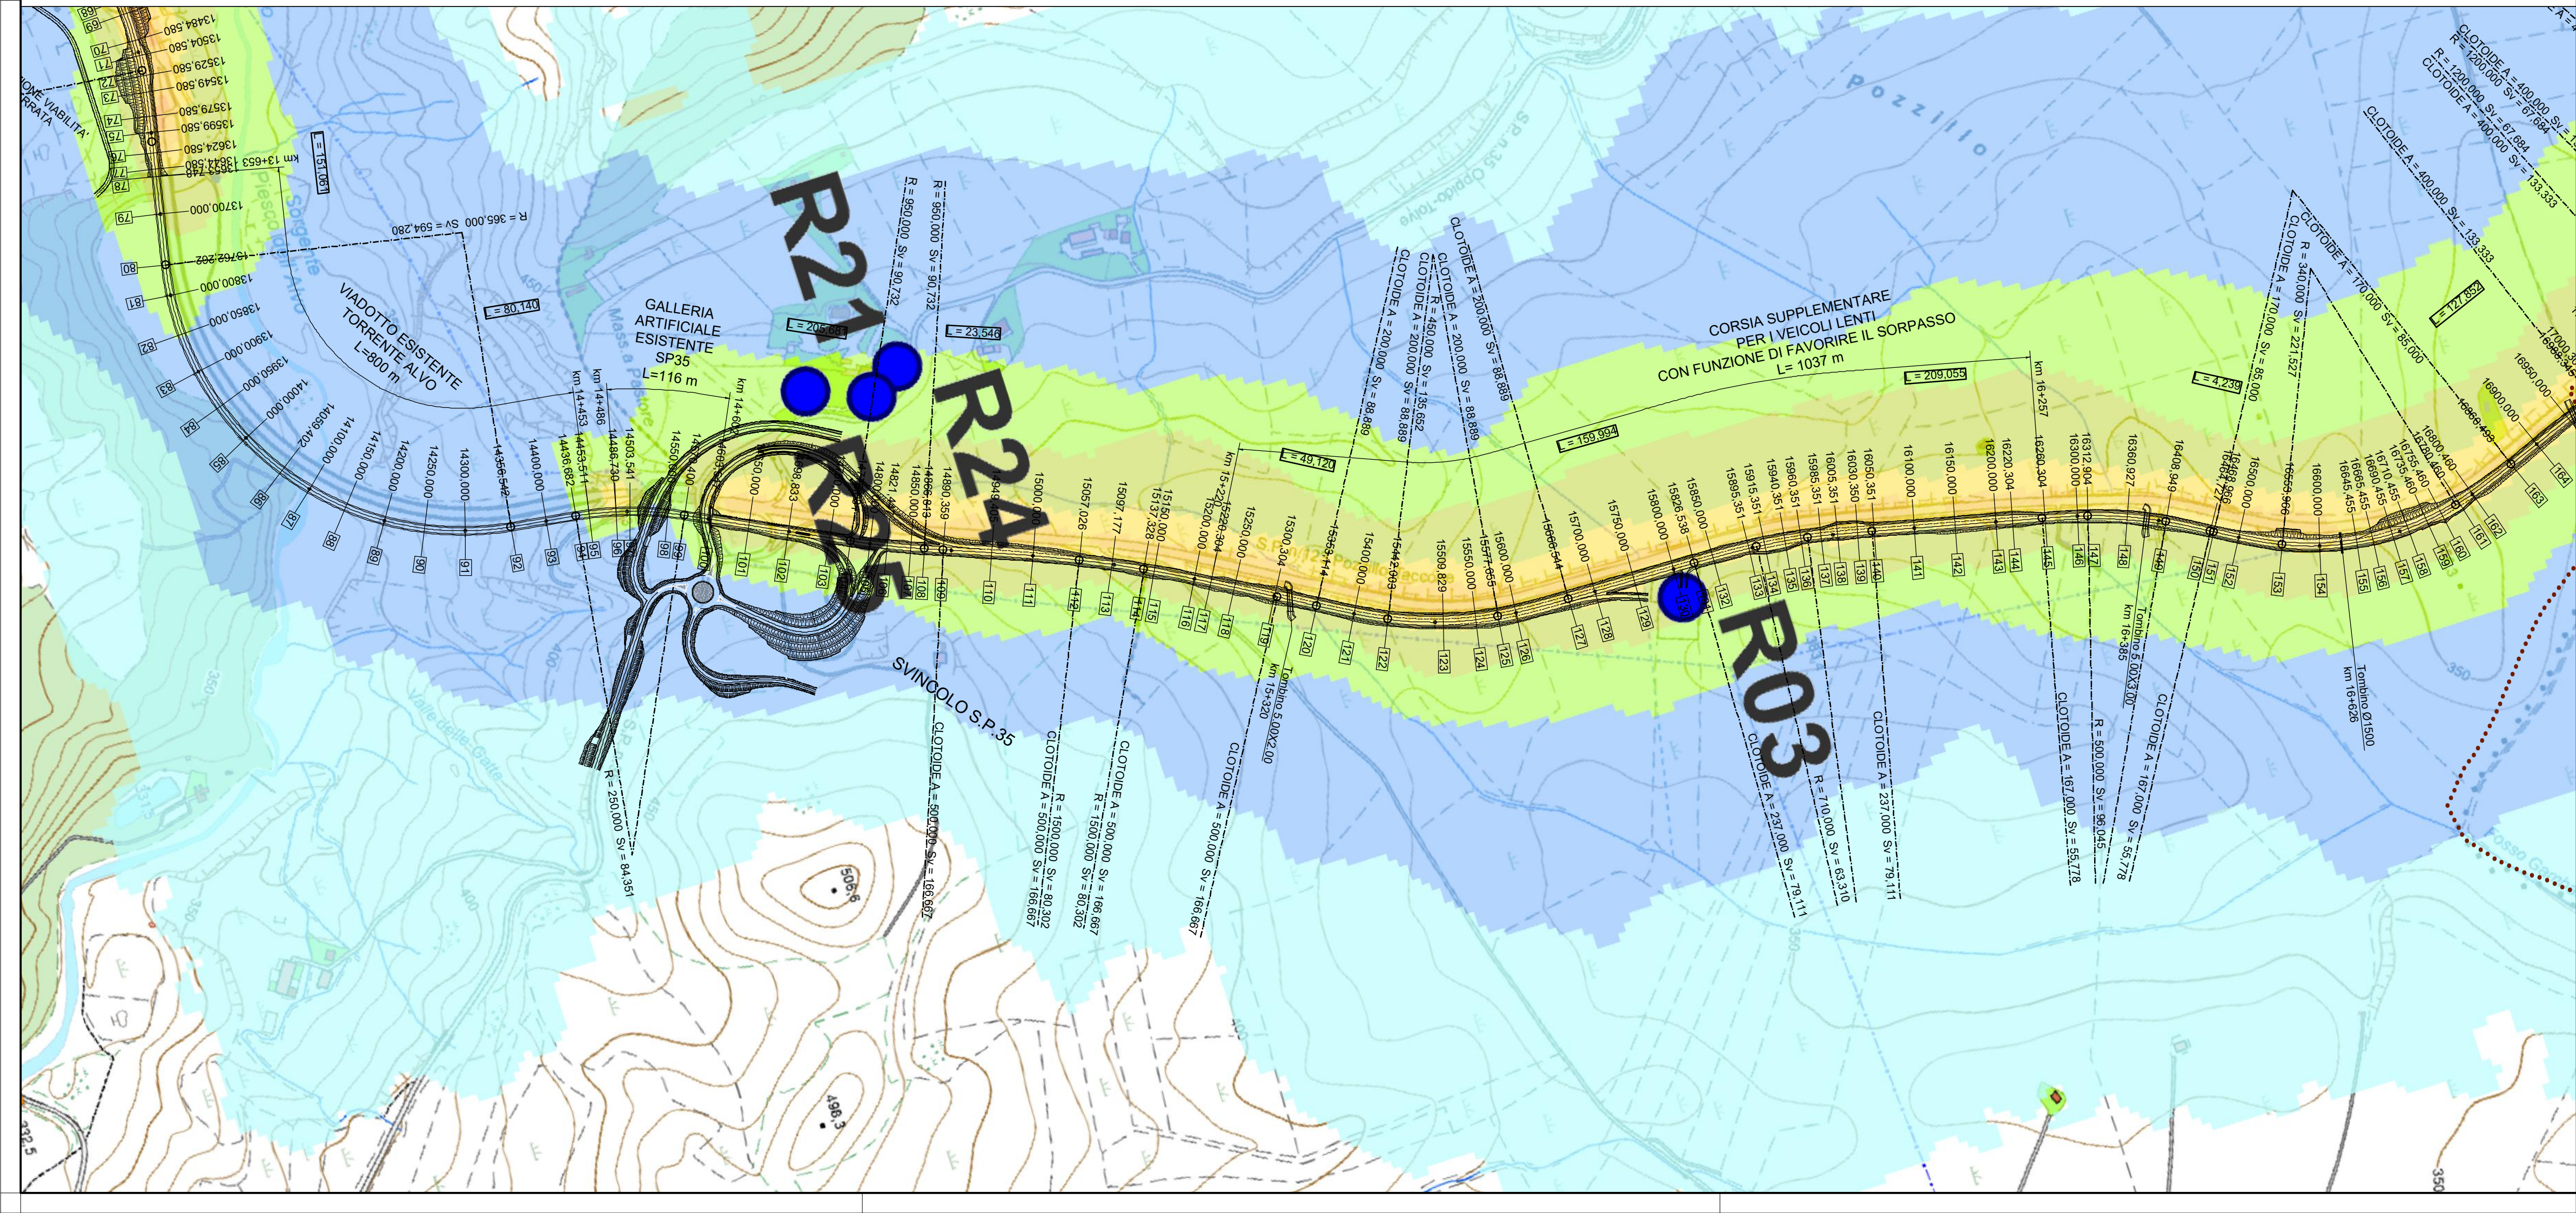
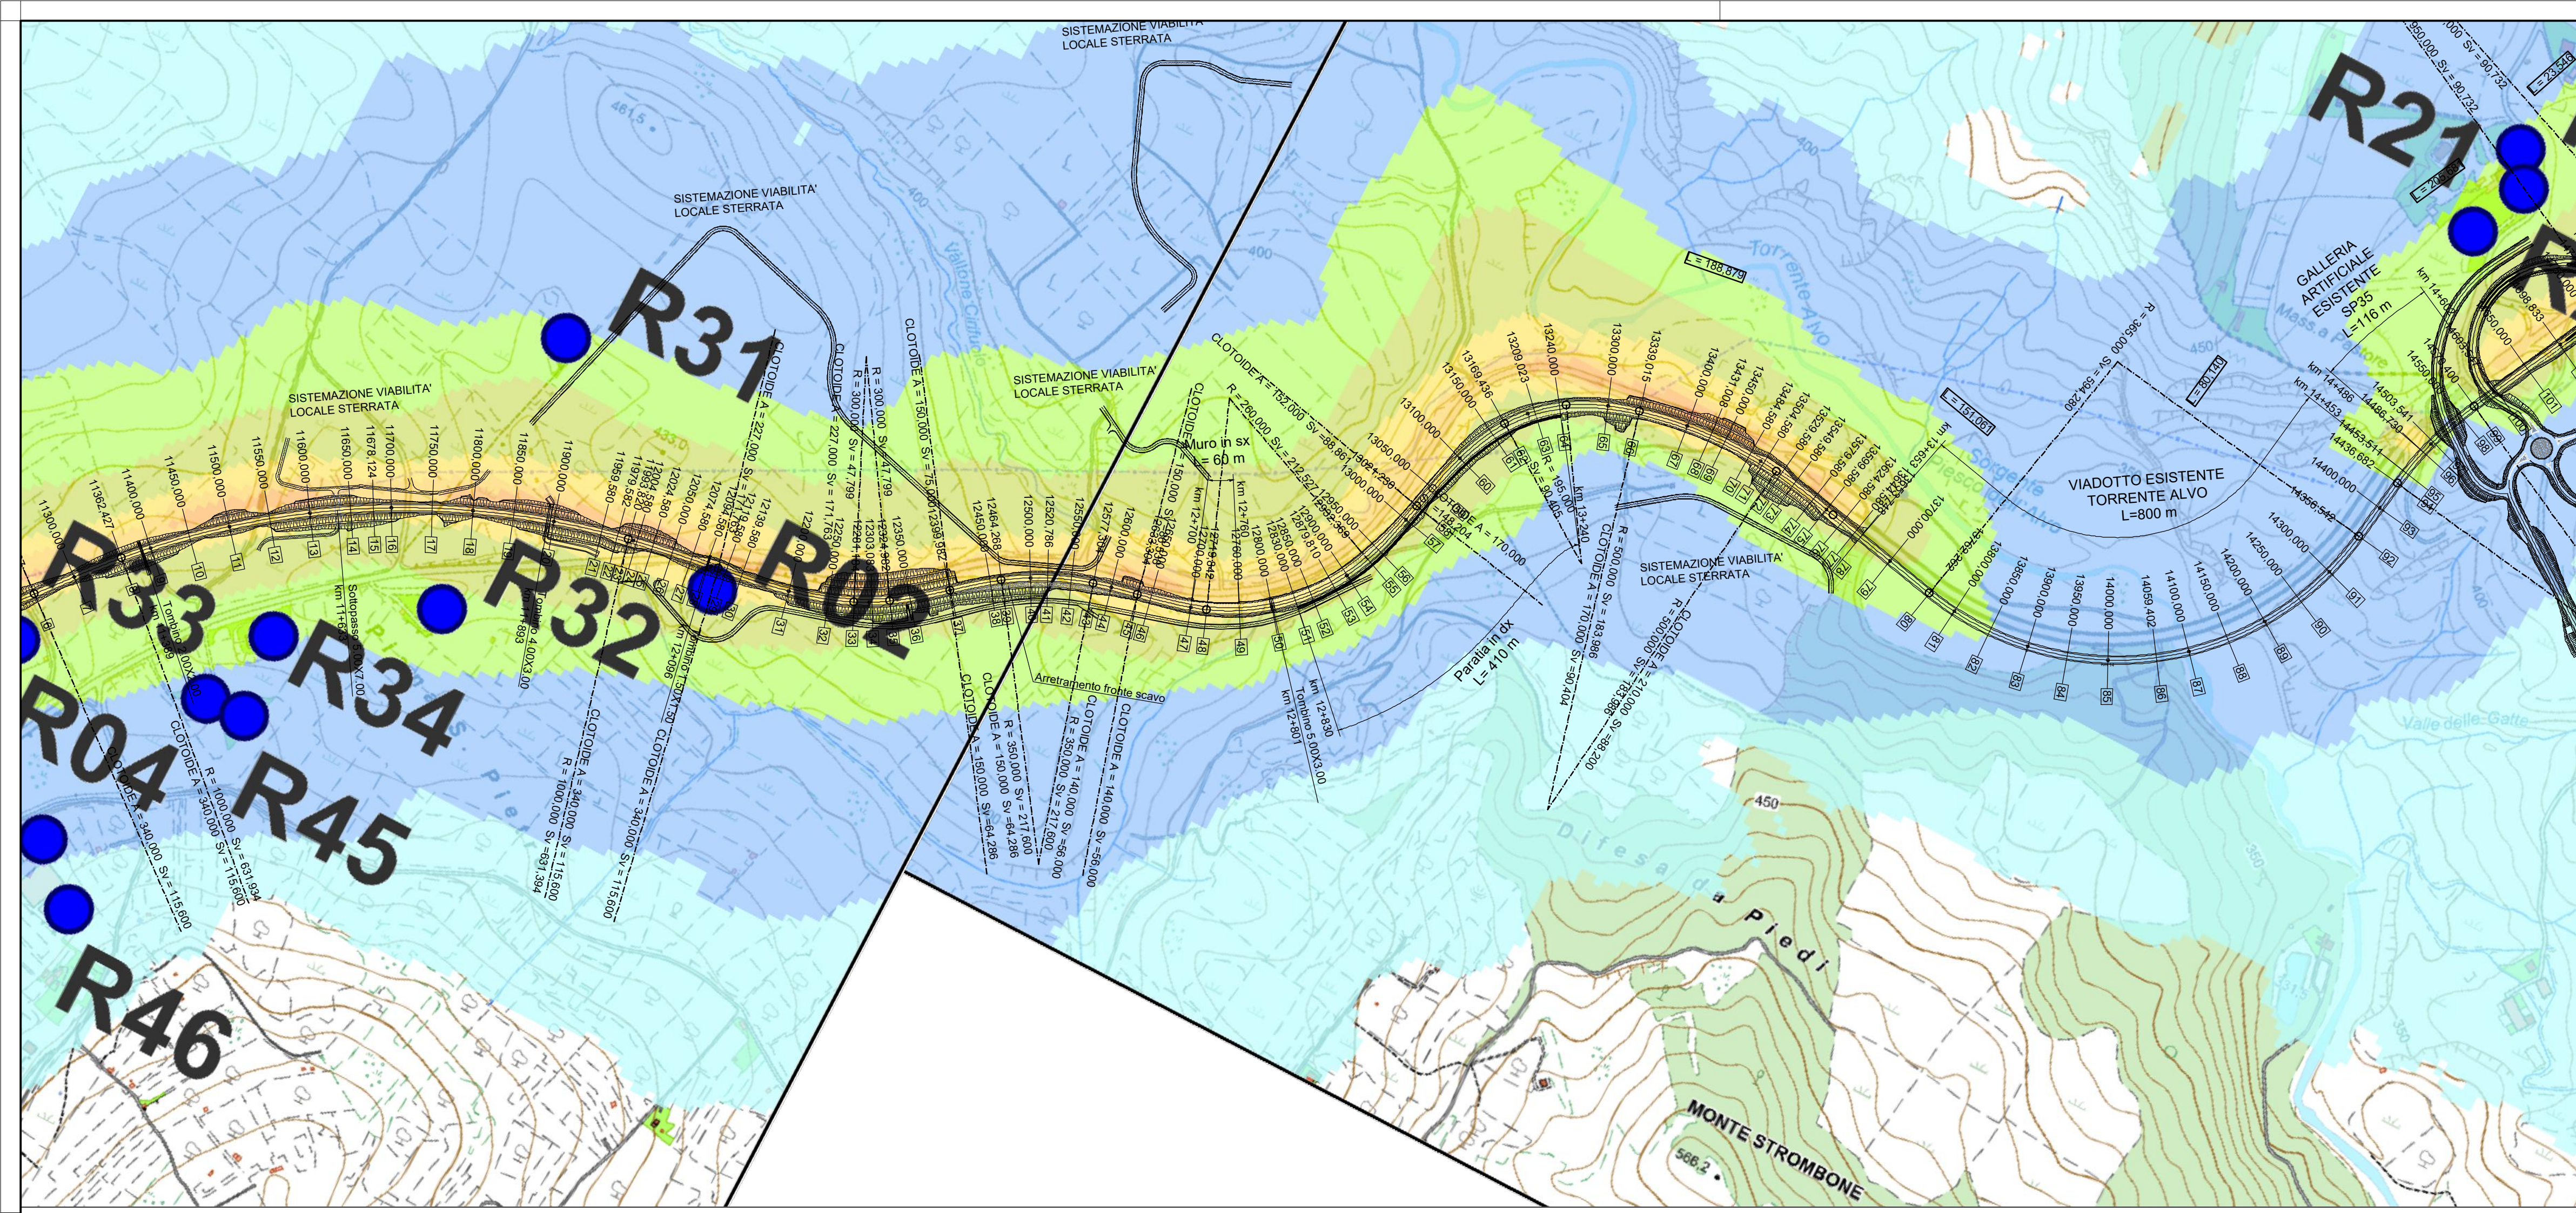


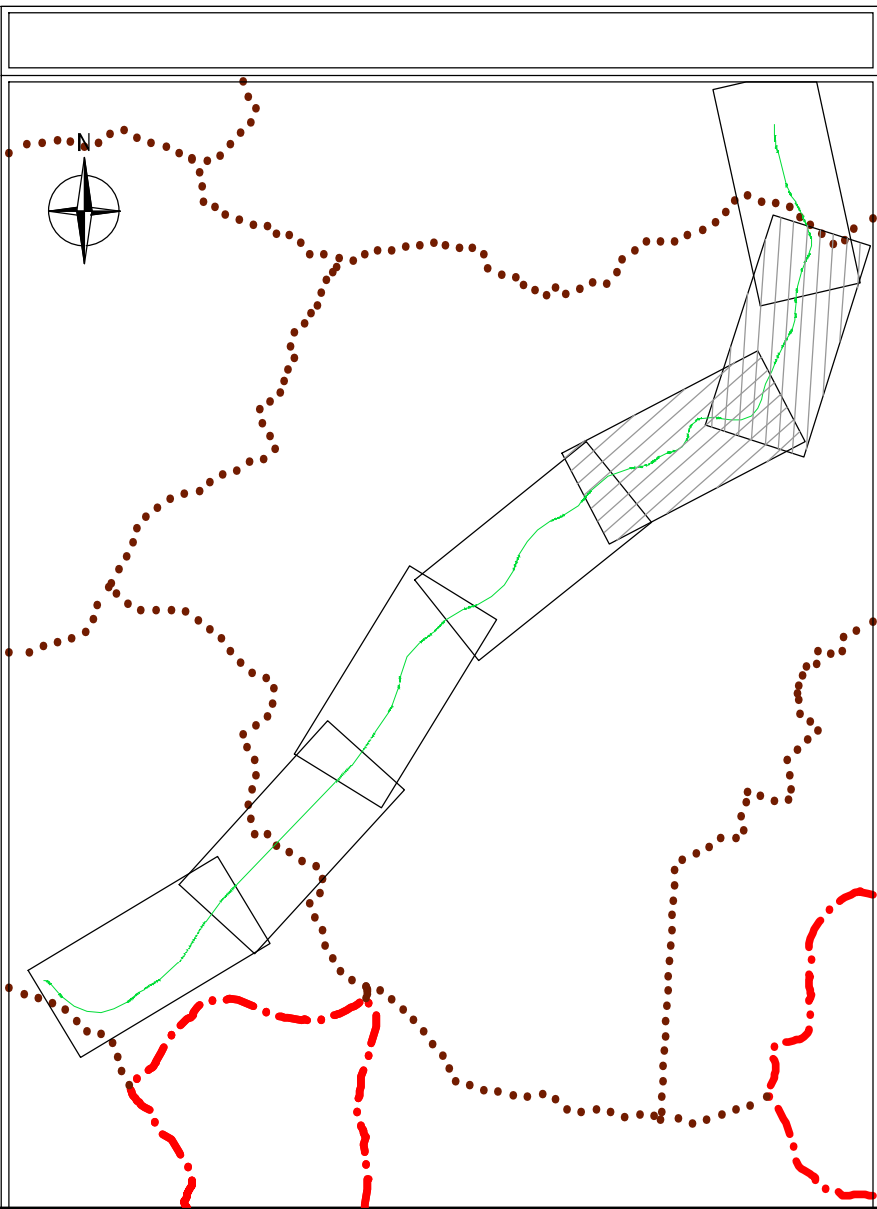

LEGENDA

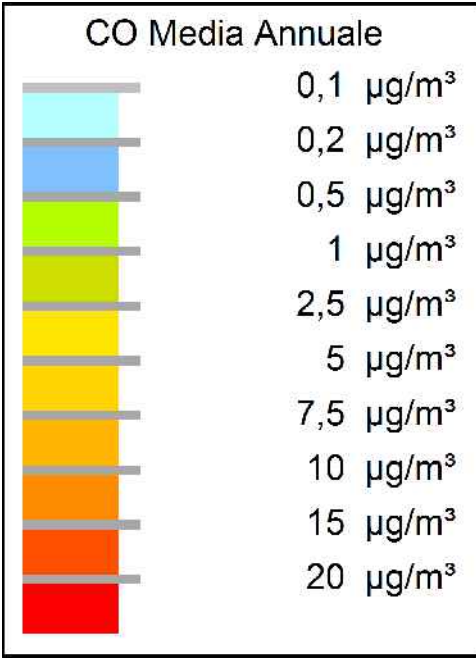

Direzione Progettazione e Realizzazione Lavori

ITINERARIO "SALERNO – POTENZA – BARI"
Adeguamento delle sedi esistenti e tratti di nuova realizzazione IV tratta
da zona industriale Vaglio a svincolo S.P. Oppido S.S. 96

Codice CIG - 70219264A5

PROGETTO DI FATTIBILITA' TECNICO ECONOMICA

ANAS - DIREZIONE PROGETTAZIONE E REALIZZAZIONE LAVORI

IL PROGETTISTA E RESPONSABILE DELL'INTEGRAZIONE DELLE PROVAZIONI SPECIALISTICHE (DPR207/10 ART 15 COMMA 3)
Dott. Ing. **GIORGIO GUIDOCCI**
Ordine Ingegneri Provincia di Roma n. 14037/14035

PROGETTAZIONE ATI:

(Mandatario)

GPI INGEGNERIA
GESTIONE PROGETTI INGEGNERIA S.R.L.

IL GEOLOGO

Dott. Geol. **Giuseppe Cerchiaro**
Ordine dei geologi della Calabria n. 528

(Mandante)
RO
INGEGNERIA

(Mandante)
HYpro
S.R.L.

COORDINATORE PER LA SICUREZZA IN FASE DI PROGETTAZIONE

Arch. **Silvia Besozzi**
Ordine Architetti Provincia di Roma n. 10846

(Mandante)

TRT

(Mandante)

SILEC S.p.A.

VISTO: IL RESP. DEL PROCEDIMENTO

Ing. **Massimiliano Fidenzi**

SIA – SCENARIO DI BASE
Aria e clima

Planimetria dei ricettori e concentrazioni inquinanti opzione zero – anno entrata esercizio progetto – Monossido di carbonio – Tav. 3 di 4

CODICE PROGETTO		NOME FILE		REVISIONE	SCALA
L0714APF1801		T00IA20AMBCT16_D		D	1:5000
D	Revisione a seguito istruttoria ANAS	Maggio '24	Ciardullo	Secreti	Guiducci
C	Revisione	Feb. '22	Ciardullo	Secreti	Guiducci
B	Revisione	Dic. '19	Ciardullo	Secreti	Guiducci
A	Emissione	Sett. '19	Ciardullo	Secreti	Guiducci
REV.	DESCRIZIONE	DATA	REDATTO	VERIFICATO	APPROVATO