

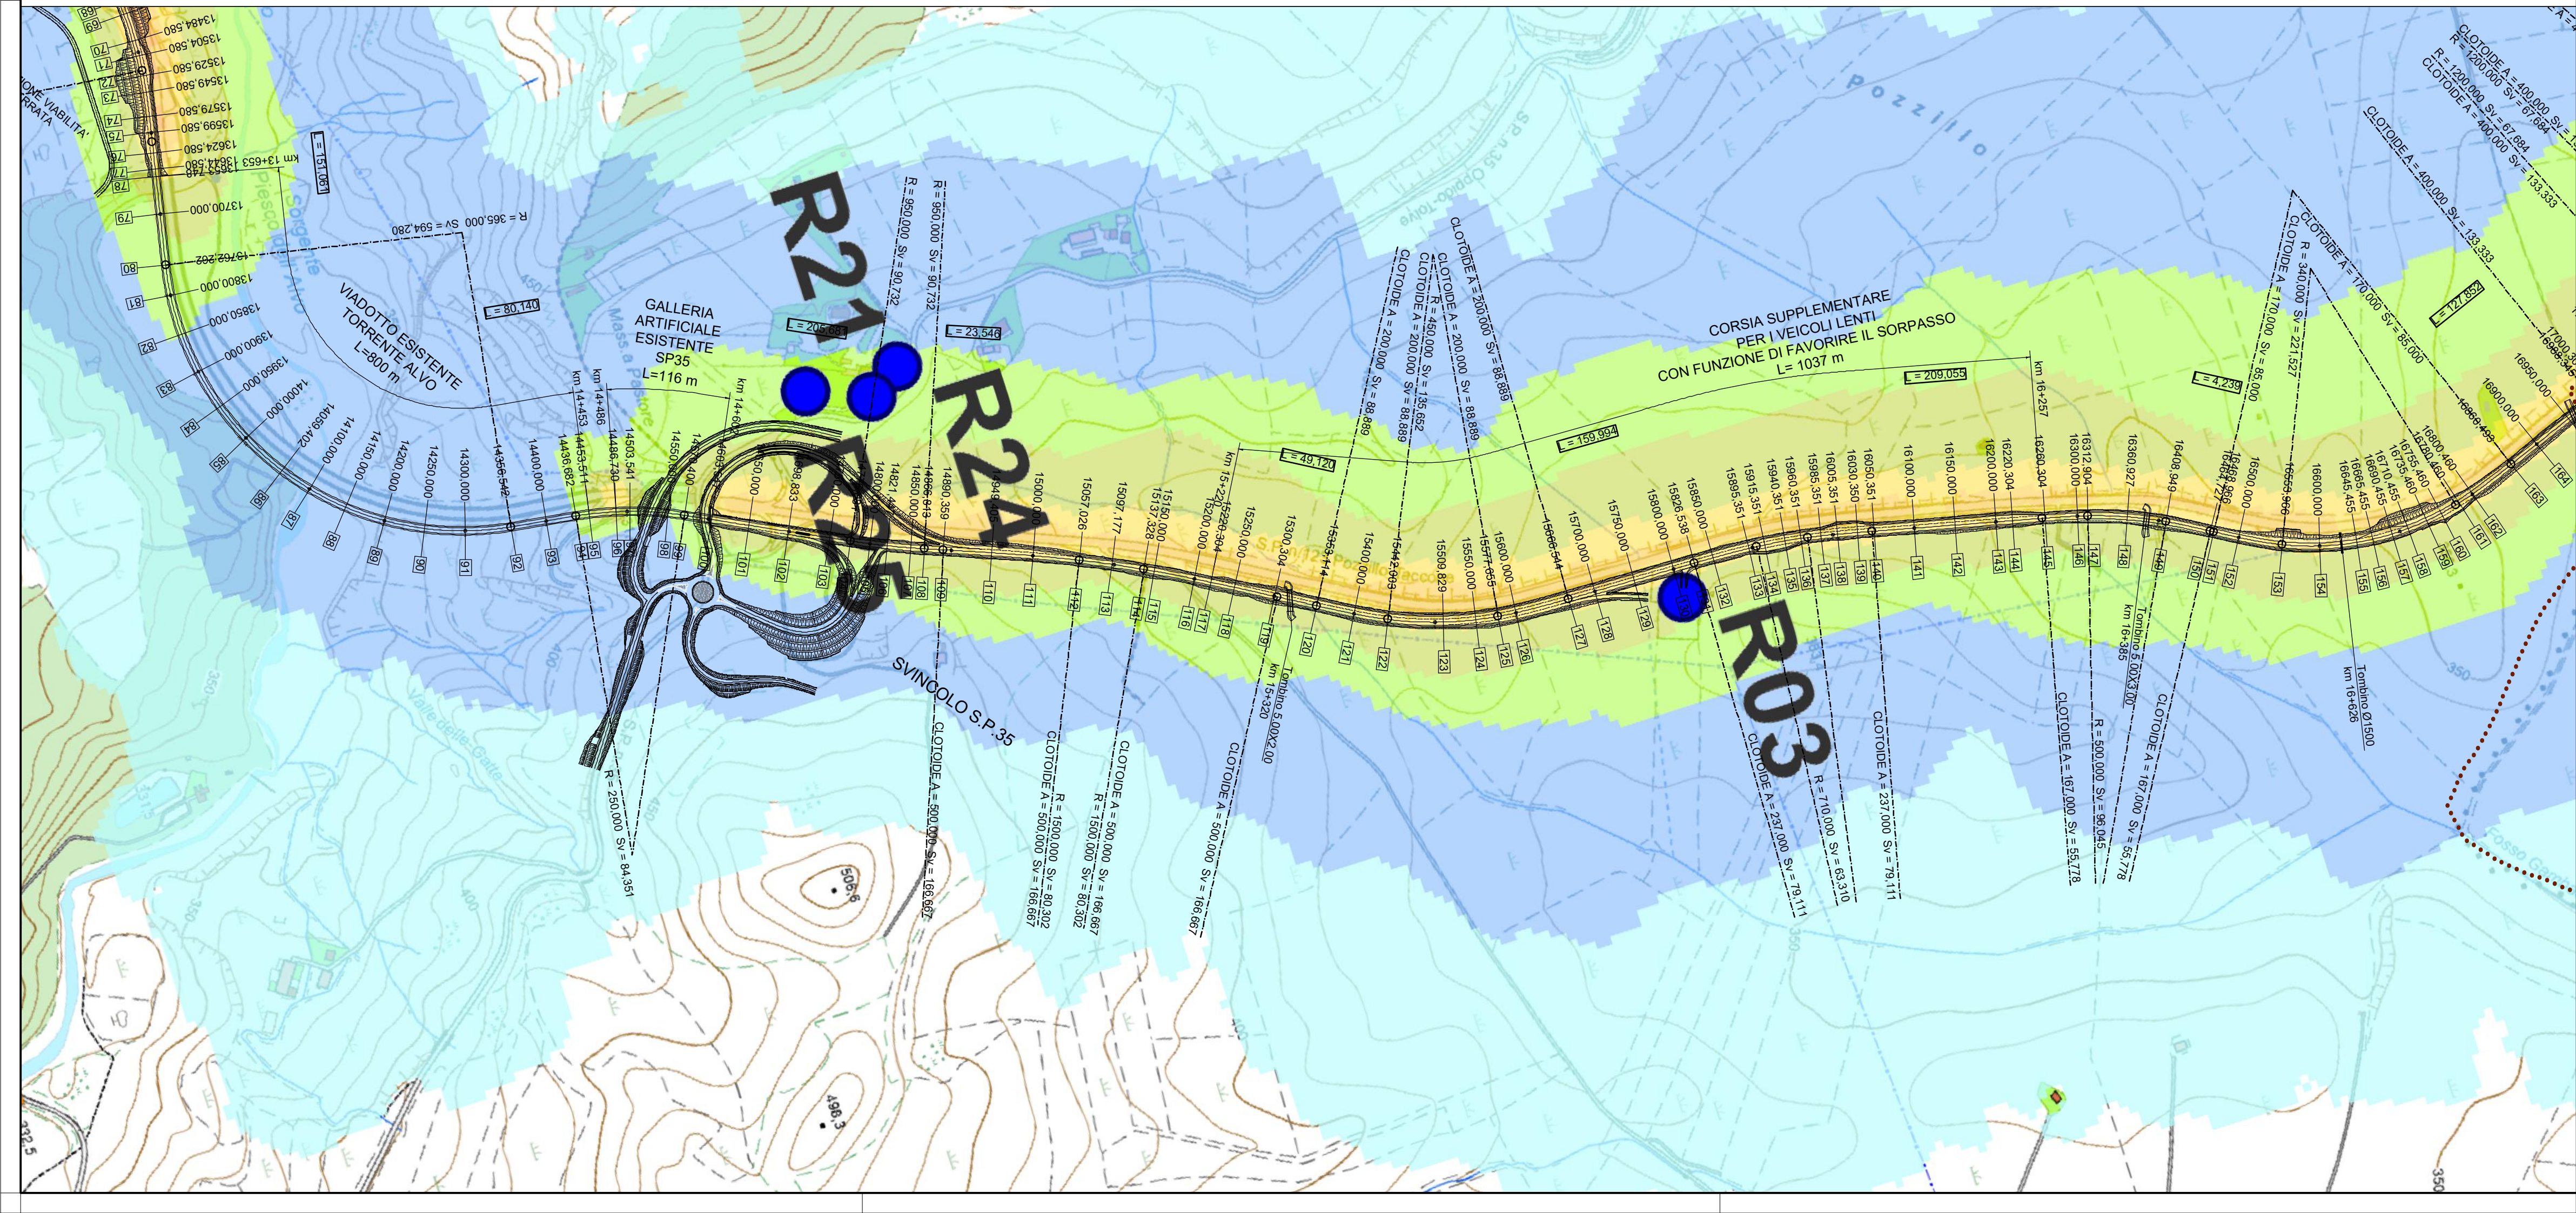
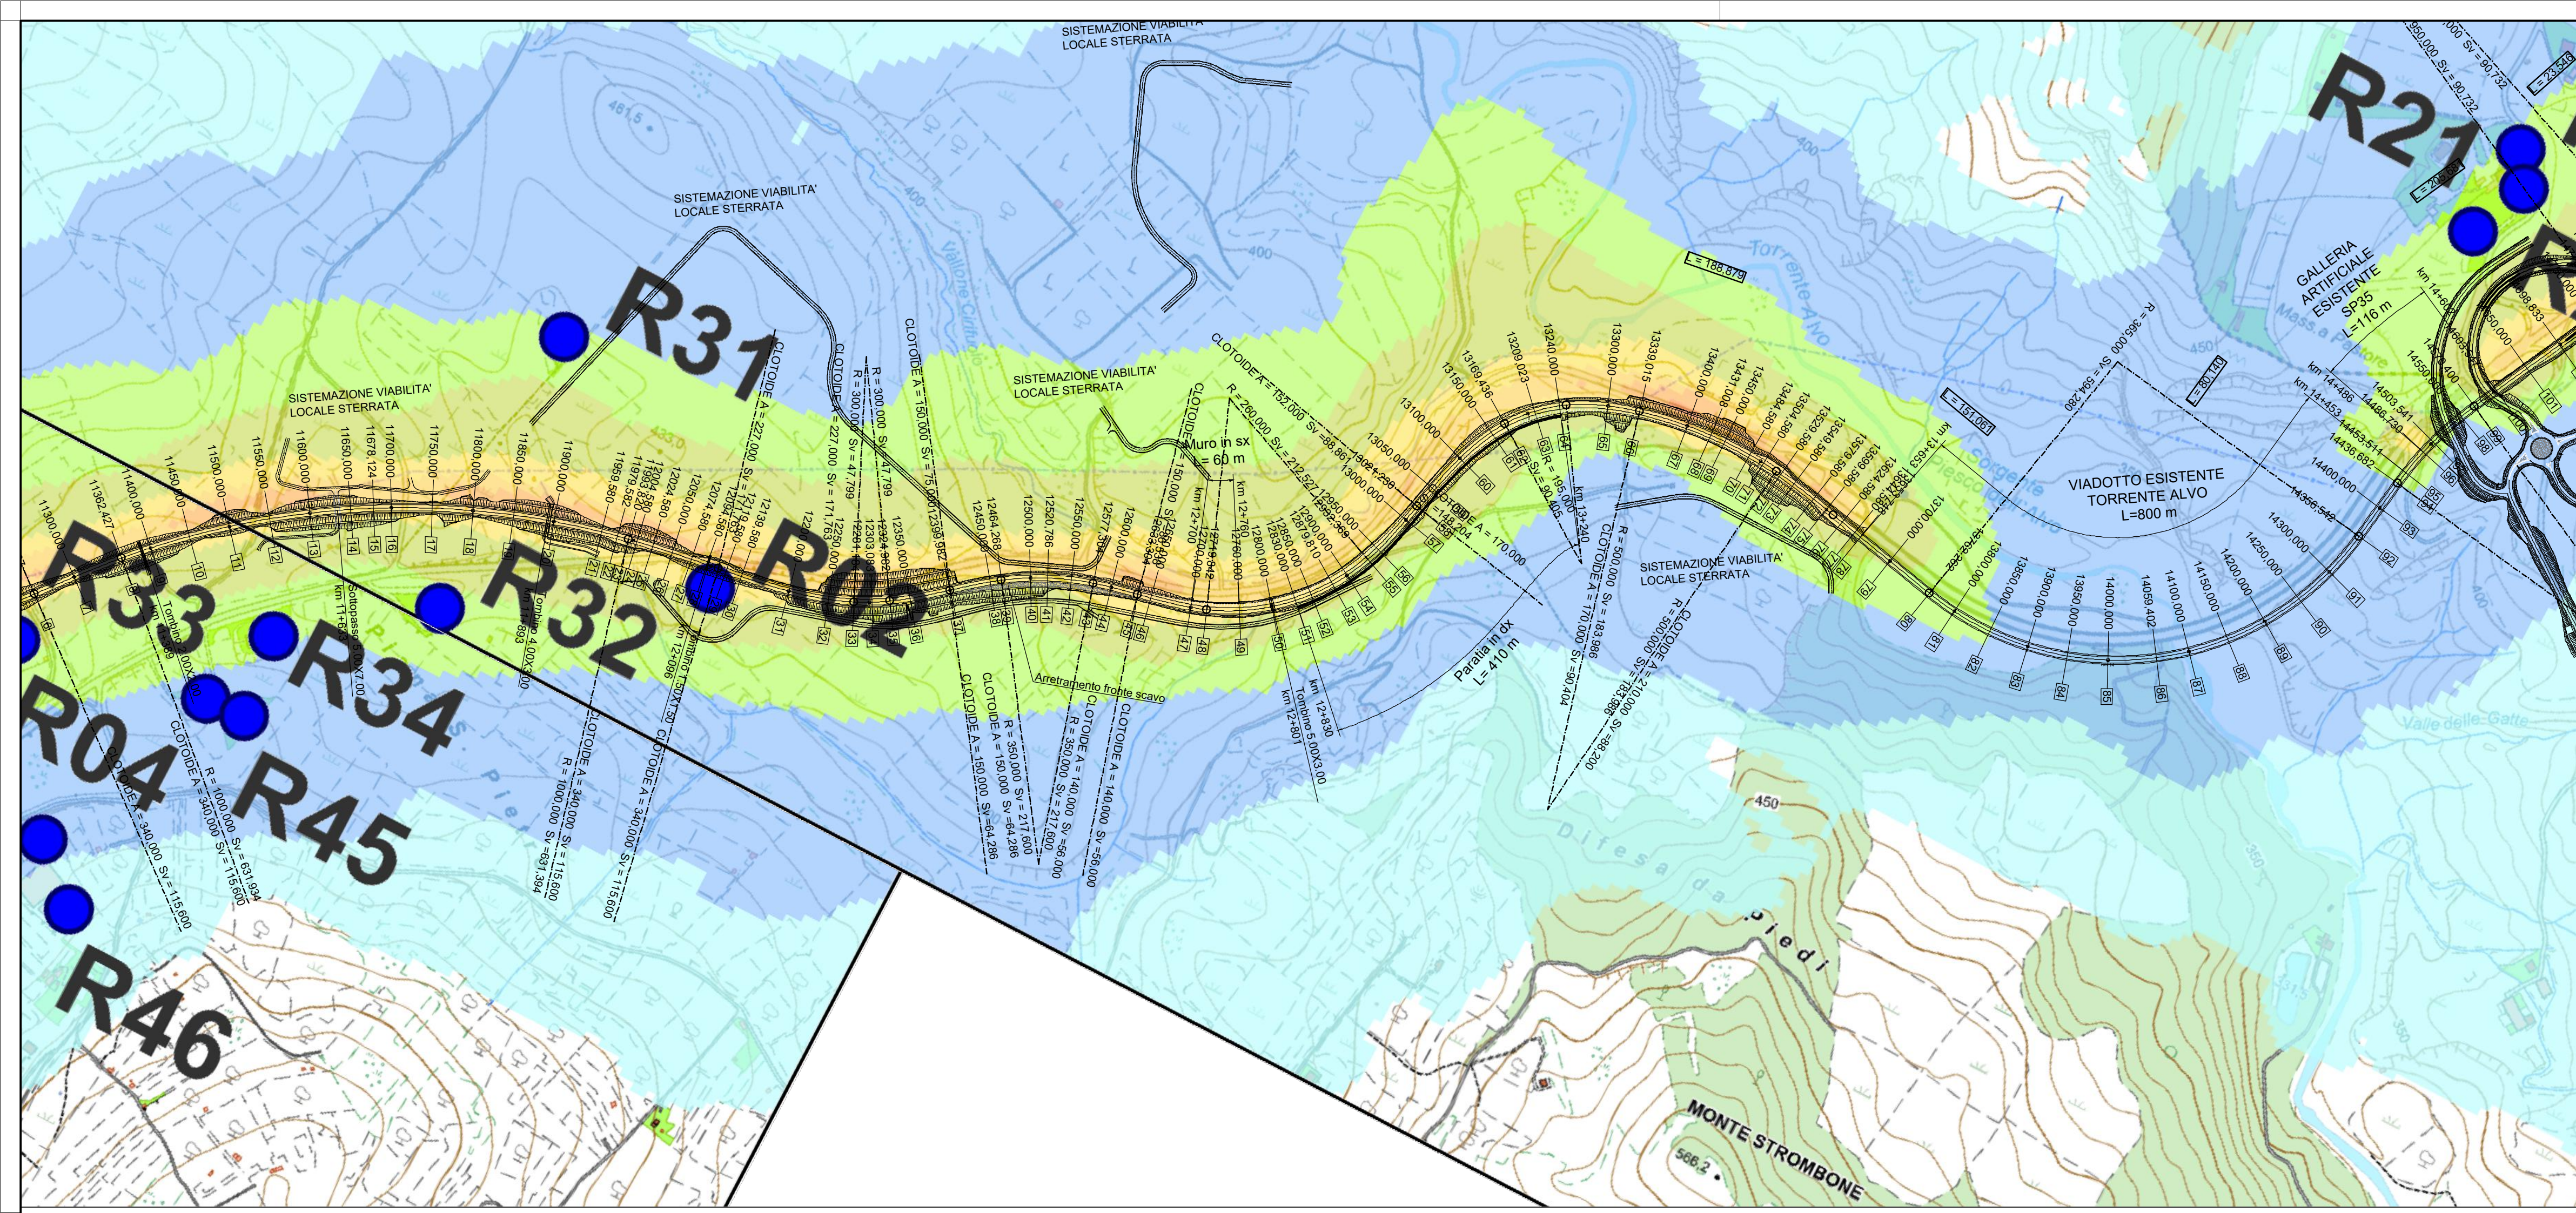


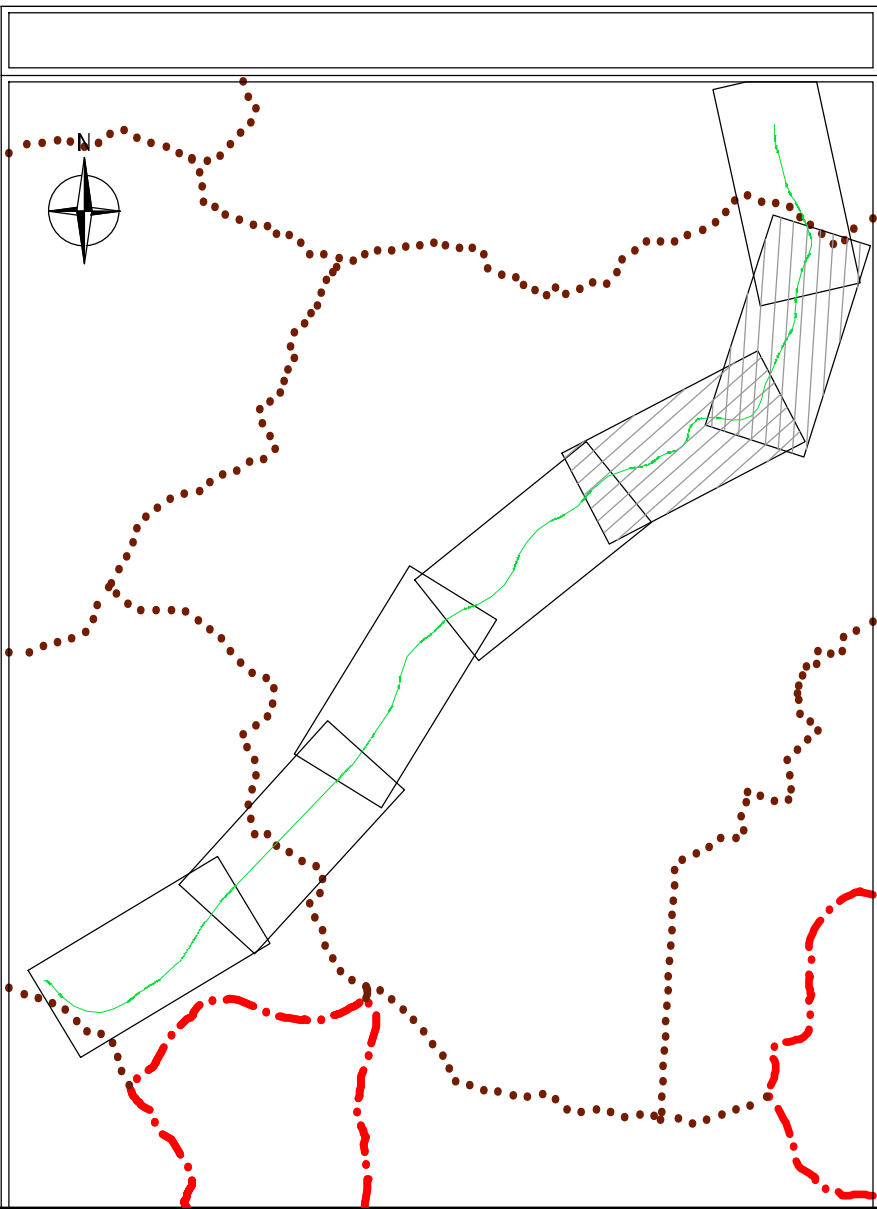

LEGENDA

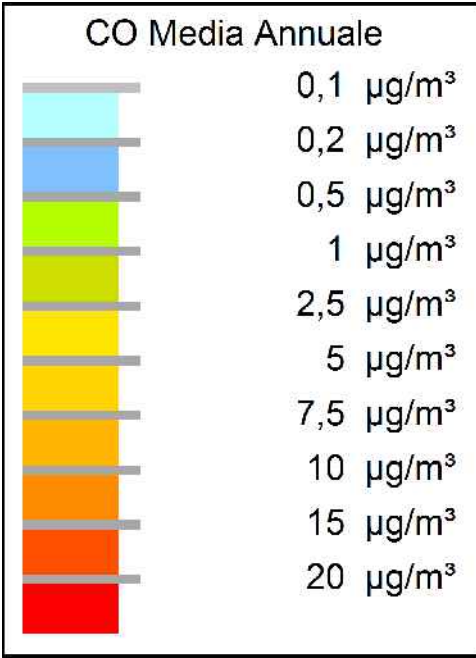

Direzione Progettazione e Realizzazione Lavori

ITINERARIO "SALERNO – POTENZA – BARI"

Adeguamento delle sedi esistenti e tratti di nuova realizzazione IV tratta
da zona industriale Vaglio a svincolo S.P. Oppido S.S. 96

Codice CIG - 70219264A5

PROGETTO DI FATTIBILITA' TECNICO ECONOMICA

ANAS - DIREZIONE PROGETTAZIONE E REALIZZAZIONE LAVORI

IL PROGETTISTA È RESPONSABILE DELL'INTEGRAZIONE DELLE PROVAZIONI SPECIALISTICHE (DPR207/10 ART 15 COMMA 3) DA PARTE DEI PROGETTISTI SPECIALISTICI.
Dott. Ing. **GIORGIO GUIDUCCI**
Ordine Ingegneri Provincia di Roma n. 14035/14035

PROGETTAZIONE ATI:

(Mandatario)
GPI INGEGNERIA
GESTIONE PROGETTI INGEGNERIA srl

IL GEOLOGO

Dott. Geol. **Giuseppe Cerchiaro**
Ordine dei geologi della Calabria n. 528

COORDINATORE PER LA SICUREZZA IN FASE DI PROGETTAZIONE

Arch. **Silvia Besozzi**
Ordine Architetti Provincia di Roma n. 10846

VISTO: IL RESP. DEL PROCEDIMENTO

Ing. **Massimiliano Fidenzi**



SIA – SCENARIO DI BASE

Aria e clima

Planimetria dei ricettori e concentrazioni inquinanti post-operam – Monossido di carbonio – Tav. 3 di 4

CODICE PROGETTO		NOME FILE			REVISIONE	SCALA	
L0714APF1801		T00IA20AMBCT19_D					
		CODICE ELAB.	T00IA20AMBCT19		D	1:5000	
D	Revisione a seguito istruttoria ANAS			Maggio '24	Ciardullo	Secreti	Guiducci
C	Revisione			Feb. '22	Ciardullo	Secreti	Guiducci
B	Revisione			Dic. '19	Ciardullo	Secreti	Guiducci
A	Emissione			Sett. '19	Ciardullo	Secreti	Guiducci
REV.	DESCRIZIONE			DATA	REDATTO	VERIFICATO	APPROVATO