

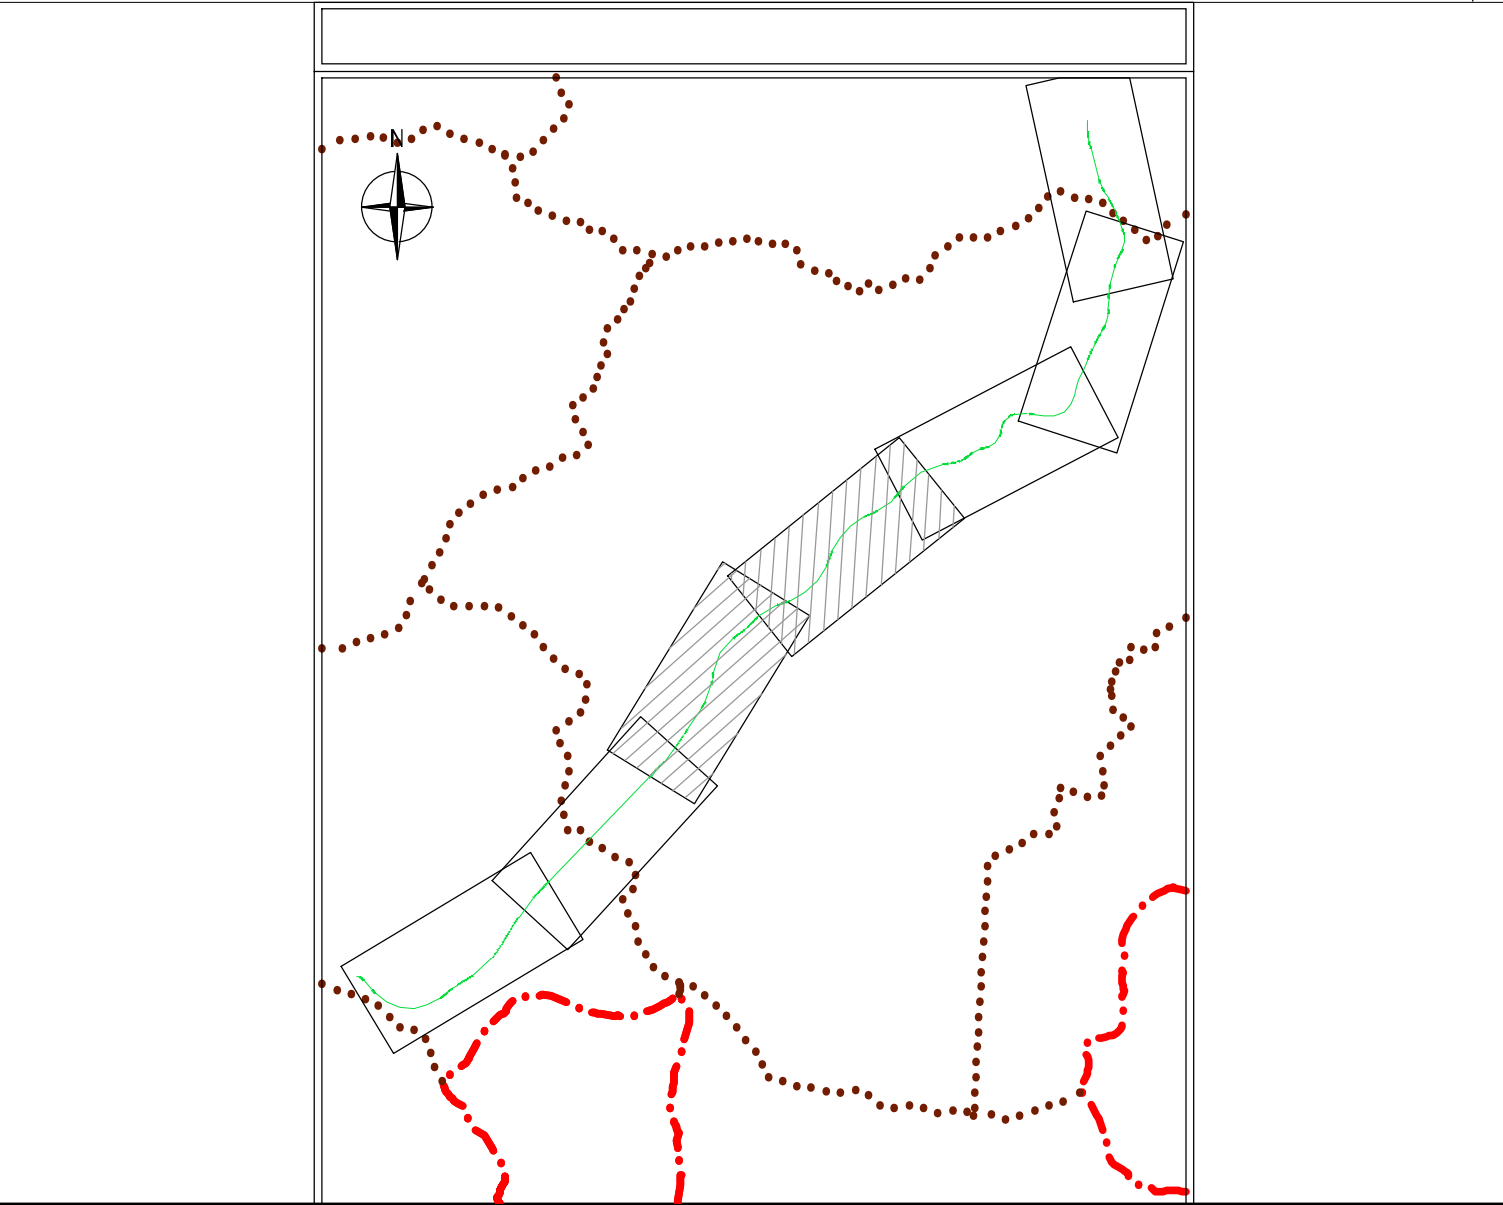
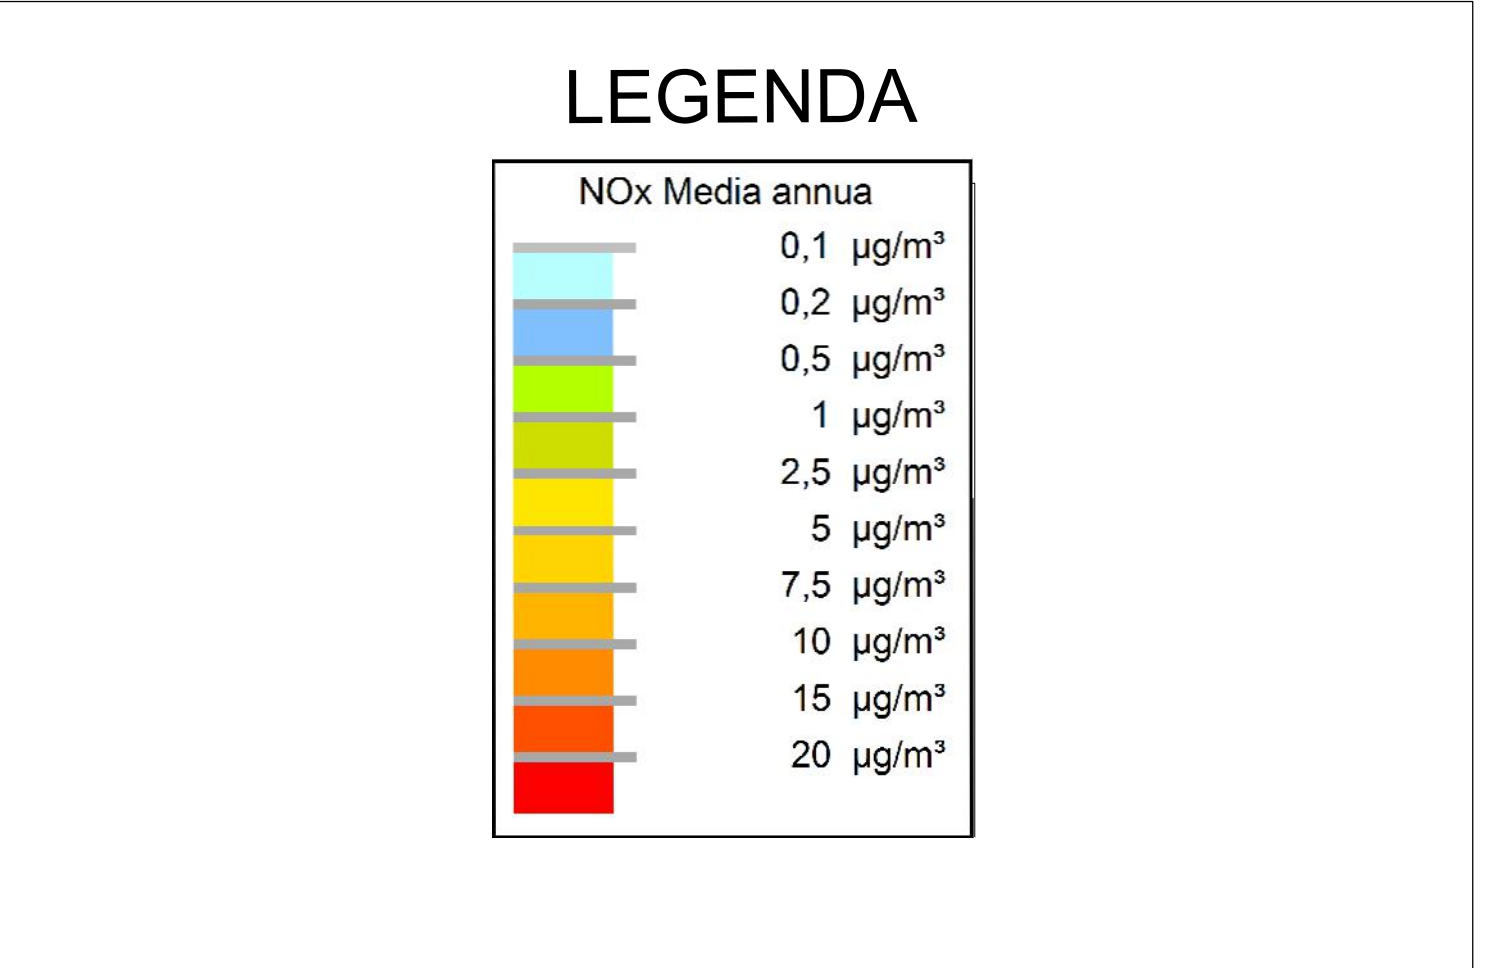


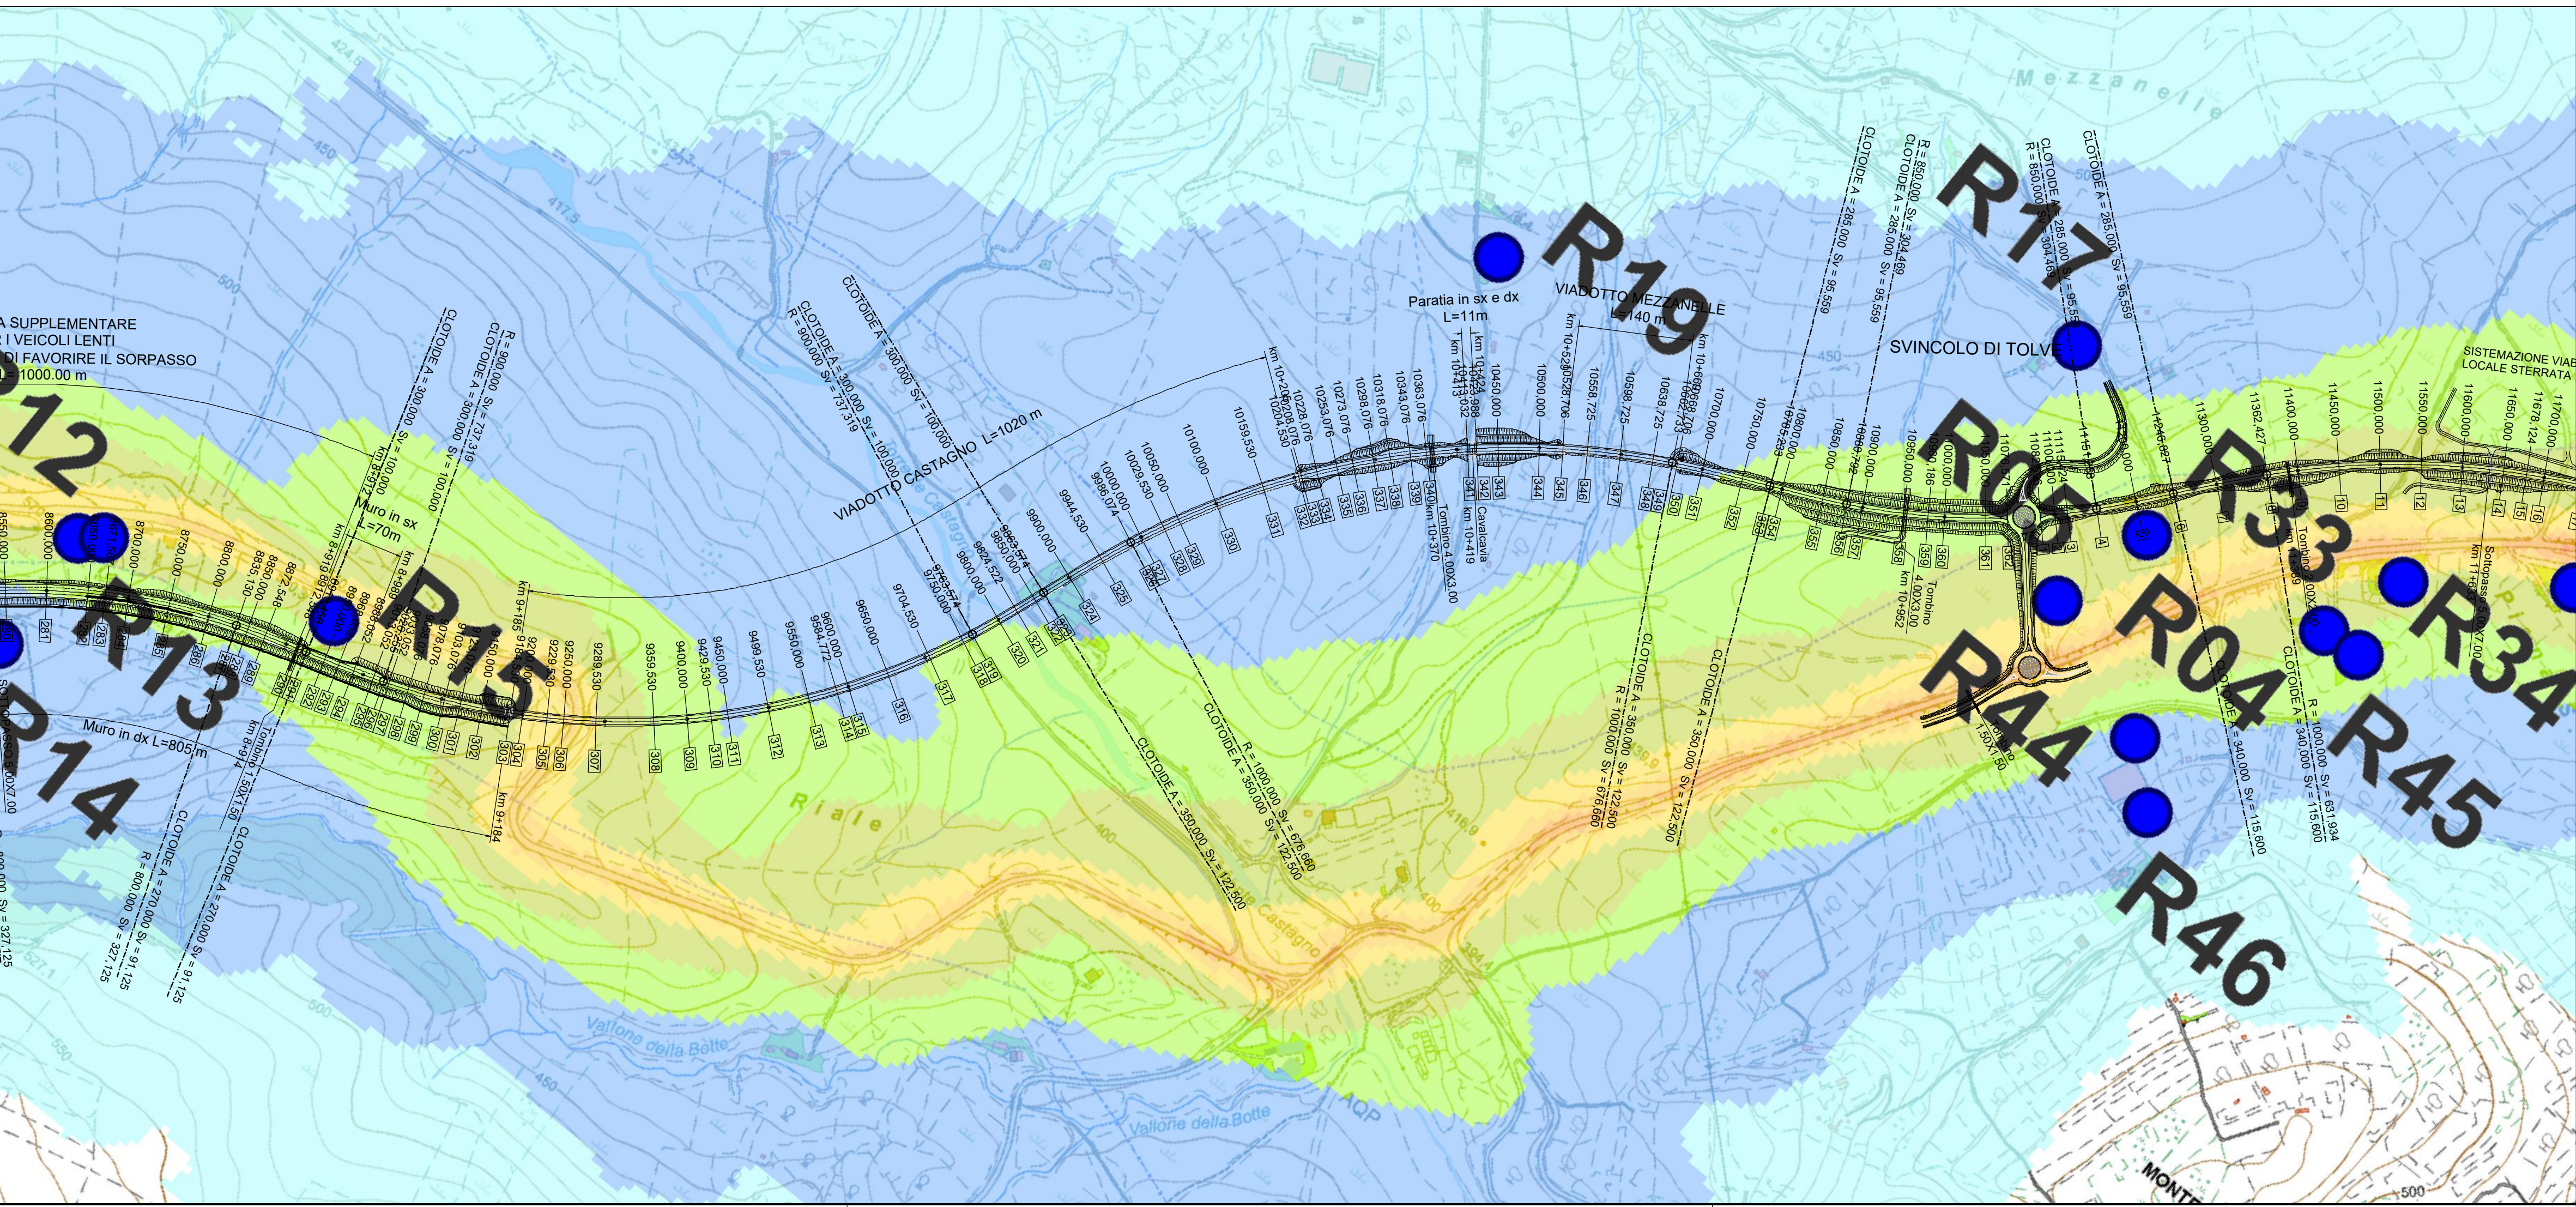

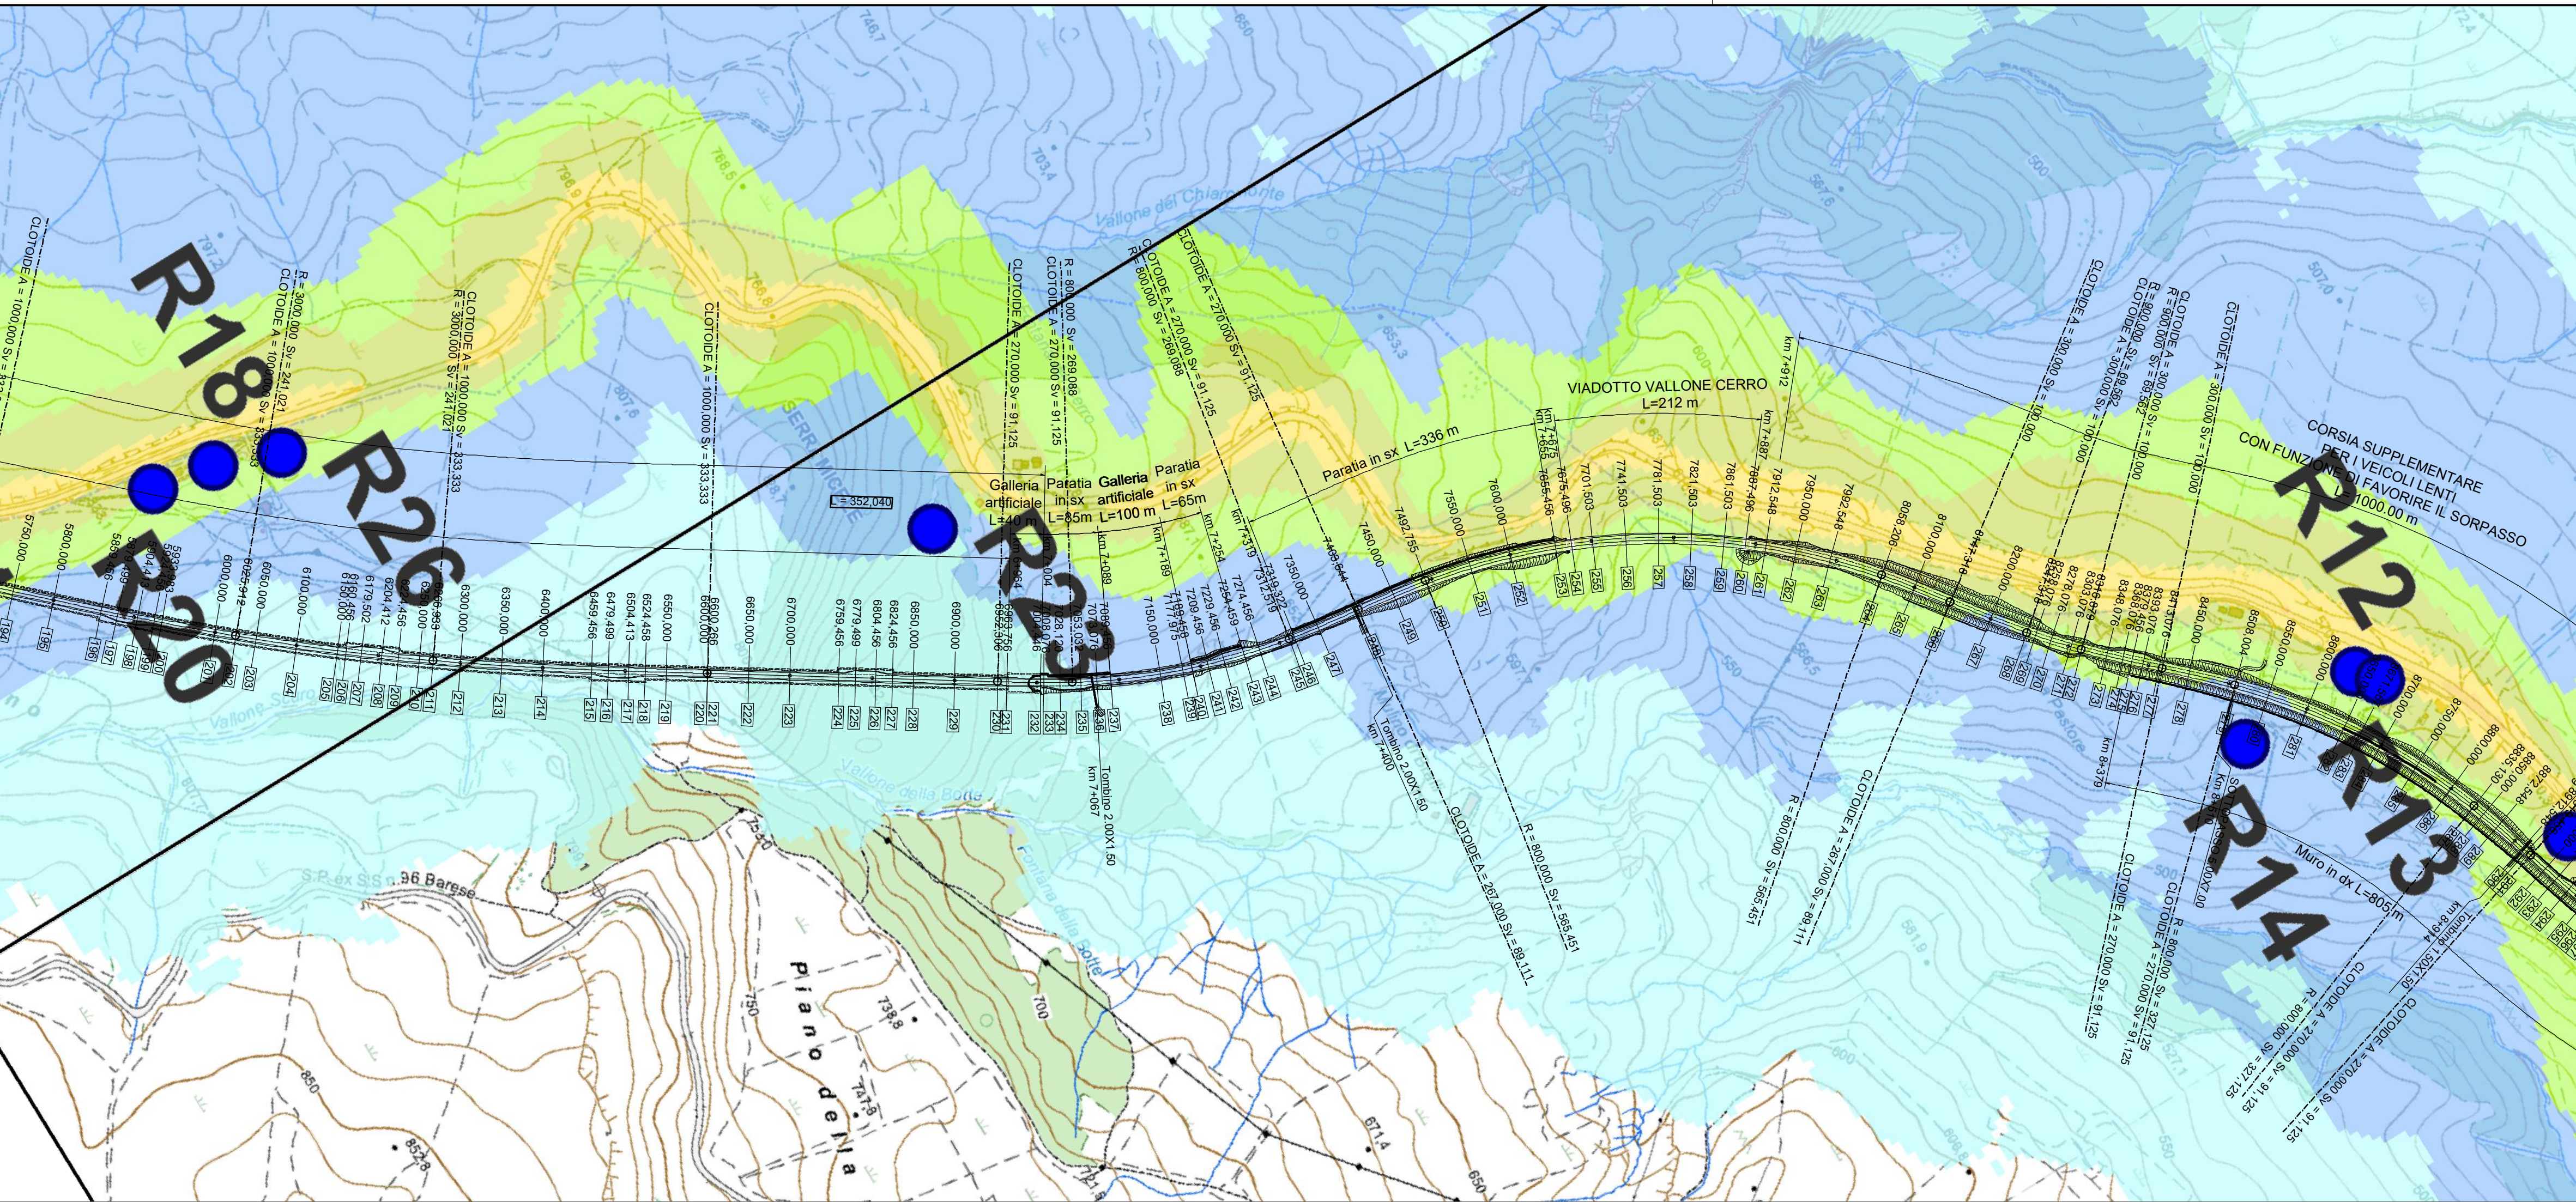

**Direzione Progettazione e Realizzazione Lavori**

**ITINERARIO "SALERNO – POTENZA – BARI"**

Adeguamento delle sedi esistenti e tratti di nuova realizzazione IV tratta  
da zona industriale Vaglio a svincolo S.P. Oppido S.S. 96

Codice CIG - 70219264A5

**PROGETTO DI FATTIBILITA' TECNICO ECONOMICA**

**ANAS - DIREZIONE PROGETTAZIONE E REALIZZAZIONE LAVORI**

IL PROGETTISTA E RESPONSABILE DELL'INTEGRAZIONE DELLE FATTIBILITA' SPECIALISTICHE (DPR207/10 ART 15 COMMA 3) **Dott. Ing. GIORGIO GUIDUCCI**  
Ordine Ingegneri Provincia di Roma n° 14037/14095

PROGETTAZIONE ATI:  
(Mandatara) **GPI INGEGNERIA**  
GESTIONE PROGETTI INGEGNERIA S.R.L.

(Mandante) **HYpro**

(Mandante) **SILEC s.p.a.**

IL GEOLOGO  
**Dott. Geol. Giuseppe Cerchiaro**  
Ordine dei geologi della Calabria n. 528

COORDINATORE PER LA SICUREZZA IN FASE DI PROGETTAZIONE  
**Arch. Silvia Besozzi**  
Ordine Architetti Provincia di Roma n. 10846

VISTO: IL RESP. DEL PROCEDIMENTO  
**Ing. Massimiliano Fidenzi**

|   |                                      |            |           |
|---|--------------------------------------|------------|-----------|
| SIA – SCENARIO DI BASE                                                                                     |                                      |            |           |
| Aria e clima                                                                                               |                                      |            |           |
| Planimetria dei ricettori e concentrazioni inquinanti stato attuale – Ossidi di azoto totali – Tav. 1 di 4 |                                      |            |           |
| CODICE PROGETTO                                                                                            | NOME FILE                            | REVISIONE  | SCALA     |
| <b>LQ714APF1801</b>                                                                                        | T00IA20AMBCT22_D                     |            |           |
| CODICE ELAB.                                                                                               | T00IA20AMBCT22                       | D          | 1:5000    |
| D   | Revisione a seguito istruttoria ANAS | Maggio '24 | Ciardullo |
| C   | Revisione                            | Feb. '22   | Ciardullo |
| B   | Revisione                            | Dic. '19   | Ciardullo |
| A   | Emissione                            | Sett. '19  | Ciardullo |
| REV.   | DESCRIZIONE                          | DATA       | REDATTO   |
|   |                                      | VERIFICATO | APPROVATO |