

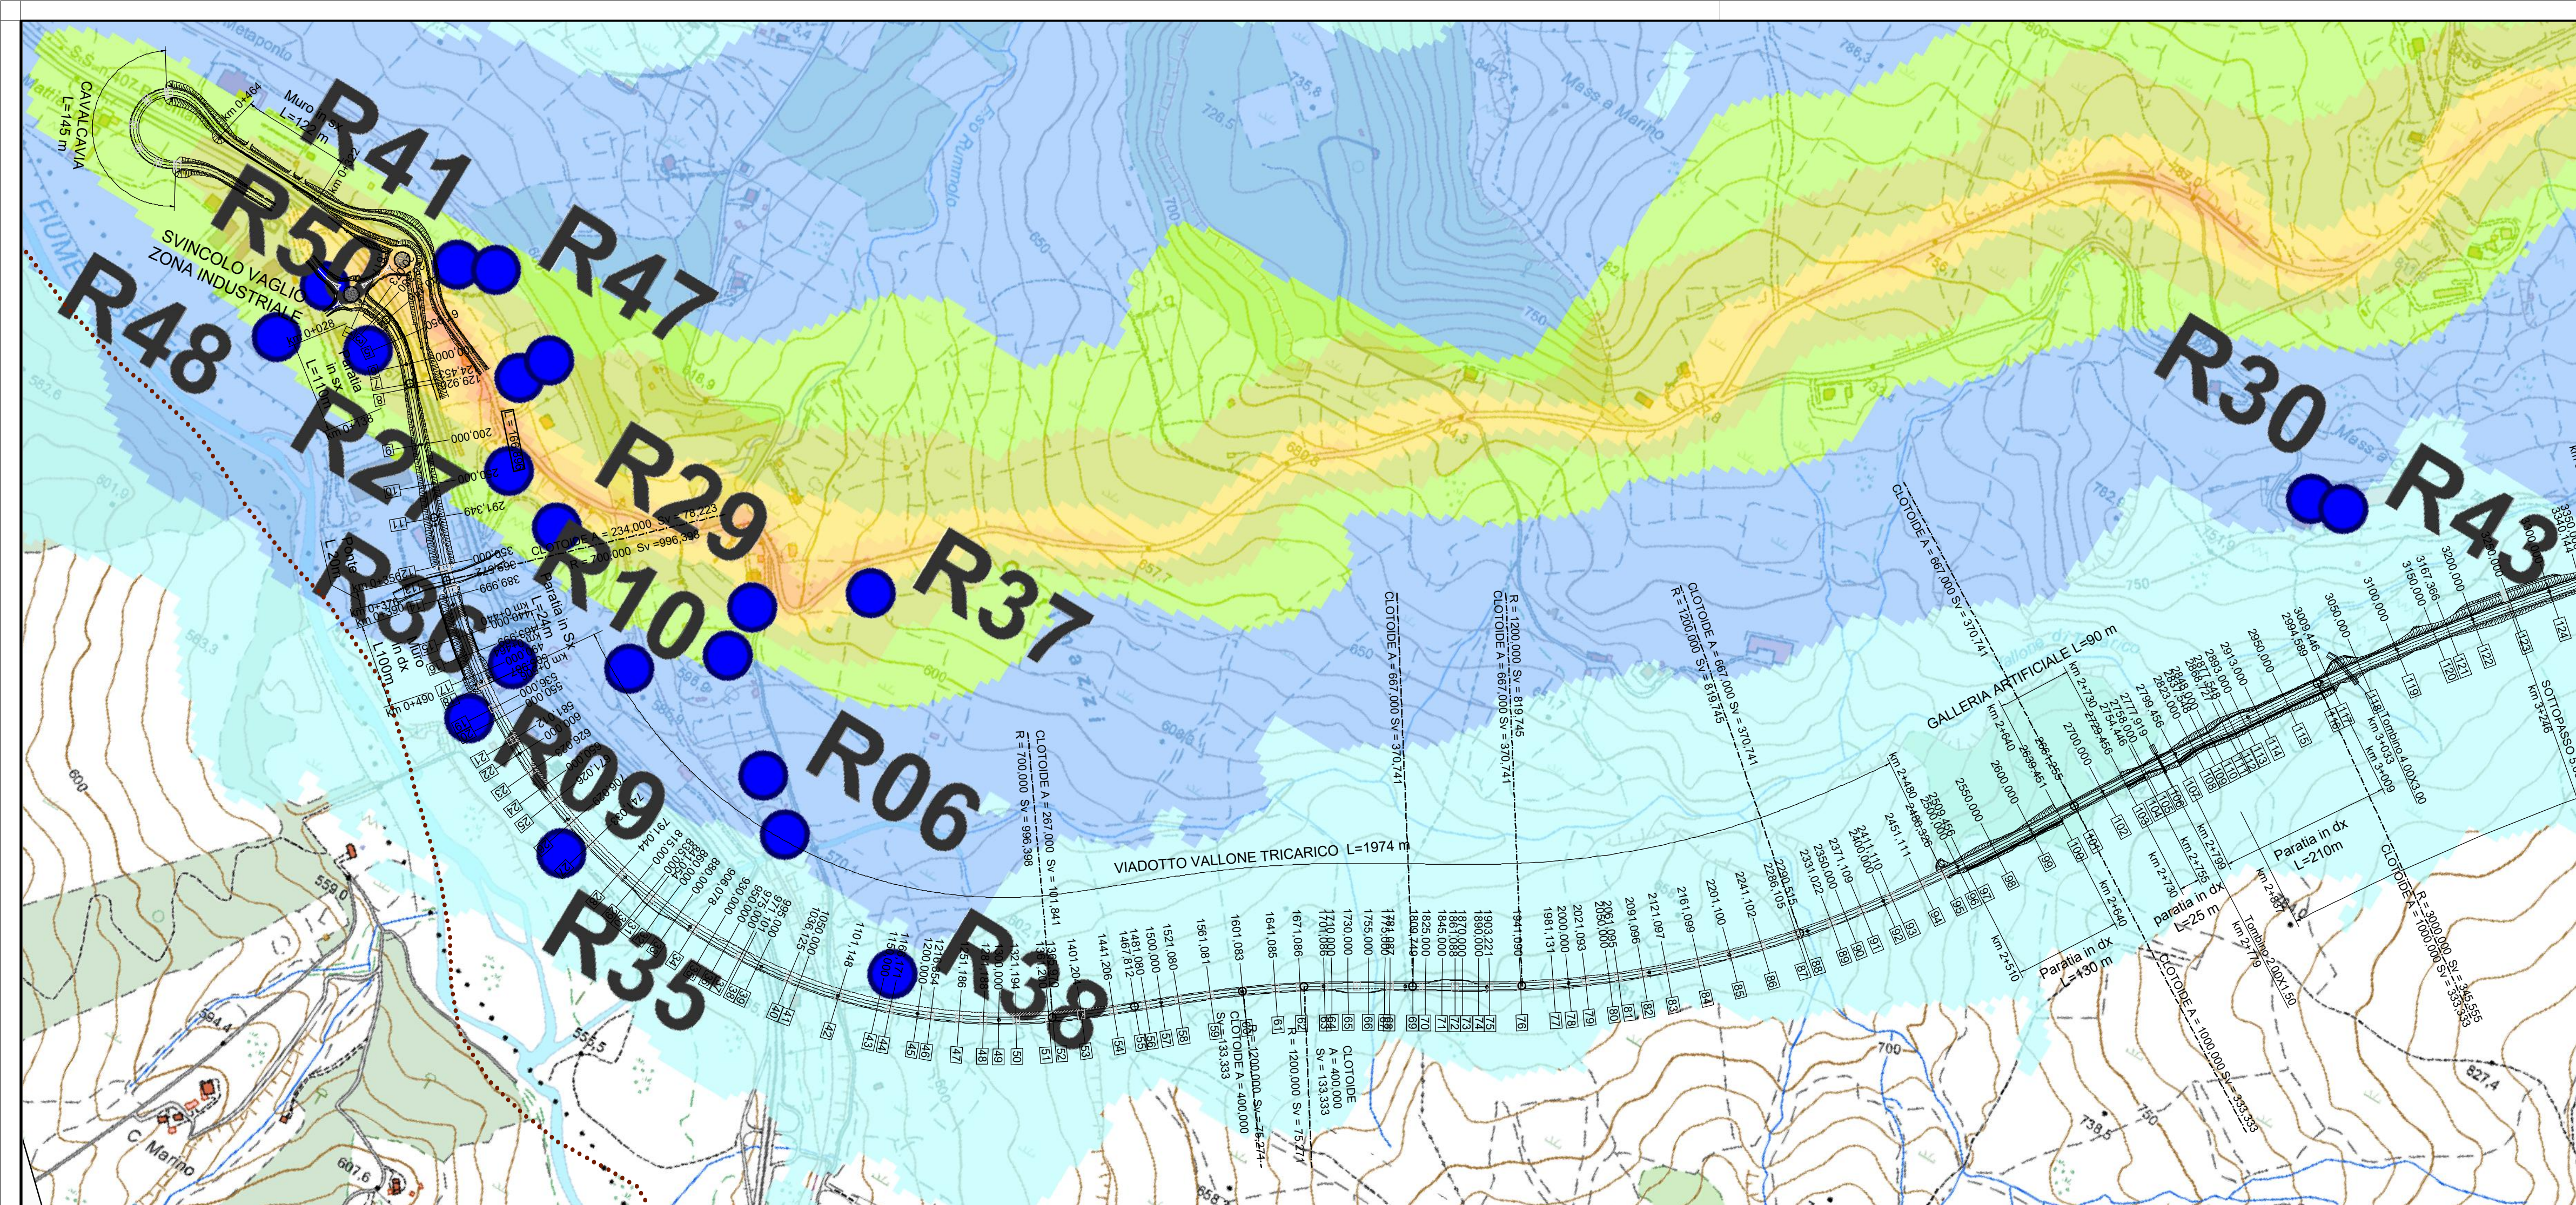
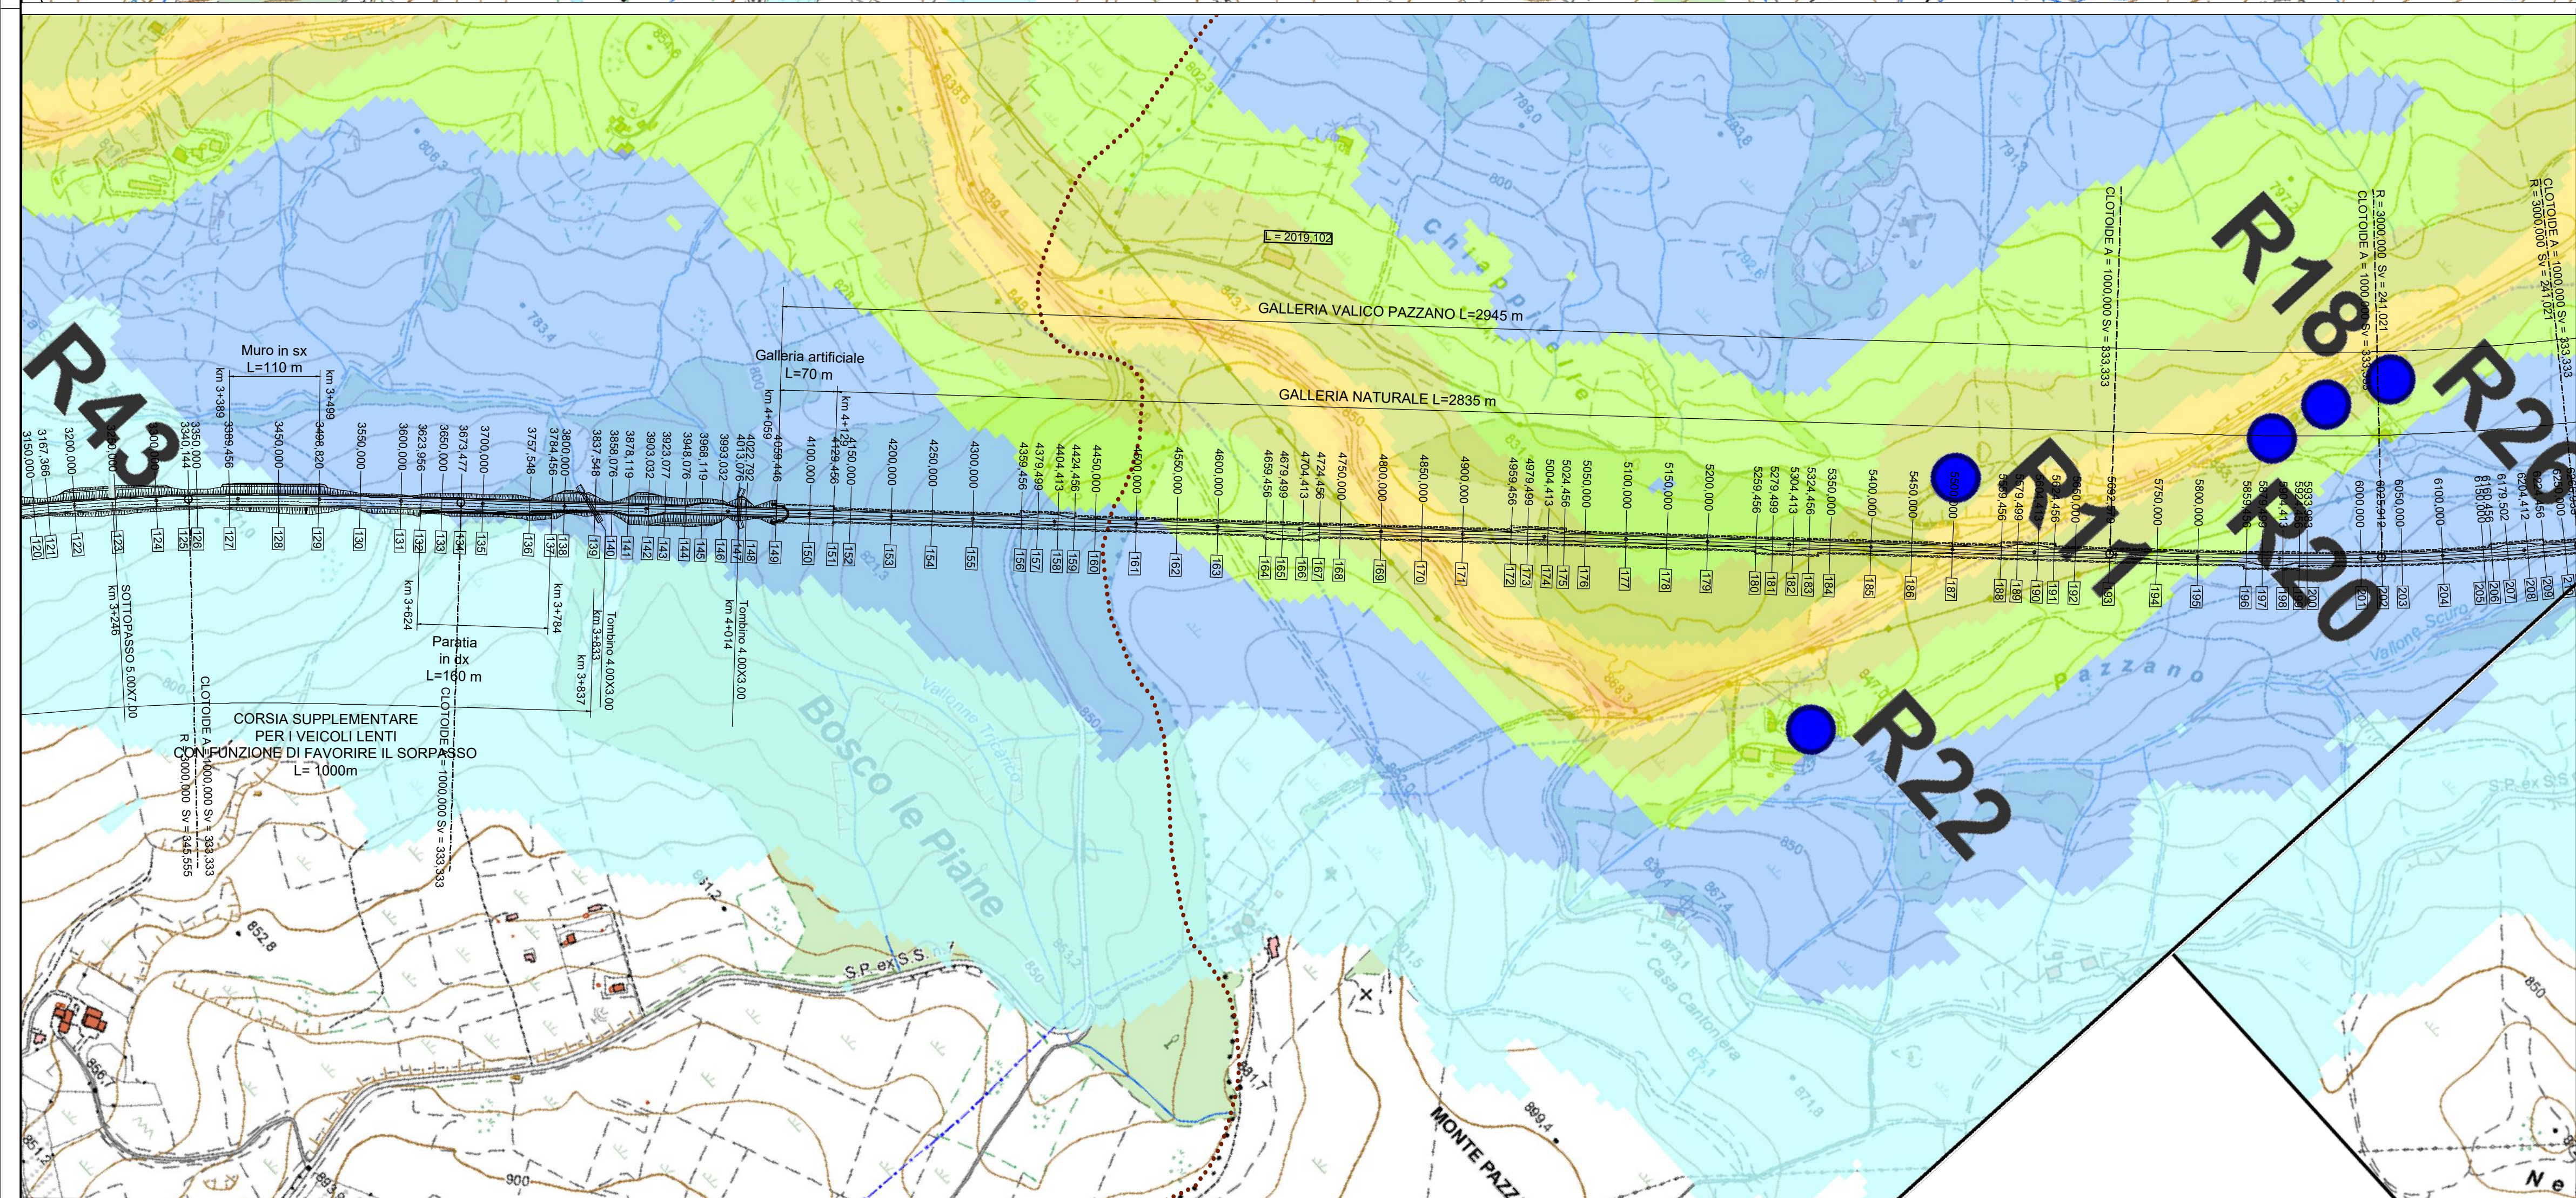


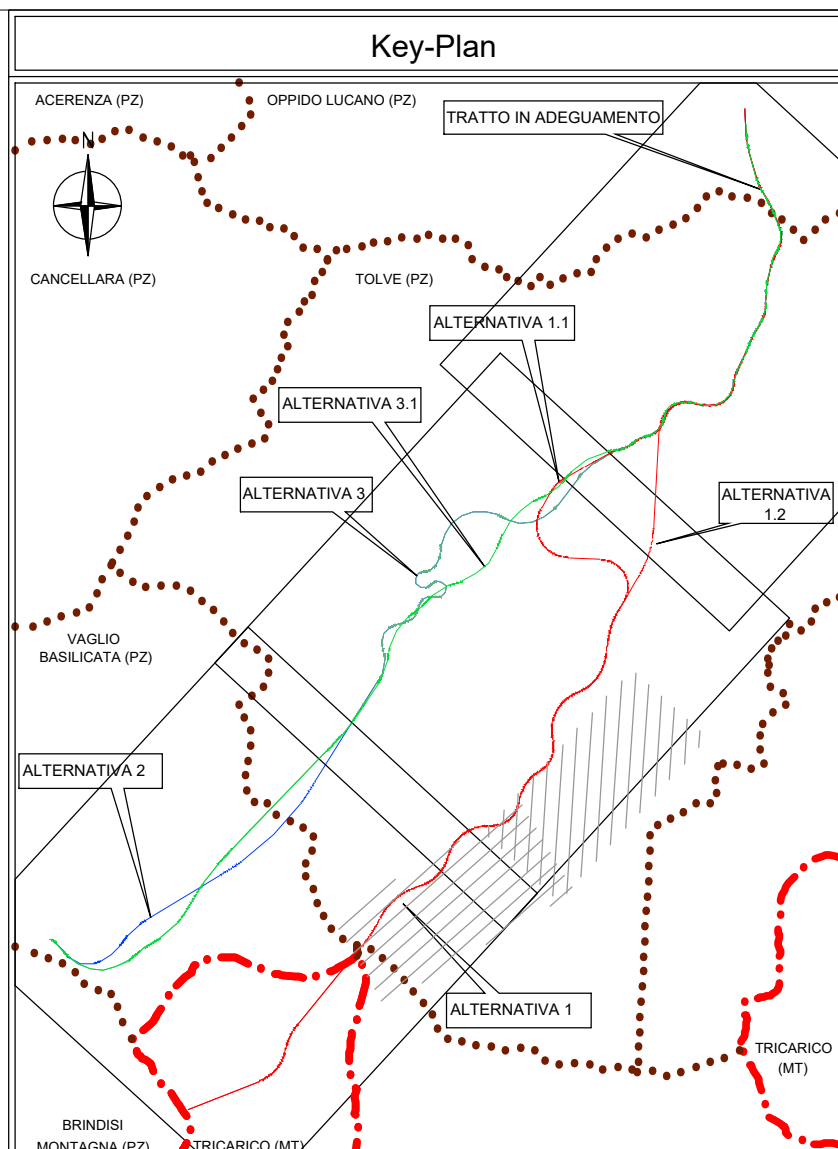

LEGENDA

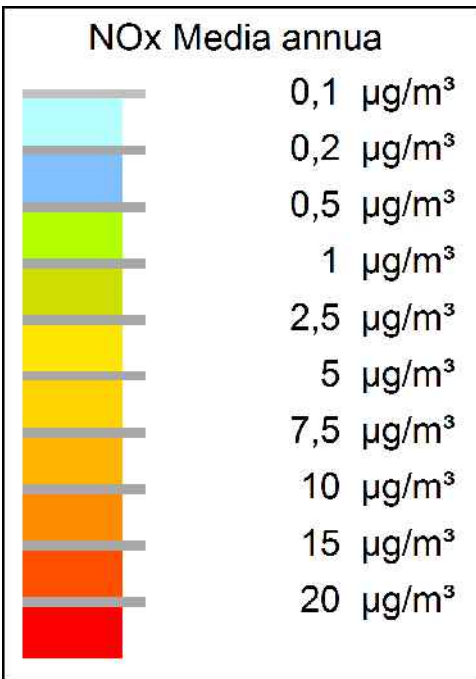

Direzione Progettazione e Realizzazione Lavori

ITINERARIO "SALERNO – POTENZA – BARI"
Adeguamento delle sedi esistenti e tratti di nuova realizzazione IV tratta
da zona industriale Vaglio a svincolo S.P. Oppido S.S. 96

Codice CIG - 70219264A5

PROGETTO DI FATTIBILITA' TECNICO ECONOMICA

ANAS - DIREZIONE PROGETTAZIONE E REALIZZAZIONE LAVORI

IL PROGETTISTA È RESPONSABILE DELL'INTEGRAZIONE DELLE PREVISIONI SPECIALISTICHE (DPR207/10 ART 15 COMMA 3)
Dott. Ing. **GIORGIO GUIDUCCI**
Ordine Ingegneri Provincia di Roma n° 14035/14095

PROGETTAZIONE ATI:

(Mandatari)
GPI INGEGNERIA
GESTIONE PROGETTI INGEGNERIA srl

IL GEOLOGO



Dott. Geol. **Giuseppe Cerchiaro**
Ordine dei geologi della Calabria n. 528

COORDINATORE PER LA SICUREZZA IN FASE DI PROGETTAZIONE

Arch. **Silvia Besozzi**
Ordine Architetti Provincia di Roma n. 10846

VISTO: IL RESP. DEL PROCEDIMENTO

Ing. **Massimiliano Fidenzi**

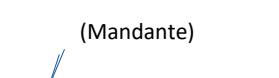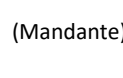

SIA – SCENARIO DI BASE
Aria e clima

Planimetria dei ricettori e concentrazioni inquinanti opzione zero – anno entrata esercizio progetto – Ossidi totali di azoto – Tav. 1 di 4

CODICE PROGETTO		NOME FILE				REVISIONE	SCALA		
LO714APF1801		T00IA20AMBCT24_D							
		CODICE ELAB. T00IA20AMBCT24				D	1:5000		
D	Revisione a seguito istruttoria ANAS					Maggio '24	Ciardullo	Secreti	Guiducci
C	Revisione					Feb. '22	Ciardullo	Secreti	Guiducci
B	Revisione					Dic. '19	Ciardullo	Secreti	Guiducci
A	Emissione					Sett. '19	Ciardullo	Secreti	Guiducci
REV.	DESCRIZIONE					DATA	REDATTO	VERIFICATO	APPROVATO