

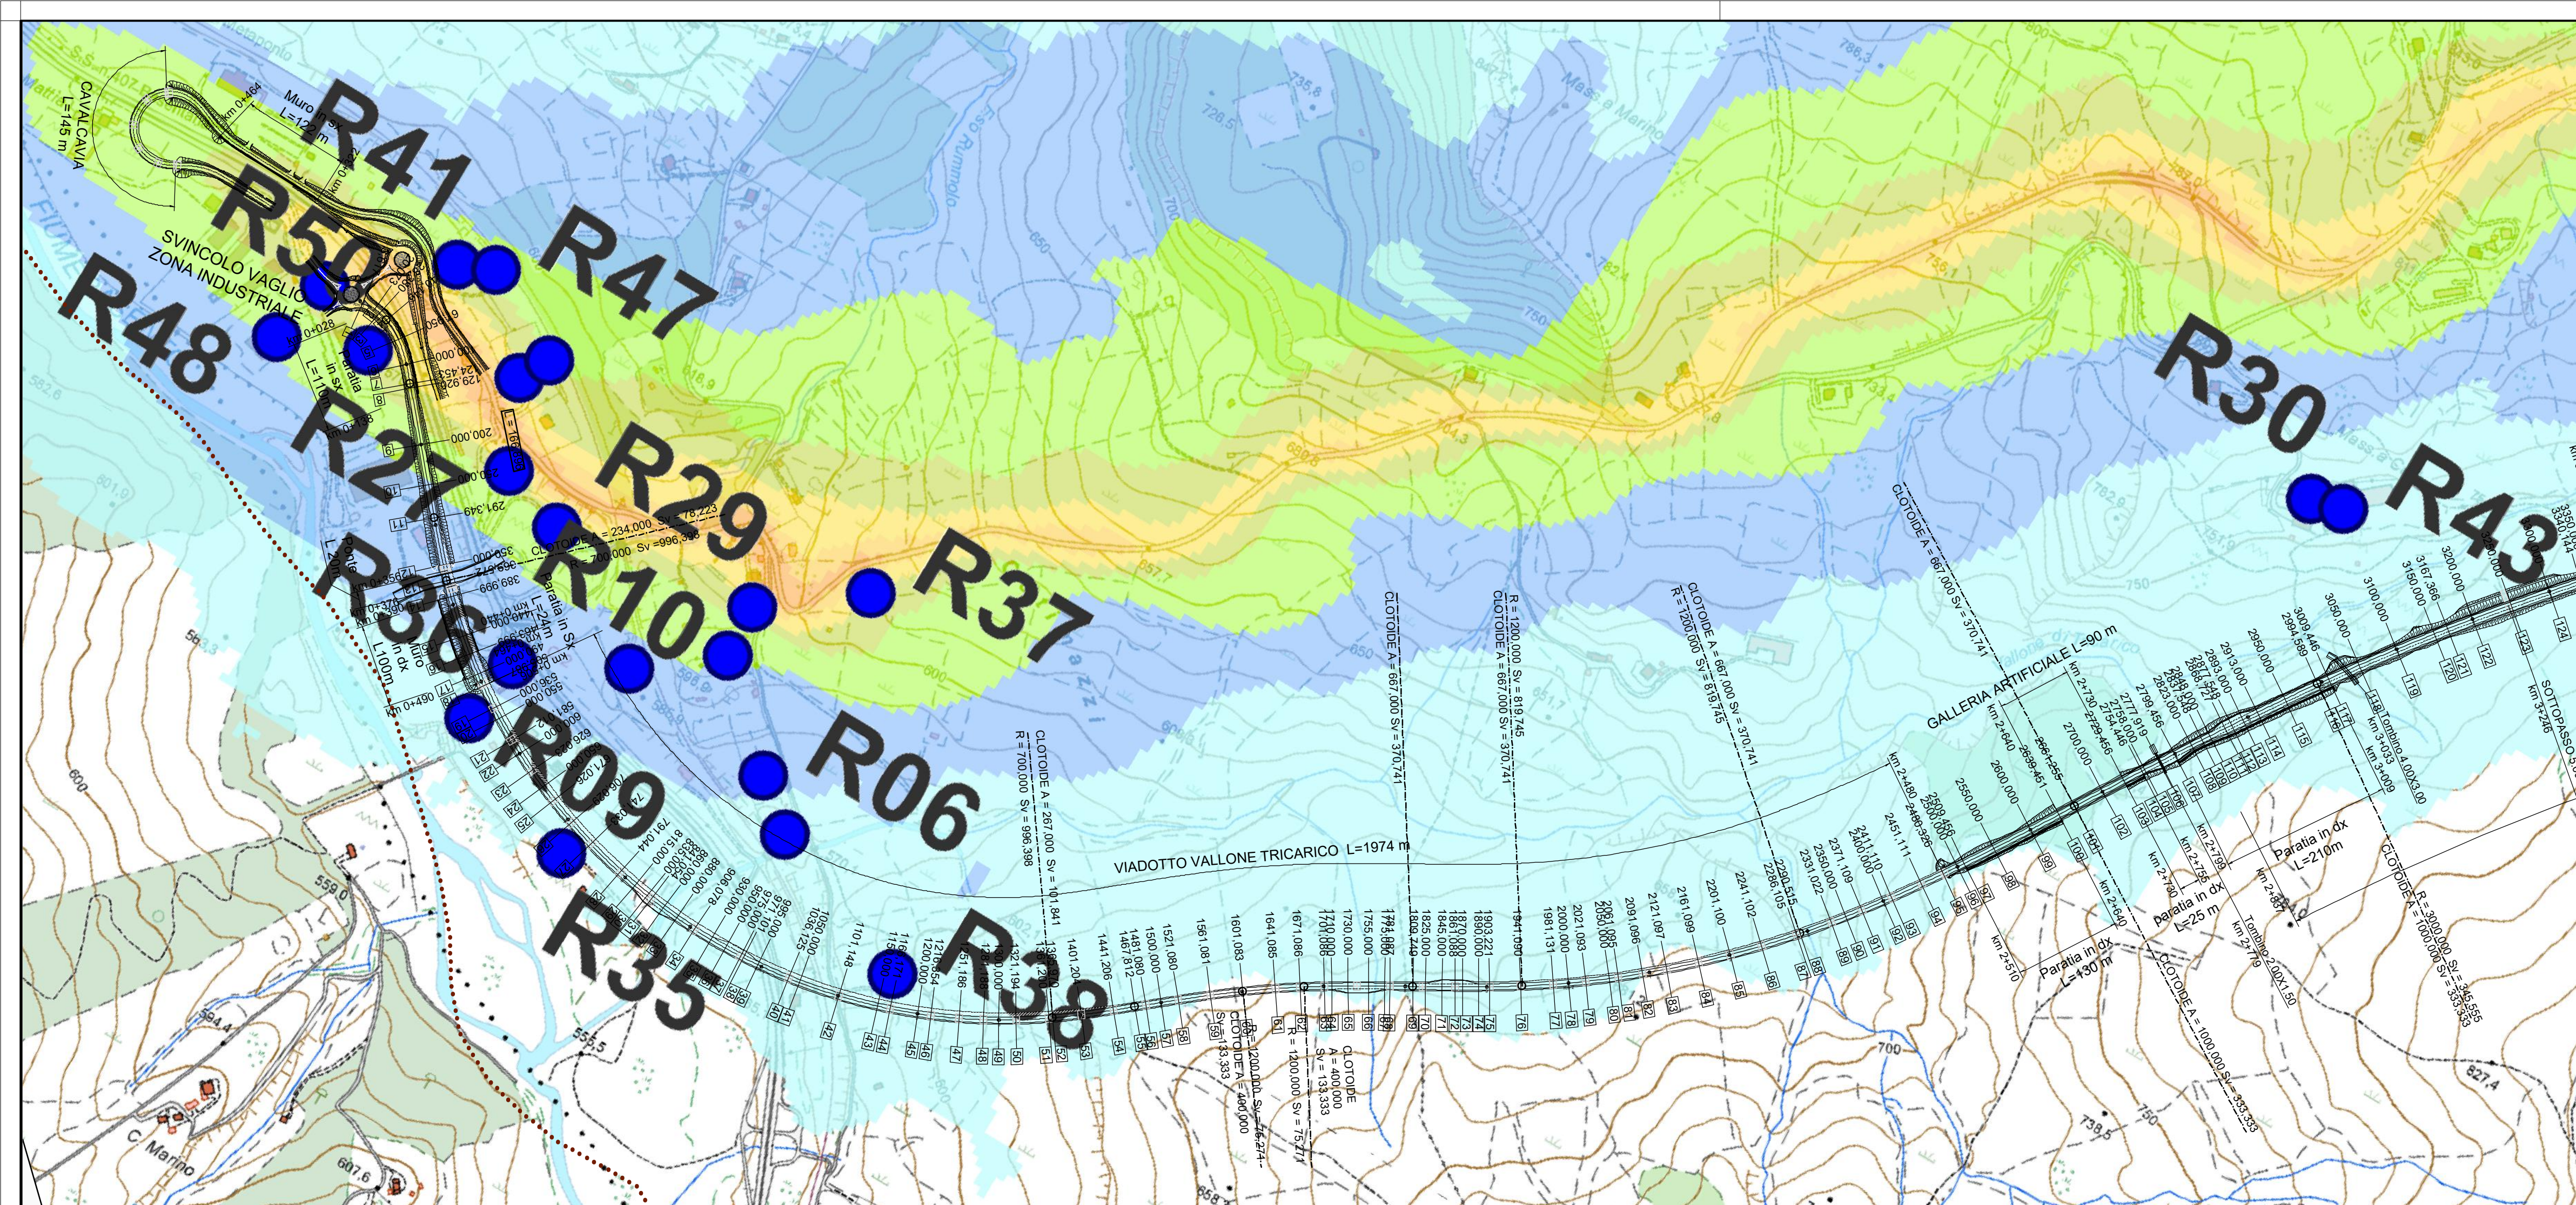
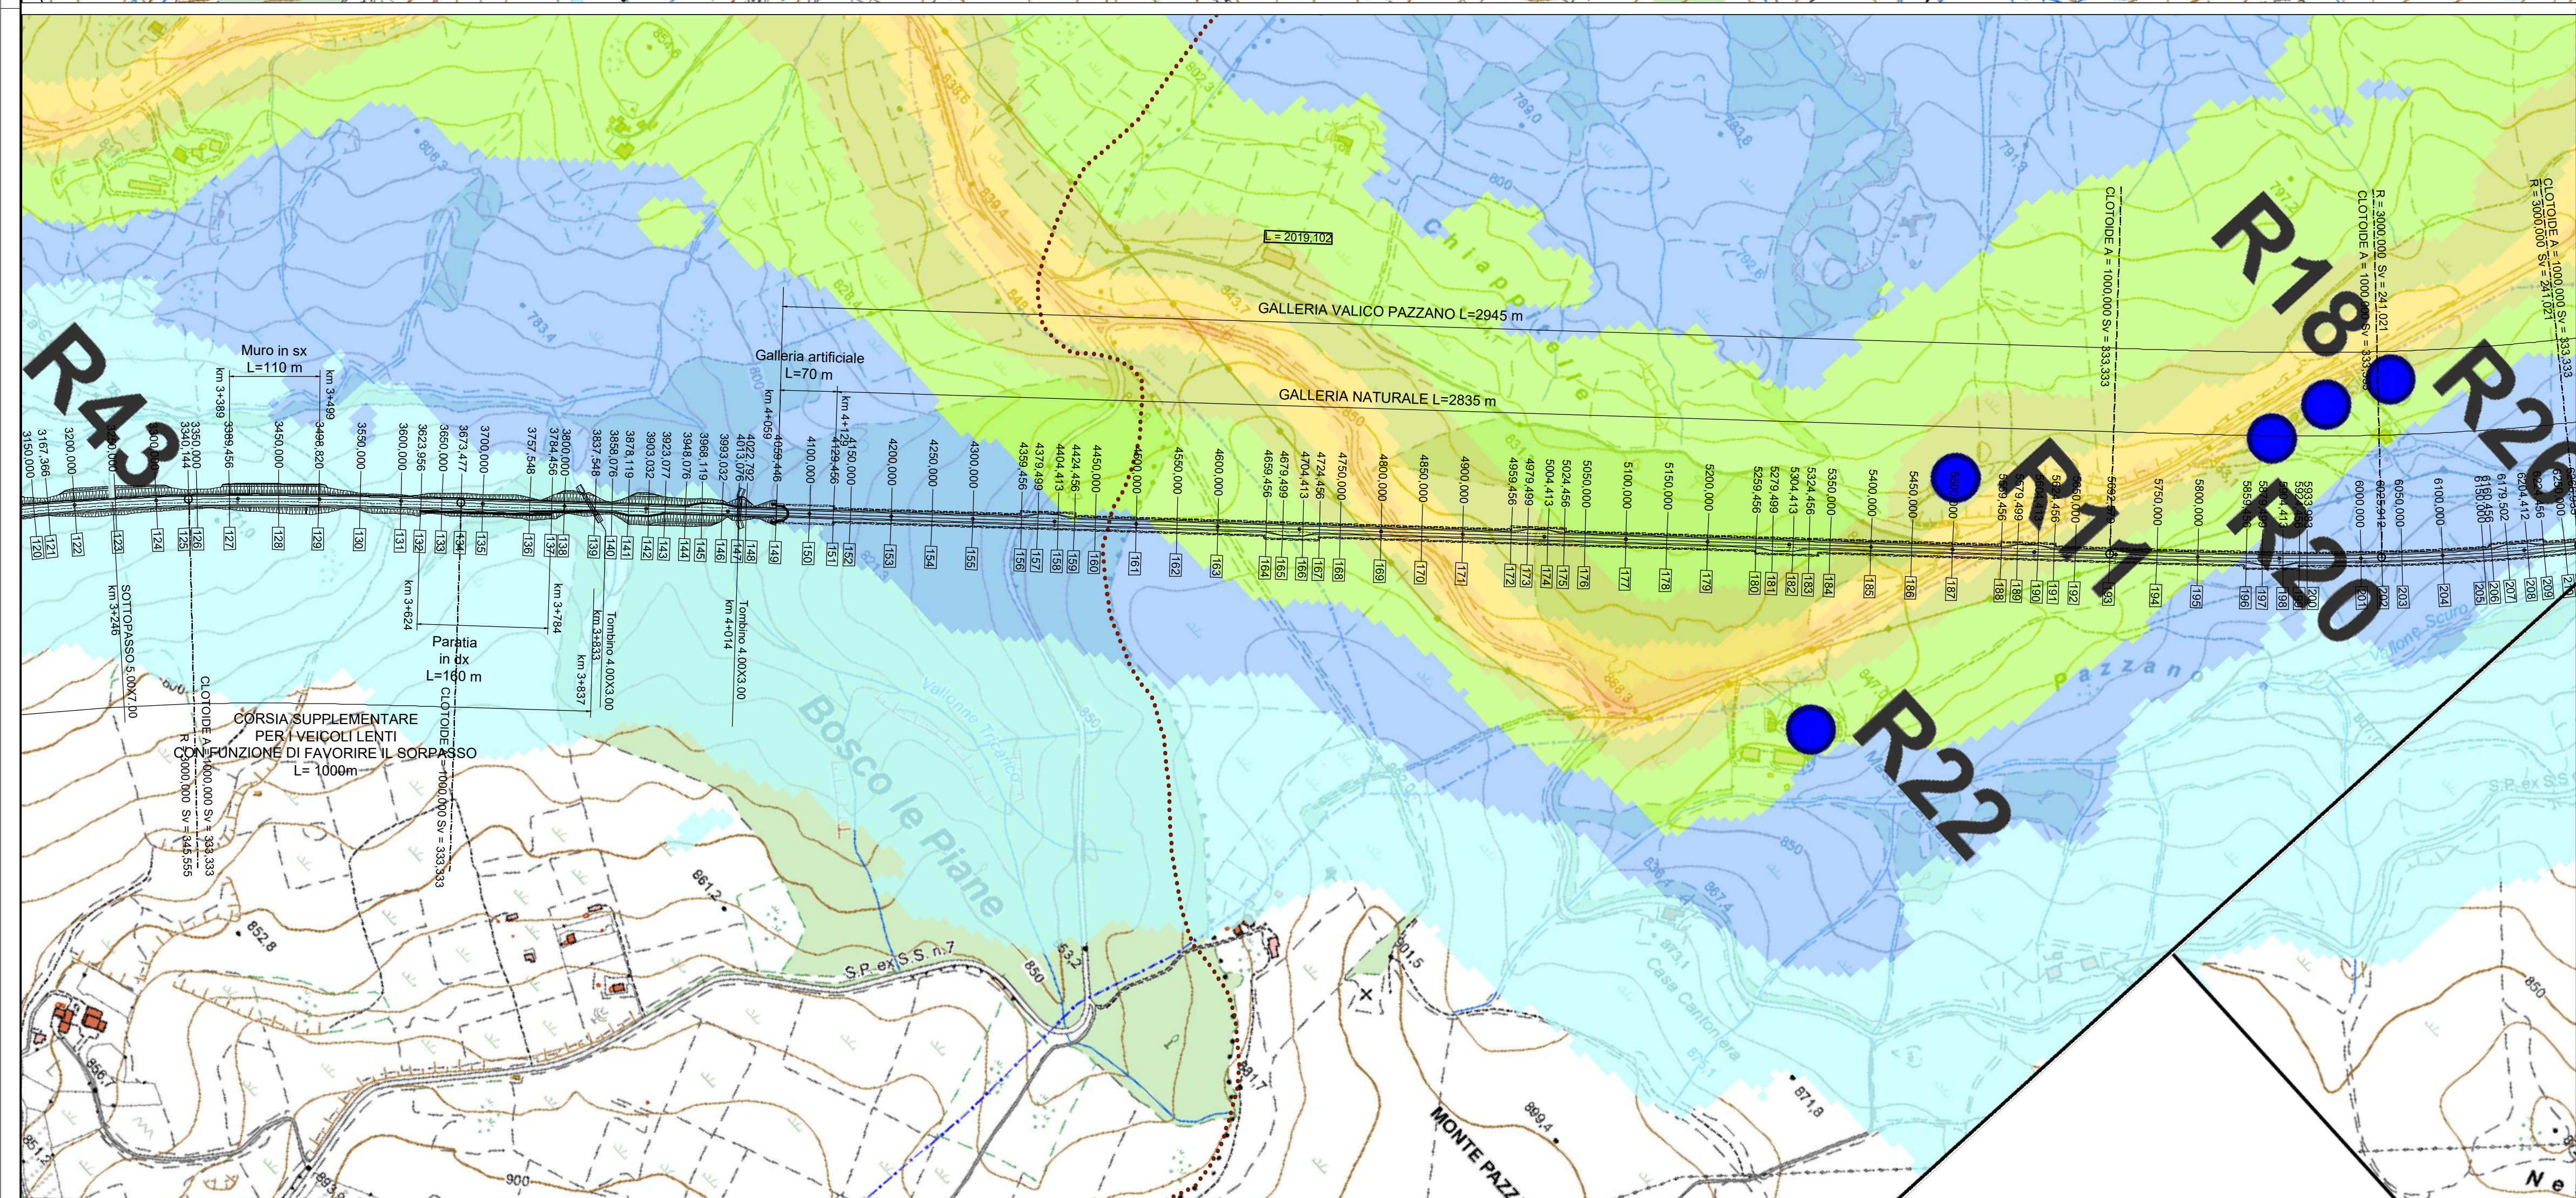


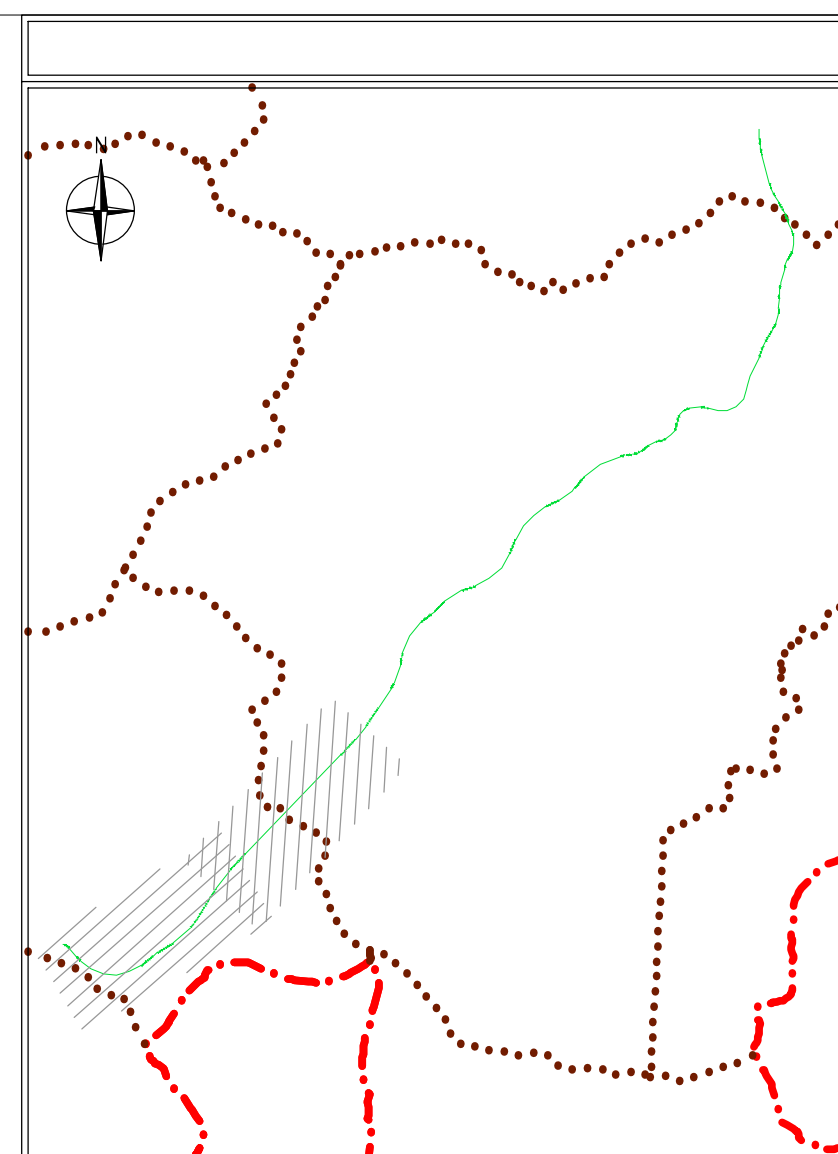

LEGENDA

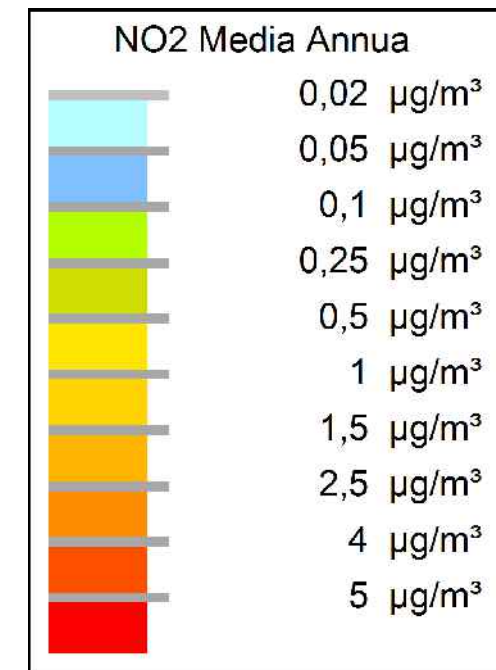

Direzione Progettazione e Realizzazione Lavori

ITINERARIO "SALERNO – POTENZA – BARI"

Adeguamento delle sedi esistenti e tratti di nuova realizzazione IV tratta
da zona industriale Vaglio a svincolo S.P. Oppido S.S. 96

Codice CIG - 70219264A5

PROGETTO DI FATTIBILITA' TECNICO ECONOMICA

ANAS - DIREZIONE PROGETTAZIONE E REALIZZAZIONE LAVORI

IL PROGETTISTA È RESPONSABILE DELL'INTEGRAZIONE DELLE PROVAZIONI SPECIALISTICHE (DPR207/10 ART 15 COMMA 3) Da Ingegneri
Dott. Ing. GIORGIO GUIDUCCI
Ordine Ingegneri Provincia di Roma n. 14035/14036

PROGETTAZIONE ATI:

(Mandatari)
GPINGEGNERIA
GESTIONE PROGETTI INGEGNERIA srl

IL GEOLOGO

Dott. Geol. Giuseppe Cerchiaro
Ordine dei geologi della Calabria n. 528

COORDINATORE PER LA SICUREZZA IN FASE DI PROGETTAZIONE

Arch. Silvia Besozzi
Ordine Architetti Provincia di Roma n. 10846

VISTO: IL RESP. DEL PROCEDIMENTO

Ing. Massimiliano Fidenzi

SIA – SCENARIO DI BASE

Aria e clima

Planimetria dei ricettori e concentrazioni inquinanti opzione zero – anno entrata esercizio progetto – Biossido di azoto – Tav. 1 di 4

CODICE PROGETTO		NOME FILE			REVISIONE	SCALA	
T00IA20AMBCT34_D							
CODICE ELAB.		T00IA20AMBCT34			D	1:5000	
D	Revisione a seguito istruttoria ANAS			Maggio '24	Ciardullo	Secreti	Guiducci
C	Revisione			Feb. '22	Ciardullo	Secreti	Guiducci
B	Revisione			Dic. '19	Ciardullo	Secreti	Guiducci
A	Emissione			Sett. '19	Ciardullo	Secreti	Guiducci
REV.	DESCRIZIONE			DATA	REDATTO	VERIFICATO	APPROVATO