

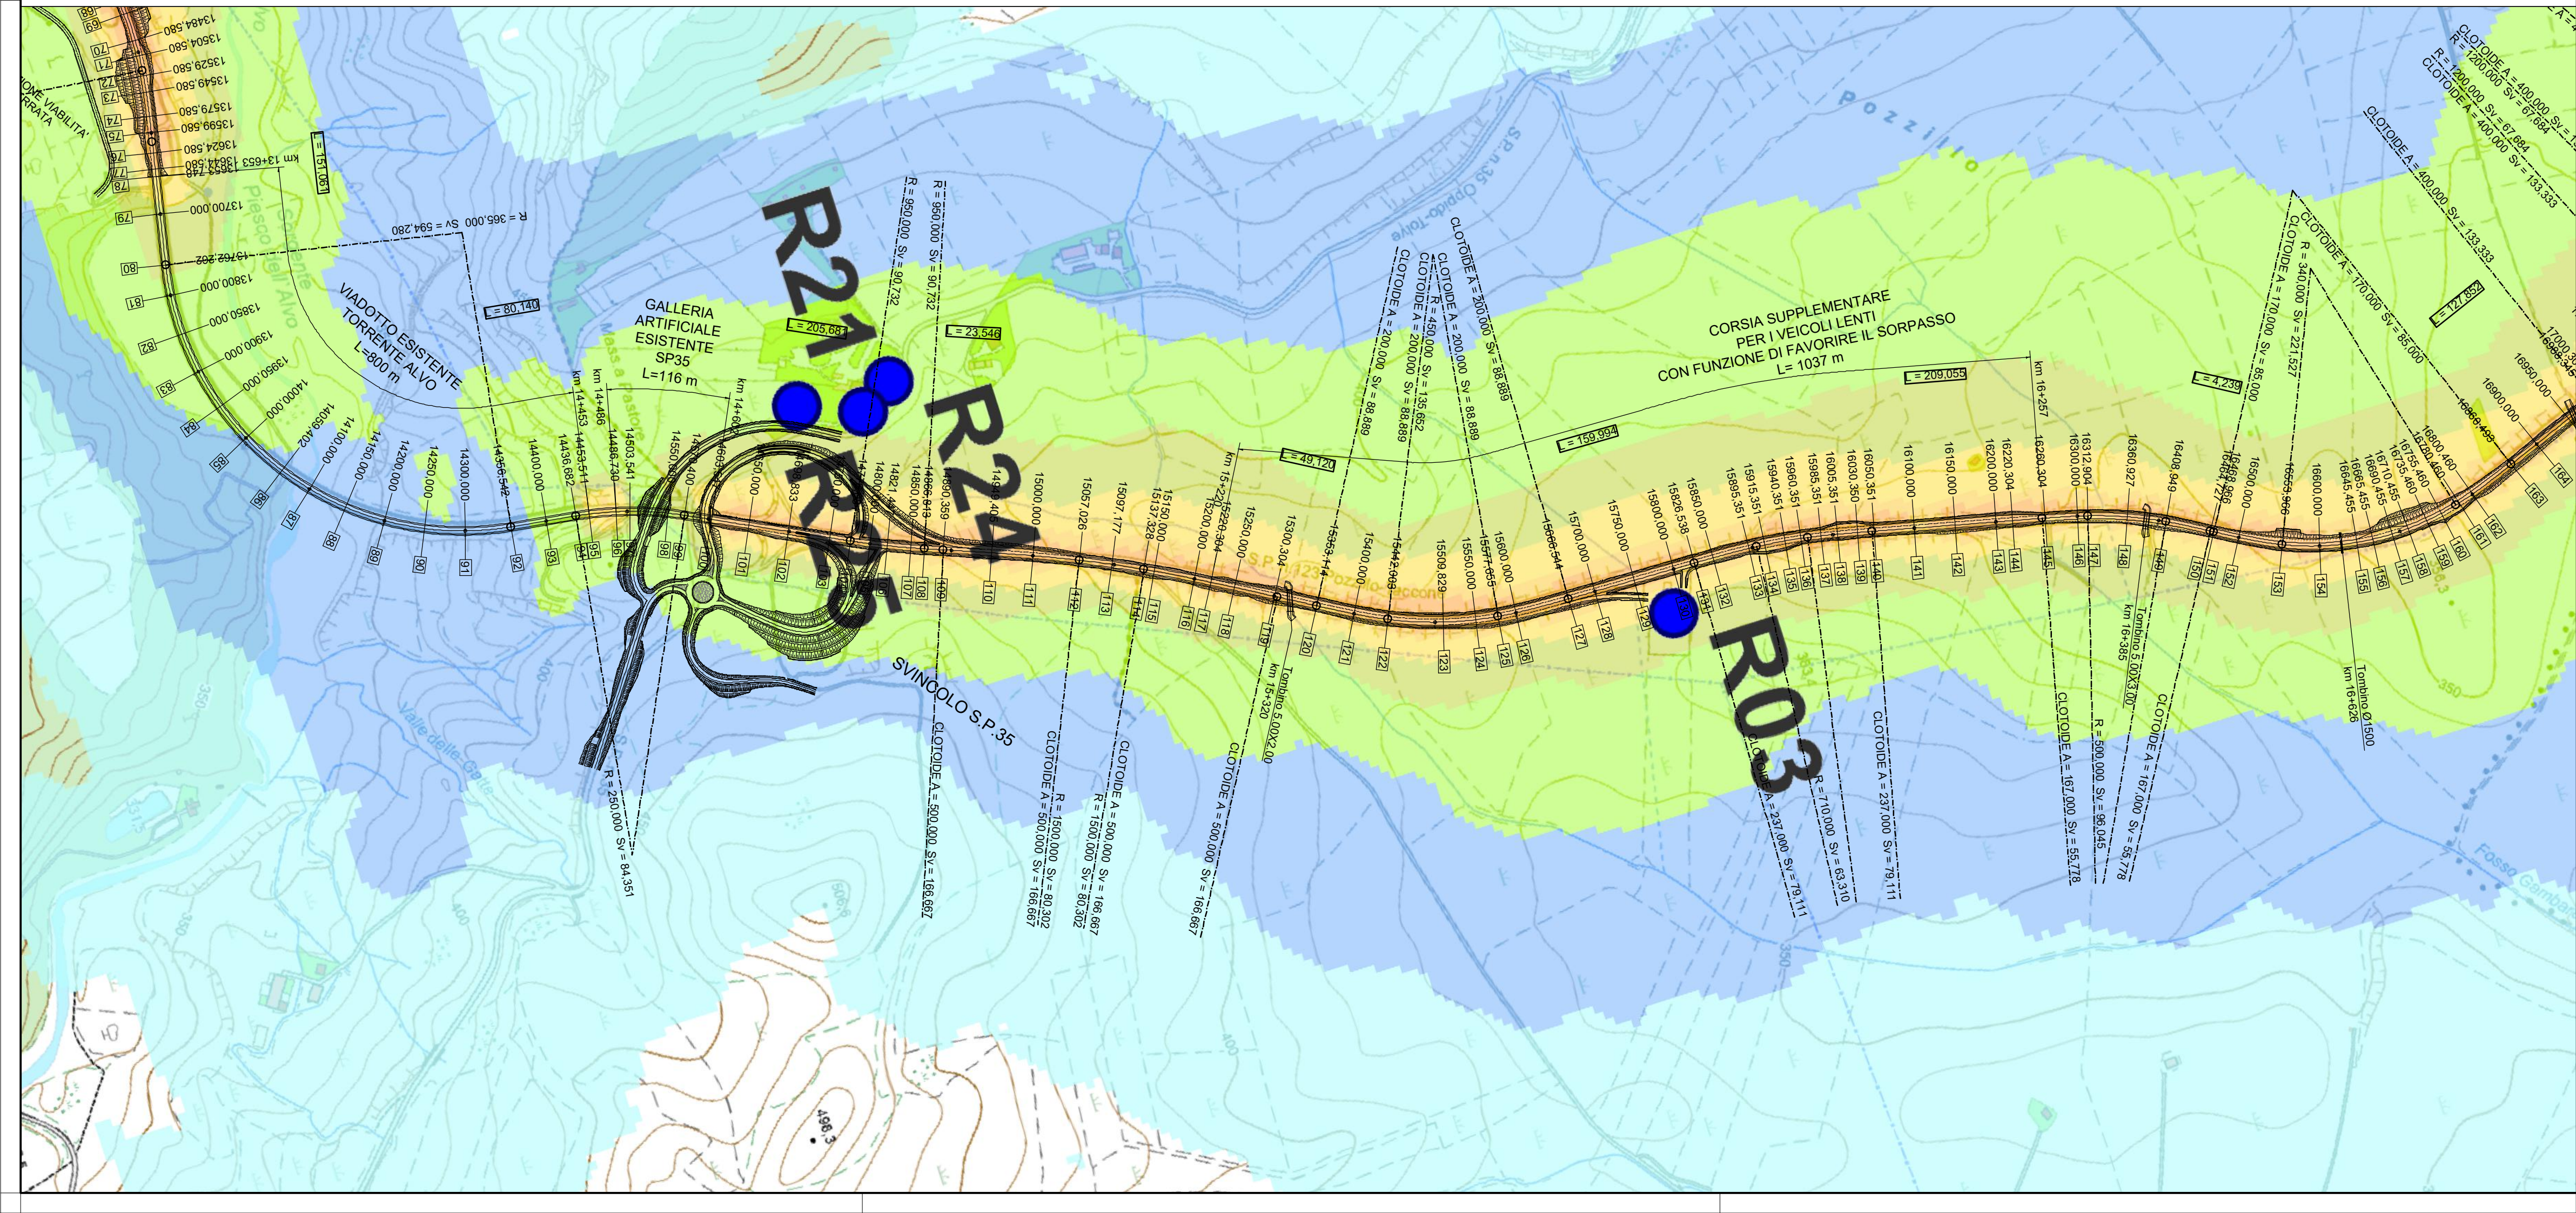
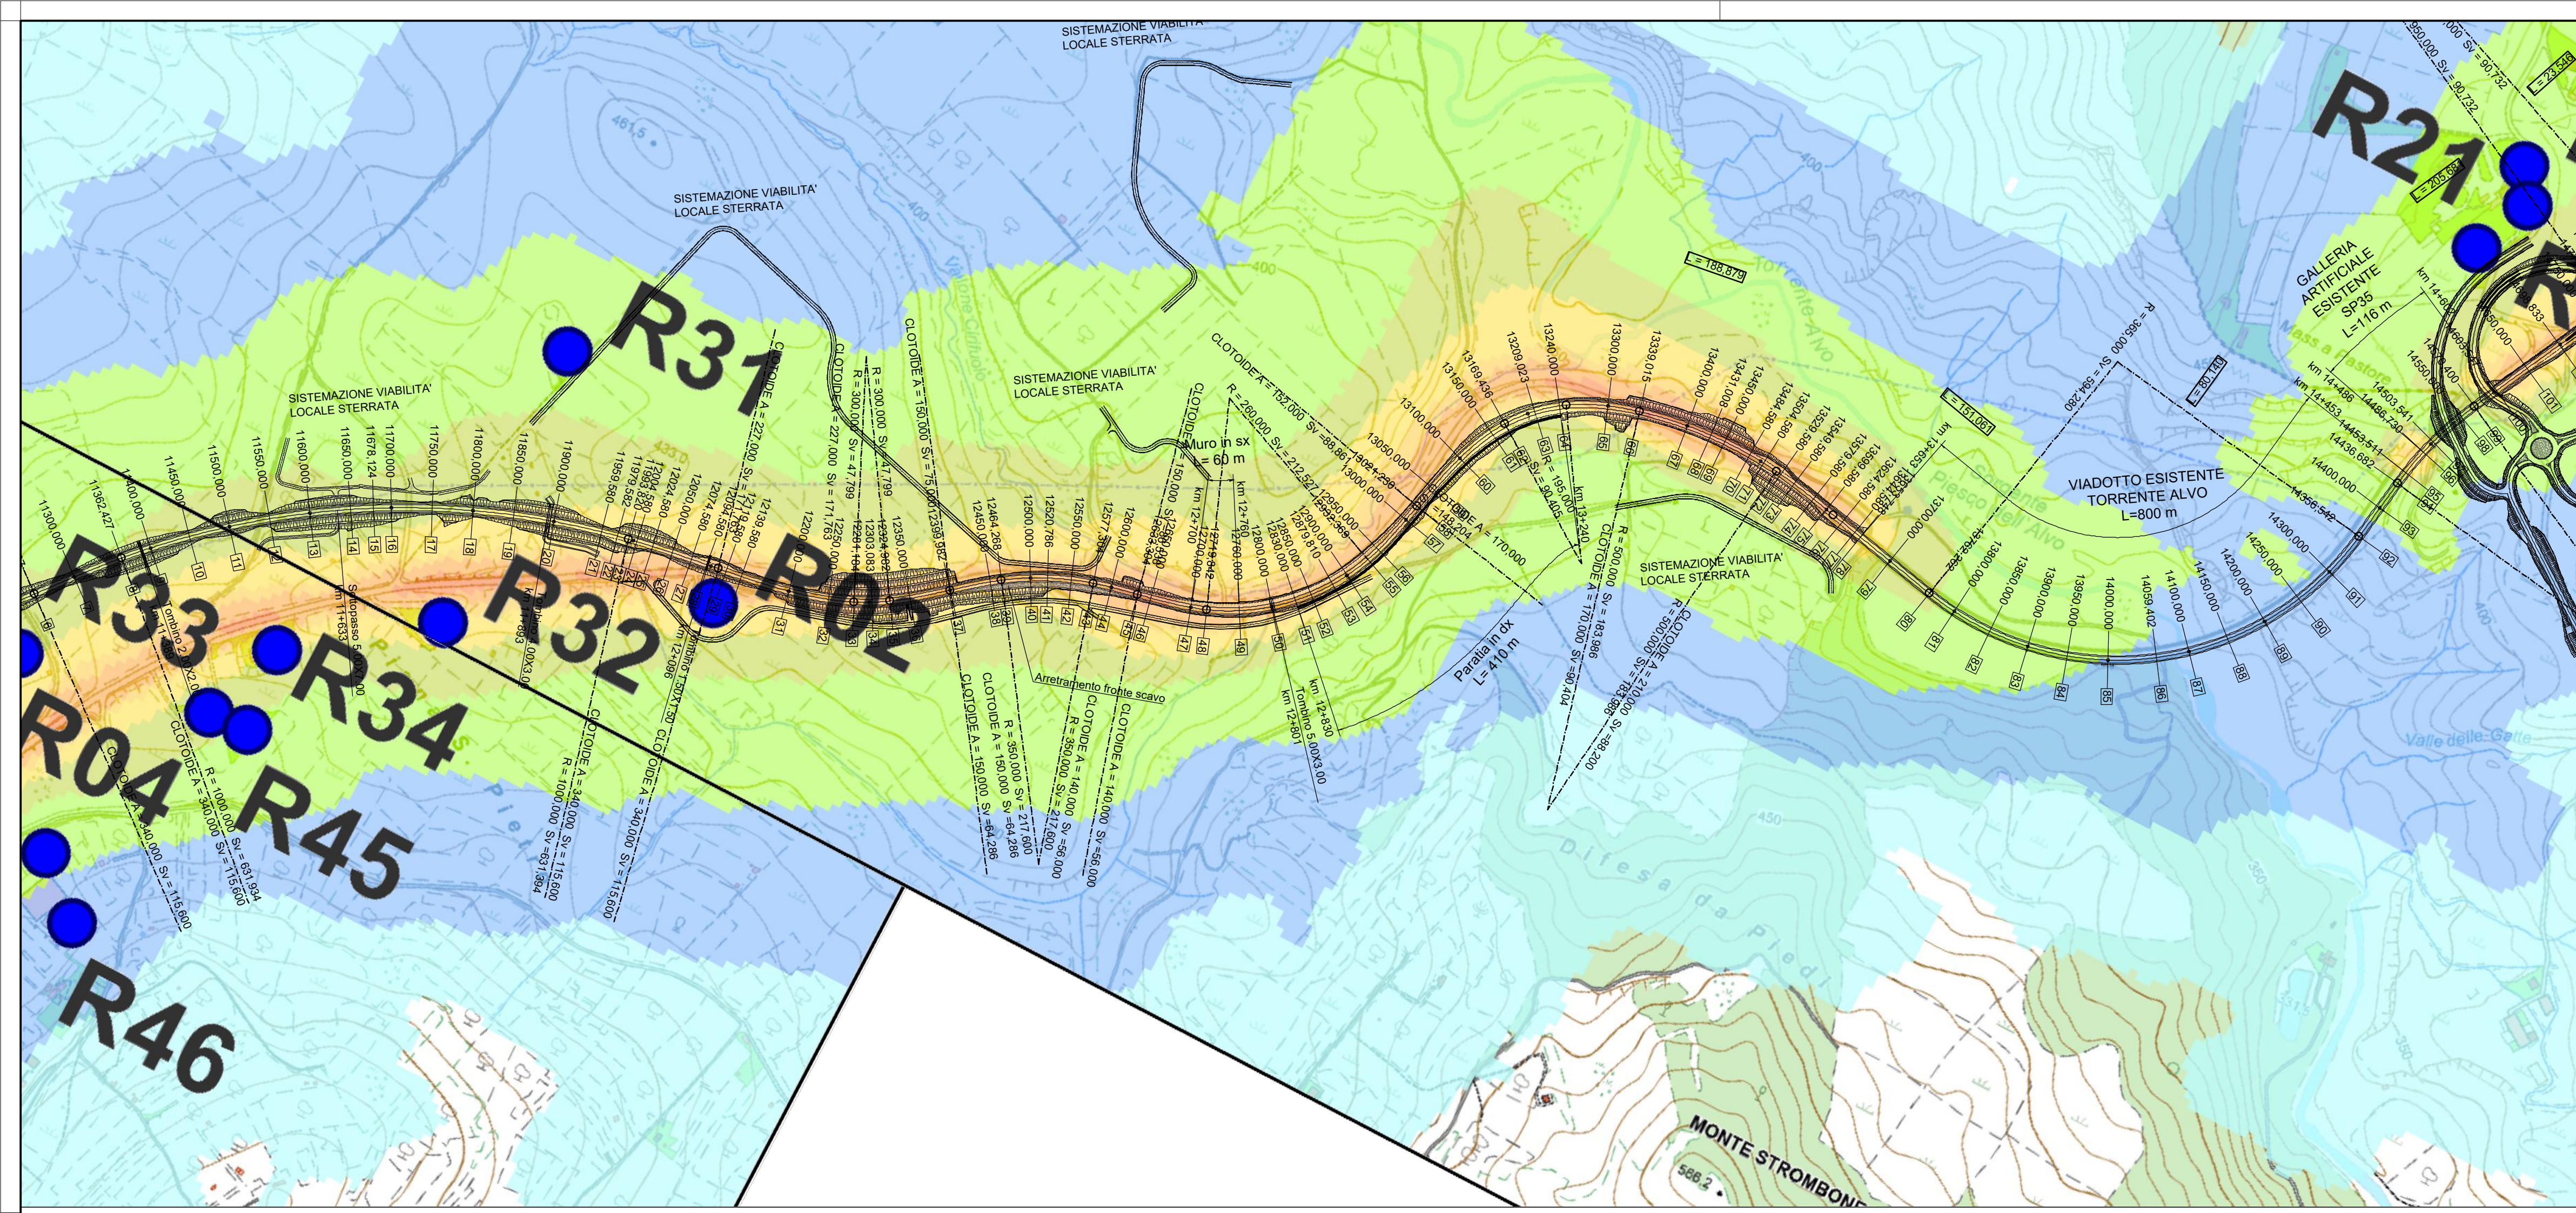


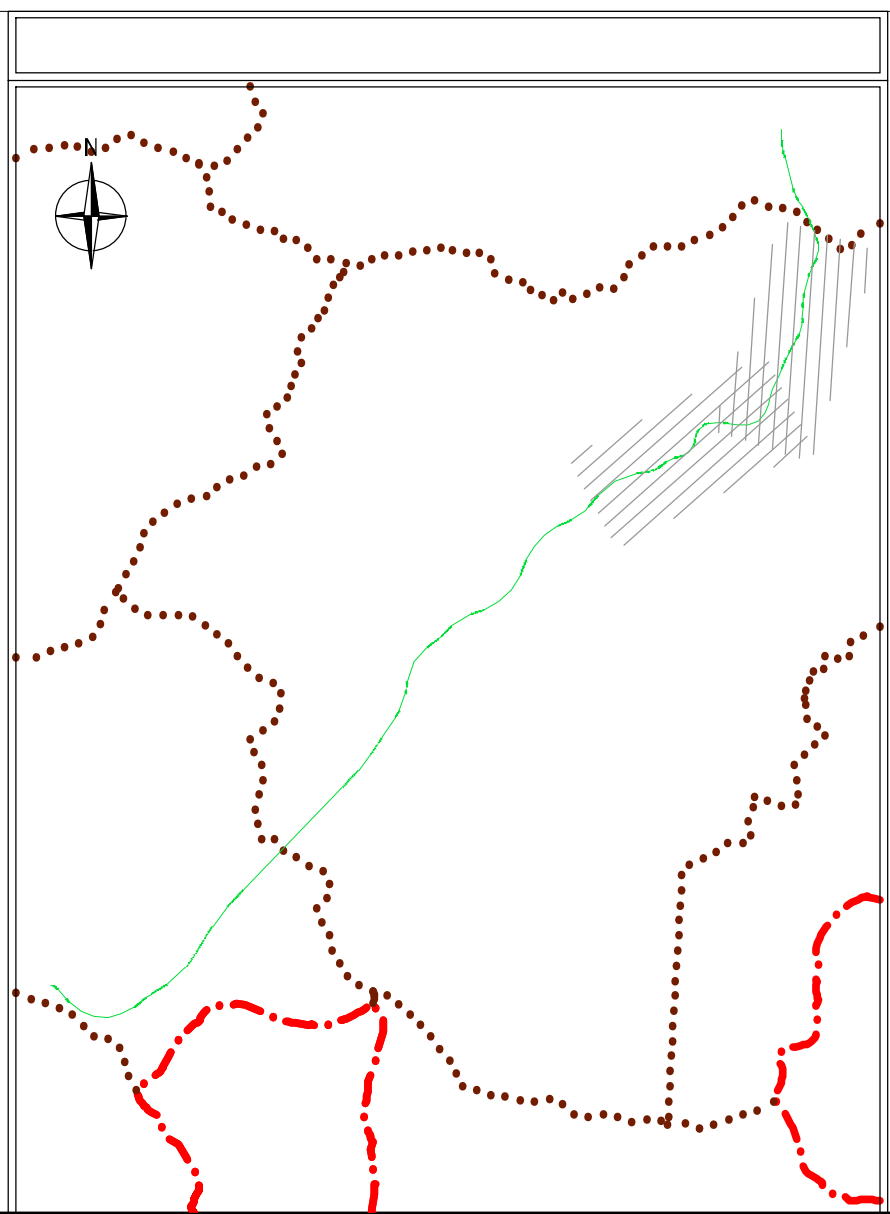

LEGENDA

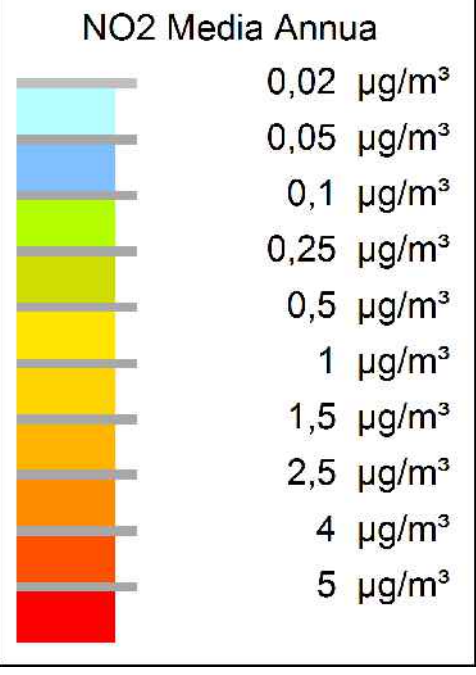

Direzione Progettazione e Realizzazione Lavori

ITINERARIO "SALERNO – POTENZA – BARI"
Adeguamento delle sedi esistenti e tratti di nuova realizzazione IV tratta
da zona industriale Vaglio a svincolo S.P. Oppido S.S. 96

Codice CIG - 70219264A5

PROGETTO DI FATTIBILITA' TECNICO ECONOMICA

ANAS - DIREZIONE PROGETTAZIONE E REALIZZAZIONE LAVORI

IL PROGETTISTA E RESPONSABILE DELL'INTEGRAZIONE CON LE ATTIVITA' SPECIALISTICHE (DPR207/10 ART 15 COMMA 3)
Dott. Ing. GIORGIO GUIDUCCI
Ordine Ingegneri Provincia di Roma n. 1403/14035

PROGETTAZIONE ATI:

(Mandatari)



(Mandante)



(Mandante)



IL GEOLOGO
Dott. Geol. Giuseppe Cerchiaro
Ordine dei geologi della Calabria n. 528

COORDINATORE PER LA SICUREZZA IN FASE DI PROGETTAZIONE
Arch. Silvia Besozzi
Ordine Architetti Provincia di Roma n. 10846

VISTO: IL RESP. DEL PROCEDIMENTO
Ing. Massimiliano Fidenzi

SIA – SCENARIO DI BASE

Aria e clima

Planimetria dei ricettori e concentrazioni inquinanti opzione zero – anno entrata esercizio progetto – Biossido di azoto – Tav. 3 di 4

CODICE PROGETTO		NOME FILE		REVISIONE	SCALA	
L0714APF1801		T00IA20AMBCT36_D				
CODICE ELAB.		T00IA20AMBCT36		D	1:5000	
D	Revisione a seguito istruttoria ANAS		Maggio '24	Ciardullo	Secreti	Guiducci
C	Revisione		Feb. '22	Ciardullo	Secreti	Guiducci
B	Revisione		Dic. '19	Ciardullo	Secreti	Guiducci
A	Emissione		Sett. '19	Ciardullo	Secreti	Guiducci
REV.	DESCRIZIONE		DATA	REDATTO	VERIFICATO	APPROVATO