

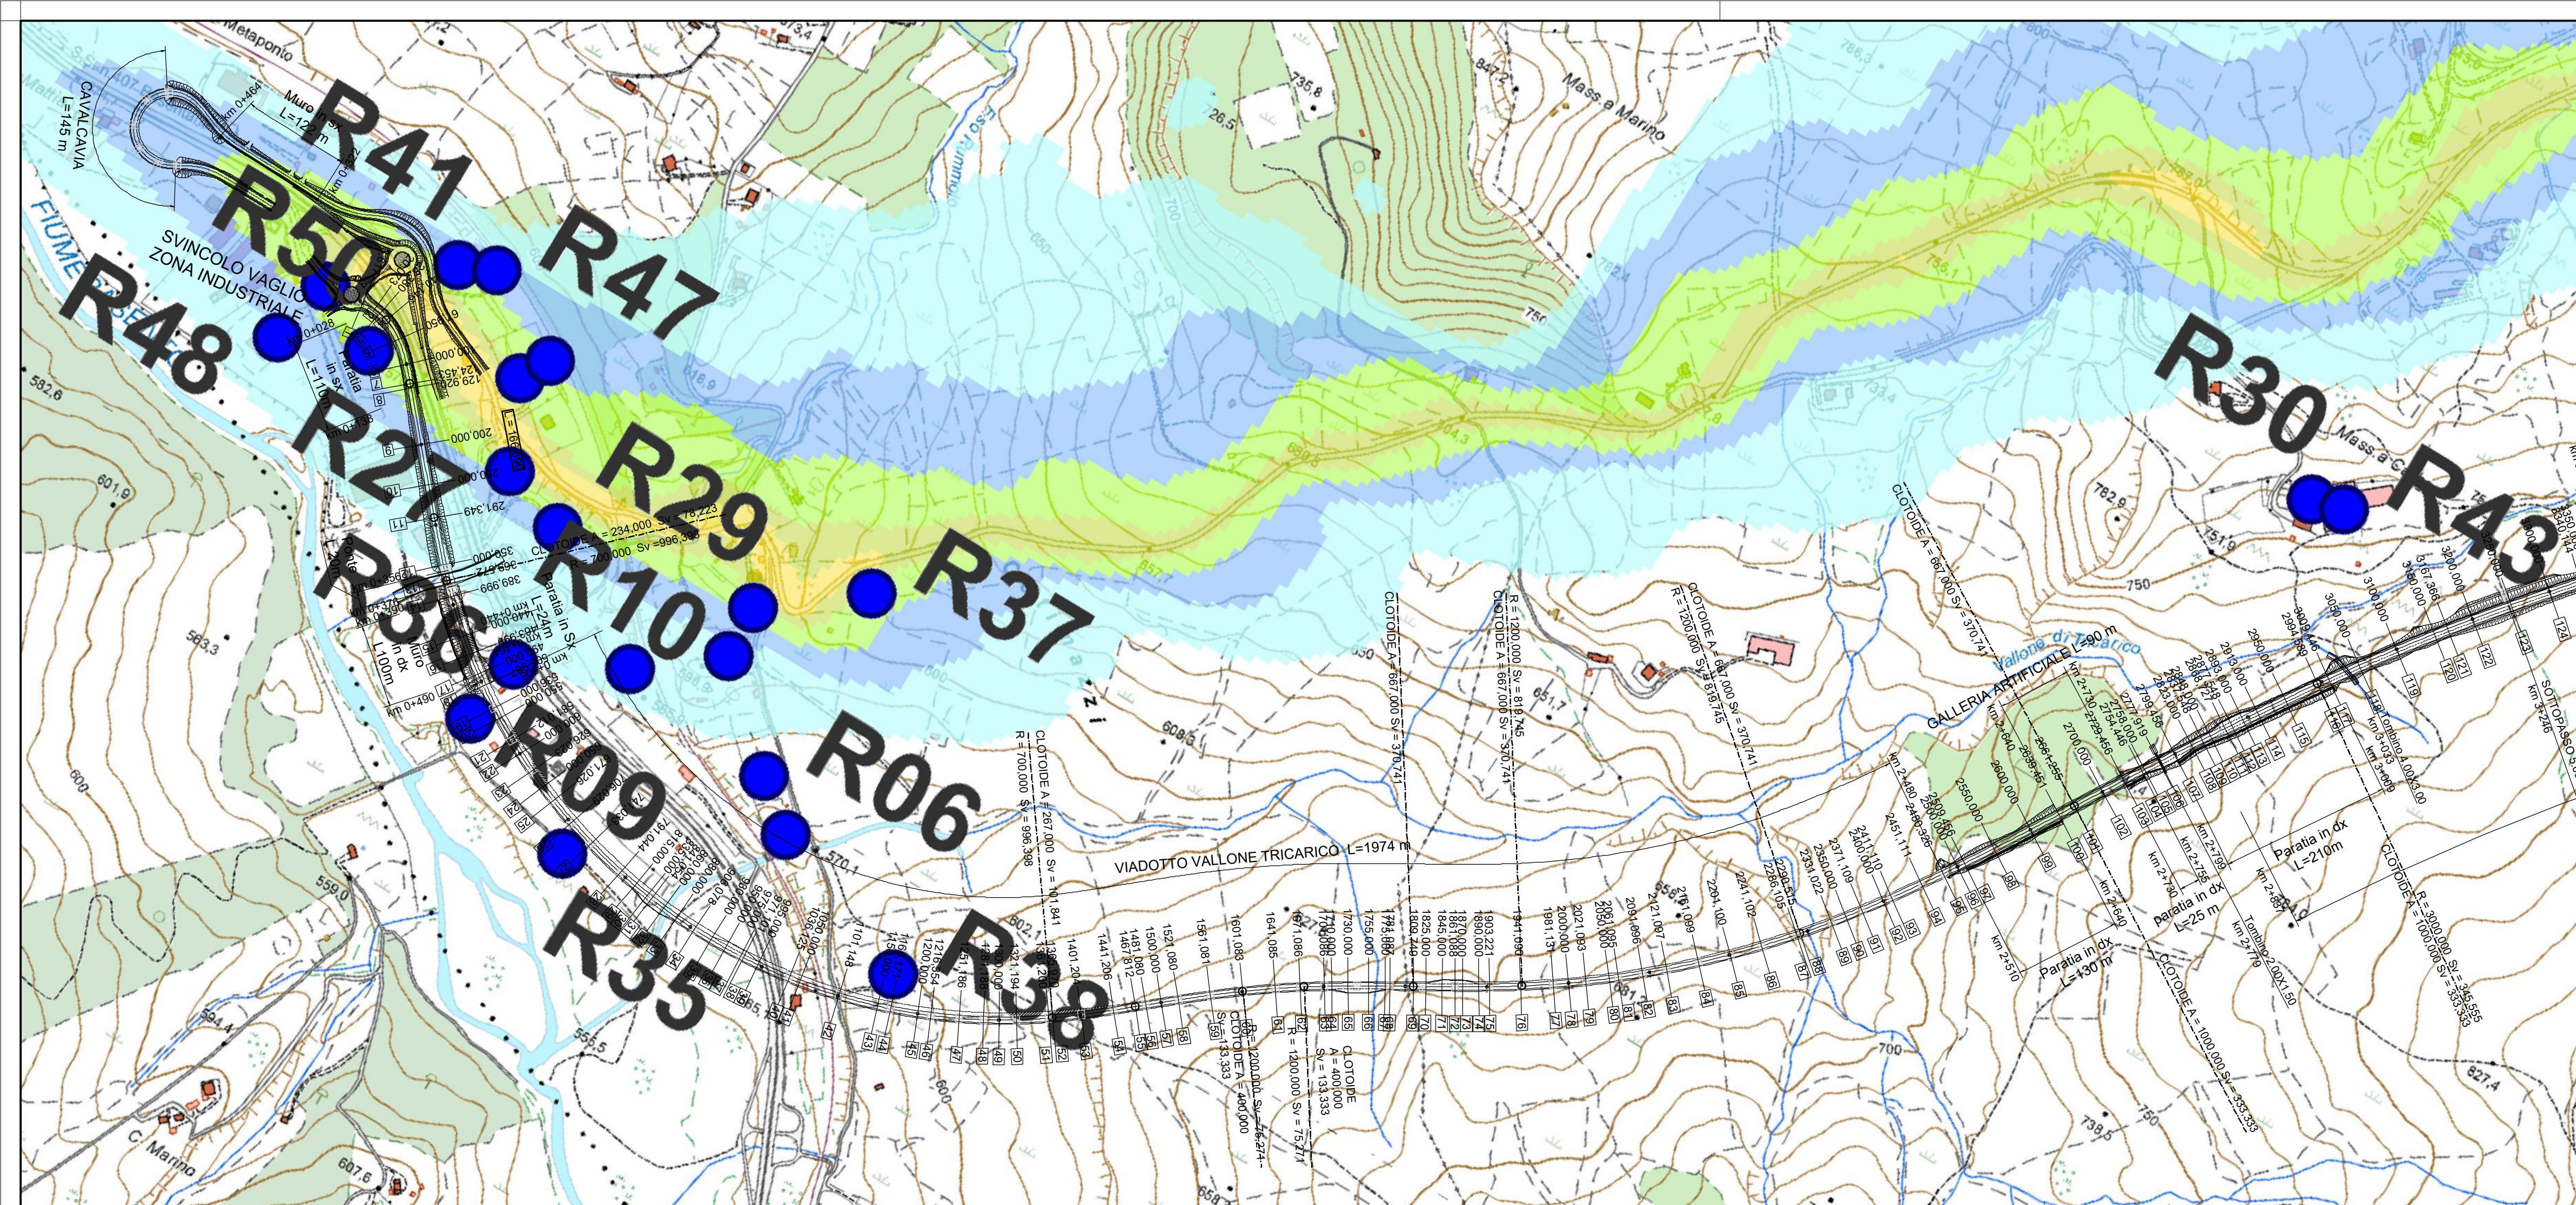
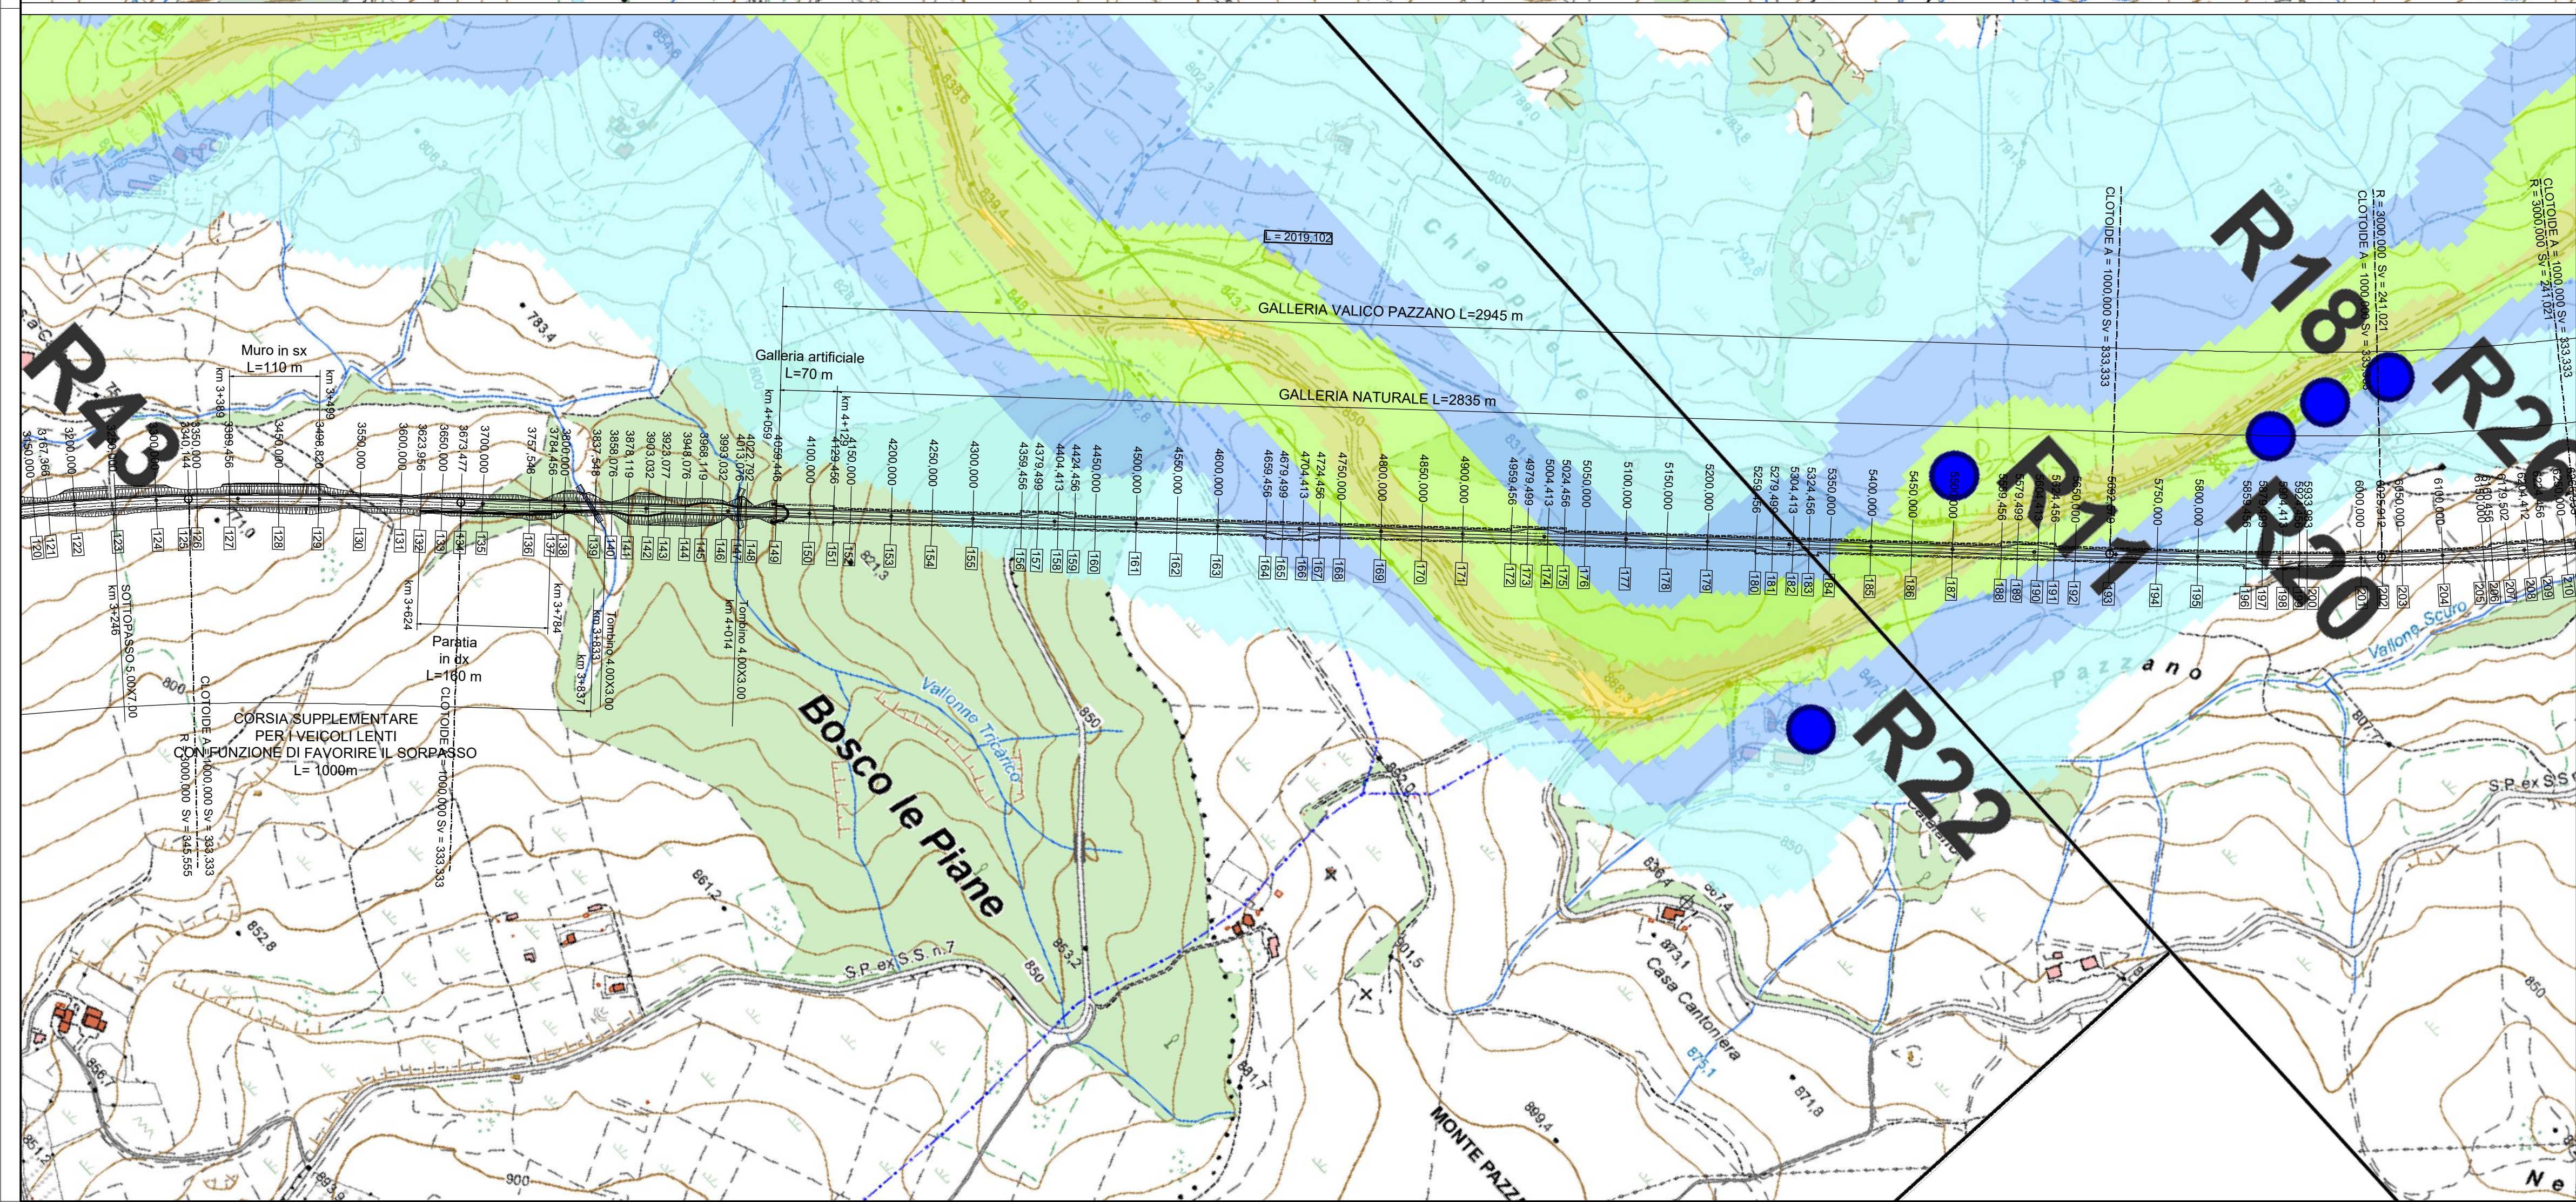


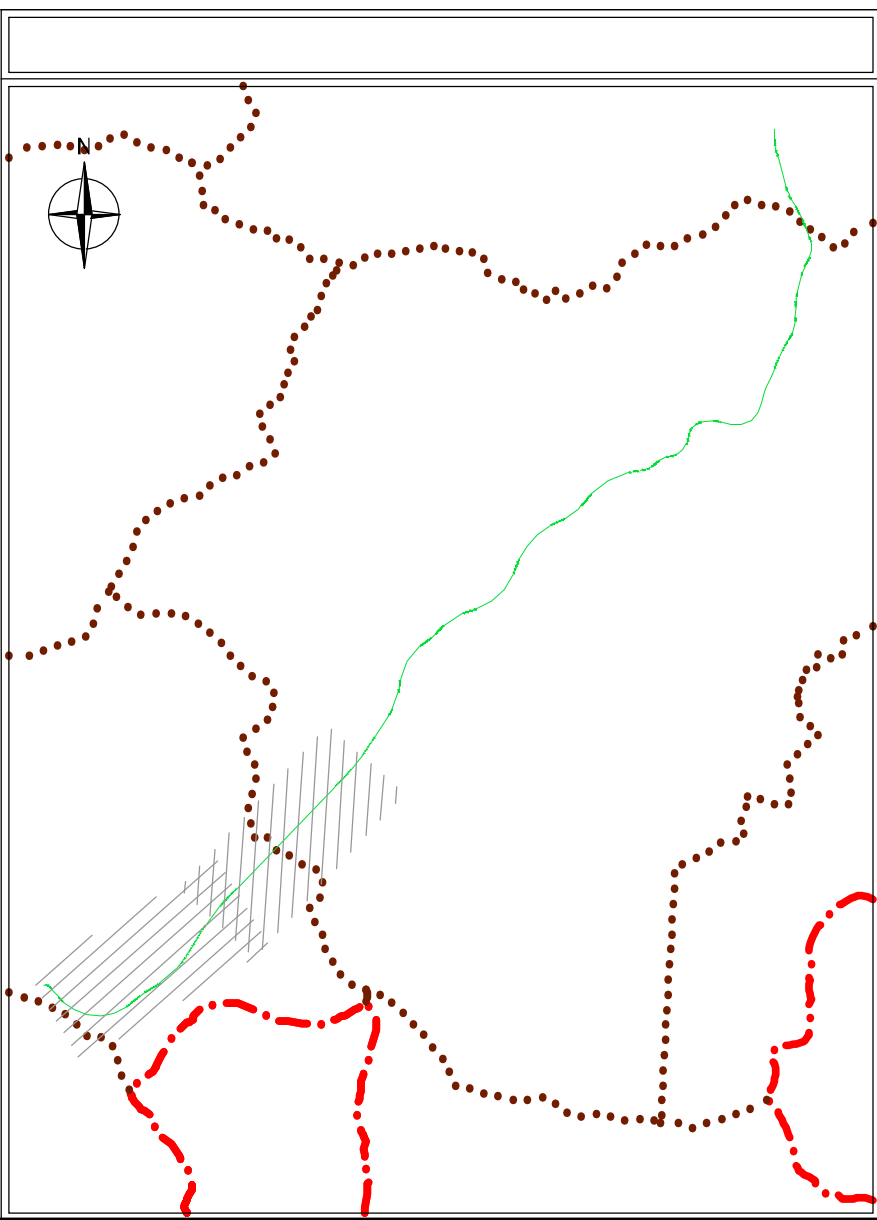

LEGENDA

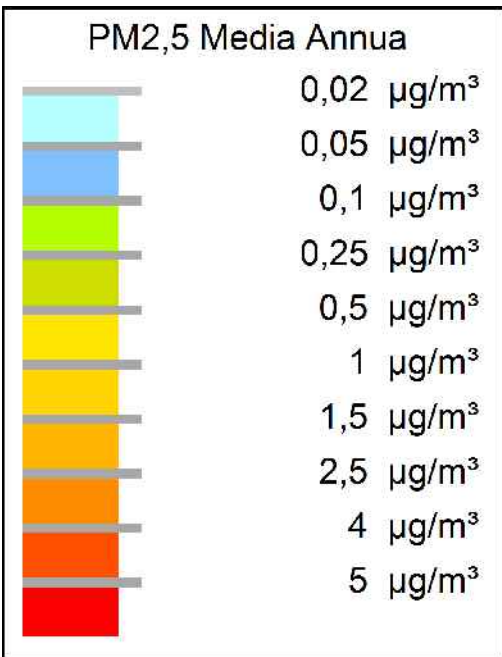

Direzione Progettazione e Realizzazione Lavori

ITINERARIO "SALERNO – POTENZA – BARI"

Adeguamento delle sedi esistenti e tratti di nuova realizzazione IV tratta
da zona industriale Vaglio a svincolo S.P. Oppido S.S. 96

Codice CIG - 70219264A5

PROGETTO DI FATTIBILITA' TECNICO ECONOMICA

ANAS - DIREZIONE PROGETTAZIONE E REALIZZAZIONE LAVORI

IL PROGETTISTA È RESPONSABILE DELL'INTEGRAZIONE DELLE PROVAZIONI SPECIALISTICHE (DPR207/10 ART 15 COMMA 10)
Dott. Ing. GIORGIO GUIDOCCI
Ordine Ingegneri Provincia di Roma n. 1403/14095

PROGETTAZIONE ATI:

(Mandatari)
GPINGEGNERIA
GESTIONE PROGETTI INGEGNERIA srl

IL GEOLOGO

Dott. Geol. Giuseppe Cerchiaro
Ordine dei geologi della Calabria n. 528

COORDINATORE PER LA SICUREZZA IN FASE DI PROGETTAZIONE

Arch. Silvia Besozzi
Ordine Architetti Provincia di Roma n. 10846

VISTO: IL RESP. DEL PROCEDIMENTO

Ing. Massimiliano Fidenzi

SIA – SCENARIO DI BASE

Aria e clima

Planimetria dei ricettori e concentrazioni inquinanti opzione zero – anno entrata esercizio progetto – Particolato fine – Tav. 2 di 4

CODICE PROGETTO		NOME FILE				REVISIONE	SCALA	
L0714APF1801		T00IA20AMBCT55_D				D	1:5000	
		CODICE ELAB. T00IA20AMBCT55						
D	Revisione a seguito istruttoria ANAS				Maggio '24	Ciardullo	Secreti	Guiducci
C	Revisione				Feb. '22	Ciardullo	Secreti	Guiducci
B	Revisione				Dic. '19	Ciardullo	Secreti	Guiducci
A	Emissione				Sett. '19	Ciardullo	Secreti	Guiducci
REV.	DESCRIZIONE				DATA	REDATTO	VERIFICATO	APPROVATO