

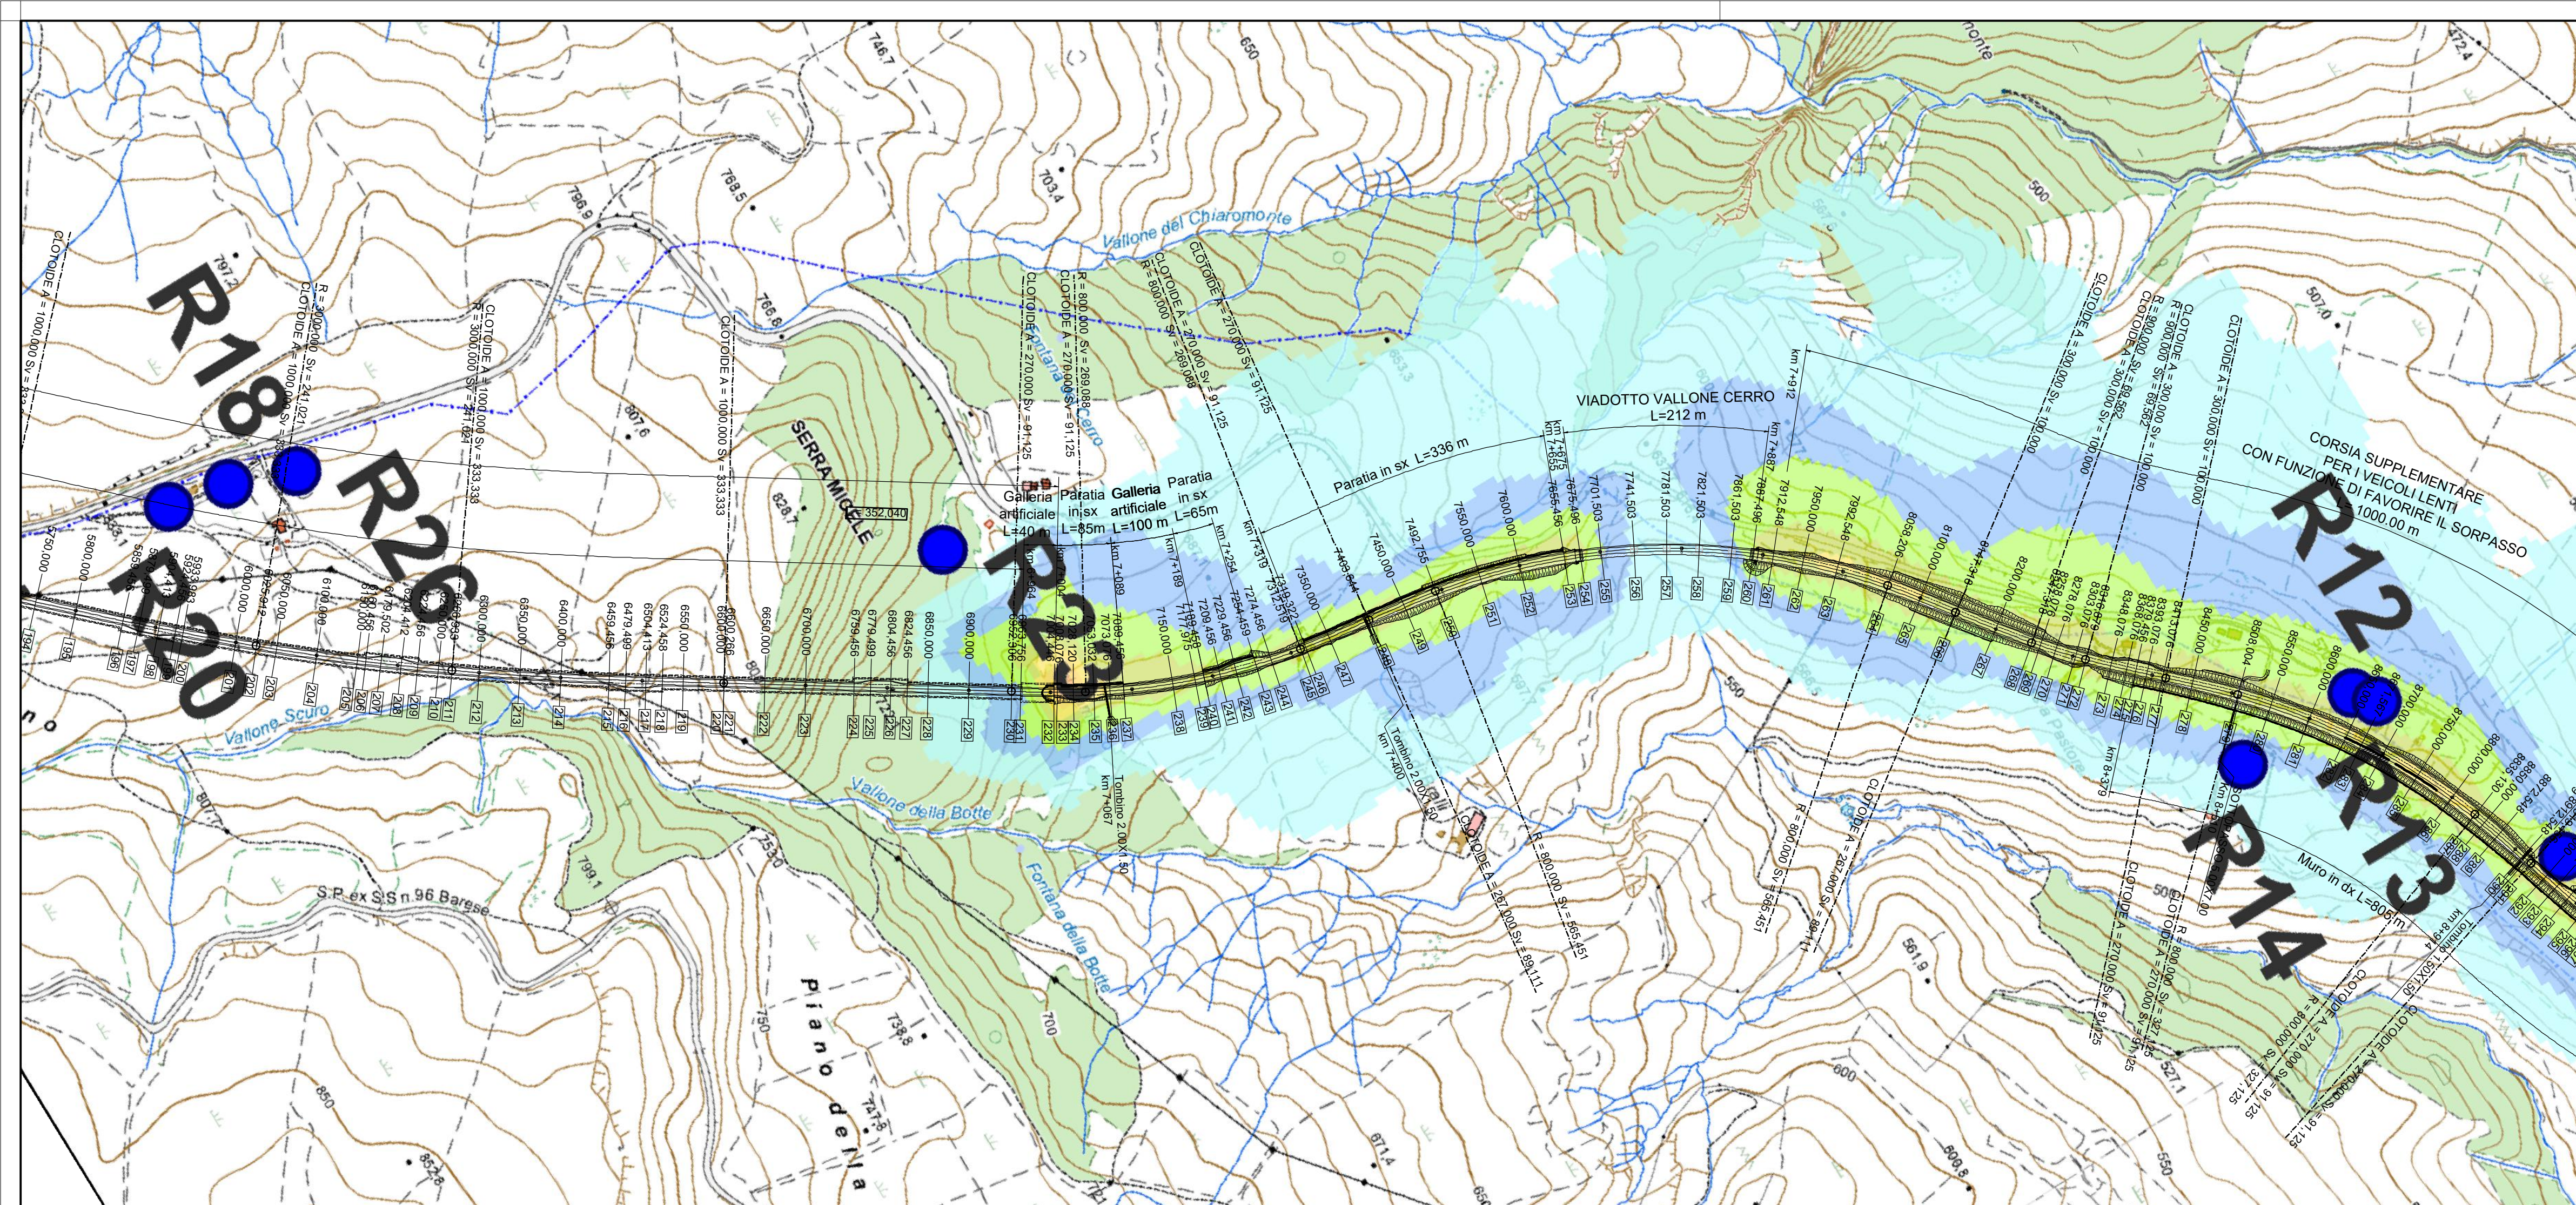
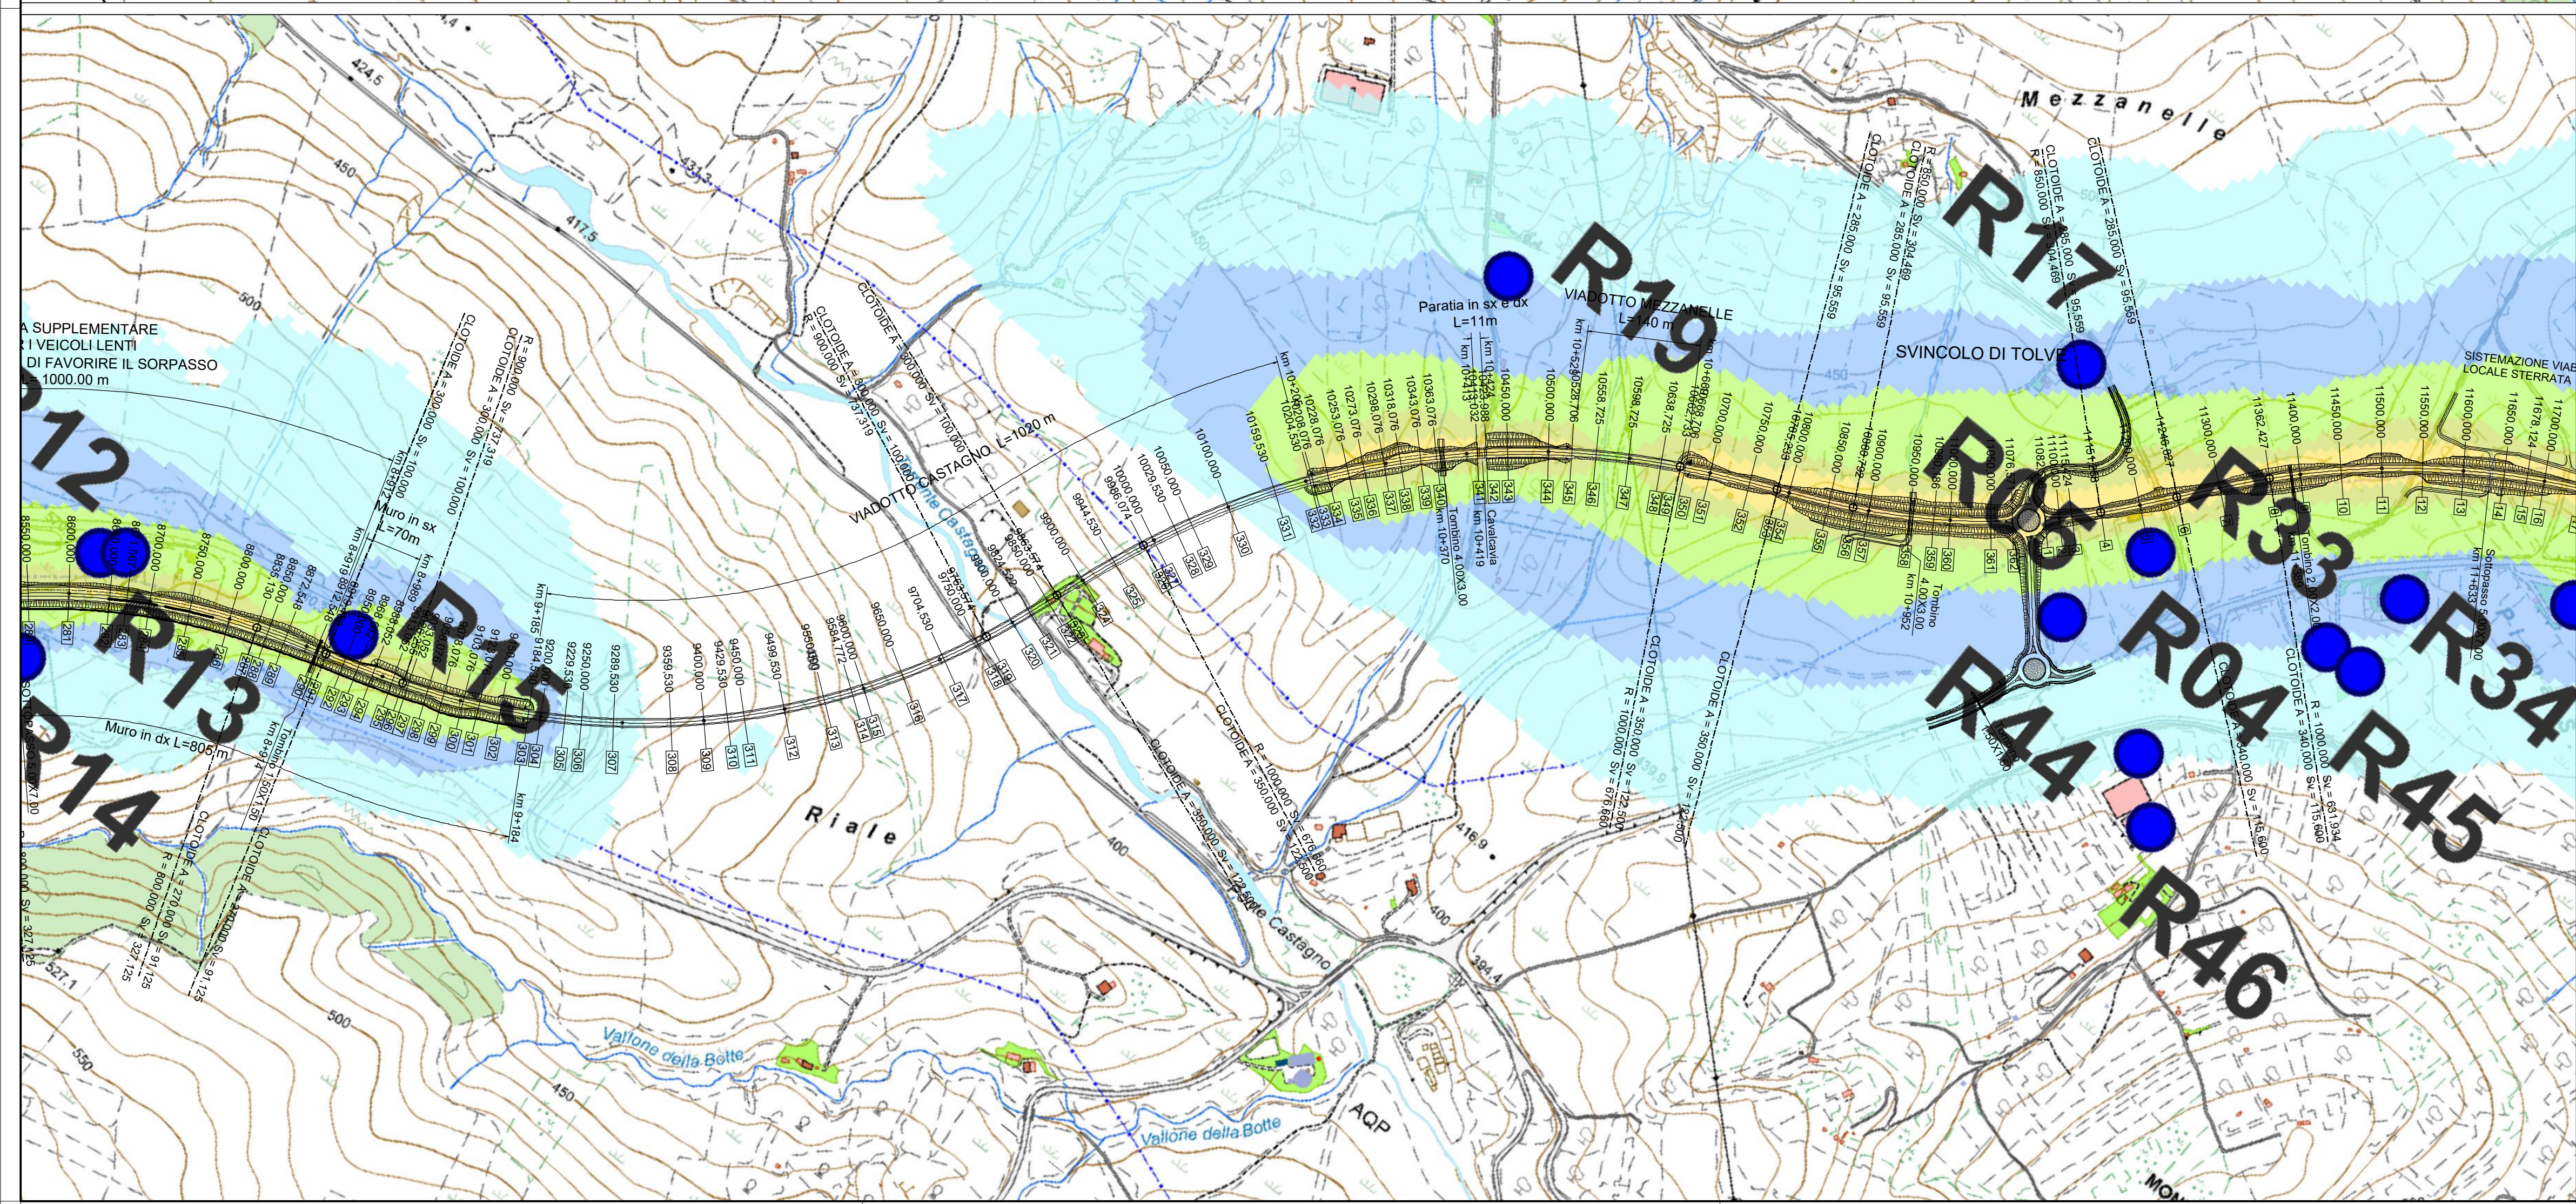


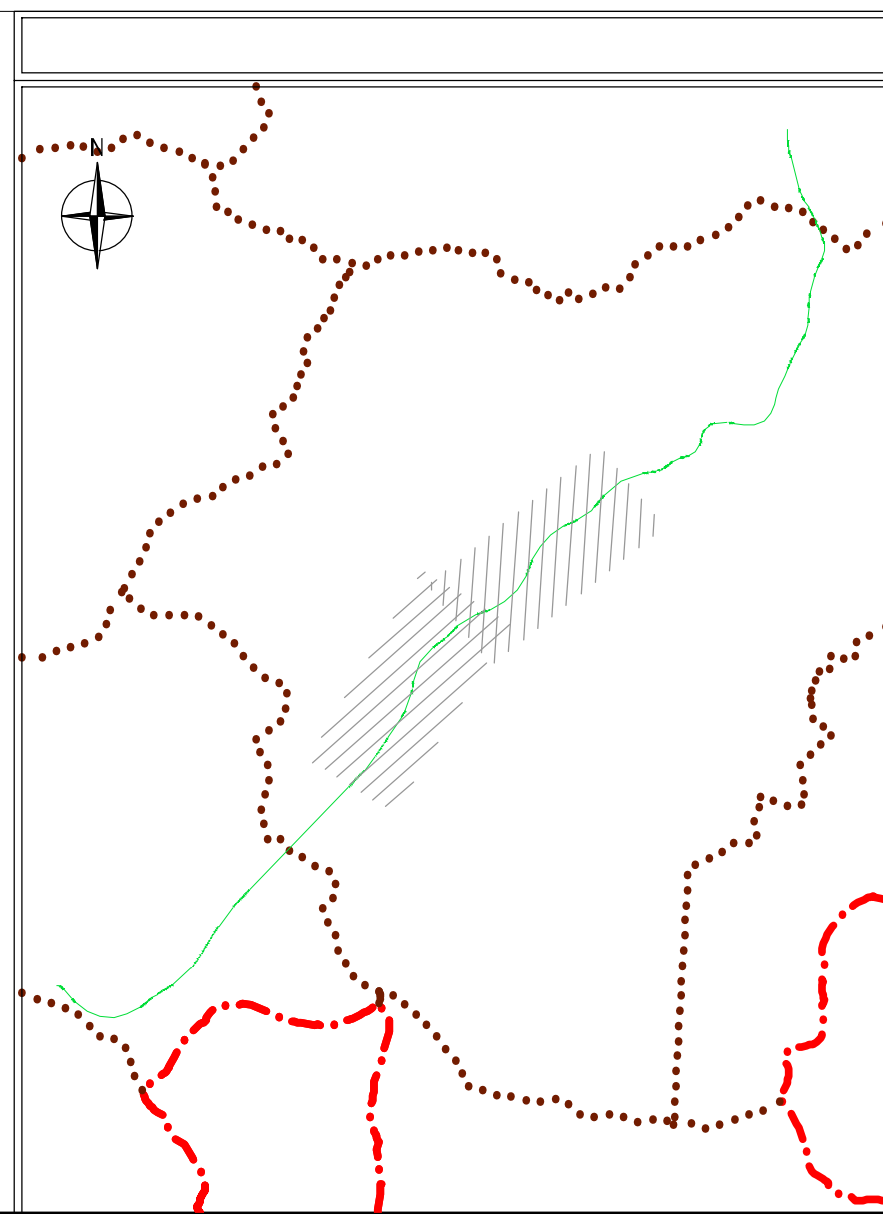

LEGENDA

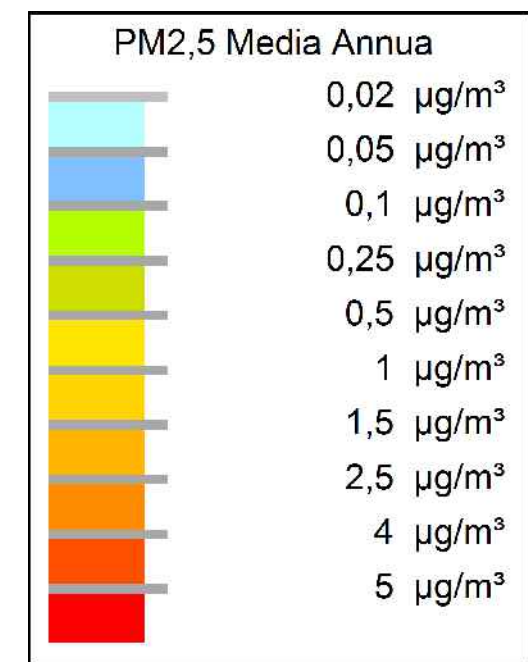

Direzione Progettazione e Realizzazione Lavori

ITINERARIO "SALERNO – POTENZA – BARI"

Adeguamento delle sedi esistenti e tratti di nuova realizzazione IV tratta
da zona industriale Vaglio a svincolo S.P. Oppido S.S. 96

Codice CIG - 70219264A5

PROGETTO DI FATTIBILITA' TECNICO ECONOMICA

ANAS - DIREZIONE PROGETTAZIONE E REALIZZAZIONE LAVORI

IL PROGETTISTA È RESPONSABILE DELL'INTEGRAZIONE CON LE PROVAZIONI SPECIALISTICHE (DPR207/10 ART 15 COMMA 3)
Dott. Ing. GIORGIO GUIDUCCI
Ordine Ingegneri Provincia di Roma n. 14035/14036

PROGETTAZIONE ATI:

(Mandatari)
GPI INGEGNERIA
GESTIONE PROGETTI INGEGNERIA S.p.A.

IL GEOLOGO

Dott. Geol. Giuseppe Cerchiaro
Ordine dei geologi della Calabria n. 528

COORDINATORE PER LA SICUREZZA IN FASE DI PROGETTAZIONE

Arch. Silvia Besozzi
Ordine Architetti Provincia di Roma n. 10846

VISTO: IL RESP. DEL PROCEDIMENTO

Ing. Massimiliano Fidenzi

SIA – SCENARIO DI BASE

Aria e clima

Planimetria dei ricettori e concentrazioni inquinanti post-operam – Particolato fine – Tav. 2 di 4

CODICE PROGETTO		NOME FILE	T00IA20AMBCT58_D	REVISIONE	SCALA
LQ714APF1801		CODICE ELAB.	T00IA20AMBCT58	D	1:5000
D	Revisione a seguito istruttoria ANAS	Maggio '24	Ciardullo	Secreti	Guiducci
C	Revisione	Feb. '22	Ciardullo	Secreti	Guiducci
B	Revisione	Dic. '19	Ciardullo	Secreti	Guiducci
A	Emissione	Sett. '19	Ciardullo	Secreti	Guiducci
REV.	DESCRIZIONE	DATA	REDATTO	VERIFICATO	APPROVATO