
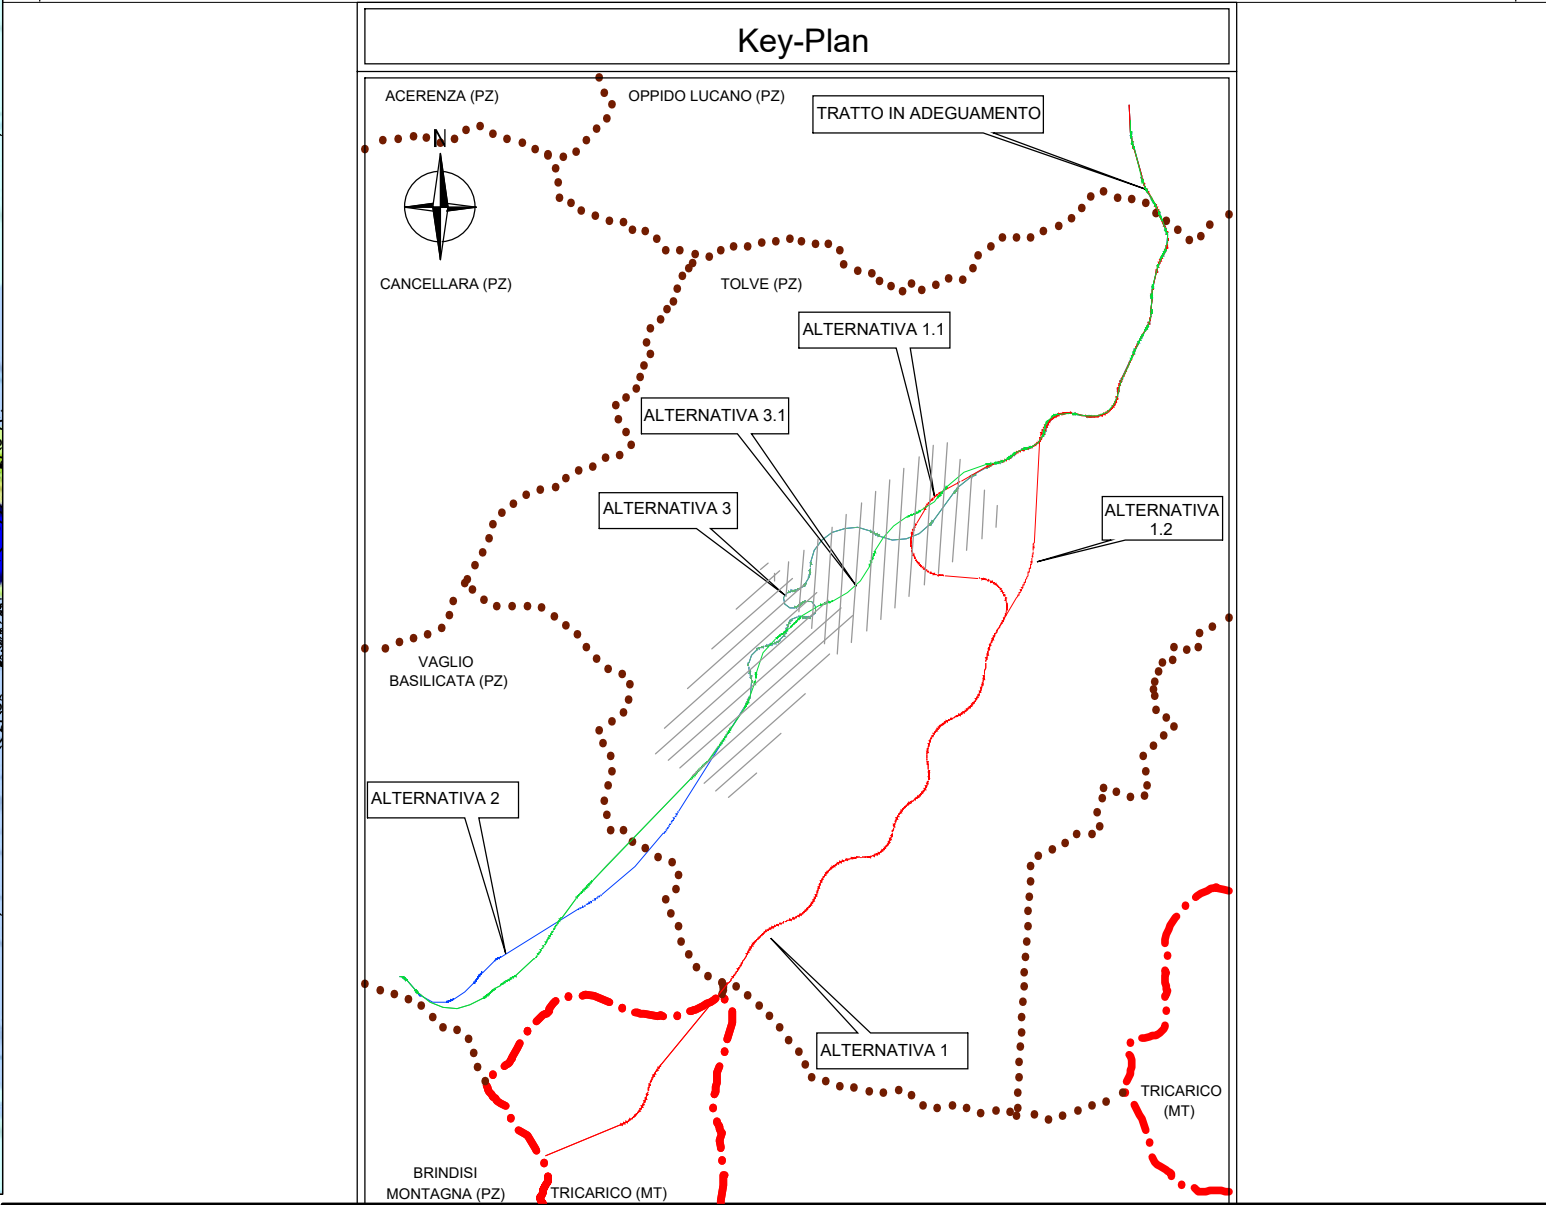
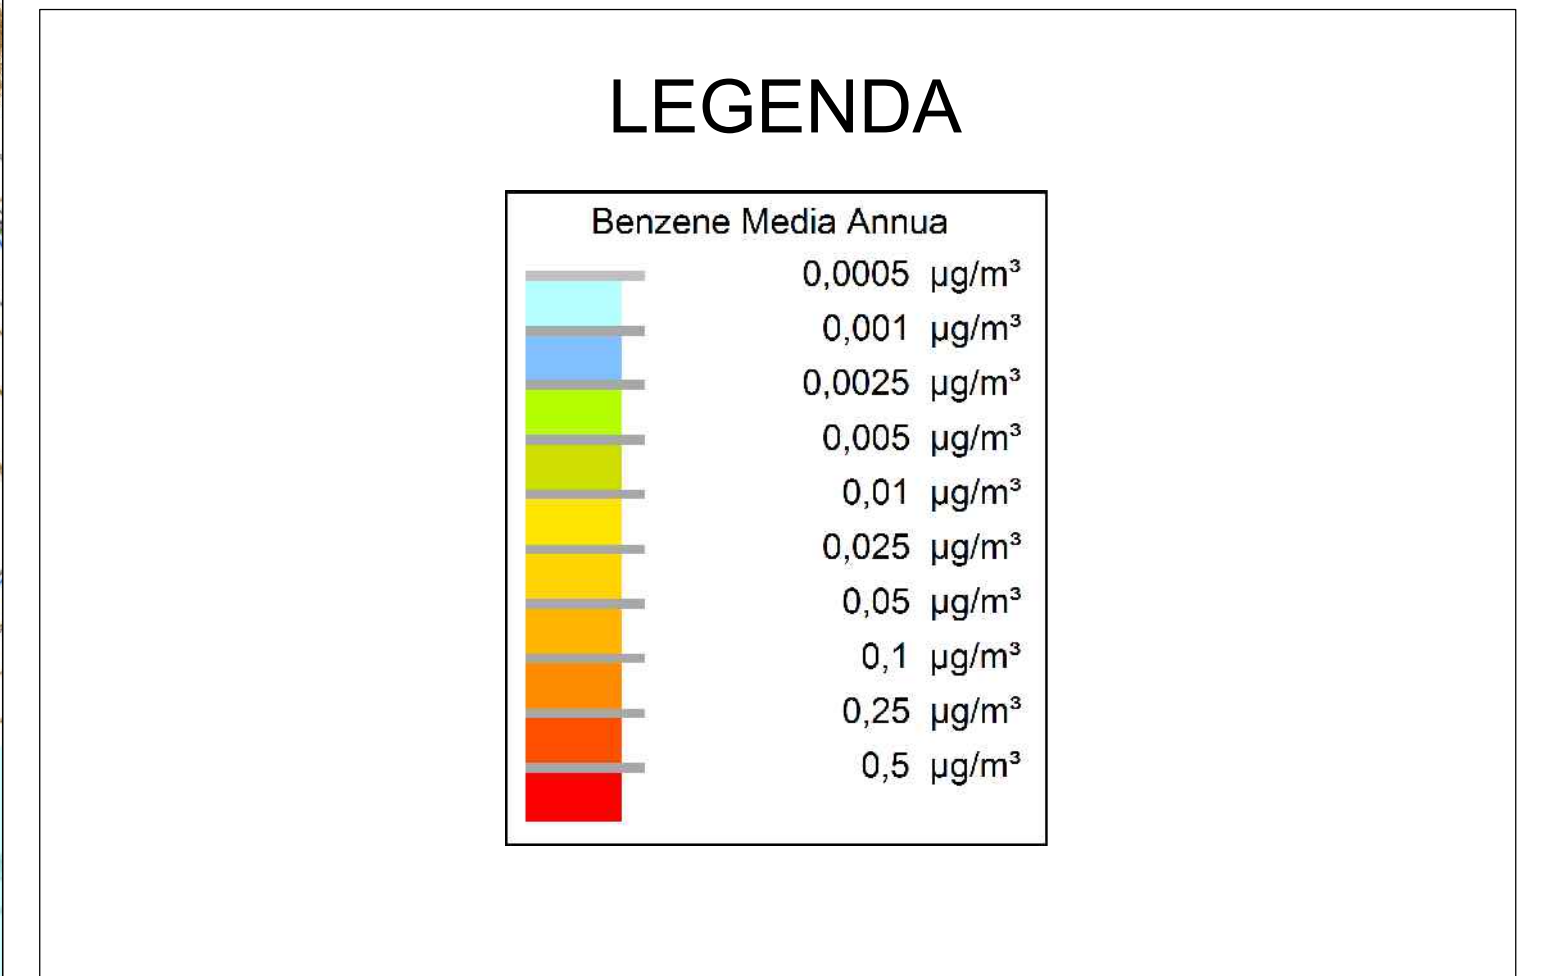
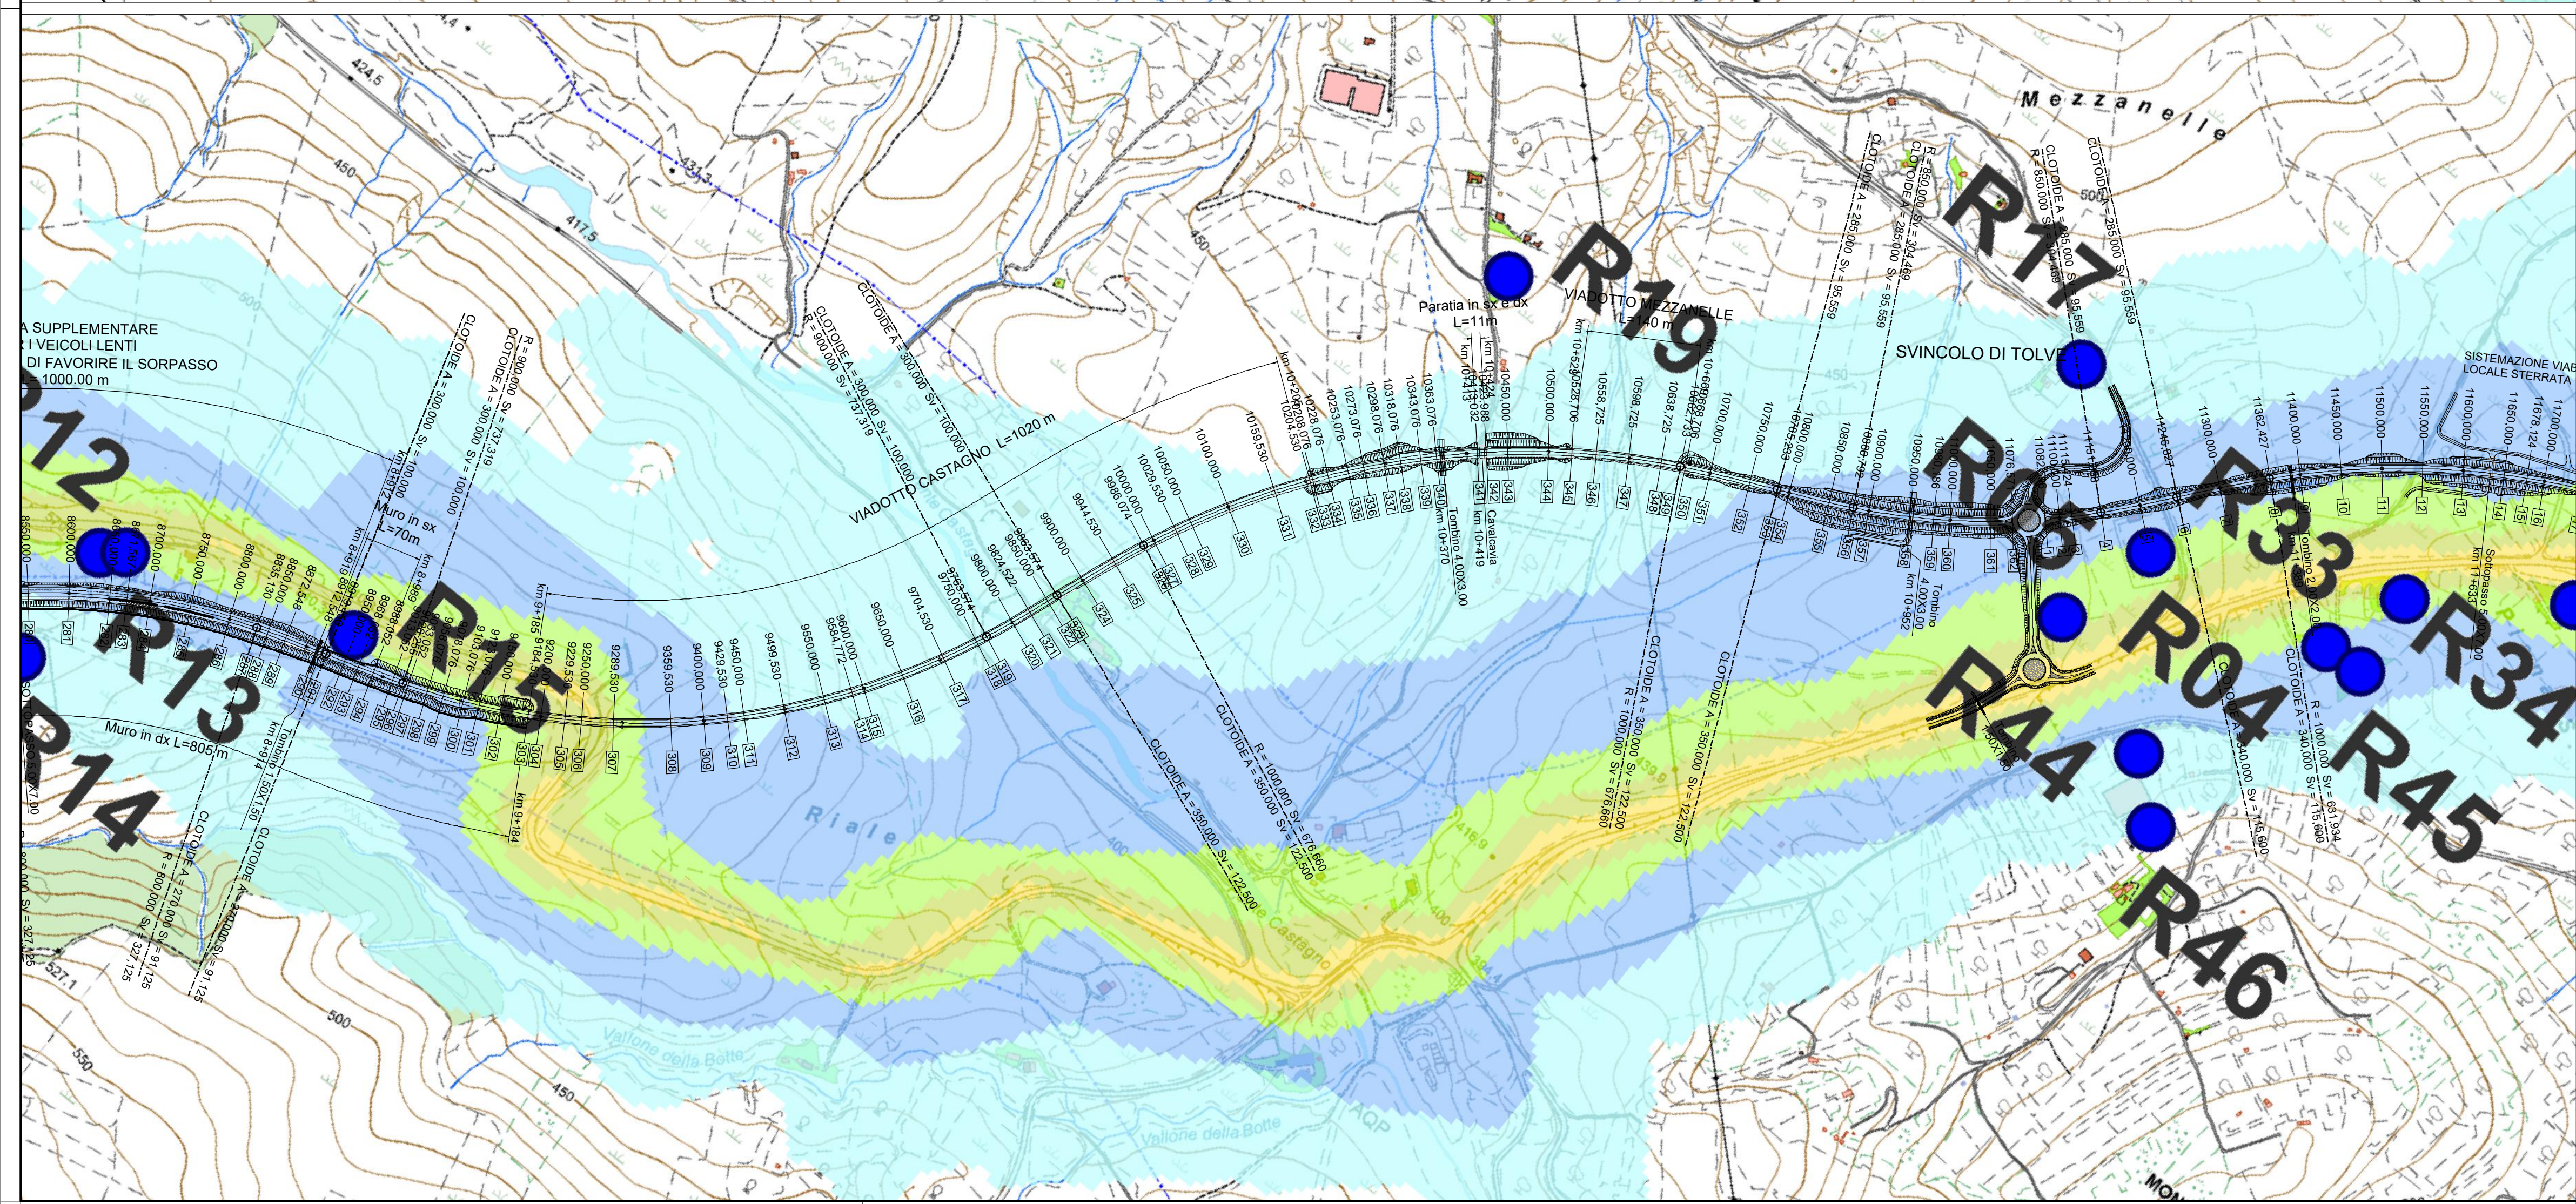


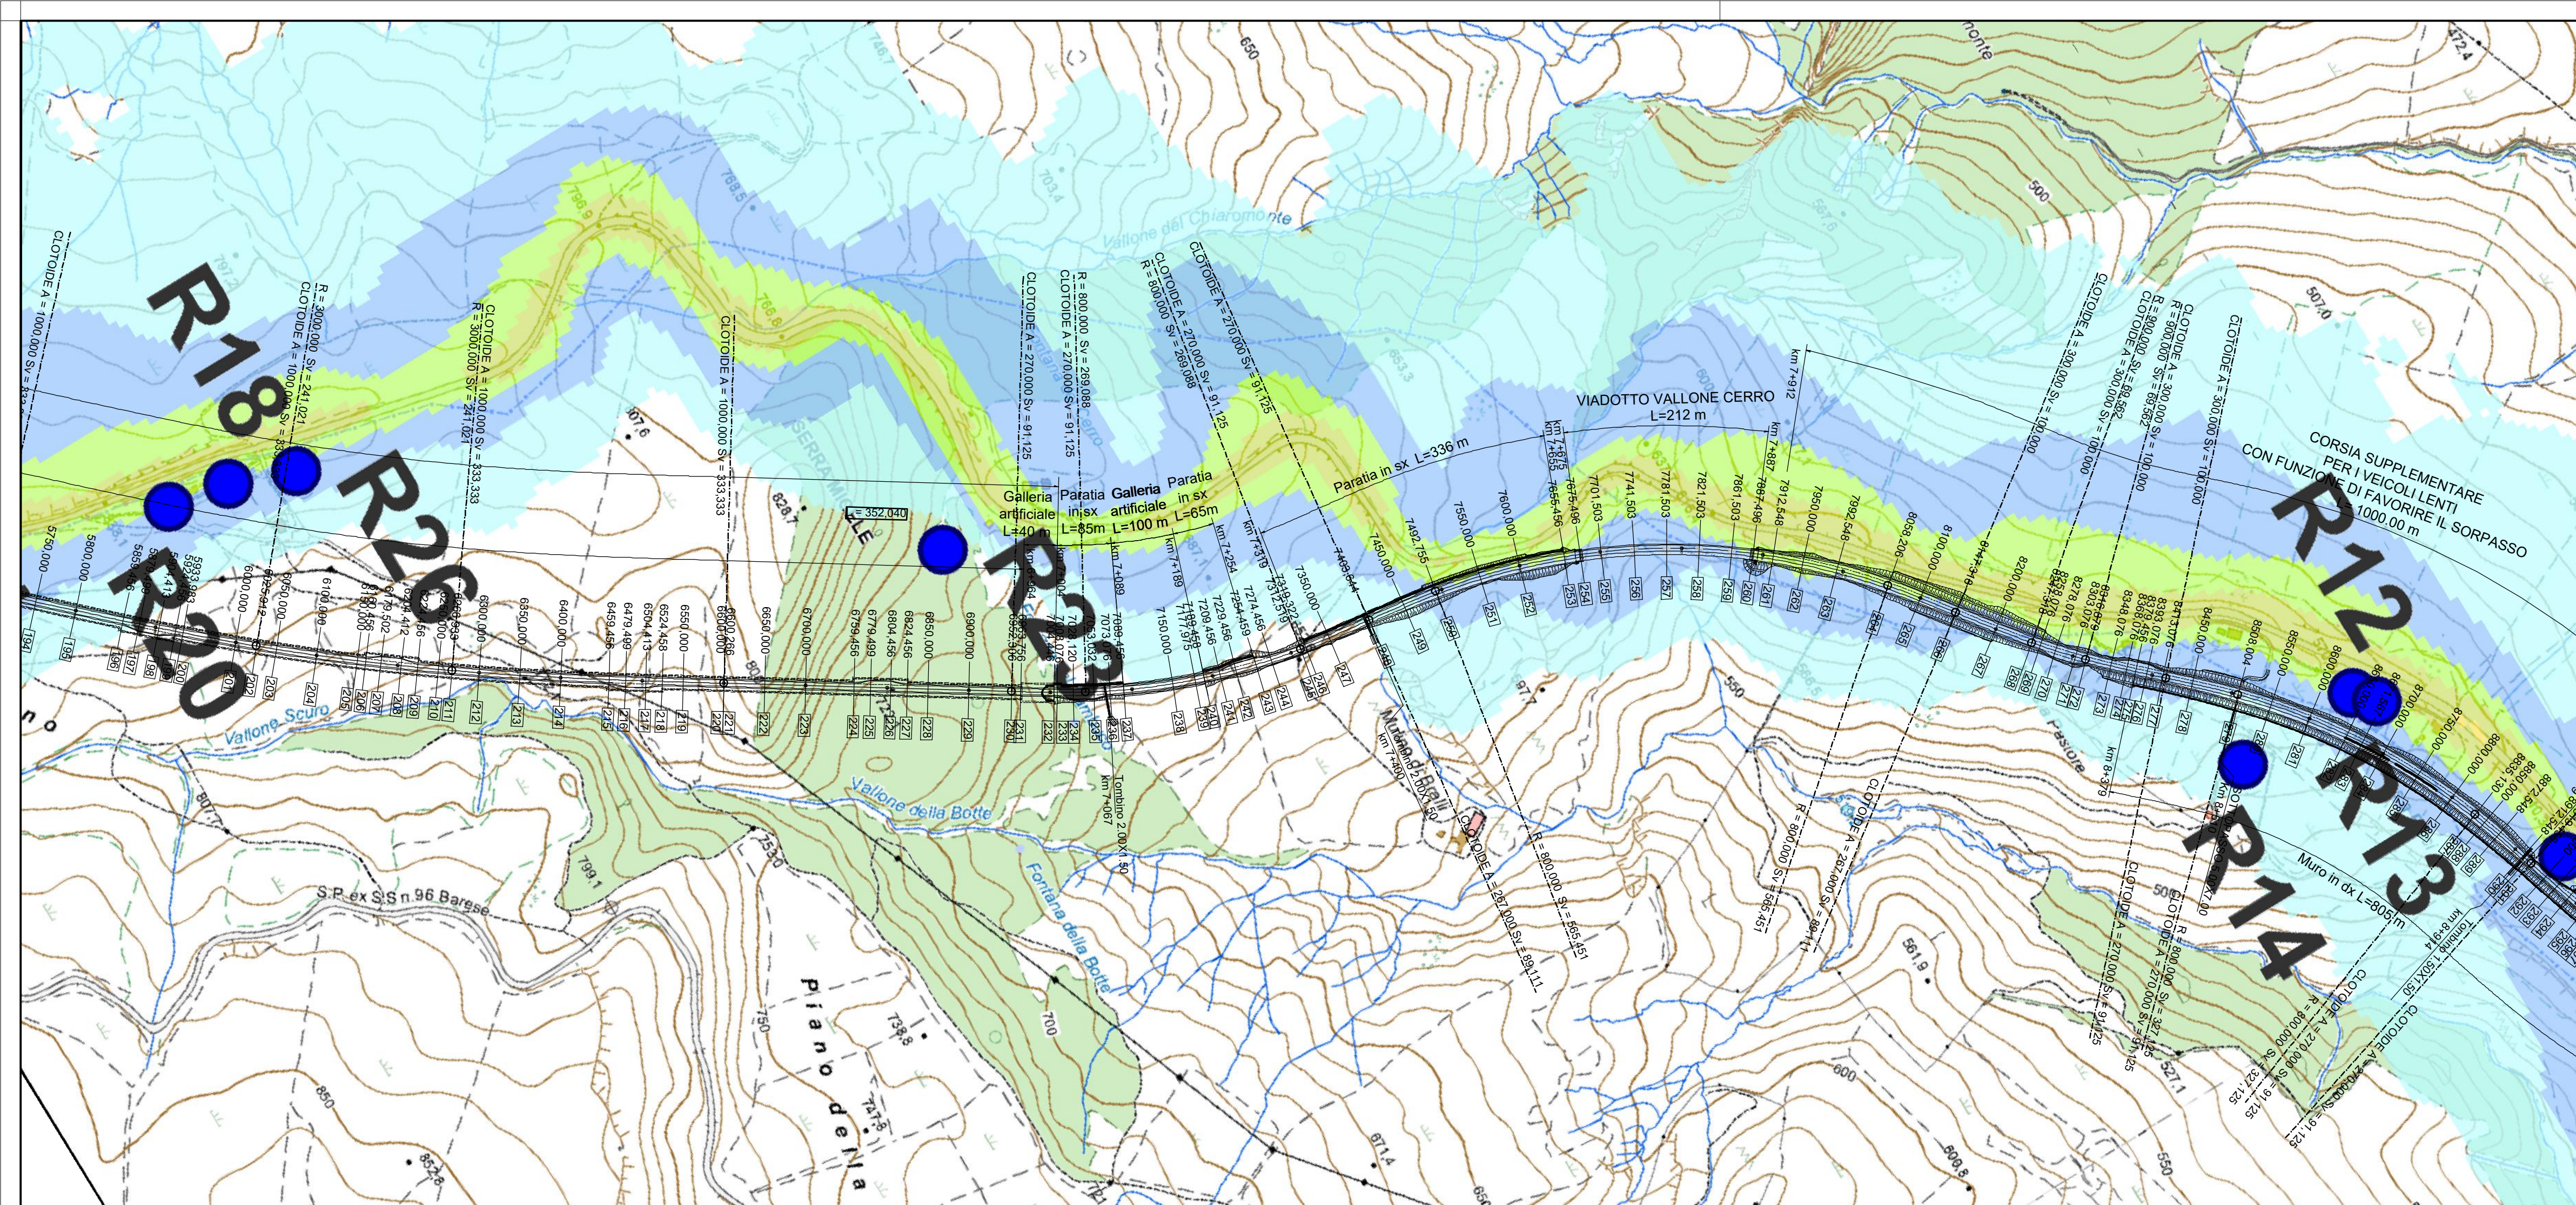

Direzione Progettazione e Realizzazione Lavori

ITINERARIO "SALERNO – POTENZA – BARI"

Adeguamento delle sedi esistenti e tratti di nuova realizzazione IV tratta da zona industriale Vaglio a svincolo S.P. Oppido S.S. 96

Codice CIG - 70219264A5

PROGETTO DI FATTIBILITA' TECNICO ECONOMICA

ANAS - DIREZIONE PROGETTAZIONE E REALIZZAZIONE LAVORI

IL PROGETTISTA È RESPONSABILE DELL'INTEGRAZIONE DELLE PROJEZIONI SPECIALISTICHE (DPR207/10 ART 15 COMMA 3) Da Ing. GIORGIO GUIDUCCI Ordine Ingegneri Provincia di Roma n. 1403/14095

PROGETTAZIONE ATI: (Mandataria) **GPI INGEGNERIA** GESTIONE PROGETTI INGEGNERIA S.R.L. (Mandante) **HYpro** (Mandante) **TRT** (Mandante) **SILEC s.p.a.**

IL GEOLOGO: Dott. Geol. Giuseppe Cerchiaro Ordine dei geologi della Calabria n. 528

COORDINATORE PER LA SICUREZZA IN FASE DI PROGETTAZIONE: Arch. Silvia Besozzi Ordine Architetti Provincia di Roma n. 10846

VISTO: IL RESP. DEL PROCEDIMENTO: Ing. Massimiliano Fidenzi

SIA – SCENARIO DI BASE			
Aria e clima			
Planimetria dei ricettori e concentrazioni inquinanti stato attuale – Benzene – Tav. 2 di 4			
CODICE PROGETTO	NOME FILE	REVISIONE	SCALA
L0714APF1801	T00IA20AMBCT72_D	D	1:5000
CODICE ELAB.	T00IA20AMBCT72		
D	Revisione a seguito istruttoria ANAS	Maggio '24	Ciardullo
C	Revisione	Feb. '22	Ciardullo
B	Revisione	Dic. '19	Ciardullo
A	Emissione	Sett. '19	Ciardullo
REV.	DESCRIZIONE	DATA	REDATTO
		VERIFICATO	APPROVATO