

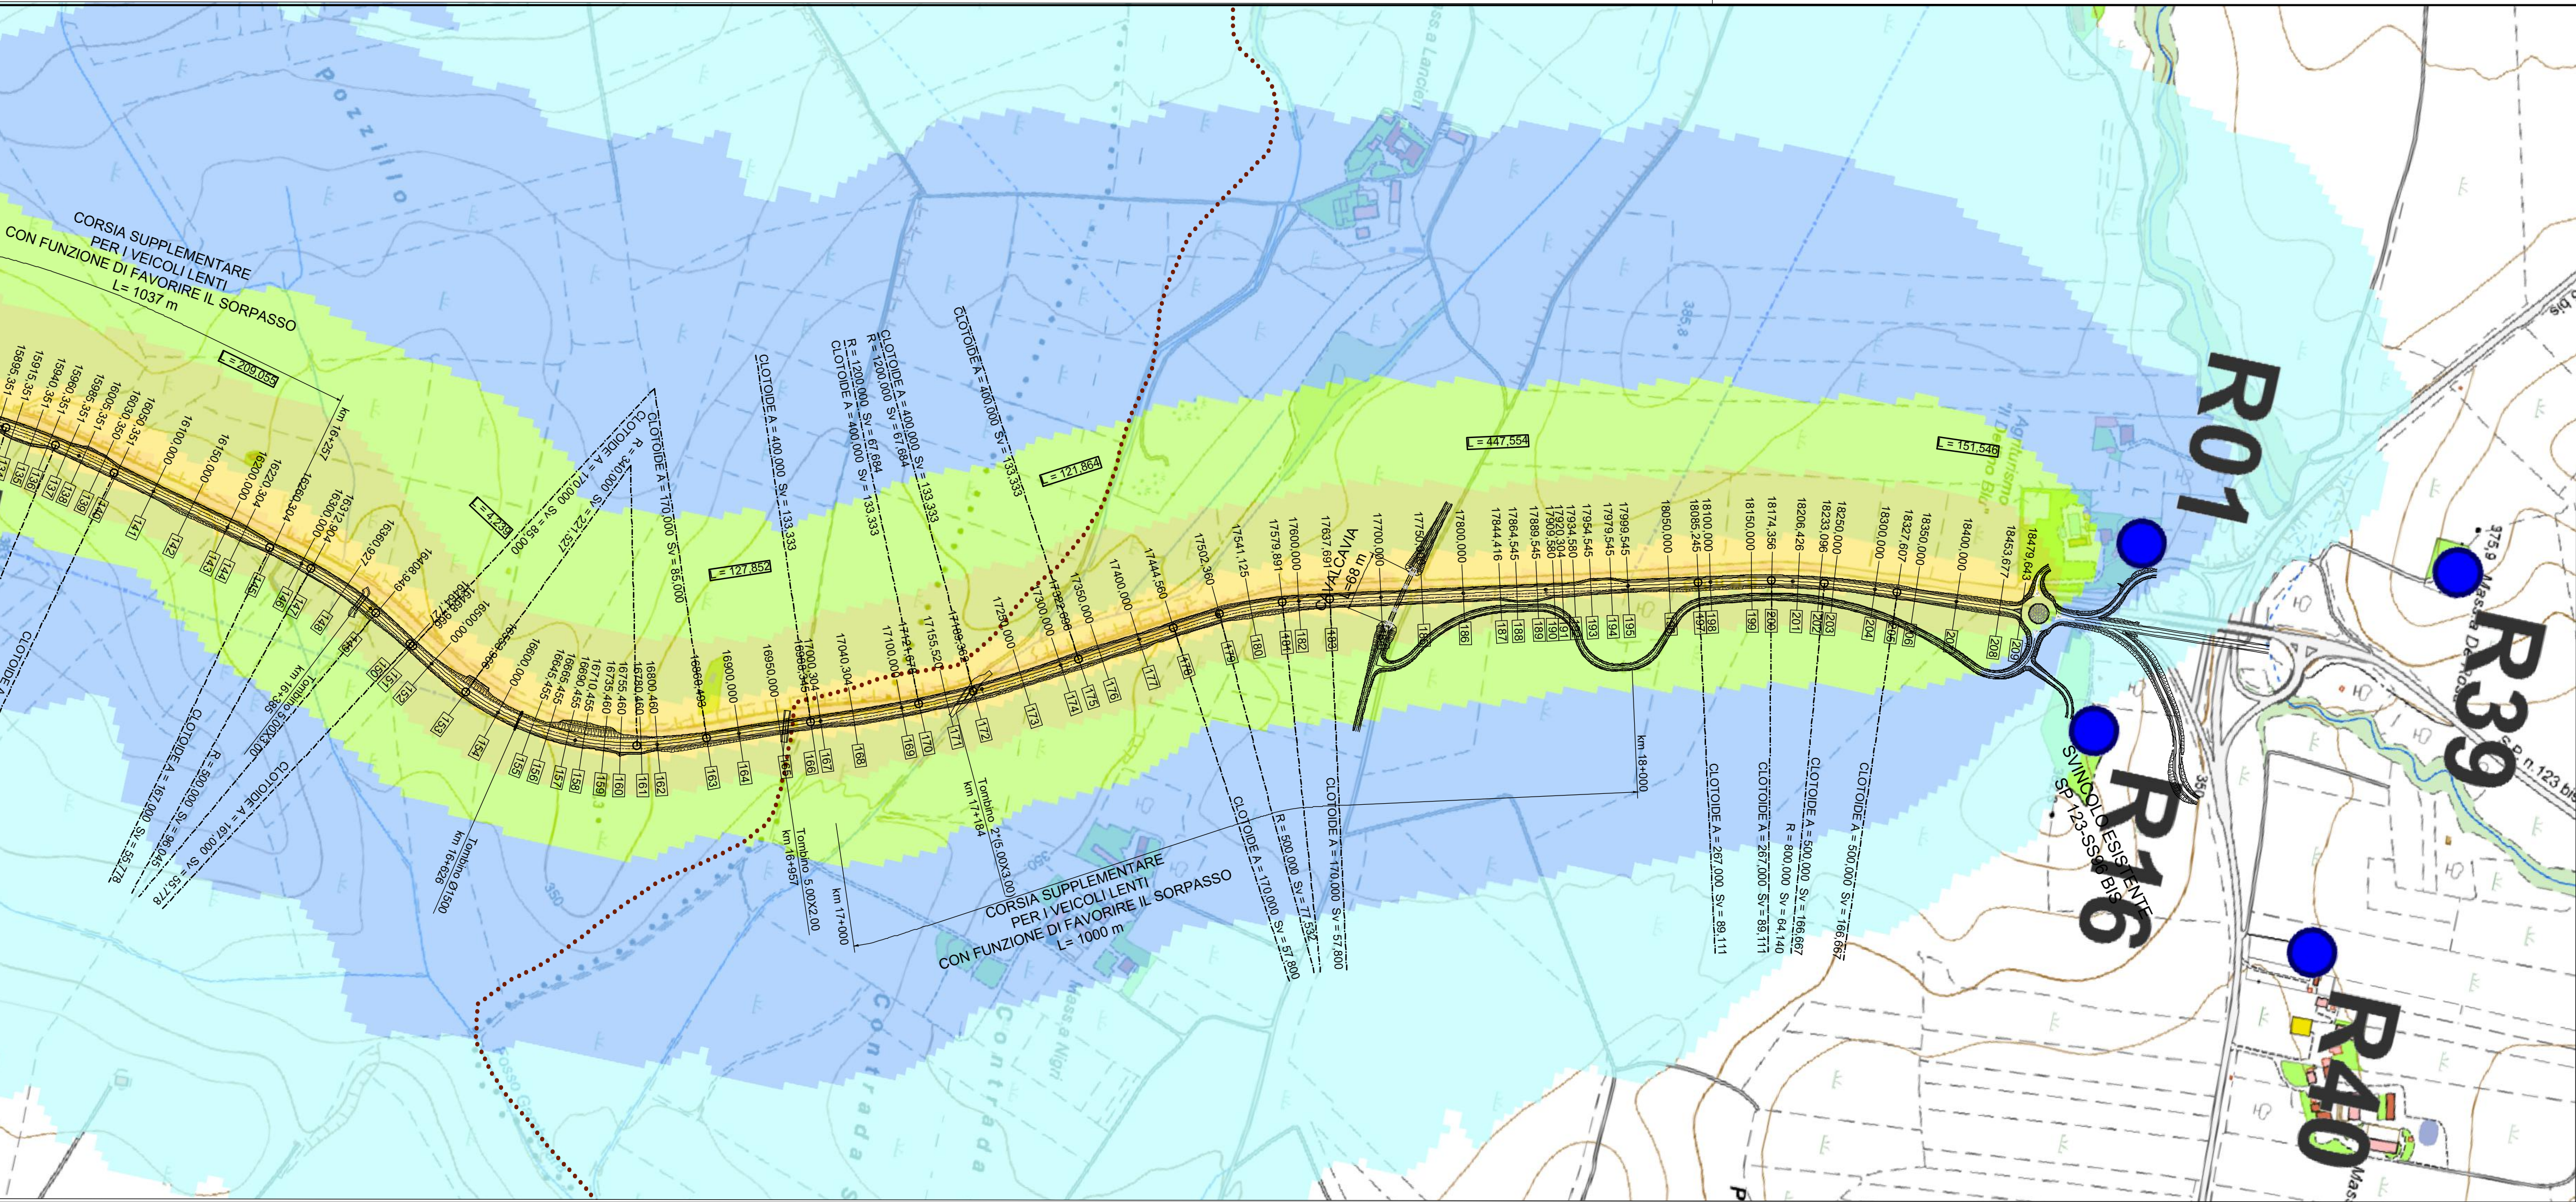


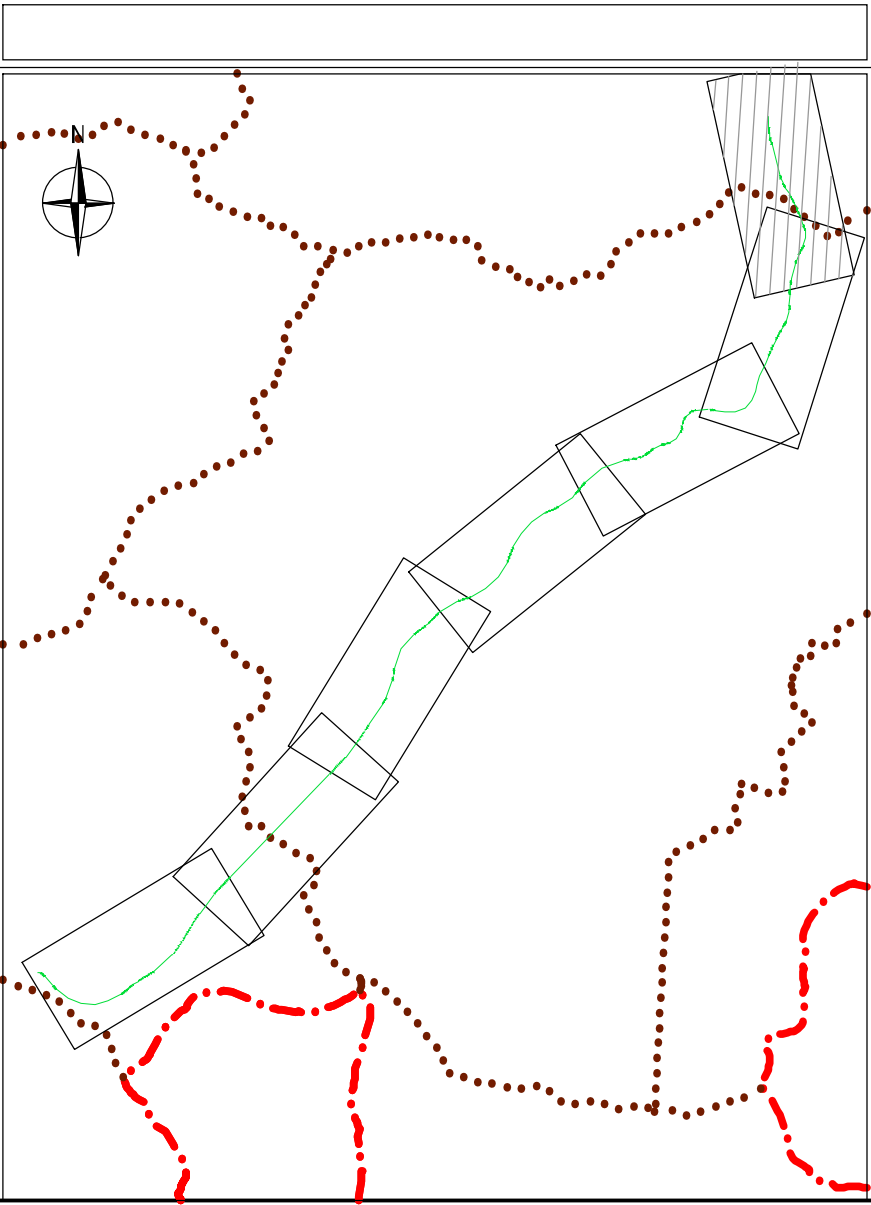

LEGENDA

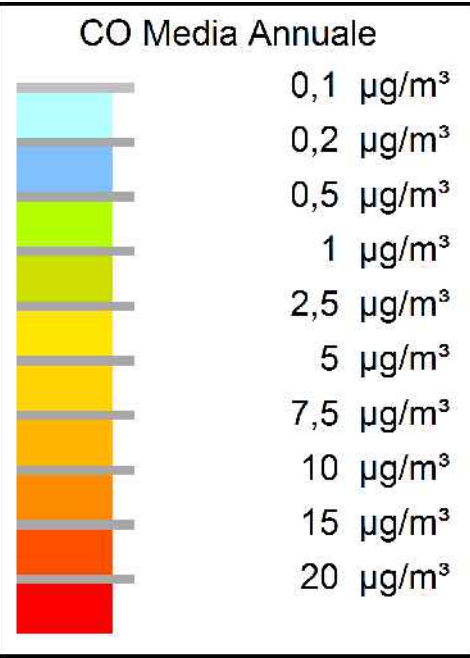

Direzione Progettazione e Realizzazione Lavori

ITINERARIO "SALERNO – POTENZA – BARI"
Adeguamento delle sedi esistenti e tratti di nuova realizzazione IV tratta
da zona industriale Vaglio a svincolo S.P. Oppido S.S. 96

Codice CIG - 70219264A5

PROGETTO DI FATTIBILITA' TECNICA ECONOMICA

ANAS - DIREZIONE PROGETTAZIONE E REALIZZAZIONE LAVORI

IL PROGETTISTA E RESPONSABILE DELL'INTEGRAZIONE DELLE PREVISIONI SPECIALISTICHE. (DPR207/10 ART 15 COMMA 2)
Dott. Ing. GIORGIO GUIDUCCI
Ordine Ingegneri Provincia di Roma n° 1403/14095

PROGETTAZIONE ATI:
(Mandatario)
GPI INGEGNERIA
GESTIONE PROGETTI INGEGNERIA srl

IL GEOLOGO
Dott. Geol. Giuseppe Cerchiaro
Ordine dei geologi della Calabria n. 528

(Mandante)
HYpro
HY ENGINEERING

COORDINATORE PER LA SICUREZZA IN FASE DI PROGETTAZIONE
Arch. Silvia Besozzi
Ordine Architetti Provincia di Roma n. 10846

(Mandante)
TRT
TRT

VISTO: IL RESP. DEL PROCEDIMENTO
Ing. Massimiliano Fidenzi

(Mandante)
SILEC s.p.a.
SILEC s.p.a.

SIA – SCENARIO DI BASE
Aria e clima

Planimetria dei ricettori e concentrazioni inquinanti opzione zero – anno entrata esercizio progetto – Monossido di carbonio – Tav. 4 di 4

CODICE PROGETTO		NOME FILE	T00IA2OAMBCT81_A	REVISIONE	SCALA
L0714APF1801		CODICE ELAB.	T00IA2OAMBCT81	A	1:5000
A	Emissione a seguito istruttoria ANAS	Maggio '24	Clardullo	Secreti	Guiducci
REV.	DESCRIZIONE	DATA	REDATTO	VERIFICATO	APPROVATO