

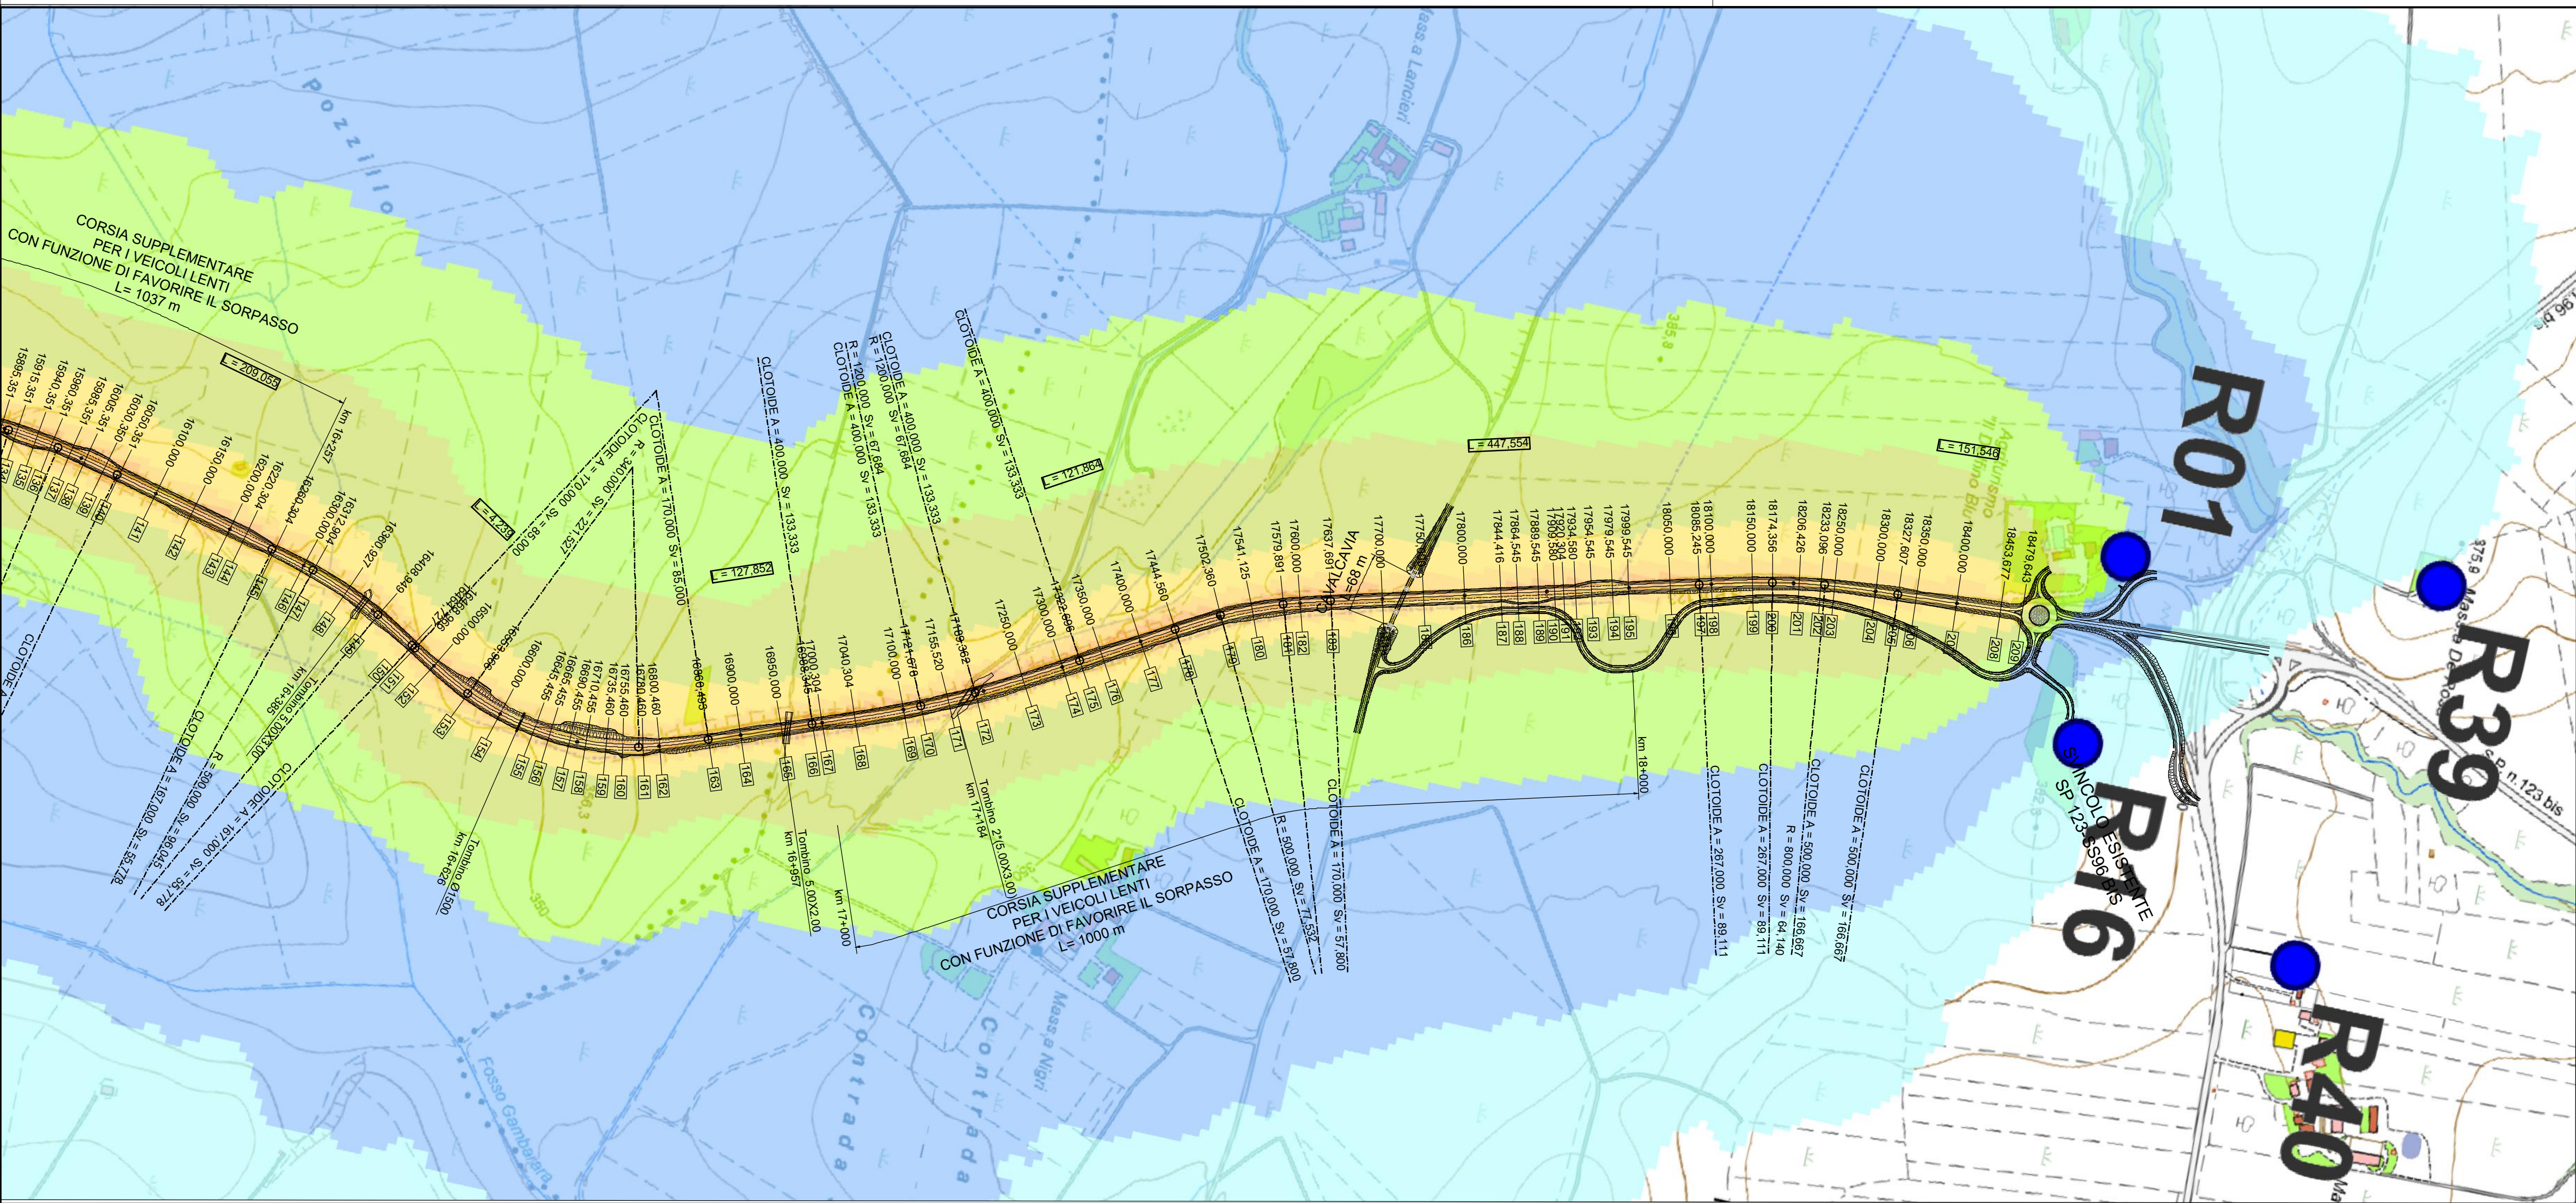


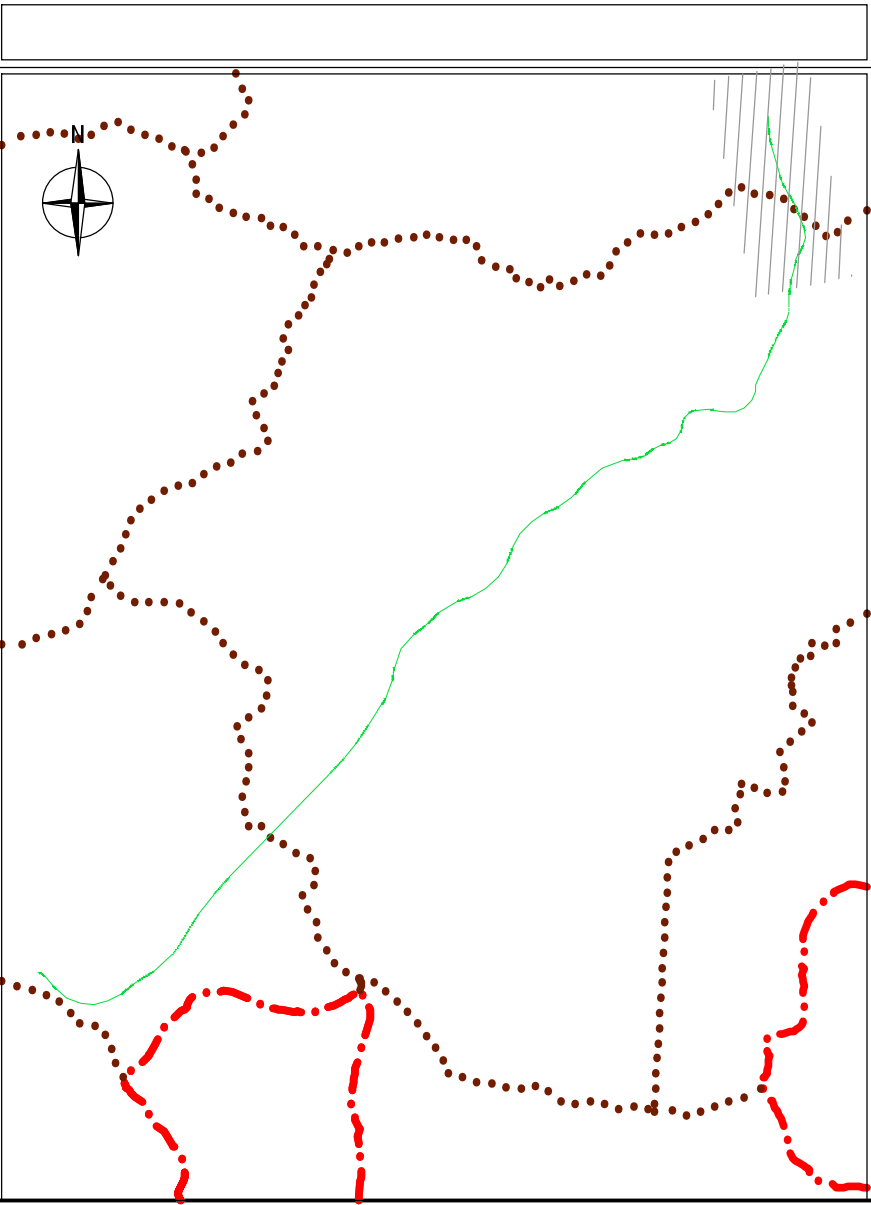

LEGENDA

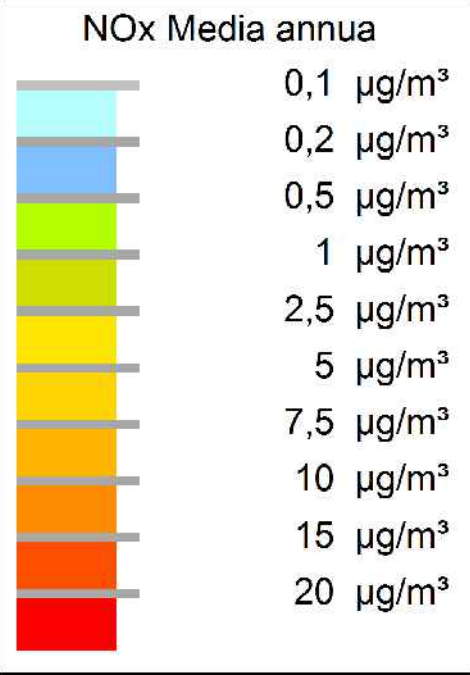

Direzione Progettazione e Realizzazione Lavori

ITINERARIO “SALERNO – POTENZA – BARI”
Adeguamento delle sedi esistenti e tratti di nuova realizzazione IV tratta
da zona industriale Vaglio a svincolo S.P. Oppido S.S. 96

Codice CIG - 70219264A5

PROGETTO DI FATTIBILITA' TECNICO ECONOMICA

ANAS - DIREZIONE PROGETTAZIONE E REALIZZAZIONE LAVORI

IL PROGETTISTA E RESPONSABILE DELL'INTEGRAZIONE CON LE ATTIVITA' SPECIALISTICHE. (DPR207/10 ART 15 COMMA 10)
Dott. Ing. GIORGIO GUIDUCCI
Ordine Ingegneri Provincia di Roma n. 14035/14035

PROGETTAZIONE ATI:

(Mandatario)
GP INGENGERIA
GESTIONE PROGETTI INGENGERIA srl

IL GEOLOGO
Dott. Geol. Giuseppe Cerchiaro
Ordine dei geologi della Calabria n. 528

(Mandante)
RO
INGEGNERIA

COORDINATORE PER LA SICUREZZA IN FASE DI PROGETTAZIONE
Arch. Silvia Besozzi
Ordine Architetti Provincia di Roma n. 10846

(Mandante)
HYpro
srl

VISTO: IL RESP. DEL PROCEDIMENTO

(Mandante)

TRT

(Mandante)

SILECspa

SIA – SCENARIO DI BASE

Aria e clima

Planimetria dei ricettori e concentrazioni inquinanti opzione zero – anno entrata esercizio progetto – Ossidi totali di azoto – Tav. 4 di 4

CODICE PROGETTO		NOME FILE				REVISIONE	SCALA
L0714APF1801		T00IA2OAMBCT84_A				A	1:5000
A	Emissione a seguito istruttoria ANAS			Maggio '24	Giordullo	Secreti	Guiducci
REV.	DESCRIZIONE			DATA	REDATTO	VERIFICATO	APPROVATO