

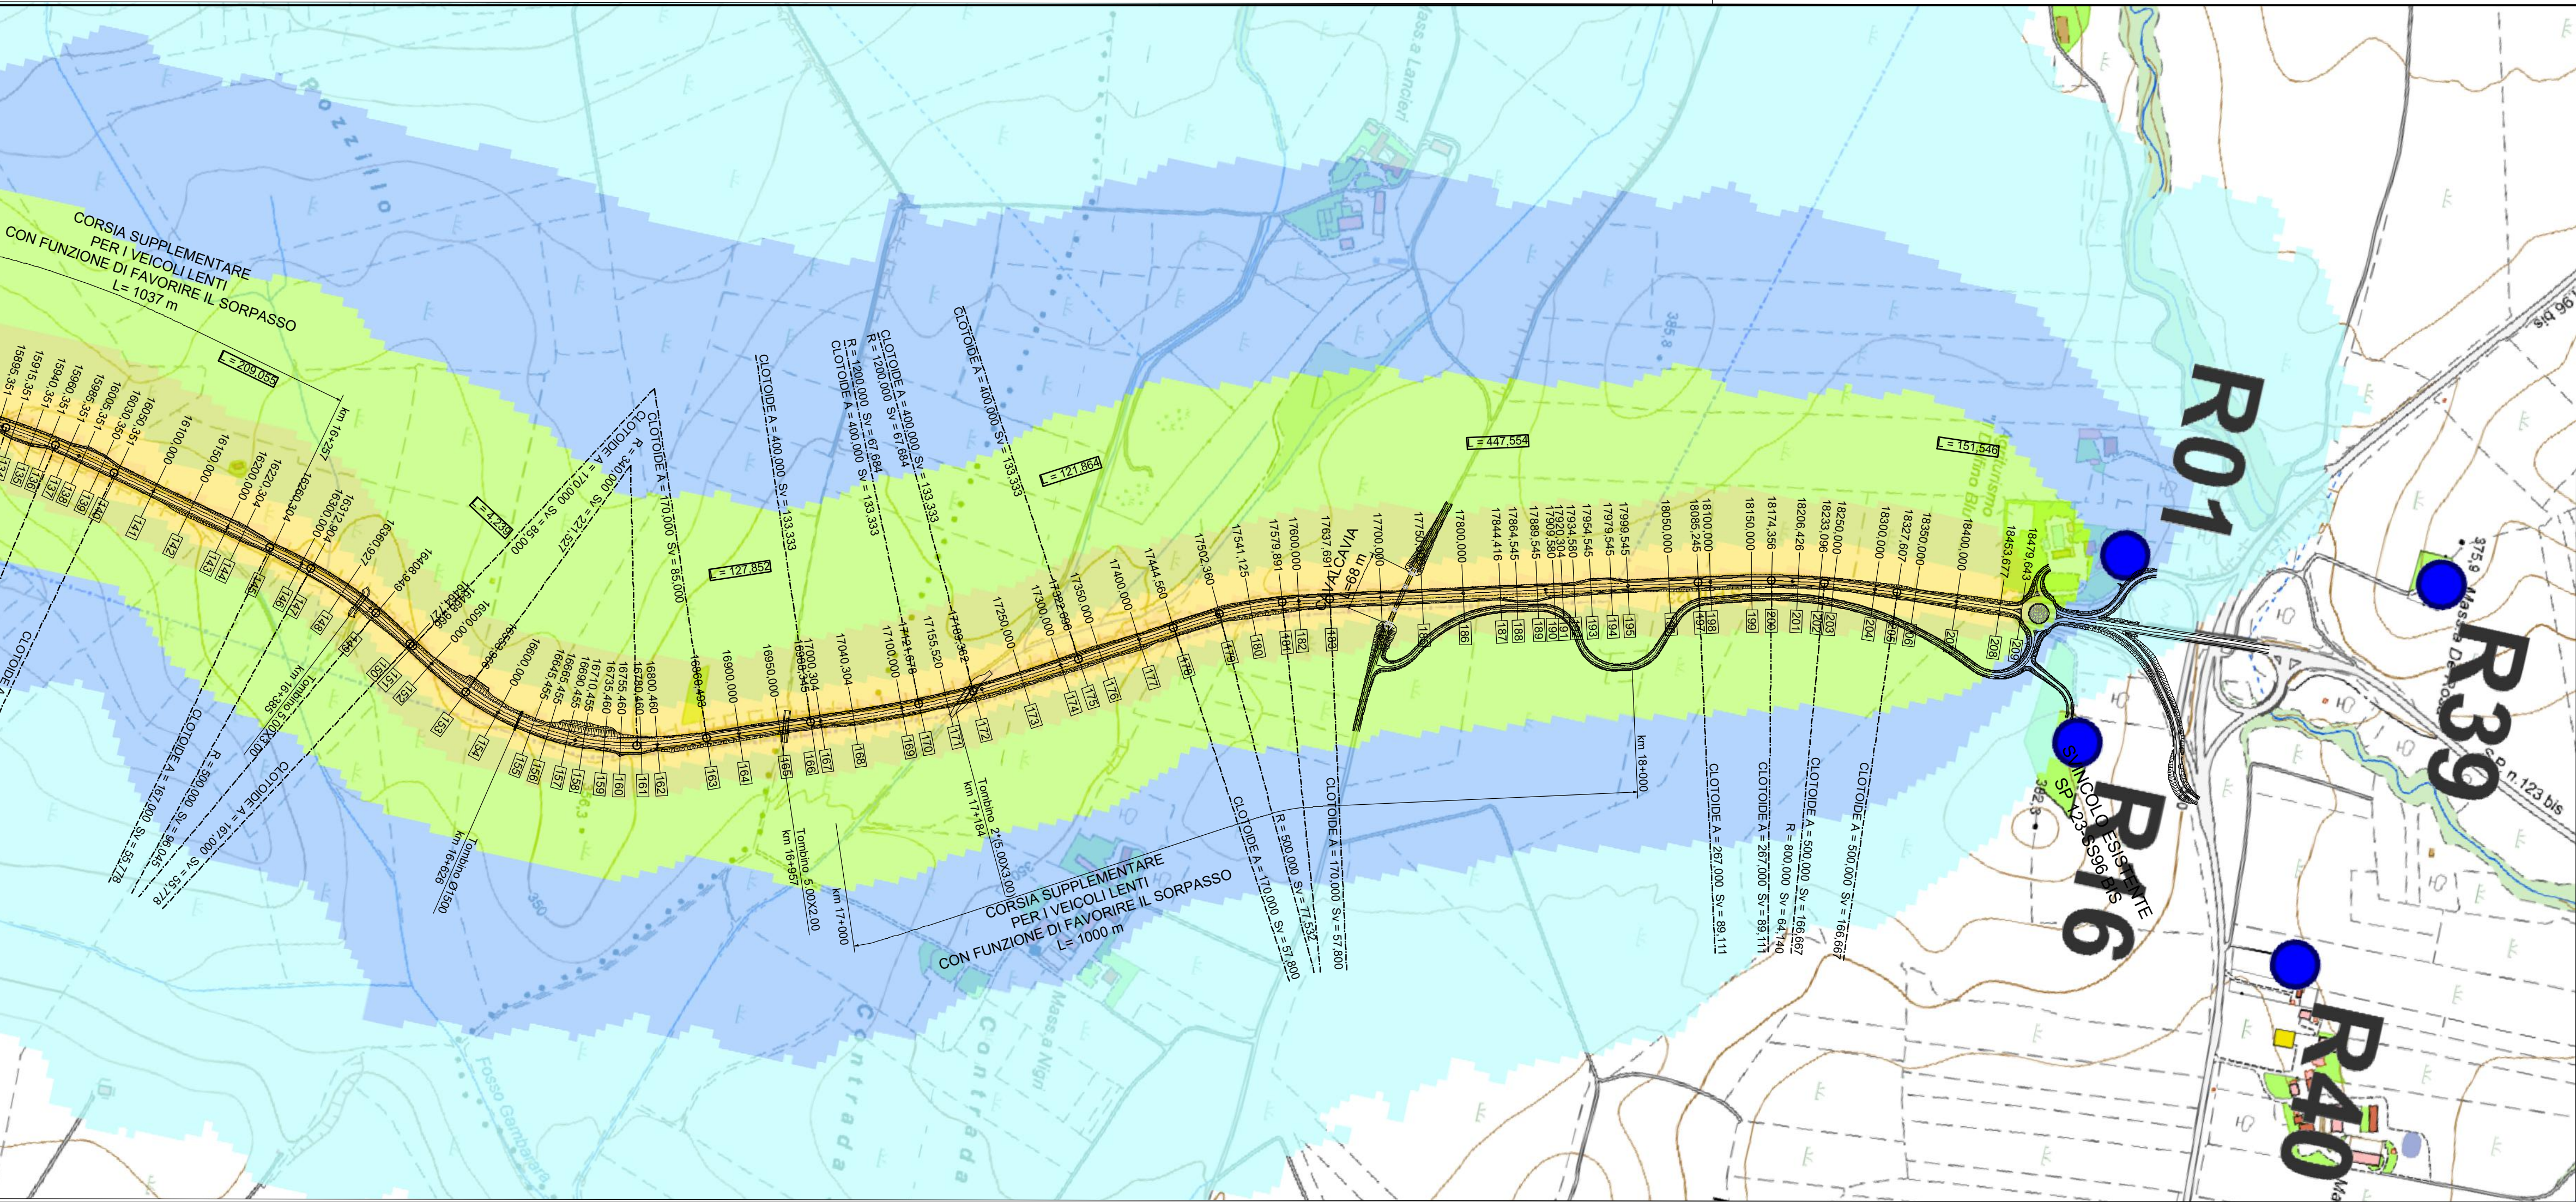


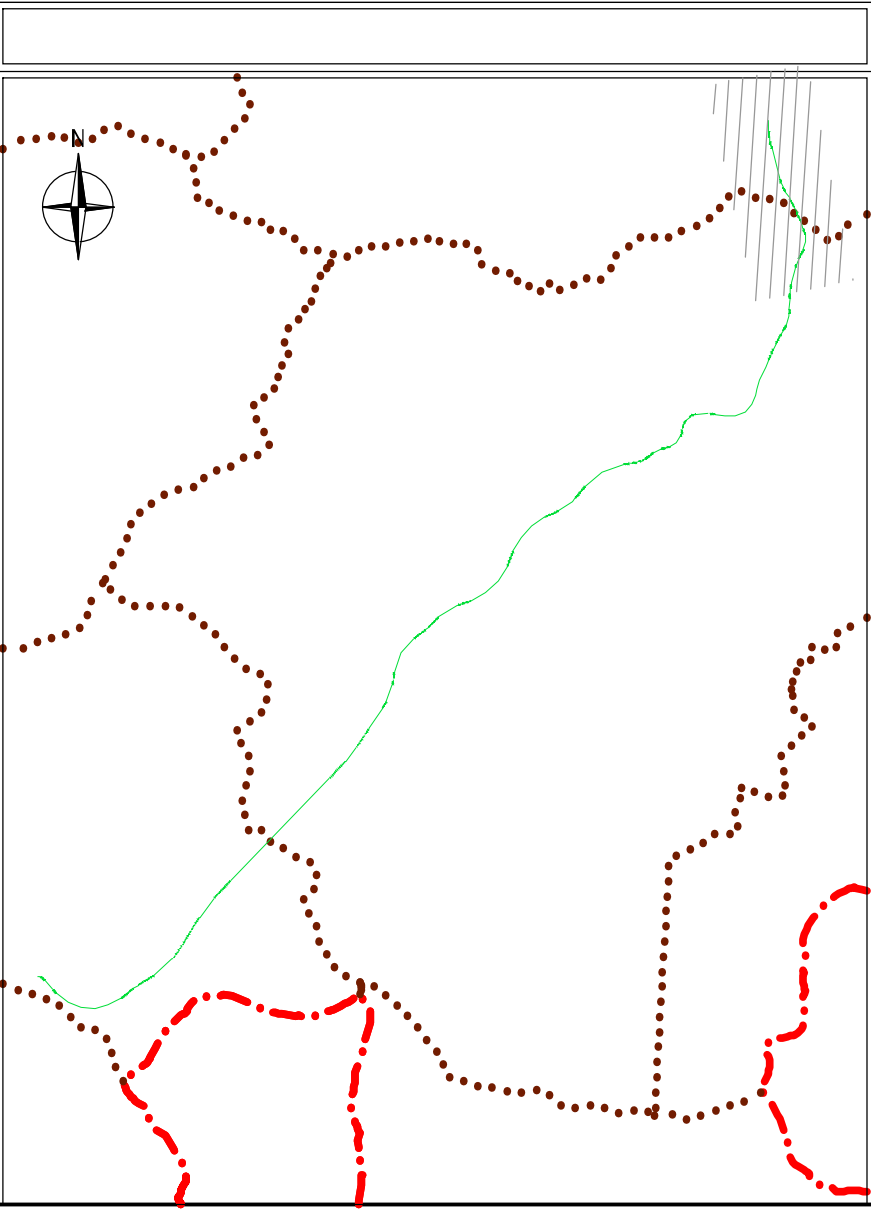

LEGENDA

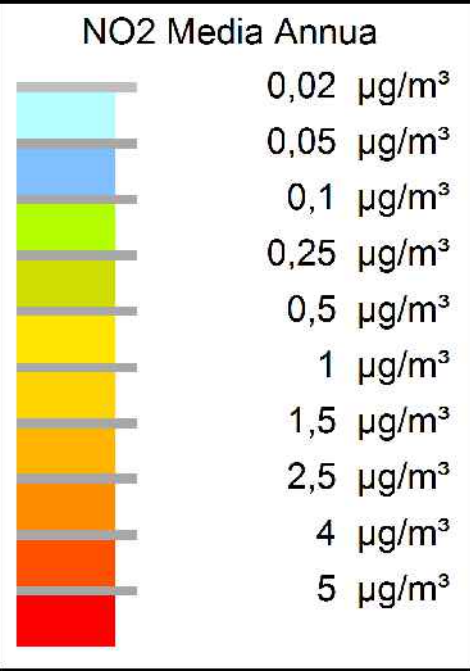

Direzione Progettazione e Realizzazione Lavori

ITINERARIO "SALERNO – POTENZA – BARI"
Adeguamento delle sedi esistenti e tratti di nuova realizzazione IV tratta
da zona industriale Vaglio a svincolo S.P. Oppido S.S. 96

Codice CIG - 70219264A5

PROGETTO DI FATTIBILITA' TECNICO ECONOMICA

ANAS - DIREZIONE PROGETTAZIONE E REALIZZAZIONE LAVORI

IL PROGETTISTA E RESPONSABILE DELL'INTEGRAZIONE DELLE PROVAZIONI SPECIALISTICHE. (DPR207/10 ART 15 COMMA 10)
Dott. Ing. GIORGIO GUIDUCCI
Ordine Ingegneri Provincia di Roma n. 1403/14095



PROGETTAZIONE ATI:

(Mandatario)
GP INGENGERIA
GESTIONE PROGETTI INGENGERIA srl

IL GEOLOGO
Dott. Geol. Giuseppe Cerchiara
Ordine dei geologi della Calabria n. 528



COORDINATORE PER LA SICUREZZA IN FASE DI PROGETTAZIONE
Arch. Silvia Besozzi
Ordine Architetti Provincia di Roma n. 10846

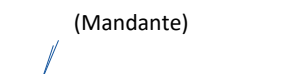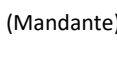

VISTO: IL RESP. DEL PROCEDIMENTO

Ing. Massimiliano Fidenzi

SIA – SCENARIO DI BASE

Aria e clima

Planimetria dei ricettori e concentrazioni inquinanti stato attuale – Biossido di azoto – Tav. 4 di 4

CODICE PROGETTO		NOME FILE	T00IA2OAMBCT86_A		REVISIONE	SCALA
L0714APF1801		CODICE ELAB.	T00IA2OAMBCT86		A	1:5000
A	Emissione a seguito istruttoria ANAS		Maggio '24	Clardullo	Secreti	Guiducci
REV.	DESCRIZIONE	DATA	REDATTO	VERIFICATO	APPROVATO	