

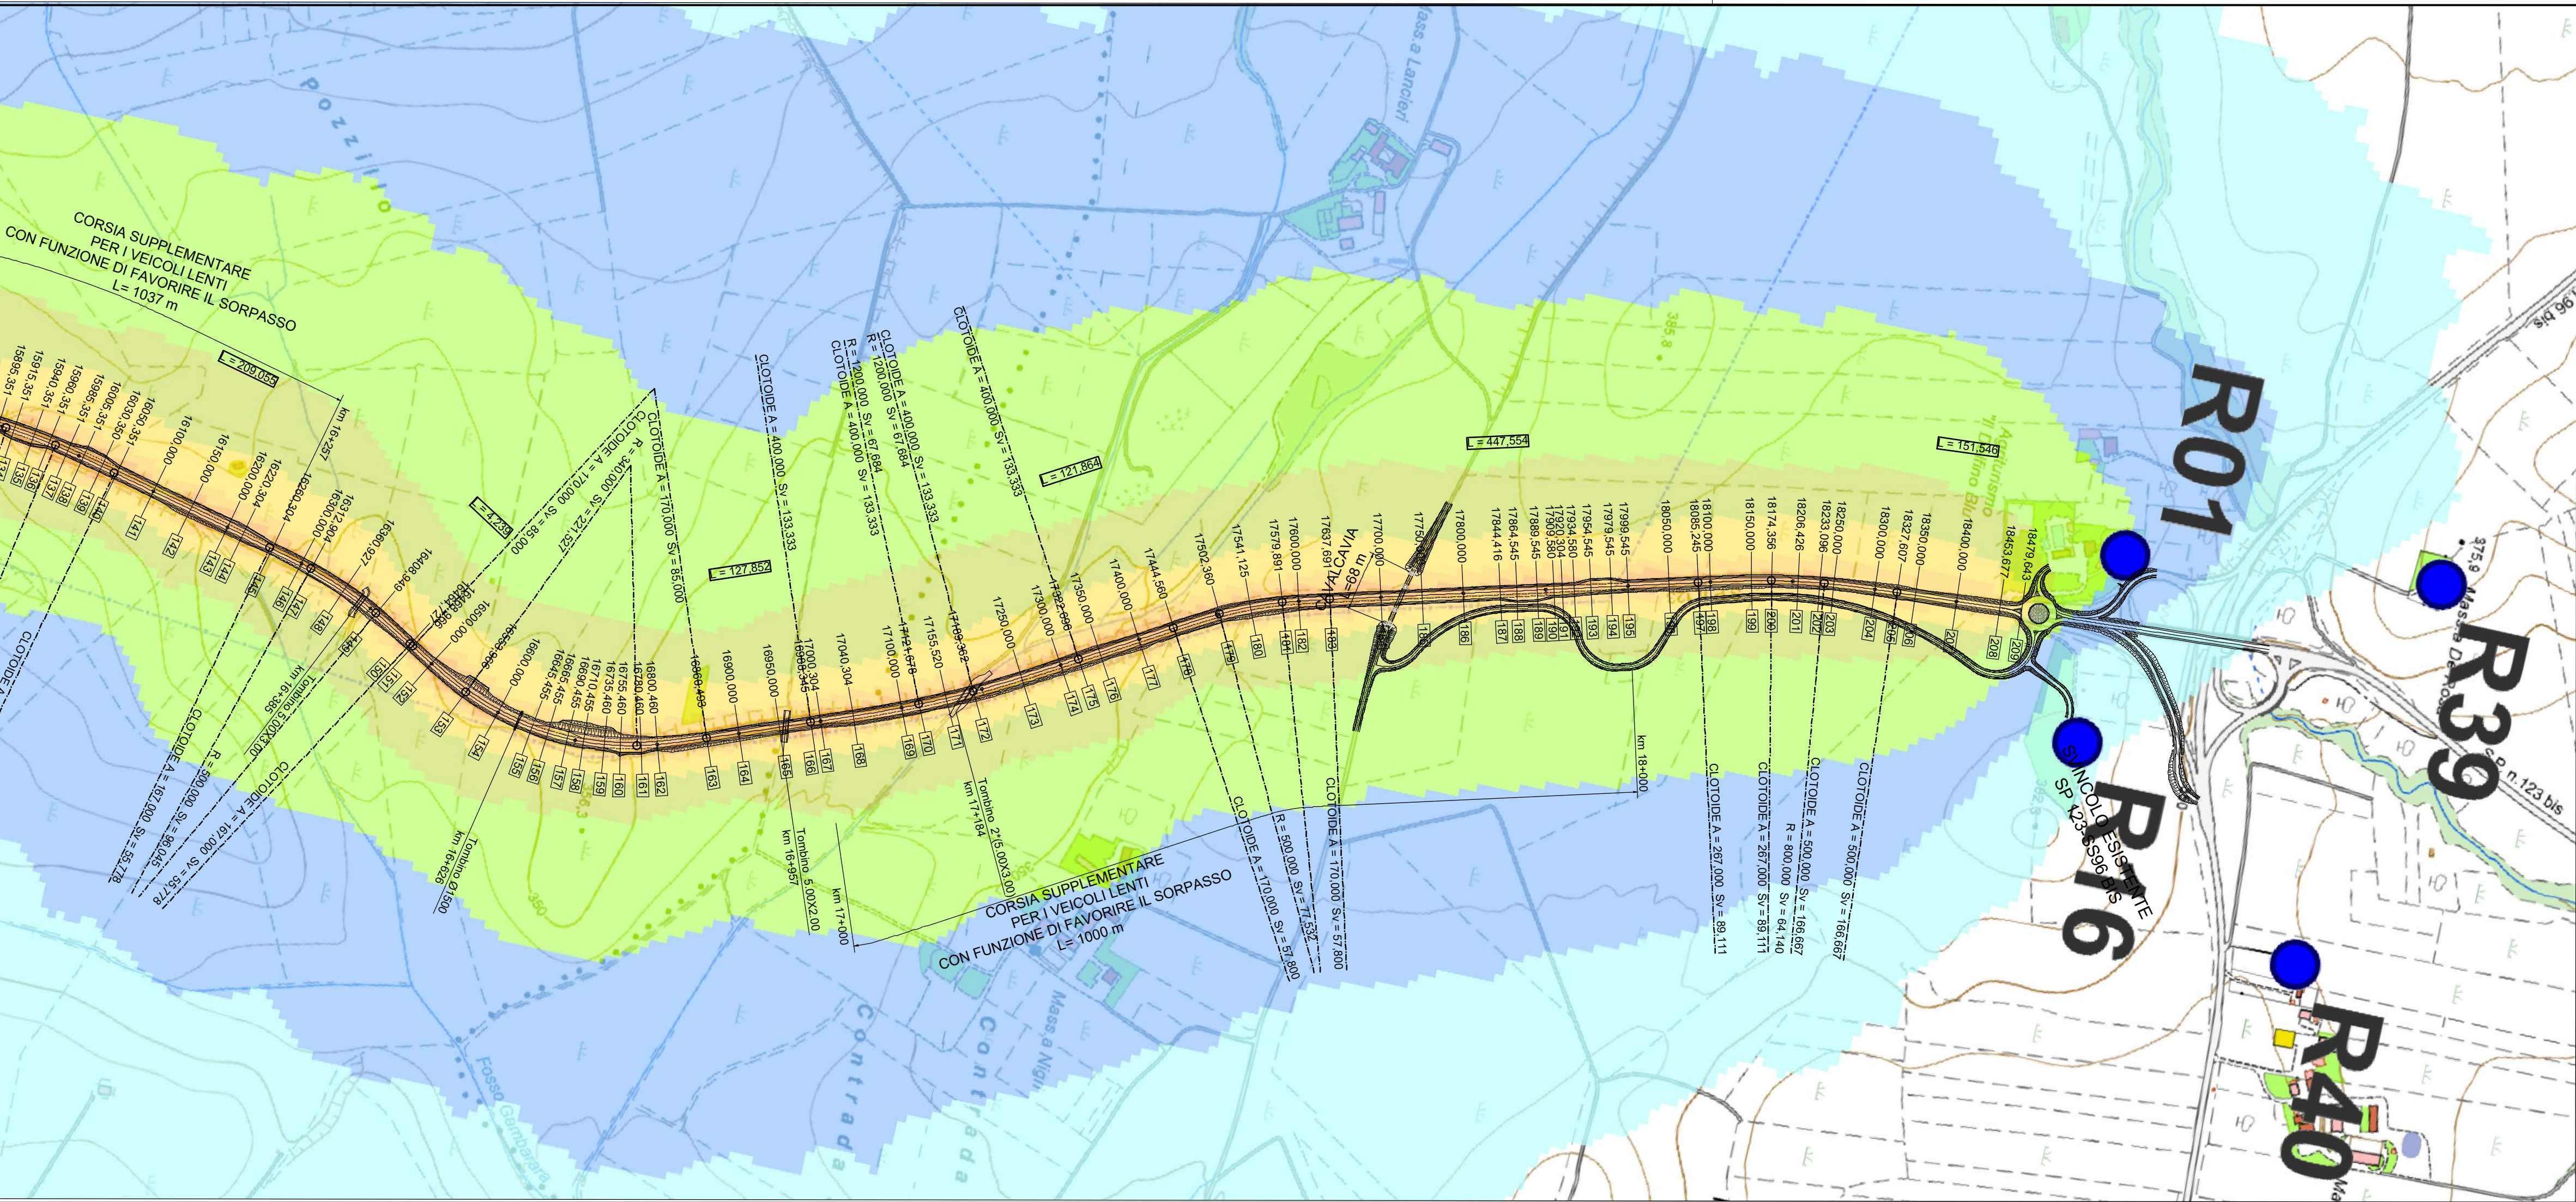


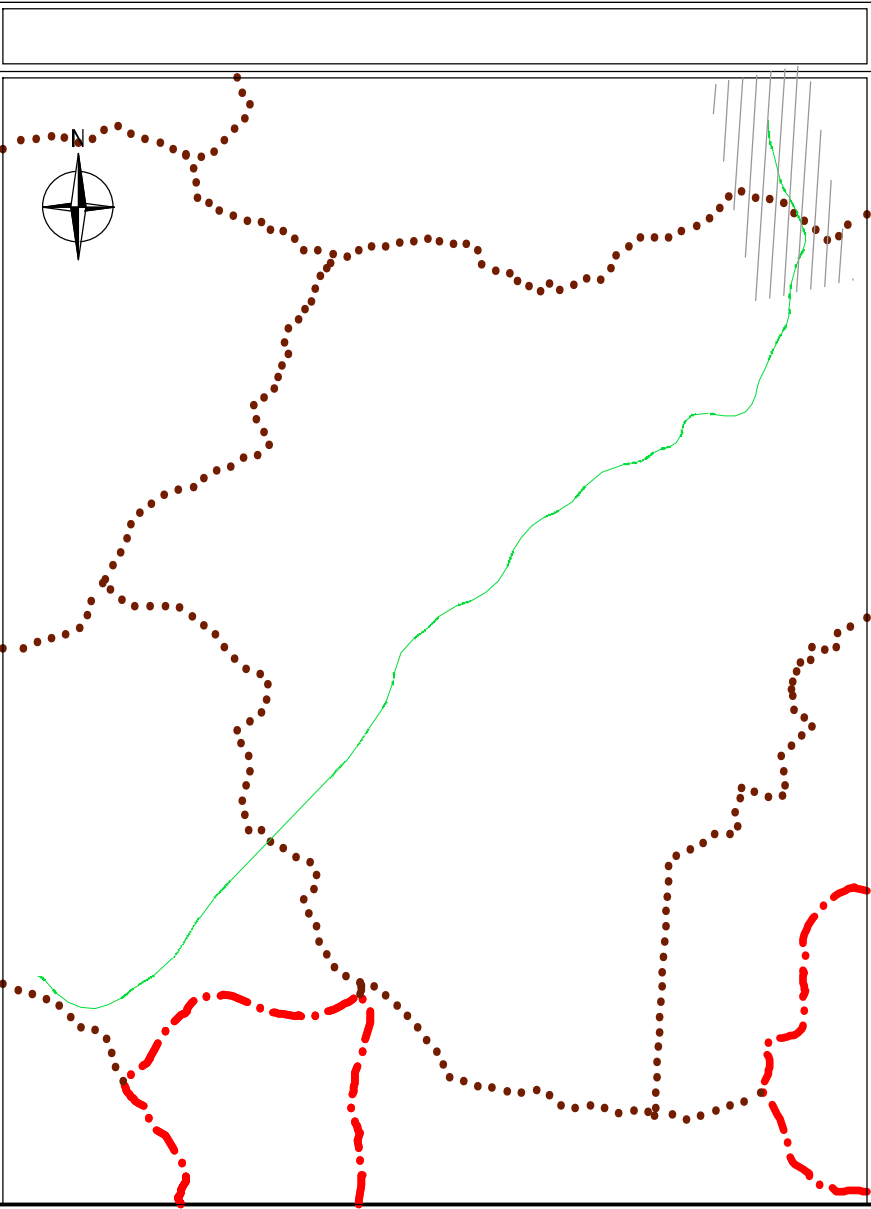

LEGENDA

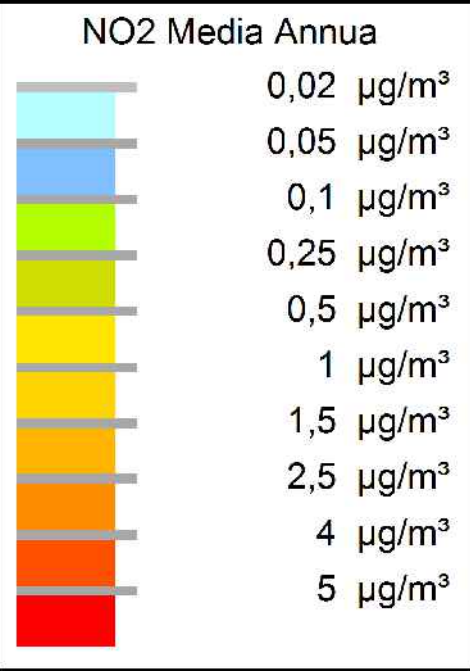

Direzione Progettazione e Realizzazione Lavori

ITINERARIO "SALERNO – POTENZA – BARI"
Adeguamento delle sedi esistenti e tratti di nuova realizzazione IV tratta
da zona industriale Vaglio a svincolo S.P. Oppido S.S. 96

Codice CIG - 70219264A5

PROGETTO DI FATTIBILITA' TECNICO ECONOMICA

ANAS - DIREZIONE PROGETTAZIONE E REALIZZAZIONE LAVORI

IL PROGETTISTA E RESPONSABILE DELL'INTEGRAZIONE DELLE FATTIBILITA' SPECIALISTICHE. (DPR207/10 ART 15 COMMA 10)
Dott. Ing. GIORGIO GUIDUCCI
Ordine Ingegneri Provincia di Roma n. 1403/14035

PROGETTAZIONE ATI:

(Mandataria)
GPINGEGNERIA
GESTIONE PROGETTI INGEGNERIA srl

IL GEOLOGO
Dott. Geol. Giuseppe Cerchiaro
Ordine dei geologi della Calabria n. 528



COORDINATORE PER LA SICUREZZA IN FASE DI PROGETTAZIONE
Arch. Silvia Besozzi
Ordine Architetti Provincia di Roma n. 10846



VISTO: IL RESP. DEL PROCEDIMENTO

(Mandante)

(Mandante)



SIA – SCENARIO DI BASE

Aria e clima

Planimetria dei ricettori e concentrazioni inquinanti opzione zero – anno entrata esercizio progetto – Biossido di azoto – Tav. 4 di 4

CODICE PROGETTO		NOME FILE		REVISIONE	SCALA
L0714APF1801		T00IA2OAMBCT87_A		A	1:5000
CODICE ELAB.		T00IA2OAMBCT87			
A	Emissione a seguito istruttoria ANAS	Maggio '24	Ciardullo	Secreti	Guiducci
REV.	DESCRIZIONE	DATA	REDATTO	VERIFICATO	APPROVATO