

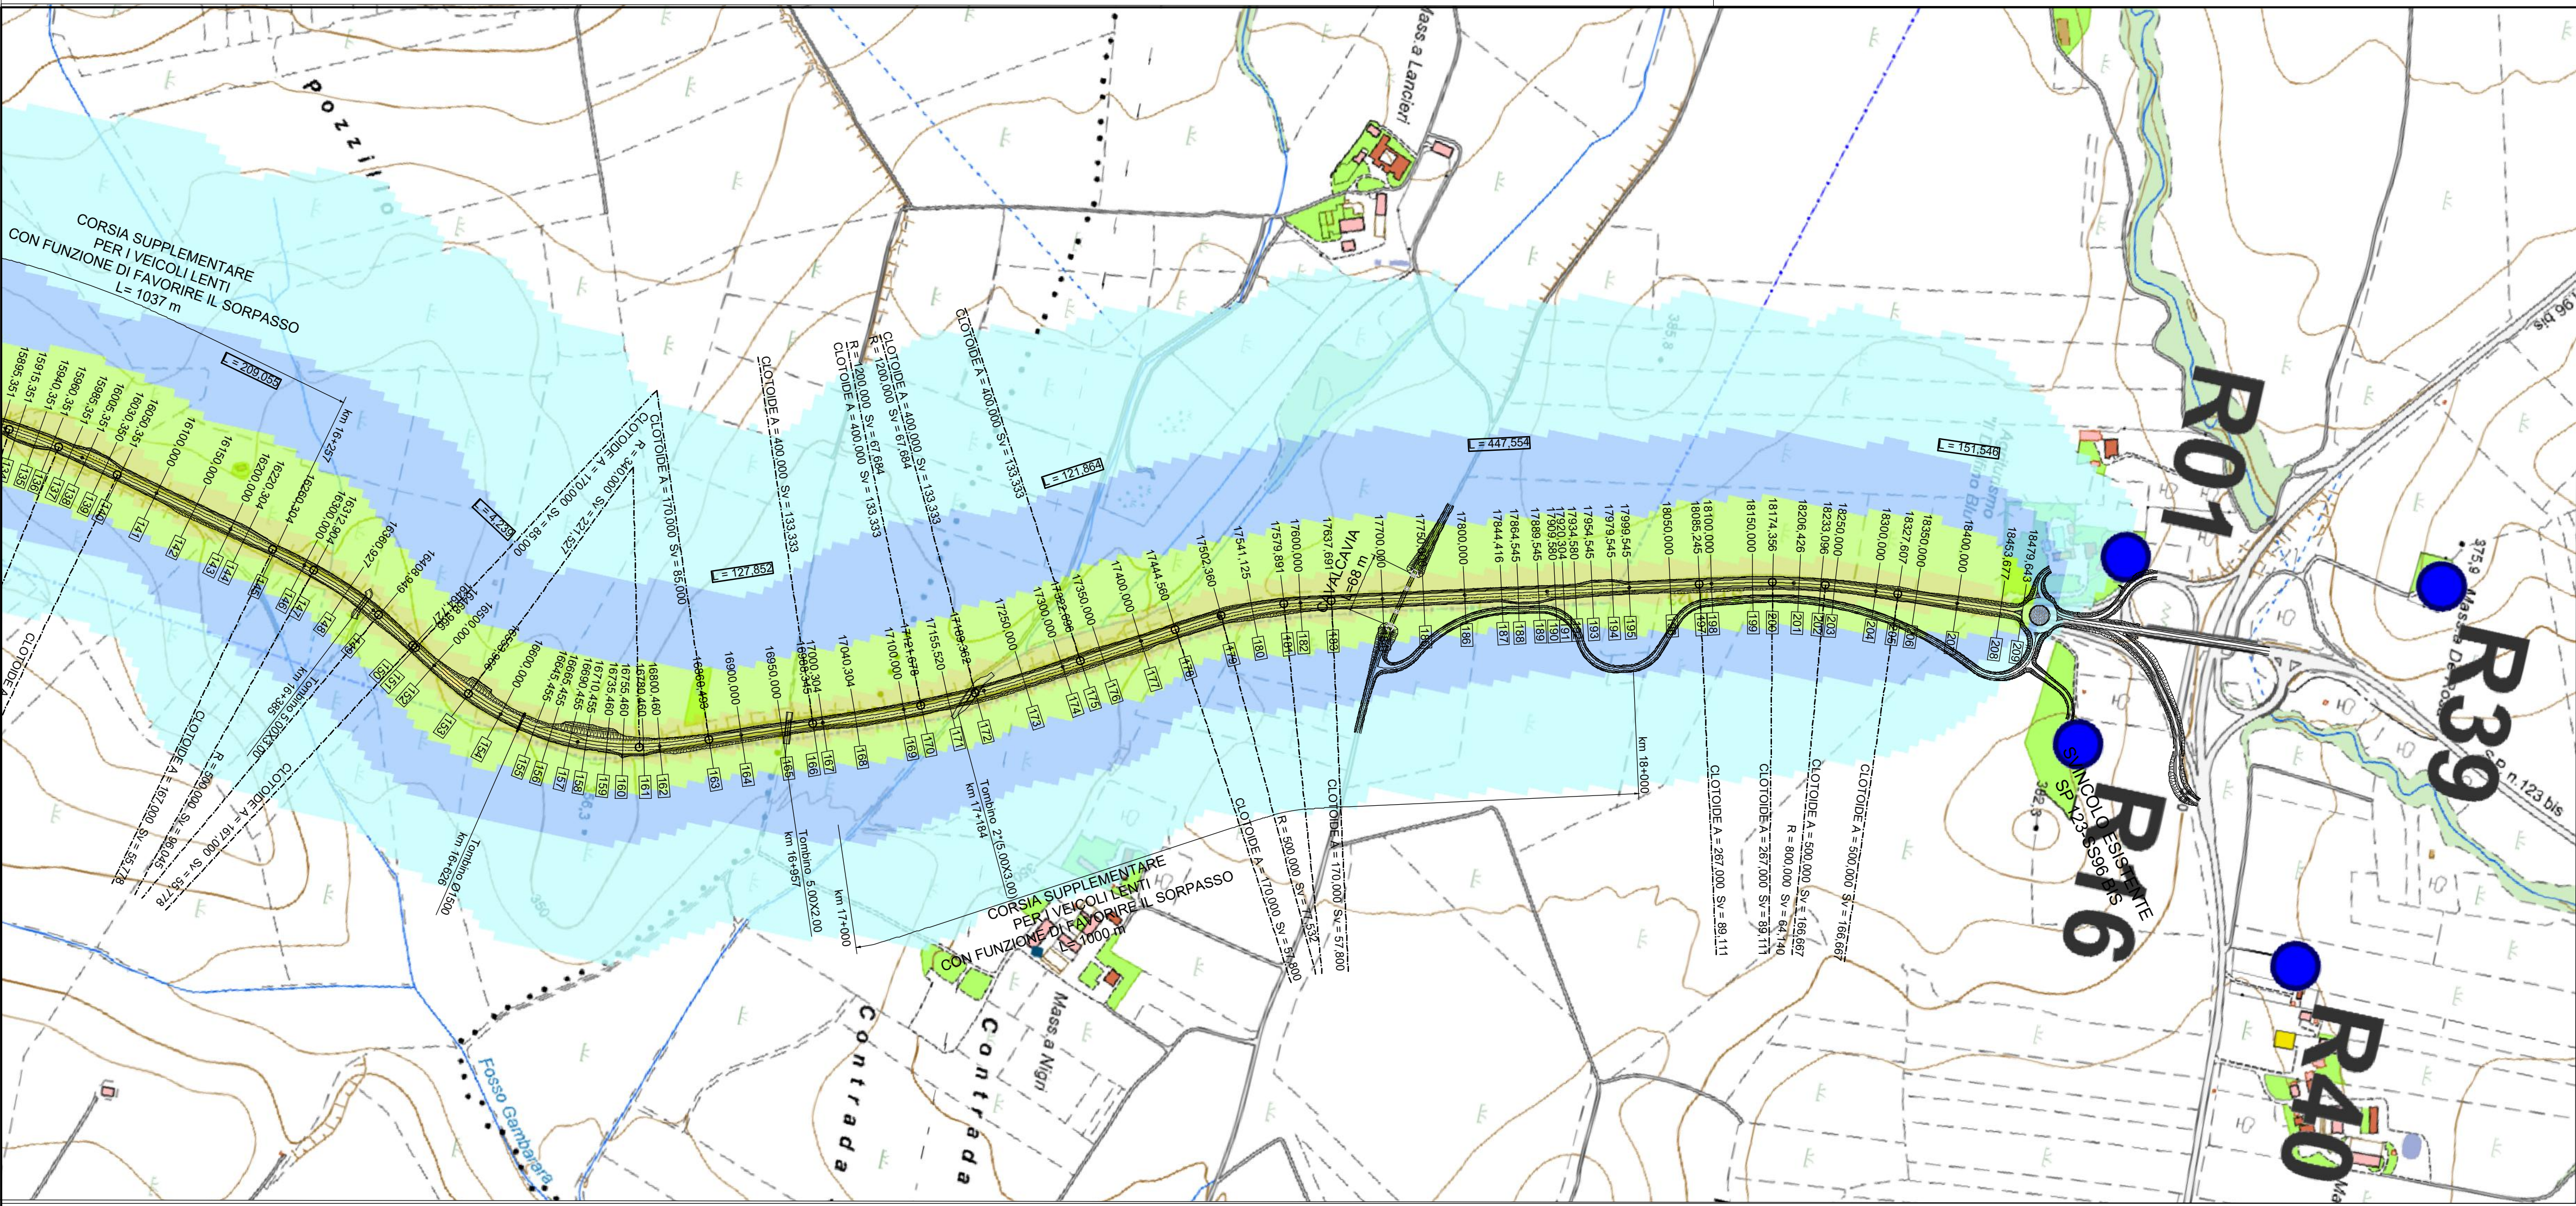


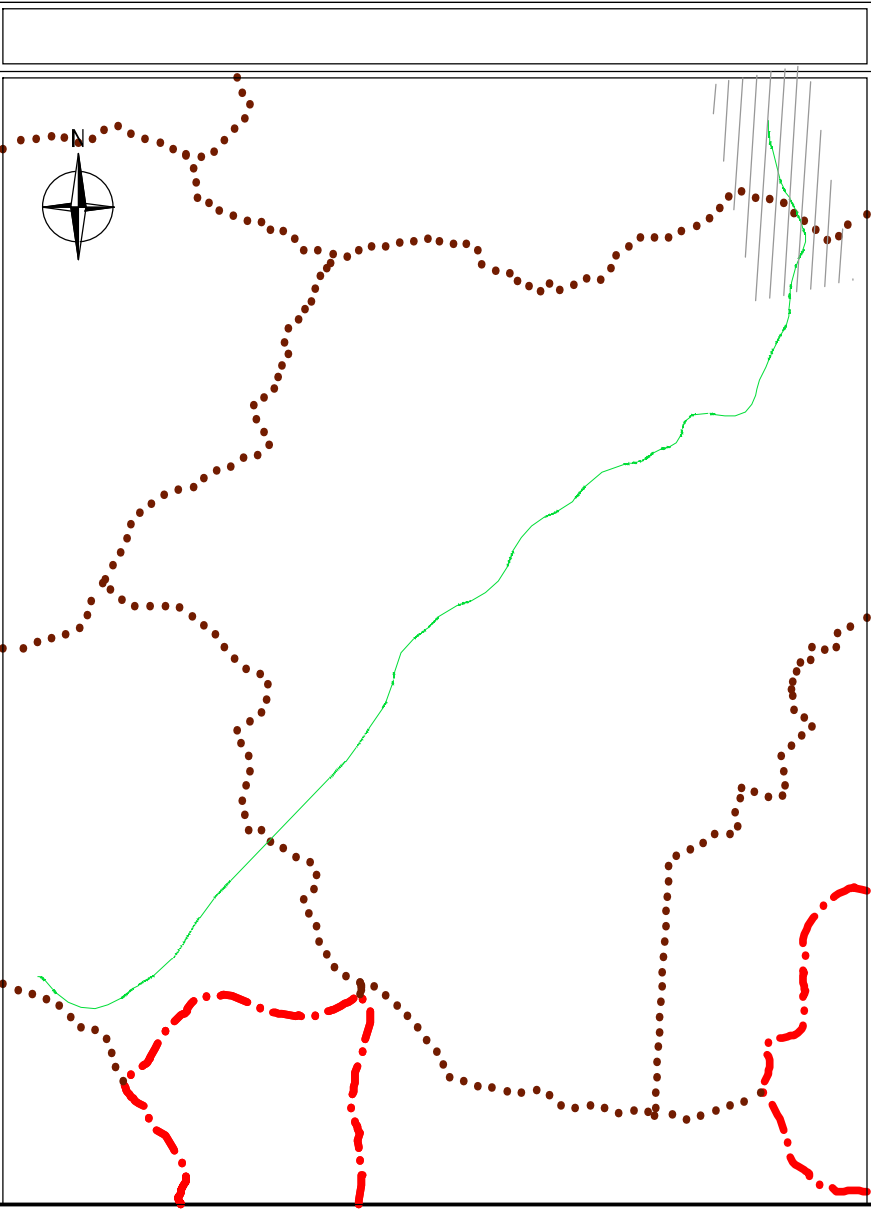

LEGENDA

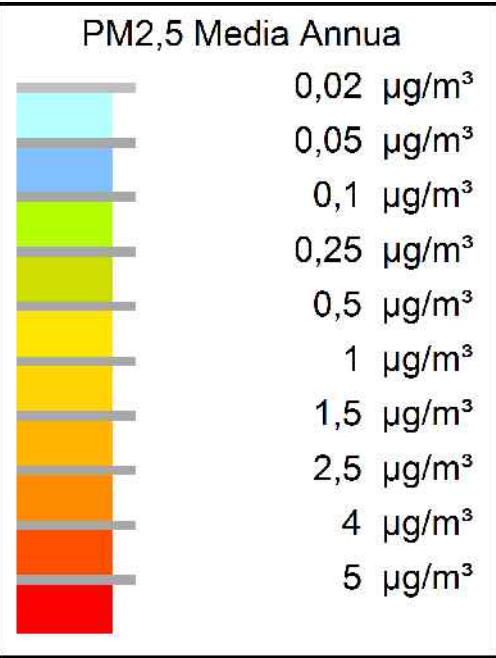

Direzione Progettazione e Realizzazione Lavori

ITINERARIO "SALERNO – POTENZA – BARI"
Adeguamento delle sedi esistenti e tratti di nuova realizzazione IV tratta
da zona industriale Vaglio a svincolo S.P. Oppido S.S. 96

Codice CIG - 70219264A5

PROGETTO DI FATTIBILITA' TECNICO ECONOMICA

ANAS - DIREZIONE PROGETTAZIONE E REALIZZAZIONE LAVORI

IL PROGETTISTA E RESPONSABILE DELL'INTEGRAZIONE DELLE PROVAZIONI SPECIALISTICHE. (DPR207/10 ART 15 COMMA 10)
Dott. Ing. GIORGIO GUIDUCCI
Ordine Ingegneri Provincia di Roma n° 1403/14035

PROGETTAZIONE ATI:

(Mandataria)
GPI INGEGNERIA
GESTIONE PROGETTI INGEGNERIA srl

IL GEOLOGO

Dott. Geol. Giuseppe Cerchiaro
Ordine dei geologi della Calabria n. 528

COORDINATORE PER LA SICUREZZA IN FASE DI PROGETTAZIONE

Arch. Silvia Besozzi
Ordine Architetti Provincia di Roma n. 10846

VISTO: IL RESP. DEL PROCEDIMENTO

Ing. Massimiliano Fidenzi

(Mandante)



(Mandante)



(Mandante)



(Mandante)



SIA – SCENARIO DI BASE

Aria e clima

Planimetria dei ricettori e concentrazioni inquinanti stato attuale – Particolato fine – Tav. 4 di 4

CODICE PROGETTO		NOME FILE	T00IA2OAMBCT89_A		REVISIONE	SCALA
L0714APF1801		CODICE ELAB.	T00IA2OAMBCT89		A	1:5000
A	Emissione a seguito istruttoria ANAS			Maggio '24	Clardullo	Secreti Guiducci
REV.	DESCRIZIONE	DATA	REDATTO	VERIFICATO	APPROVATO	