



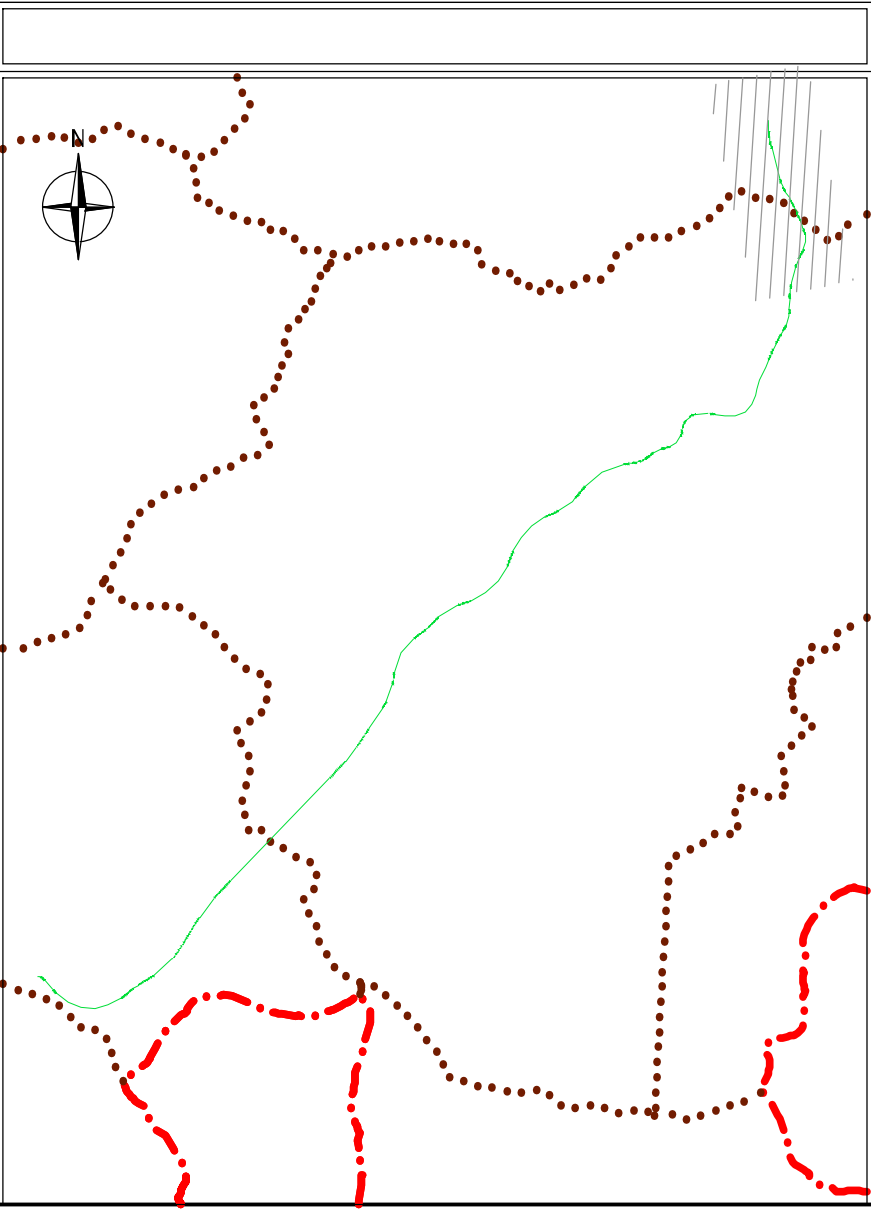

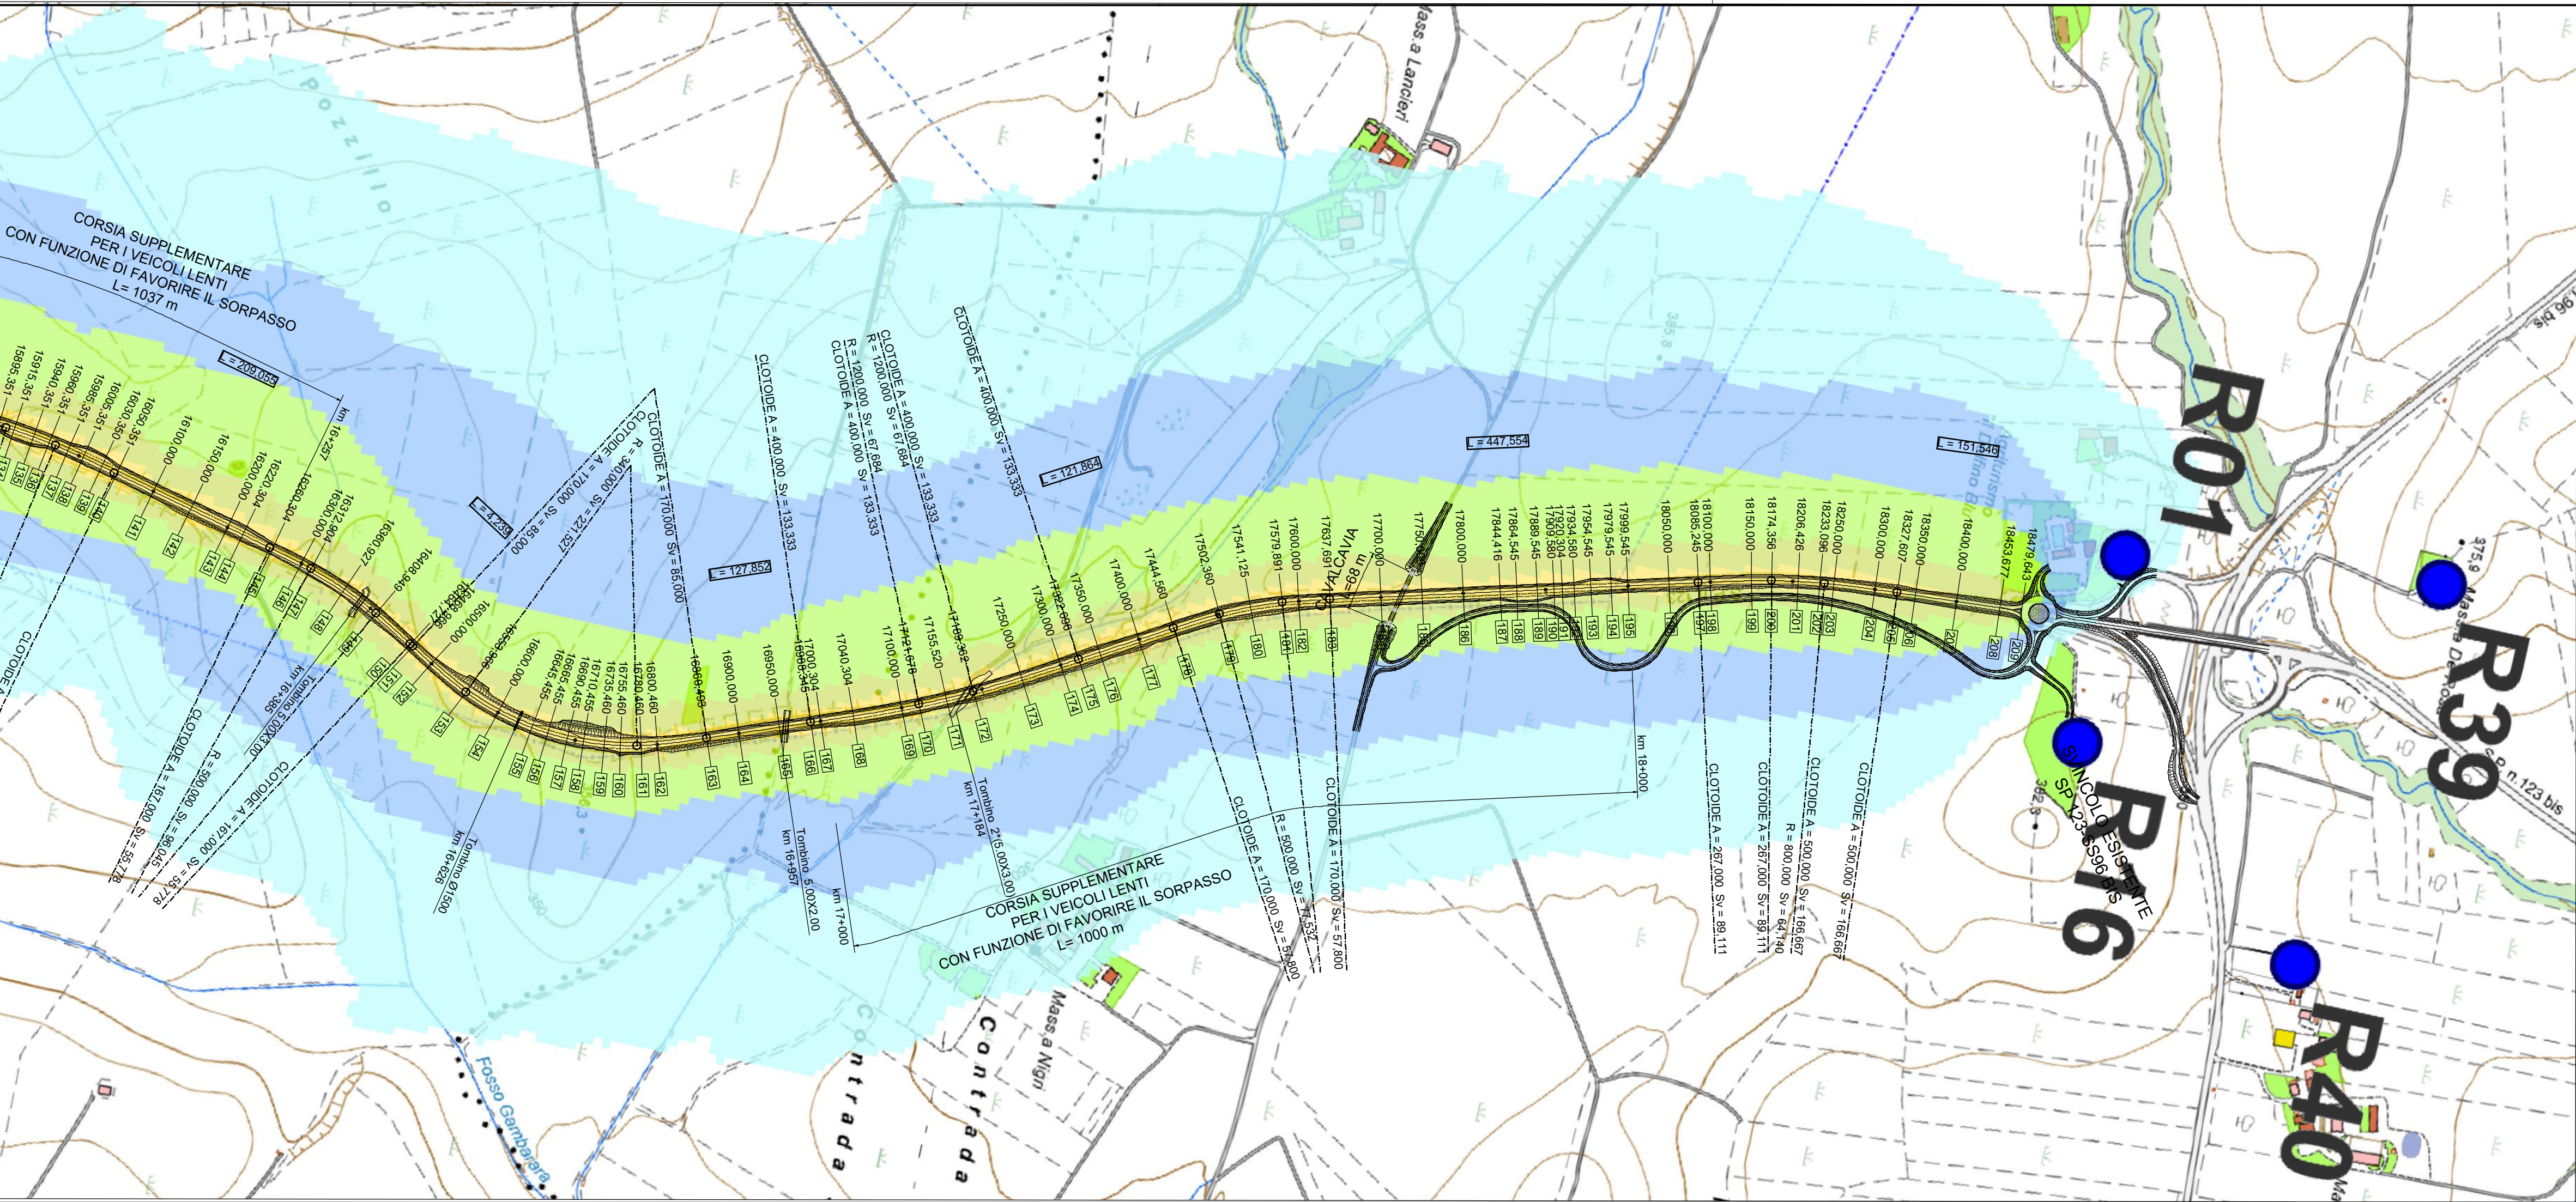

Direzione Progettazione e Realizzazione Lavori

ITINERARIO “SALERNO – POTENZA – BARI”
Adeguamento delle sedi esistenti e tratti di nuova realizzazione IV tratta
da zona industriale Vaglio a svincolo S.P. Oppido S.S. 96
Codice CIG - 70219264A5

PROGETTO DI FATTIBILITA' TECNICA ECONOMICA

ANAS - DIREZIONE PROGETTAZIONE E REALIZZAZIONE LAVORI

IL PROGETTISTA E RESPONSABILE DELL'INTEGRAZIONE DELLE FATTIBILITA' SPECIALISTICHE. (DPR207/10 ART 15 COMMA 10)
Dott. Ing. GIORGIO GUIDUCCI
Ordine Ingegneri Provincia di Roma n° 1403/14095

PROGETTAZIONE ATI:
(Mandatario)
GPI INGEGNERIA
GESTIONE PROGETTI INGEGNERIA srl

IL GEOLOGO
Dott. Geol. Giuseppe Cerchiaro
Ordine dei geologi della Calabria n. 528

COORDINATORE PER LA SICUREZZA IN FASE DI PROGETTAZIONE
Arch. Silvia Besozzi
Ordine Architetti Provincia di Roma n. 10846

VISTO: IL RESP. DEL PROCEDIMENTO
Ing. Massimiliano Fidenzi

(Mandante)
RO
INGEGNERIA

(Mandante)
HYpro
S.p.A.

(Mandante)
TRT

(Mandante)
SILEC s.p.a.

SIA – SCENARIO DI BASE
Aria e clima
Planimetria dei ricettori e concentrazioni inquinanti stato attuale – Particolato fine – Tav. 4 di 4

CODICE PROGETTO	NOME FILE	REVISIONE	SCALA		
L0714APF1801	T00IA20AMBCT90_A	A	1:5000		
A	Emissione a seguito istruttoria ANAS	Maggio '24	Clardullo	Secreti	Guiducci
REV.	DESCRIZIONE	DATA	REDATTO	VERIFICATO	APPROVATO