

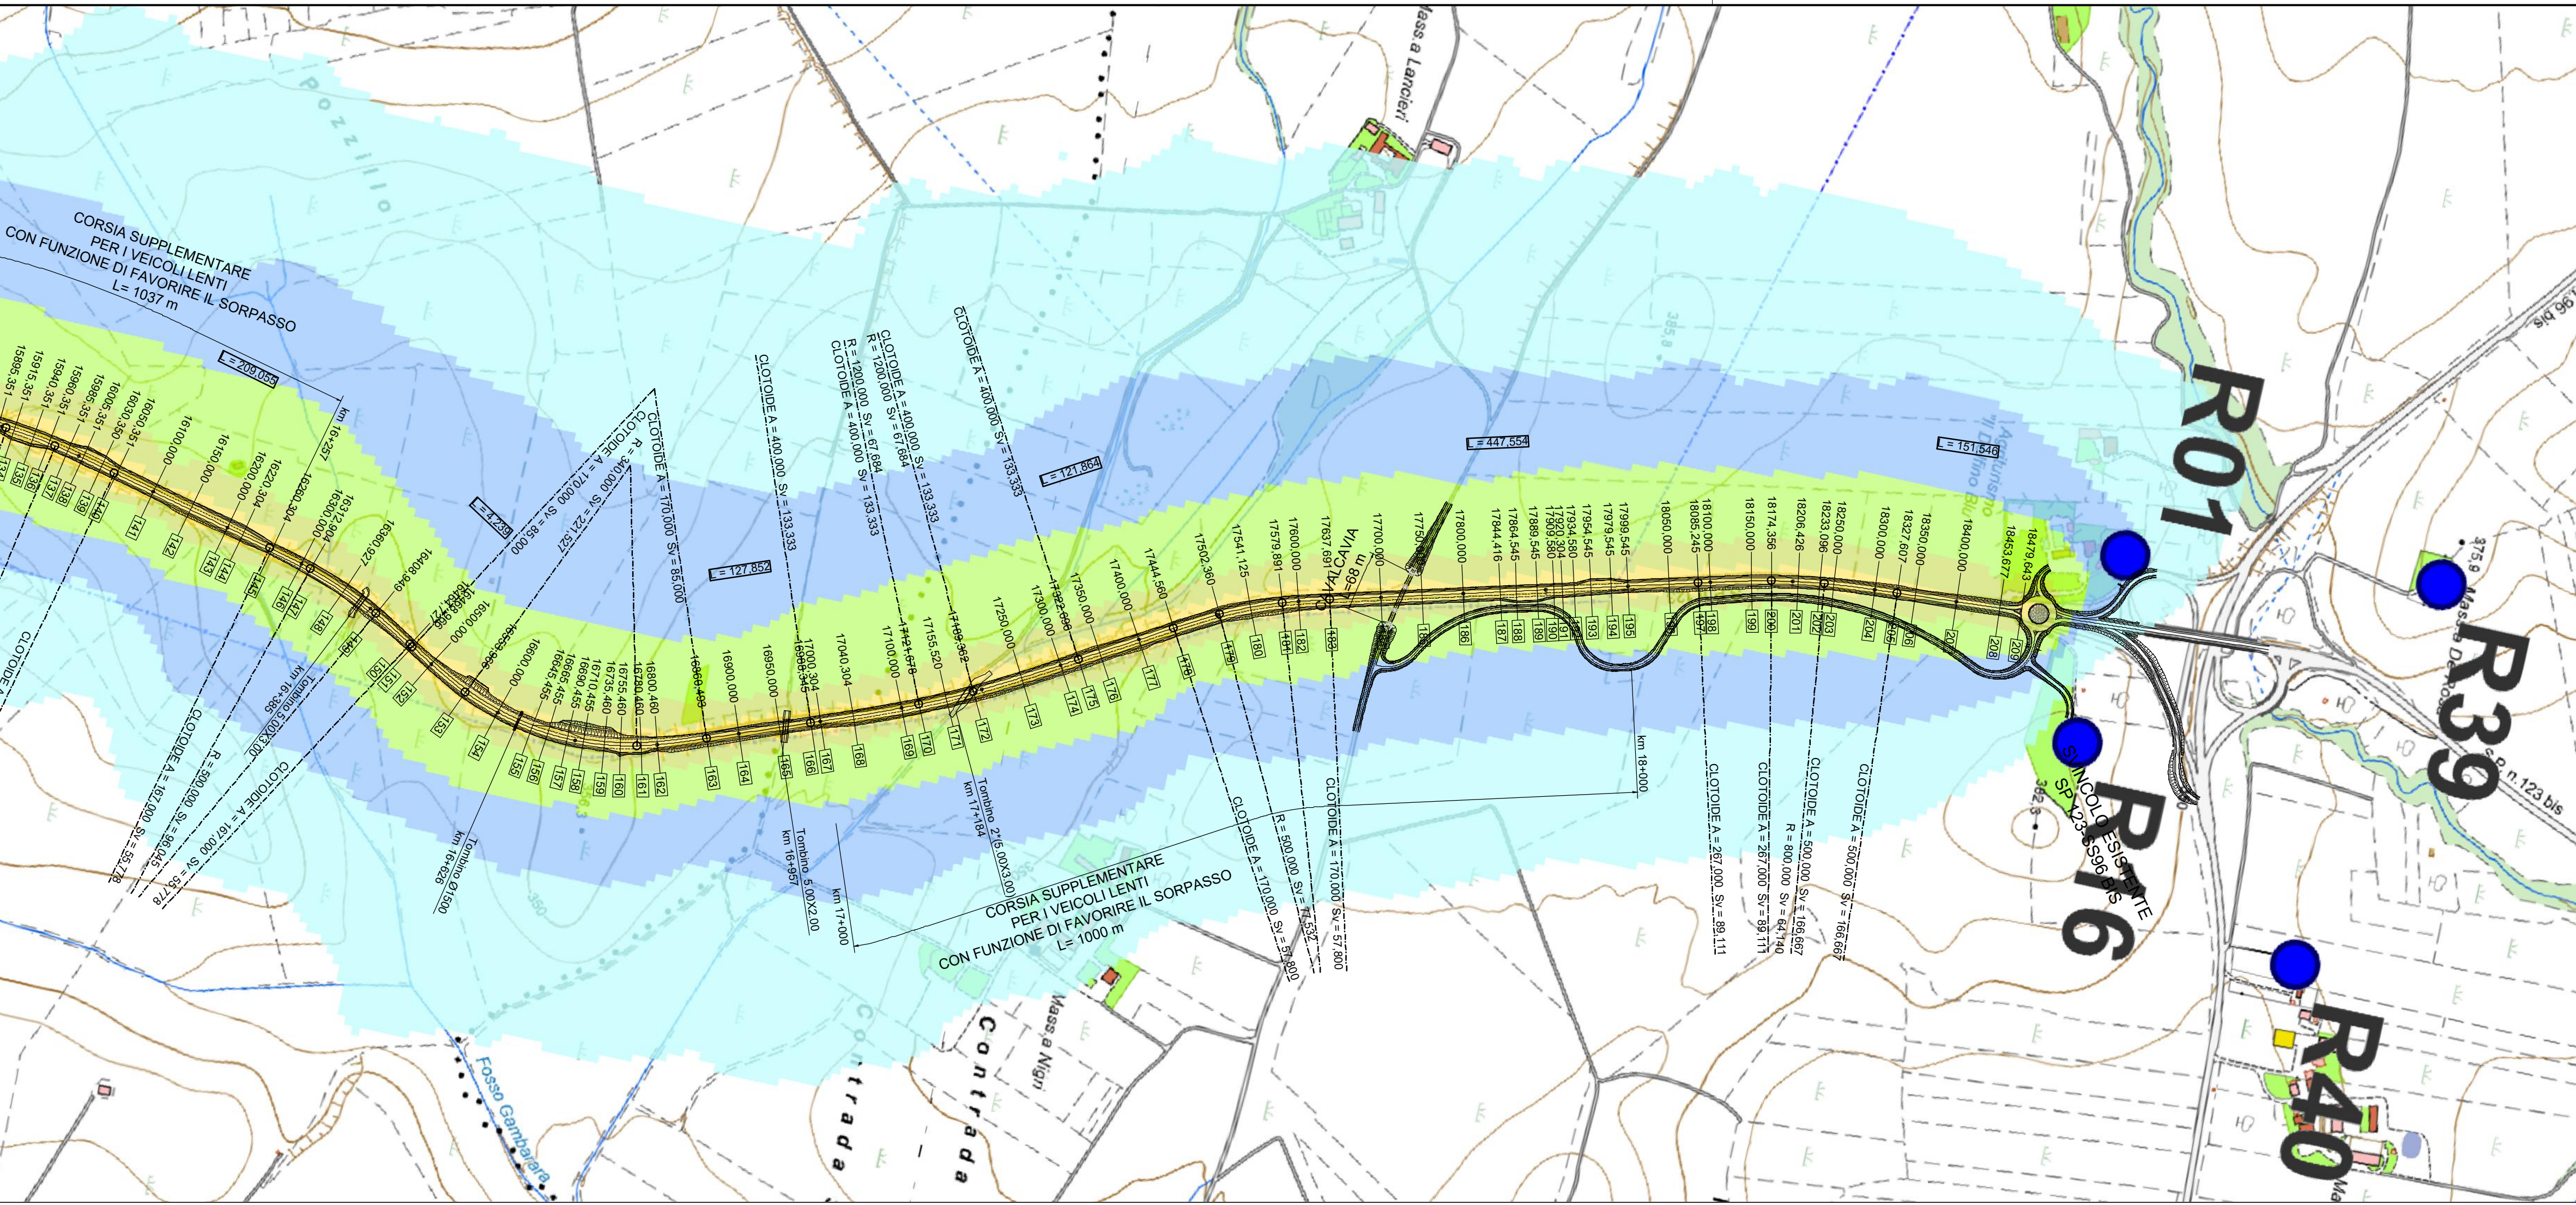


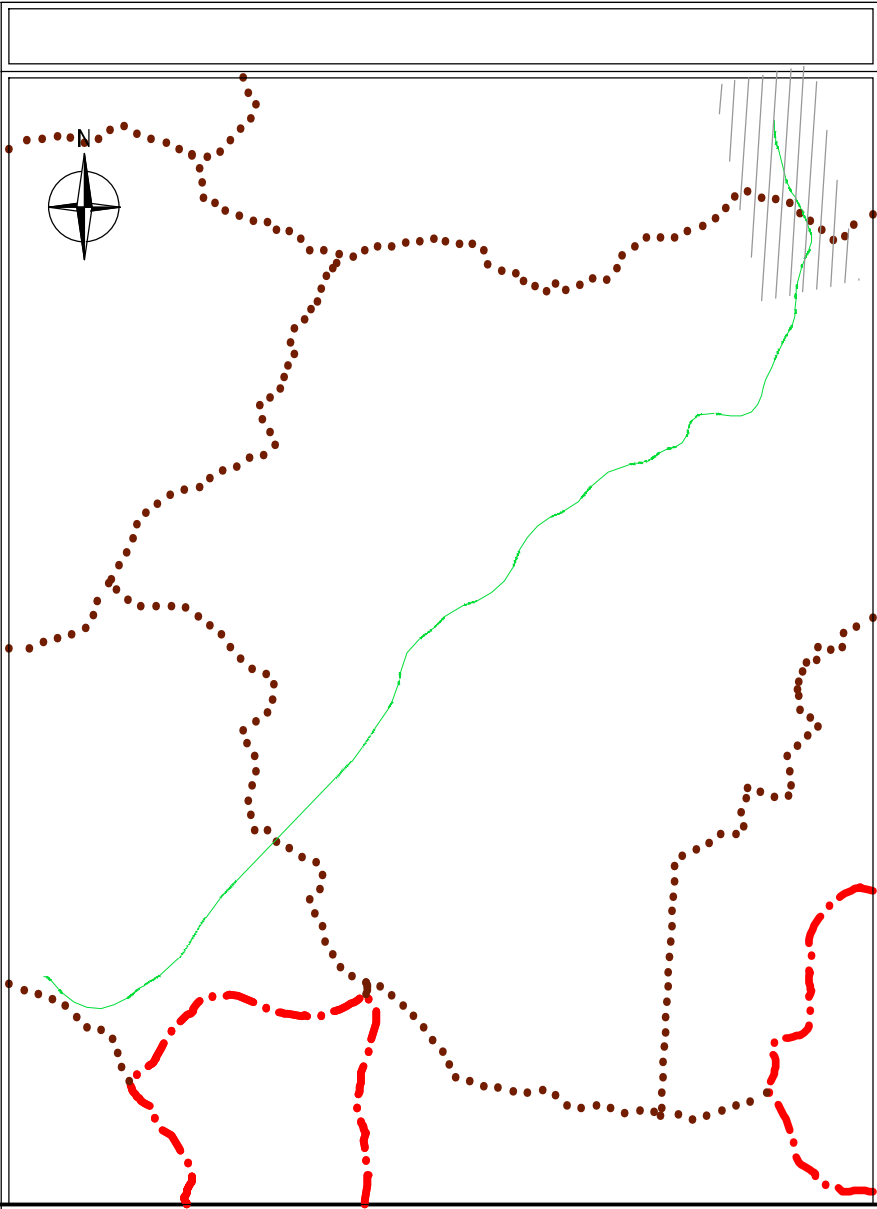

LEGENDA

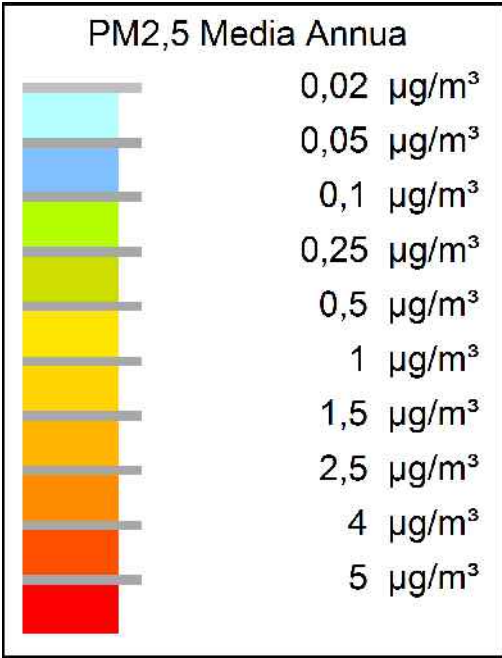

Direzione Progettazione e Realizzazione Lavori

ITINERARIO “SALERNO – POTENZA – BARI”  
Adeguamento delle sedi esistenti e tratti di nuova realizzazione IV tratta  
da zona industriale Vaglio a svincolo S.P. Oppido S.S. 96

Codice CIG - 70219264A5

PROGETTO DI FATTIBILITA' TECNICO ECONOMICA

ANAS - DIREZIONE PROGETTAZIONE E REALIZZAZIONE LAVORI

IL PROGETTISTA È RESPONSABILE DELL'INTEGRAZIONE DELLE PREVISIONI SPECIALISTICHE. (DPR207/10 ART 15 COMMA 10)  
Dott. Ing. GIORGIO GUIDUCCI  
Ordine Ingegneri Provincia di Roma n. 1403/14095

PROGETTAZIONE ATI:

(Mandataria)  
**GPI INGEGNERIA**  
GESTIONE PROGETTI INGEGNERIA srl

IL GEOLOGO  
Dott. Geol. Giuseppe Cerchiaro  
Ordine dei geologi della Calabria n. 528



COORDINATORE PER LA SICUREZZA IN FASE DI PROGETTAZIONE  
Arch. Silvia Besozzi  
Ordine Architetti Provincia di Roma n. 10846



VISTO: IL RESP. DEL PROCEDIMENTO

Ing. Massimiliano Fidenzi



(Mandante)

(Mandante)

(Mandante)

(Mandante)

(Mandante)

(Mandante)

SIA – SCENARIO DI BASE

Aria e clima

Planimetria dei ricettori e concentrazioni inquinanti post-operam – Particolato fine – Tav. 4 di 4

| CODICE PROGETTO |                                      | NOME FILE    | T00IA2OAMBCT91_A |            | REVISIONE | SCALA            |
|-----------------|--------------------------------------|--------------|------------------|------------|-----------|------------------|
| L0714APF1801    |                                      | CODICE ELAB. | T00IA2OAMBCT91   |            | A         | 1:5000           |
|                 |                                      |              |                  |            |           |                  |
|                 |                                      |              |                  |            |           |                  |
| A               | Emissione a seguito istruttoria ANAS |              |                  | Maggio '24 | Ciardullo | Secreti Guiducci |
| REV.            | DESCRIZIONE                          | DATA         | REDATTO          | VERIFICATO | APPROVATO |                  |