


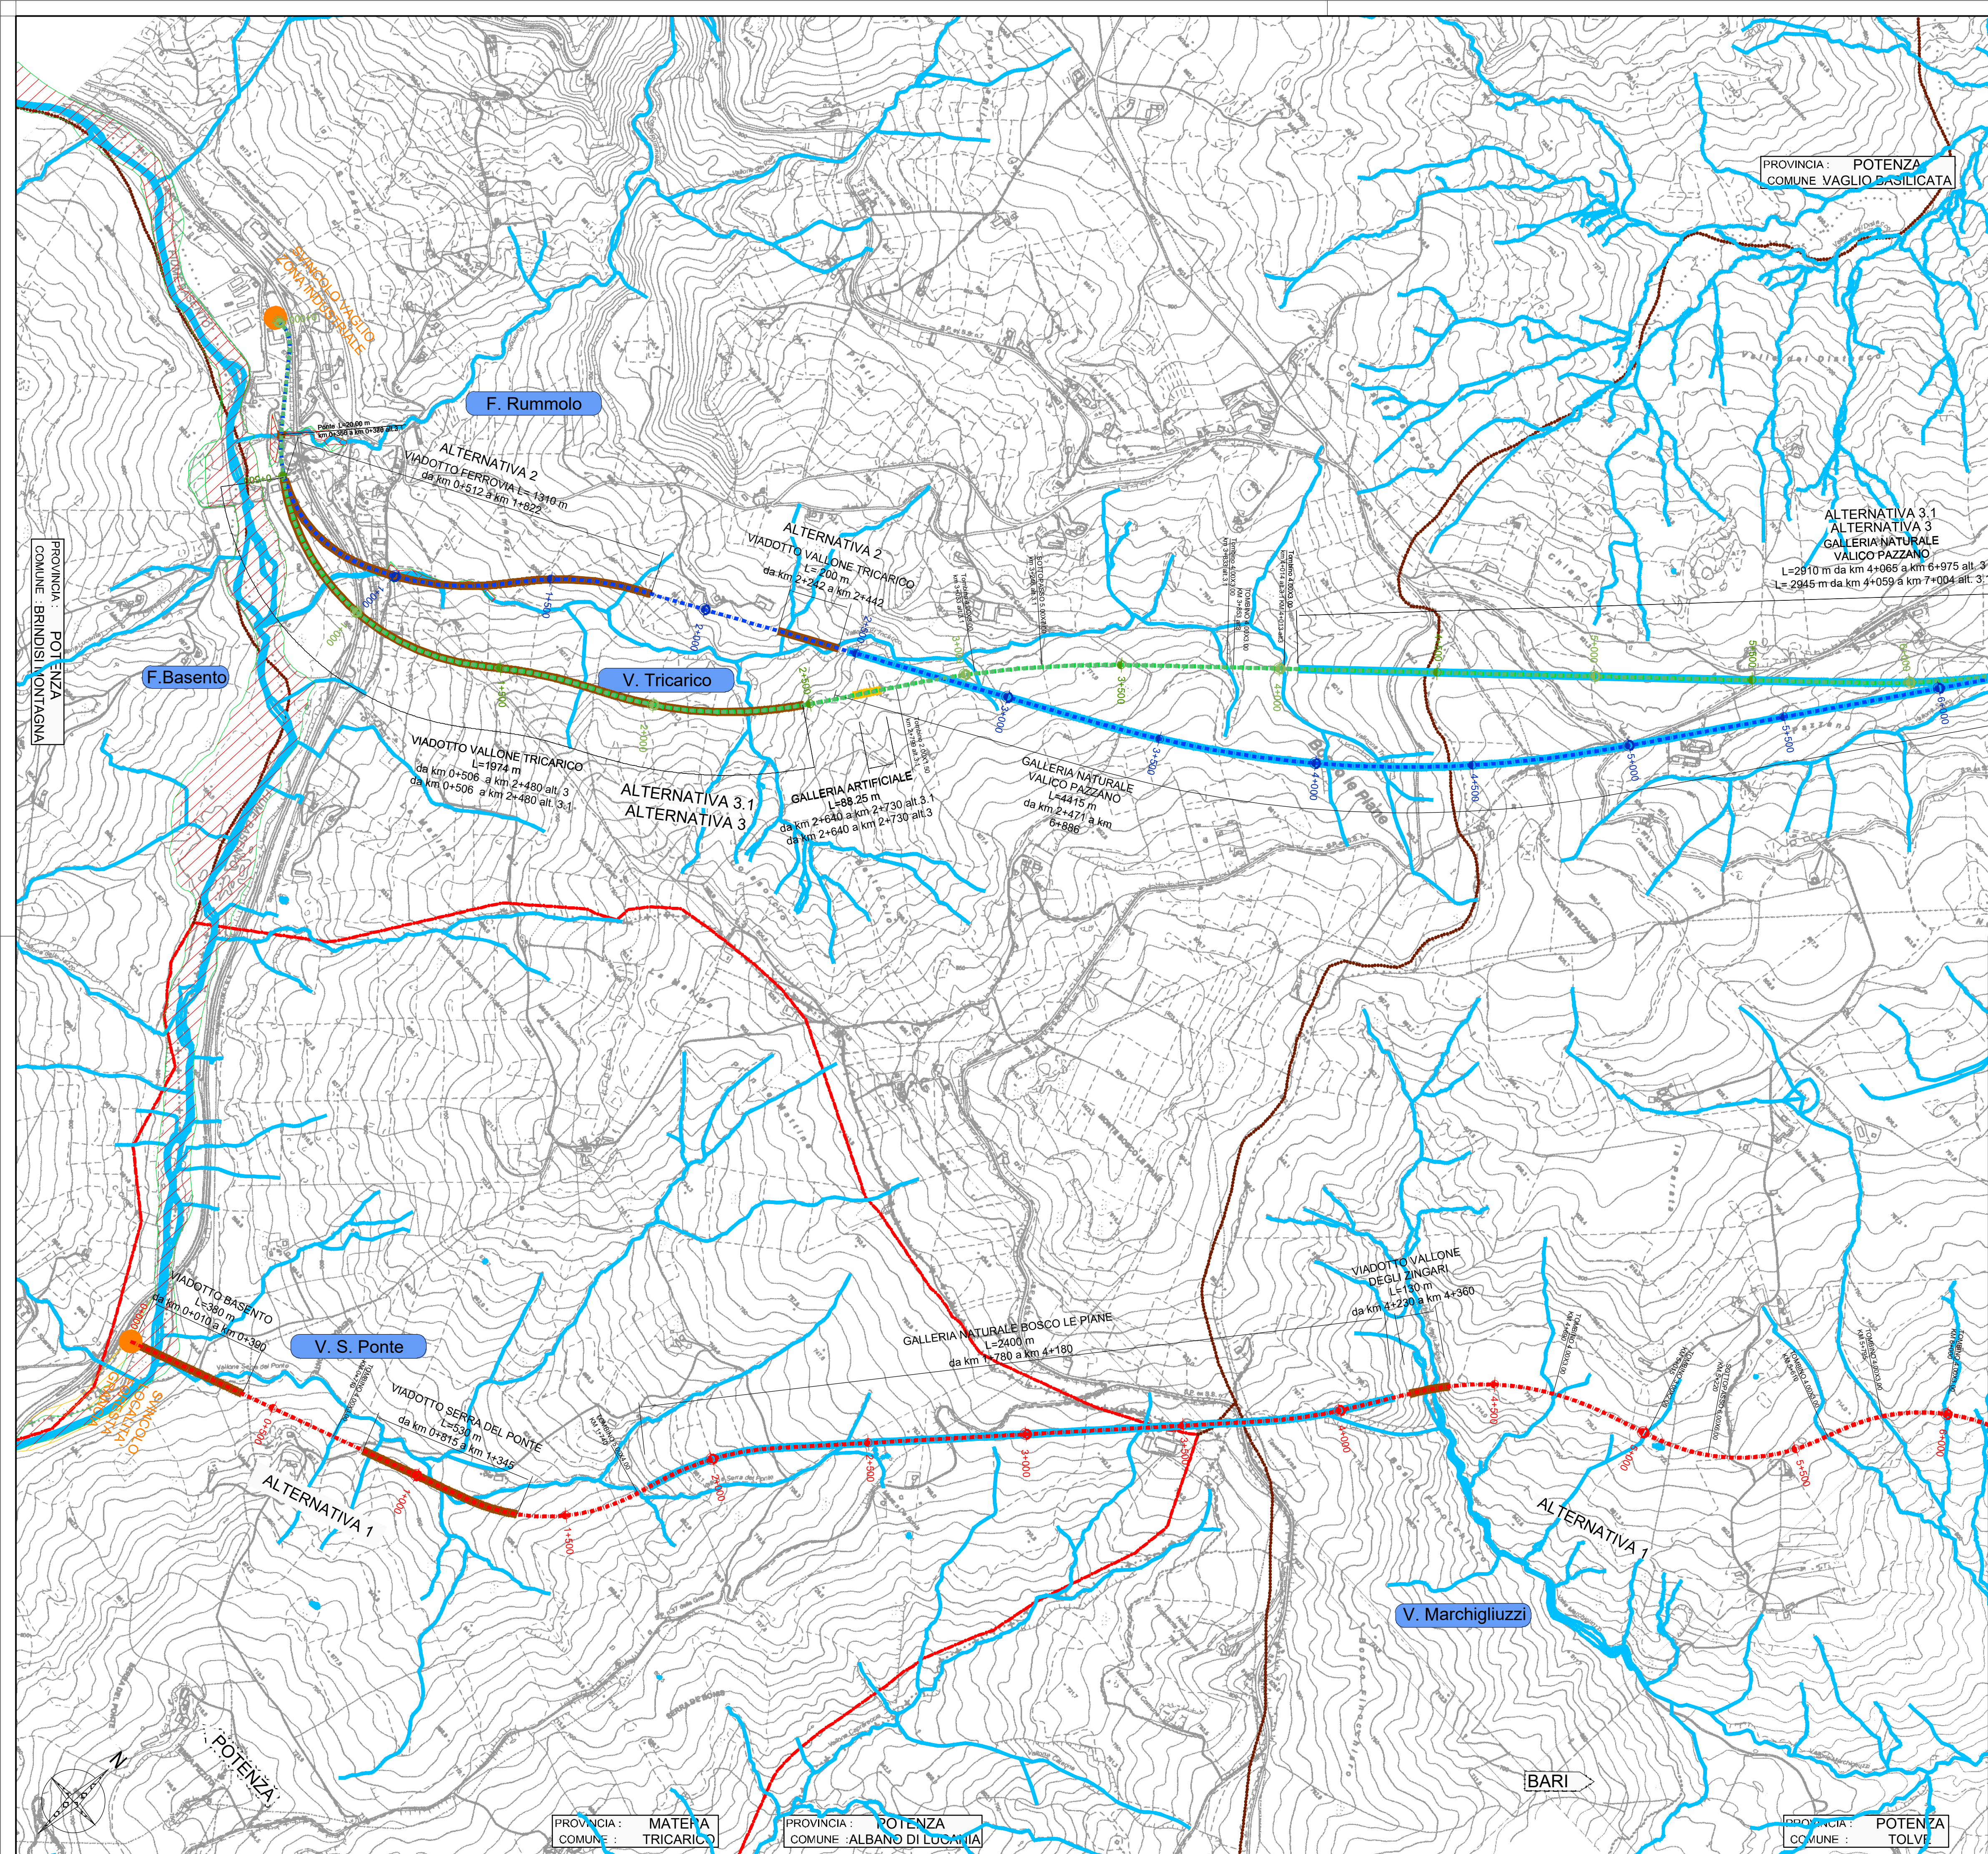

LEGENDA

RETICOLO IDROGRAFICO

Aree esondazione PSFF - PGRA A.B. Basilicata

Pericolosità elevata (PGRA)

Aree a rischio inondazione T= 30 anni (PSFF)

Pericolosità media (PGRA)

Aree a rischio inondazione T= 200 anni (PSFF)

Pericolosità bassa (PGRA)

Aree a rischio inondazione T= 500 anni (PSFF)

Aree esondazione da modellazione idraulica

Aree a rischio inondazione T= 30 anni

Aree esondazione su base geomorfologica

Aree a rischio inondazione T= 200 anni

Aree esondazione su base geomorfologica

Aree a rischio inondazione T= 500 anni

**Sanas**  
GRUPPO FS ITALIANE

Direzione Progettazione e Realizzazione Lavori

ITINERARIO “SALERNO – POTENZA – BARI”  
Adeguamento delle sedi esistenti e tratti di nuova realizzazione IV tratta  
da zona industriale Vaglio a svincolo S.P. Oppido S.S. 96  
Codice CIG - 70219264A5

PROGETTO DI FATTIBILITA' TECNICO ECONOMICA

ANAS - DIREZIONE PROGETTAZIONE E REALIZZAZIONE LAVORI

IL PROGETTISTA È RESPONSABILE DELL'INTEGRAZIONE DELLE PREVISIONI SPECIALISTICHE (DPR207/10 ART 15 COMMA 3) Da Ing. GIORGIO GUIDUCCI  
Dott. Ing. GIORGIO GUIDUCCI  
Ordine Ingegneri Provincia di Roma n. 14035

IL GEOLOGO  
Dott. Geol. Giuseppe Cerchiaro  
Ordine dei geologi della Calabria n. 528

COORDINATORE PER LA SICUREZZA IN FASE DI PROGETTAZIONE  
Arch. Silvia Besozzi  
Ordine Architetti Provincia di Roma n. 10846

VISTO: IL RESP. DEL PROCEDIMENTO  
Ing. Massimiliano Fidenzi

PROGETTAZIONE ATI:  
(Mandatari)  
**GP INGEGNERIA**  
GESTIONE PROGETTI INGEGNERIA srl

(Mandante)  
**HYpro**  
HYPRO s.p.a.

(Mandante)  
**TRT**  
TRT s.p.a.

(Mandante)  
**SILECS.p.a.**  
SILECS.p.a.

SIA – SCENARIO DI BASE  
Ambiente idrico superficiale  
Carta del reticolo idrografico e delle aree di esondazione – Tav. 1 di 3

|                 |                  |              |            |
|-----------------|------------------|--------------|------------|
| CODICE PROGETTO | NOME FILE        | REVISIONE    | SCALA      |
| LQ714APF1801    | T00IA21AMBCT11_C | C            | 1:10.000   |
| CODICE ELAB.    | T00IA21AMBCT11   |              |            |
| C               | Revisione        | Feb. '22     | De Sanctis |
| B               | Revisione        | Dicembre '19 | De Sanctis |
| A               | Emissione        | Sett. '19    | De Sanctis |
| REV.            | DESCRIZIONE      | DATA         | REDATTO    |