


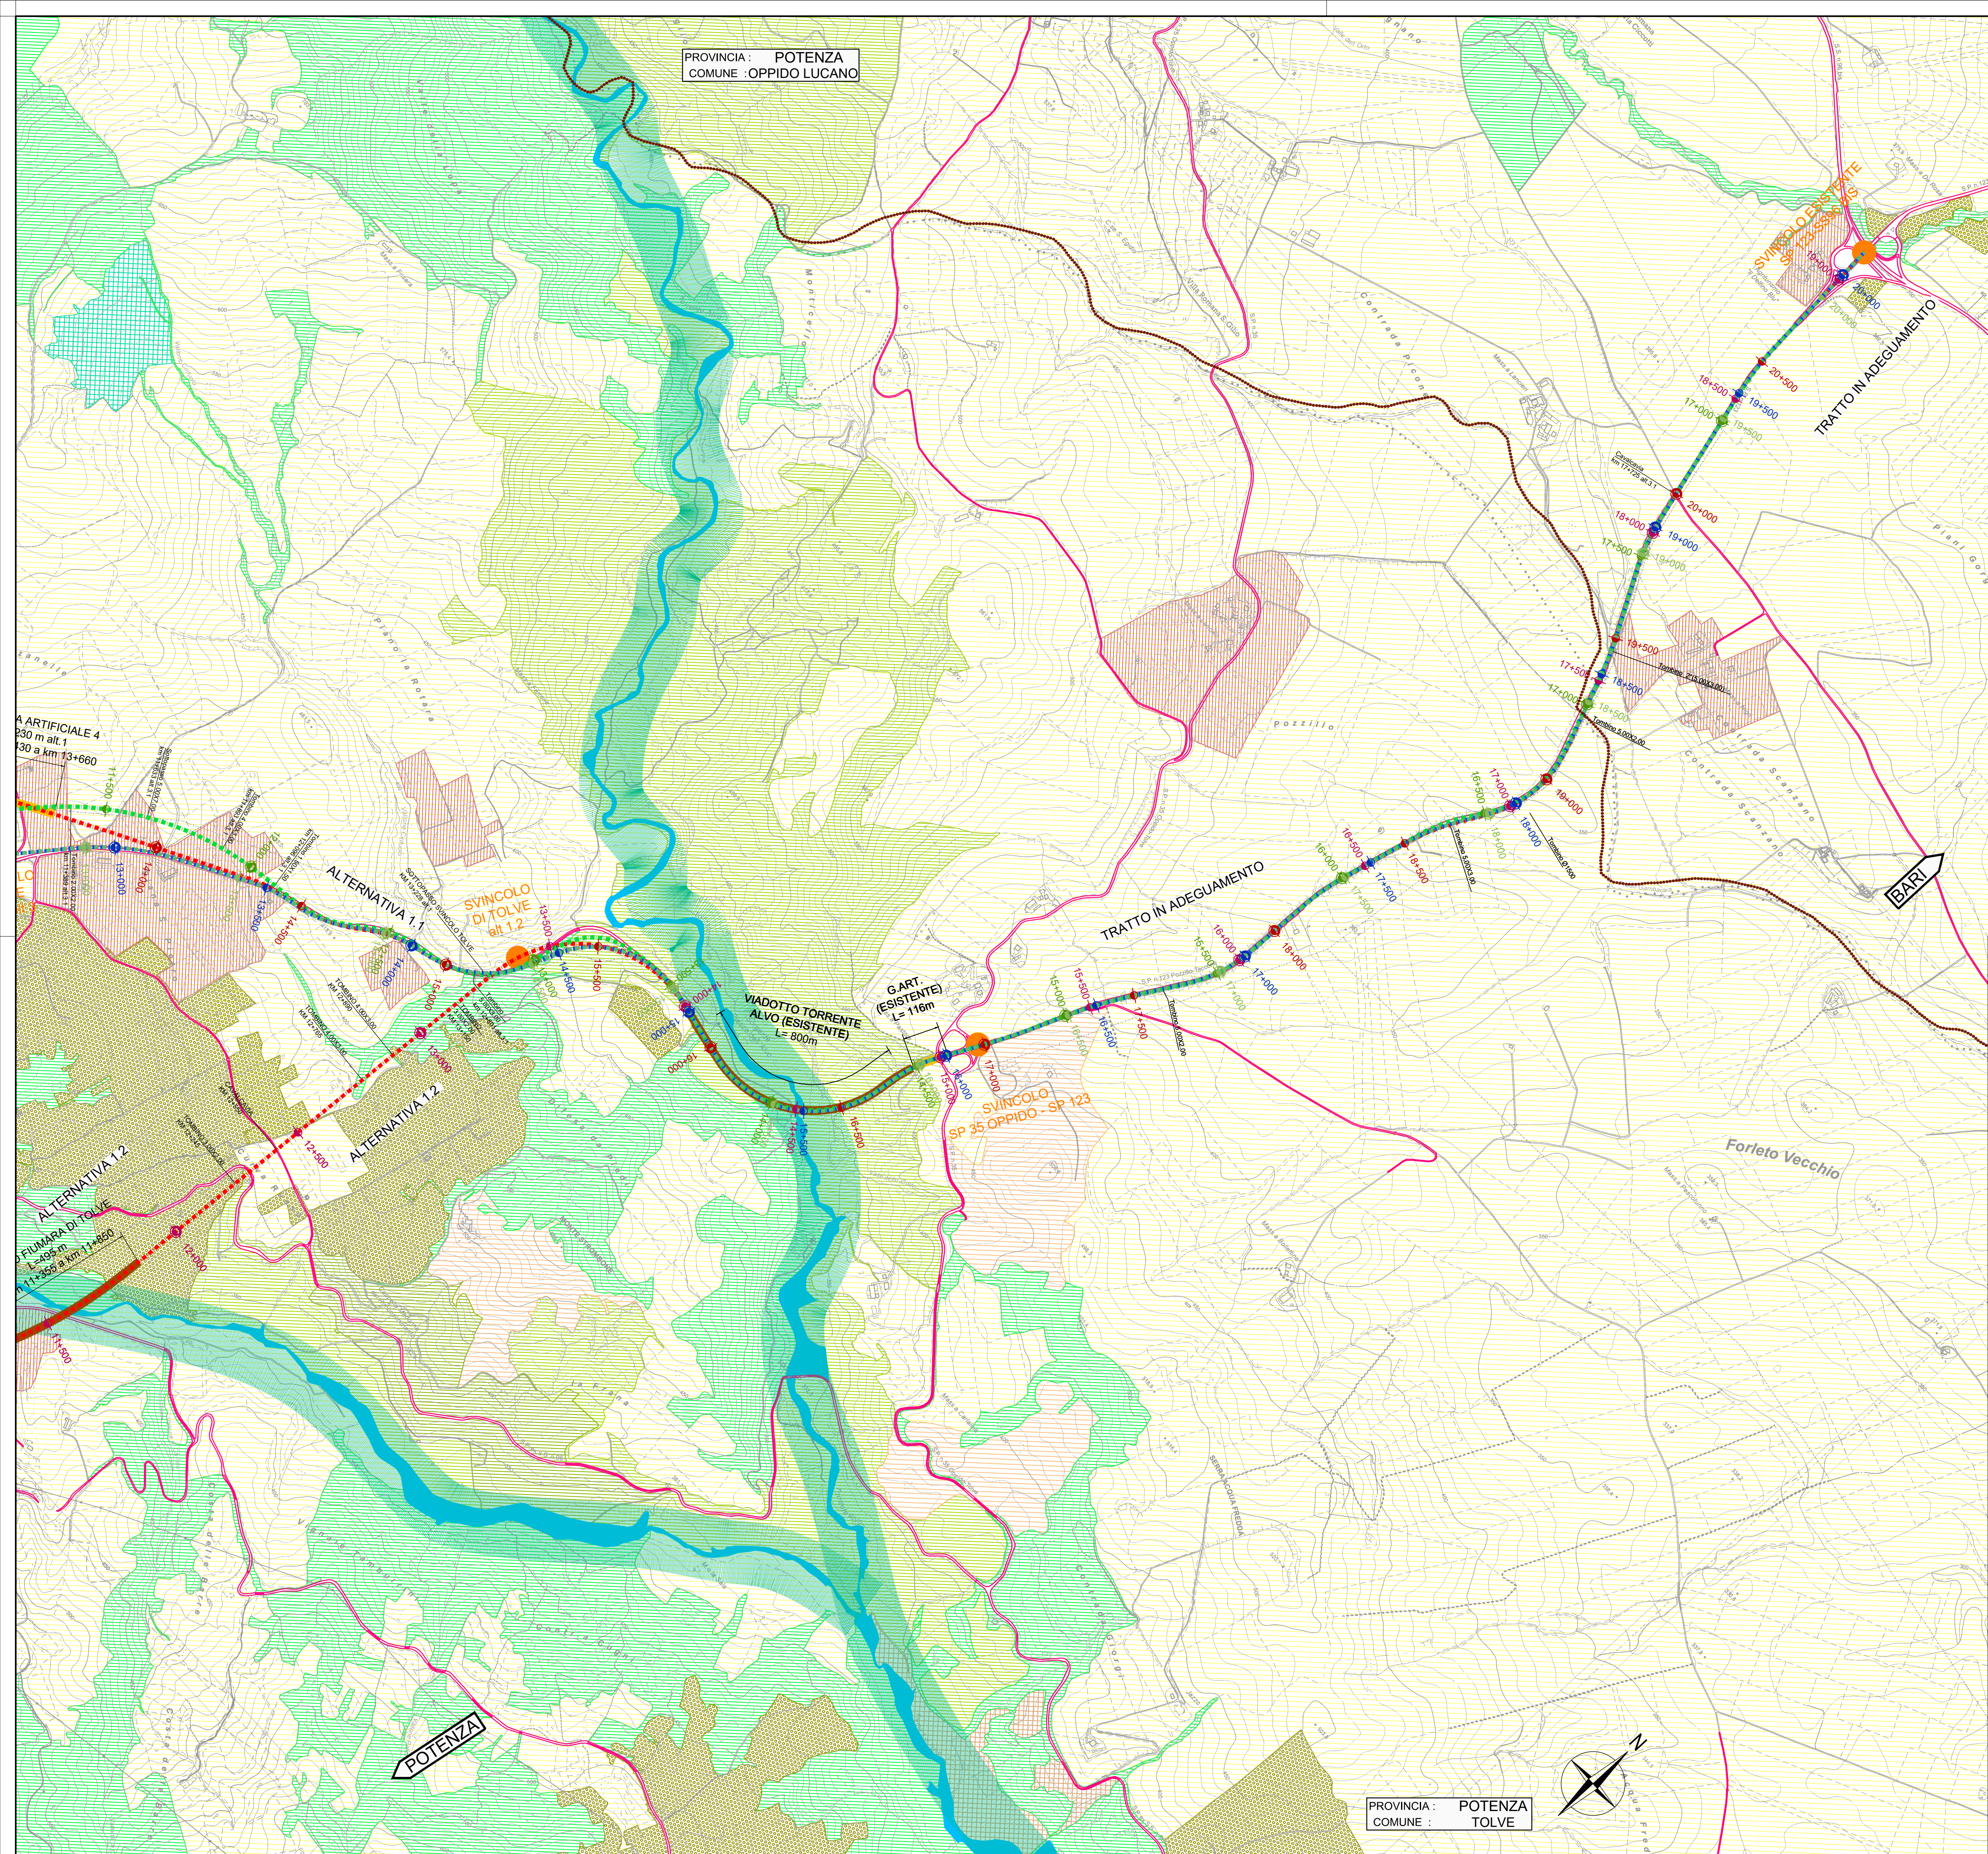

LEGENDA

■■■■■■■■■ ALTERNATIVA 1

■■■■■■■■■ ALTERNATIVA 2

■■■■■■■■■ ALTERNATIVA 3

■■■■■■■■■ ALTERNATIVA 3.1

■■■■■■■■■ TRATTO IN GALLERIA NATURALE

■■■■■■■■■ TRATTO IN VIADOTTO

■■■■■■■■■ VIABILITA' ESISTENTE

■■■■■■■■■ FERROVIA

■■■■■■■■■ LIMITE PROVINCIALE

■■■■■■■■■ TRATTO IN GALLERIA ARTIFICIALE

■■■■■■■■■ SVINCOLI

■■■■■■■■■ CORSI D'ACQUA

■■■■■■■■■ LIMITE COMUNALE

LIMITI AMMINISTRATIVI
Fonte: WebGIS Regione Basilicata

USO DEL SUOLO
Fonte: WebGIS Regione Basilicata

1.1.1. Zone urbane/produttive a tessuto continuo

1.2.2. Reti stradali, ferroviarie e infrastrutture tecniche

2.1.1. Seminativi in aree non irrigue

2.2.1. Vigneti

2.2.2. Frutteti e frutti minori

2.2.3. Oliveti

2.3.1. Prati stabili

2.4.1. Colture temporanee associate a colture permanenti

2.4.2. Sistemi colturali e particellari complessi

3.1.1. Boschi di latifoglie

3.1.2. Boschi di conifere

3.1.3. Boschi misti di conifere e latifoglie

3.2.1. Aree a pascolo naturale e praterie

3.2.3. Aree a vegetazione sclerofilla

3.2.4. Aree a vegetazione boschiva ed arbustiva in evoluzione

5.1.1. Corsi d'acqua, canali e idrovie

Corridoi Ecologici (da PTCP Potenza)



Direzione Progettazione e Realizzazione Lavori

ITINERARIO "SALERNO – POTENZA – BARI"
Adeguamento delle sedi esistenti e tratti di nuova realizzazione IV tratta
da zona industriale Vaglio a svincolo S.P. Oppido S.S. 96
Codice CIG - 70219264A5

PROGETTO DI FATTIBILITA' TECNICO ECONOMICA

ANAS - DIREZIONE PROGETTAZIONE E REALIZZAZIONE LAVORI

IL PROGETTISTA E RESPONSABILE DELL'INTEGRAZIONE DELLE ATTIVITA' SPECIALISTICHE (DPR207/10 ART 15 COMMA 2) Da Ing. GIORGIO GUIDUCCI
Dott. Ing. GIORGIO GUIDUCCI
Ordine Ingegneri Provincia di Roma n. 14035

PROGETTAZIONE ATI:
(Mandatario) **GP INGEGNERIA**
GESTIONE PROGETTI INGEGNERIA srl
(Mandante) **HYpro**
(Mandante) **SILECspa**

IL GEOLOGO
Dott. Geol. Giuseppe Cerchiaro
Ordine dei geologi della Calabria n. 528

COORDINATORE PER LA SICUREZZA IN FASE DI PROGETTAZIONE
Arch. Silvia Besozzi
Ordine Architetti Provincia di Roma n. 10846

VISTO: IL RESP. DEL PROCEDIMENTO
Ing. Massimiliano Fidenzi

SIA – SCENARIO DI BASE				
Suolo e sottosuolo				
Lineamenti dell'uso del suolo – Tav. 3 di 3				
CODICE PROGETTO		NOME FILE		REVISIONE
T00IA22AMBCT03_C		T00IA22AMBCT03		C
CODICE ELAB.		T00IA22AMBCT03		1:10.000
C	Revisione	Feb. '22	D'Armini	De Sanctis
B	Revisione	Dicembre '39	D'Armini	De Sanctis
A	Emissione	Sett. '39	D'Armini	De Sanctis
REV.	DESCRIZIONE	DATA	REDATTO	VERIFICATO