


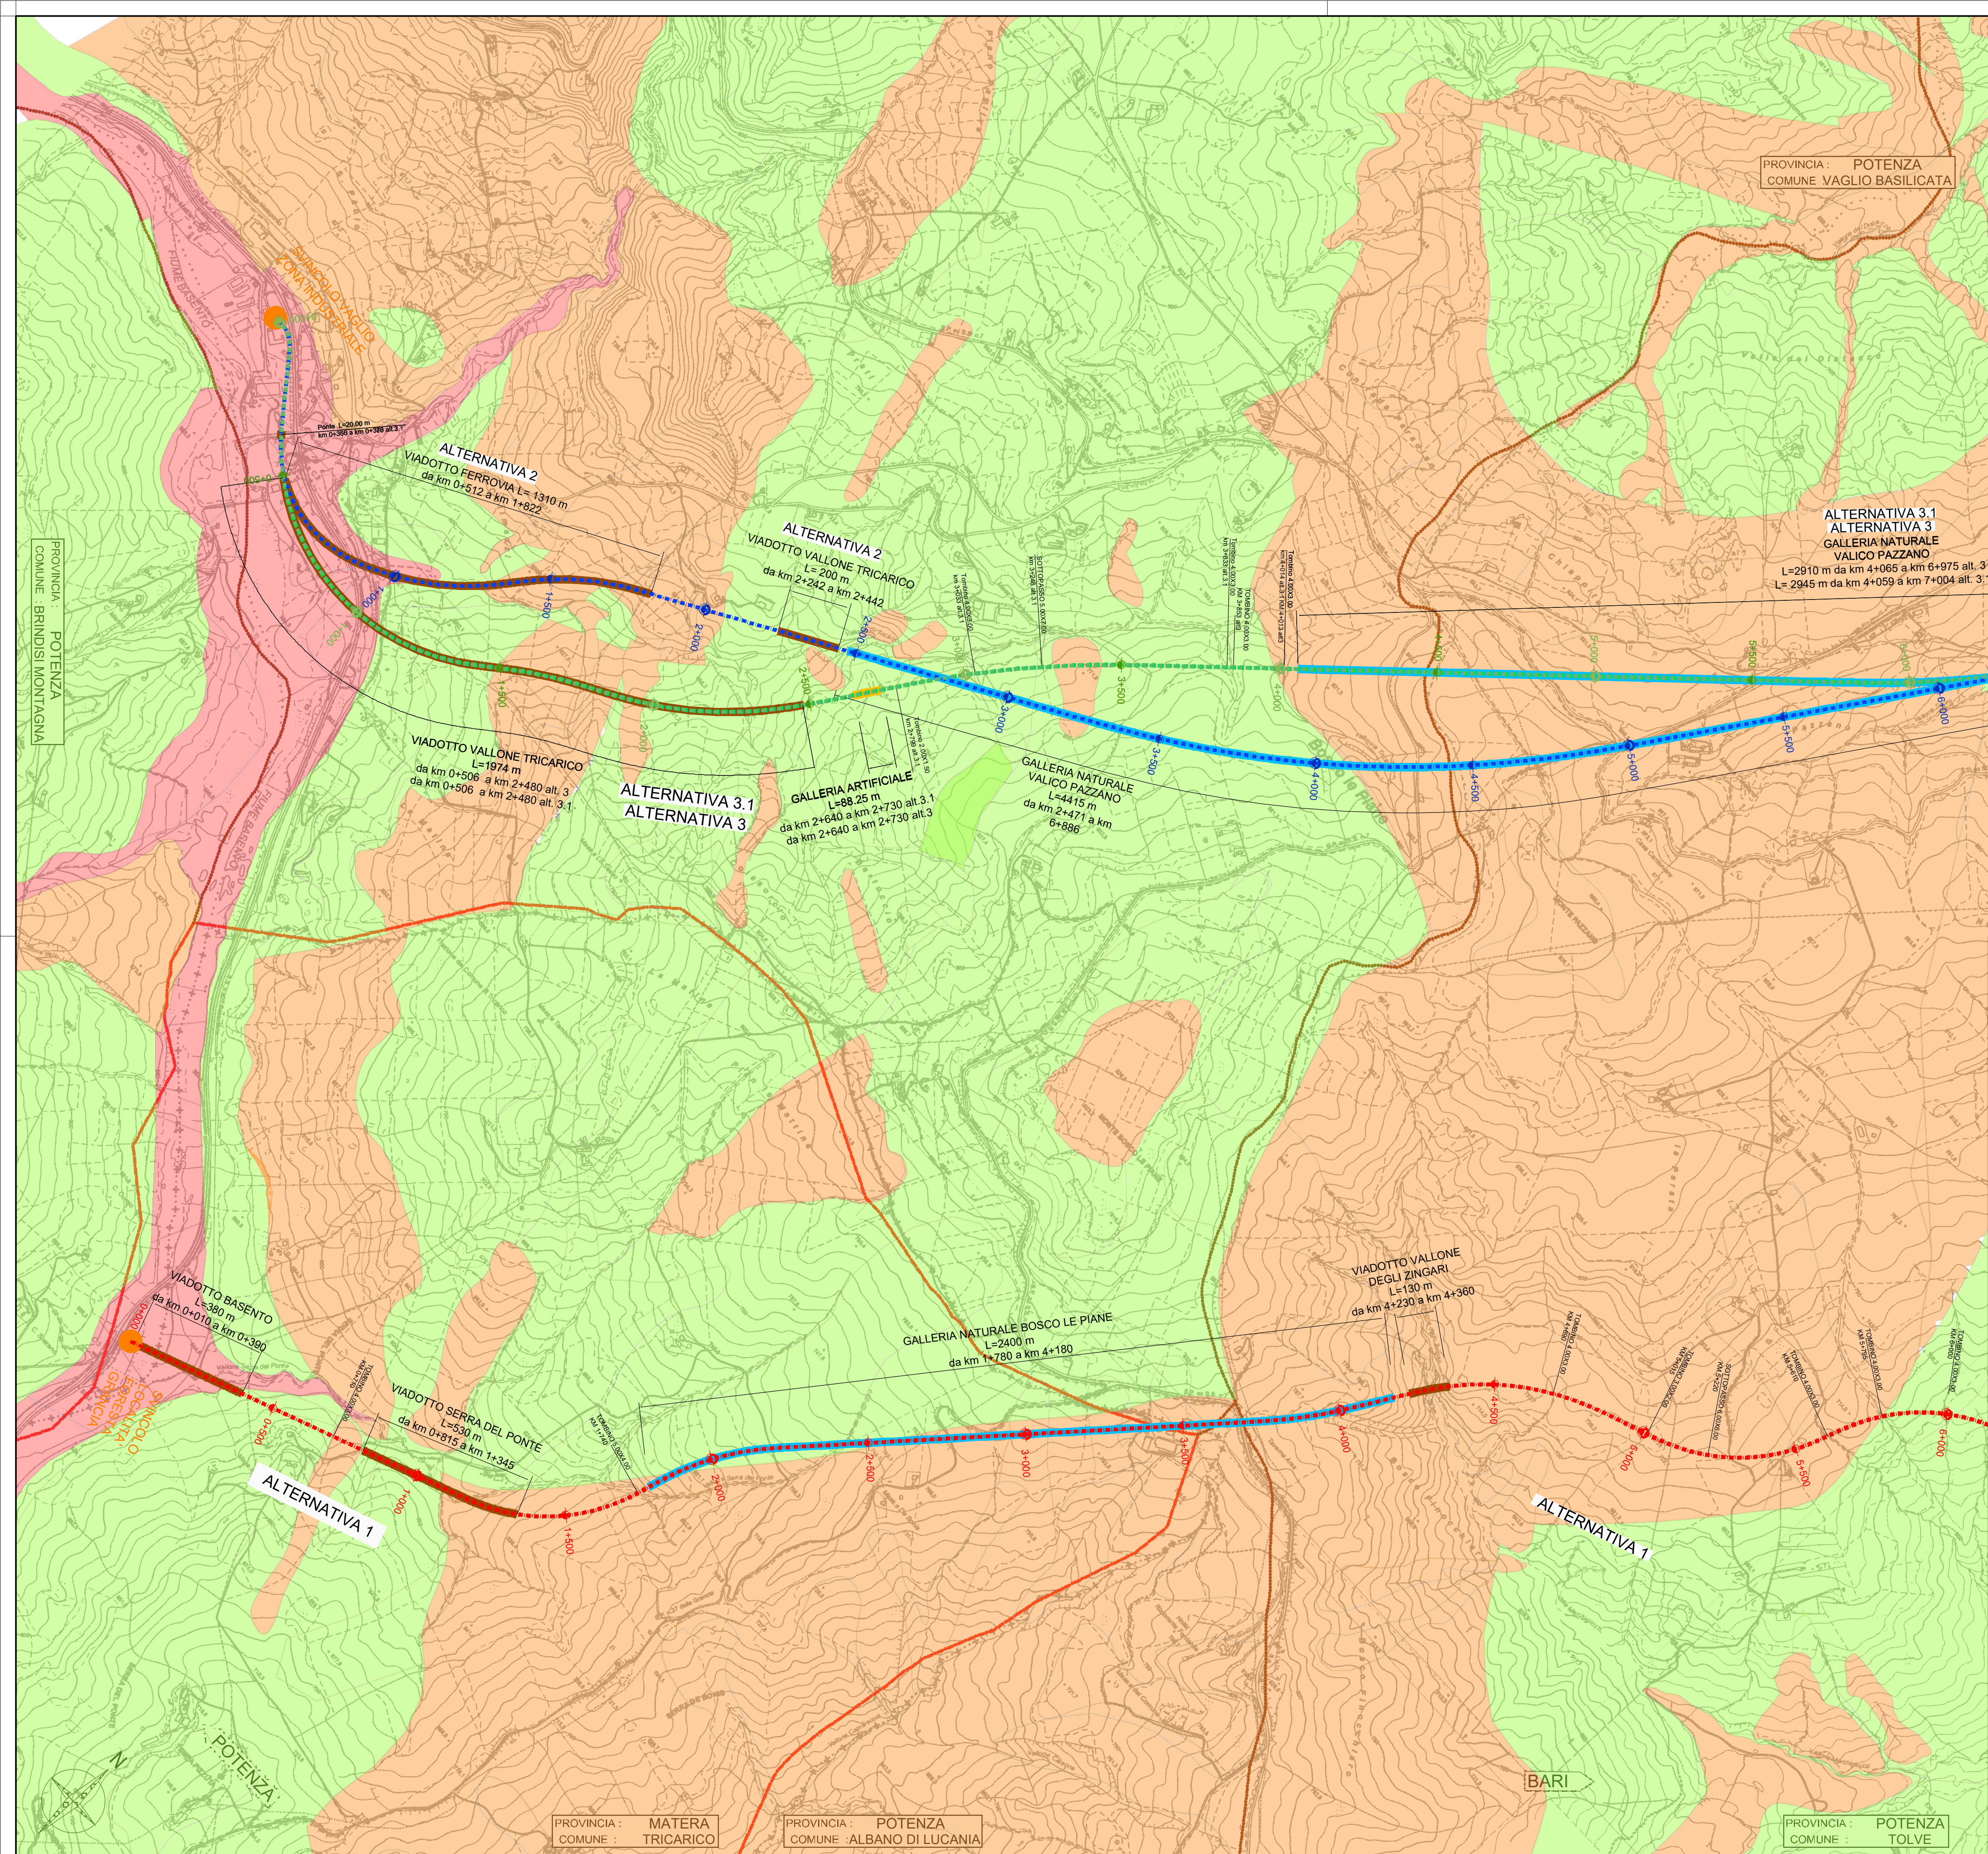


LEGENDA

Vulnerabilita' degli acquiferi

GRADO DI VULNERABILITÀ ELEVATO

GRADO DI VULNERABILITÀ MEDIO

GRADO DI VULNERABILITÀ BASSO

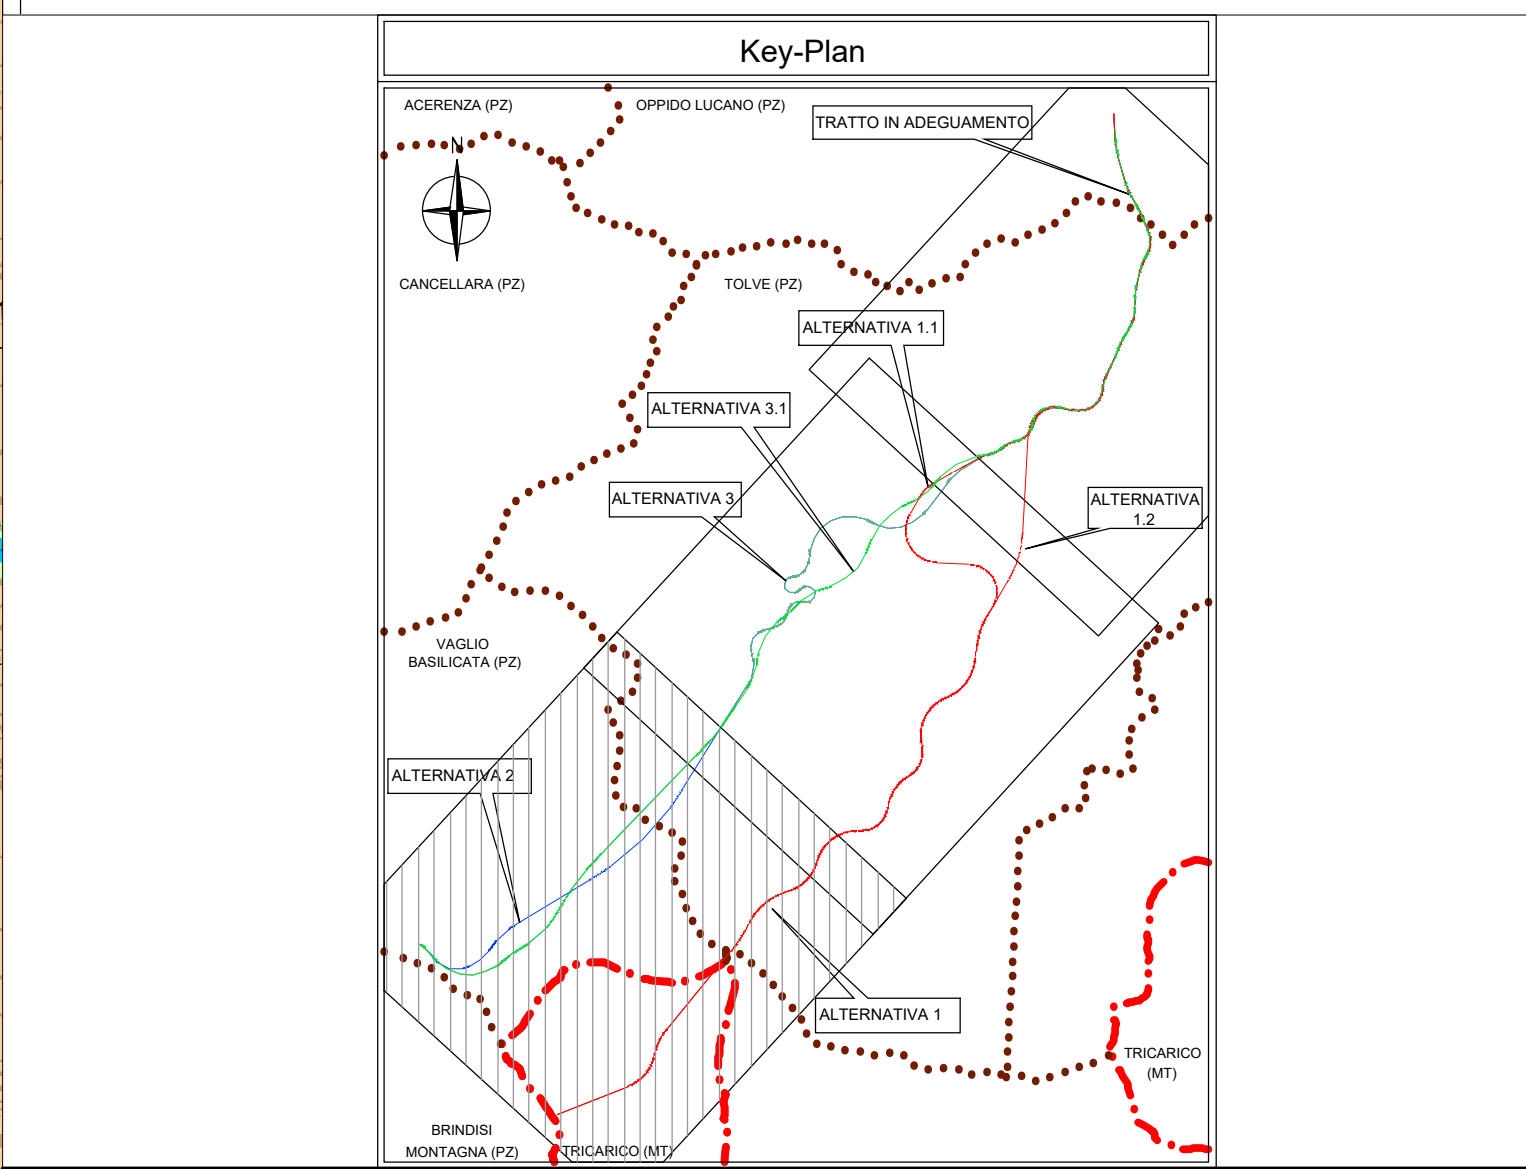



GRUPPO FS ITALIANE

Direzione Progettazione e Realizzazione Lavori


ITINERARIO “SALERNO – POTENZA – BARI”  
Adeguamento delle sedi esistenti e tratti di nuova realizzazione IV tratta  
da zona industriale Vaglio a svincolo S.P. Oppido S.S. 96  
Codice CIG - 70219264A5

PROGETTO DI FATTIBILITA' TECNICO ECONOMICA

ANAS - DIREZIONE PROGETTAZIONE E REALIZZAZIONE LAVORI

IL PROGETTISTA È RESPONSABILE DELL'INTEGRAZIONE DELLE PREVISIONI SPECIALISTICHE. (DPR207/10 ART 15 COMMA 3)  
Dott. Ing. **GIORGIO GUIDUCCI**  
Ordine Ingegneri Provincia di Roma n. 14031/14095

PROGETTAZIONE ATI:  
(Mandatari)  
**GPI INGEGNERIA**  
GESTIONE PROGETTI INGEGNERIA srl  
(Mandante)  
**HYpro**  
(Mandante)  
**SILEC s.p.a.**

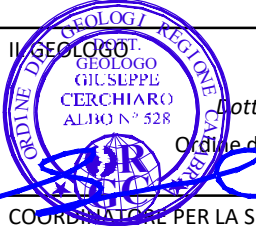

Dott. Geol. **Giuseppe Cerchiaro**  
Ordine dei geologi della Calabria n. 528



Arch. **Silvia Besozzi**  
Ordine Architetti Provincia di Roma n. 10846

VISTO: IL RESP. DEL PROCEDIMENTO  
Ing. **Massimiliano Fidenzi**

SIA – SCENARIO DI BASE  
Suolo e sottosuolo  
Carta della vulnerabilità degli acquiferi – Tav. 1 di 3

| CODICE PROGETTO |             | NOME FILE        |              | REVISIONE | SCALA      |           |
|-----------------|-------------|------------------|--------------|-----------|------------|-----------|
| L0714APF1801    |             | T00IA22AMBCT31_C |              | C         | 1:10.000   |           |
| CODICE ELAB.    |             | T00IA22AMBCT31   |              |           |            |           |
| C               | Revisione   |                  | Feb. '22     | Iannini   | Cerchiaro  | Guiducci  |
| B               | Revisione   |                  | Dicembre '19 | Iannini   | Cerchiaro  | Guiducci  |
| A               | Emissione   |                  | Sett. '19    | Iannini   | Cerchiaro  | Guiducci  |
| REV.            | DESCRIZIONE |                  | DATA         | REDATTO   | VERIFICATO | APPROVATO |