


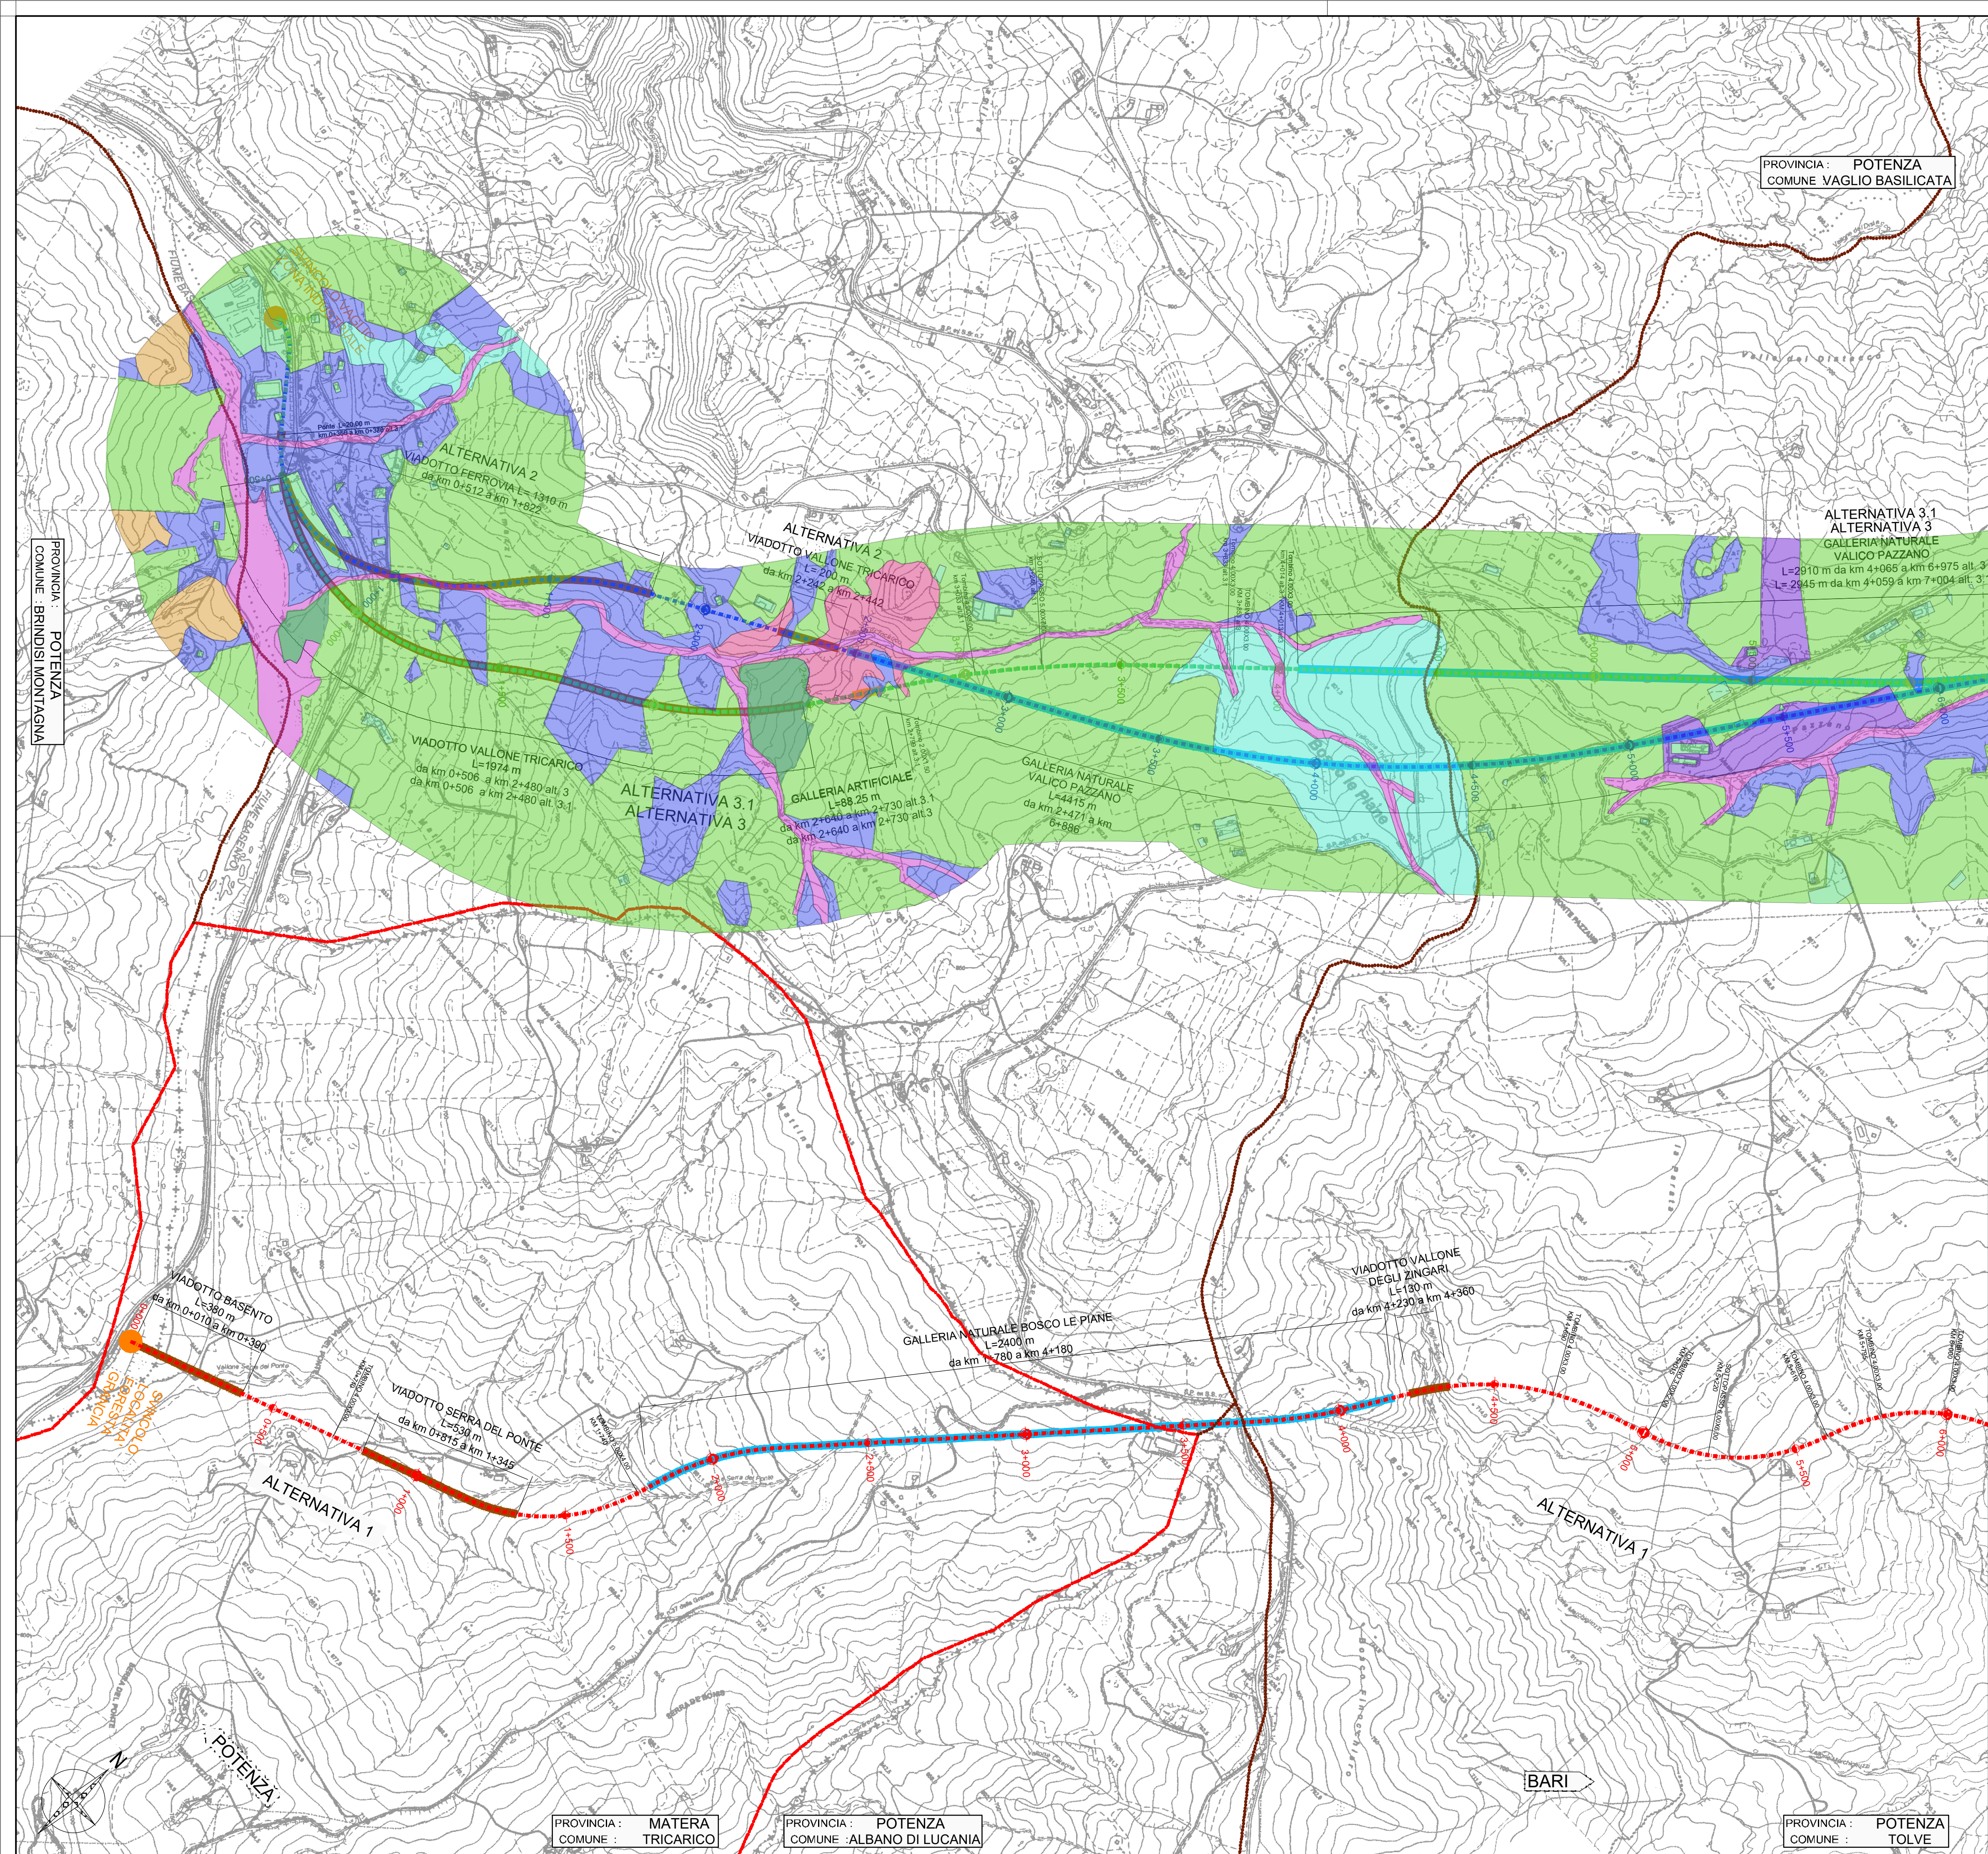

LEGENDA

- Cerreta

Agro

Edificato

Igroflia


Ginestra
- Macchia

Pineta

Prateria

Quercus pubescens

Uliveto

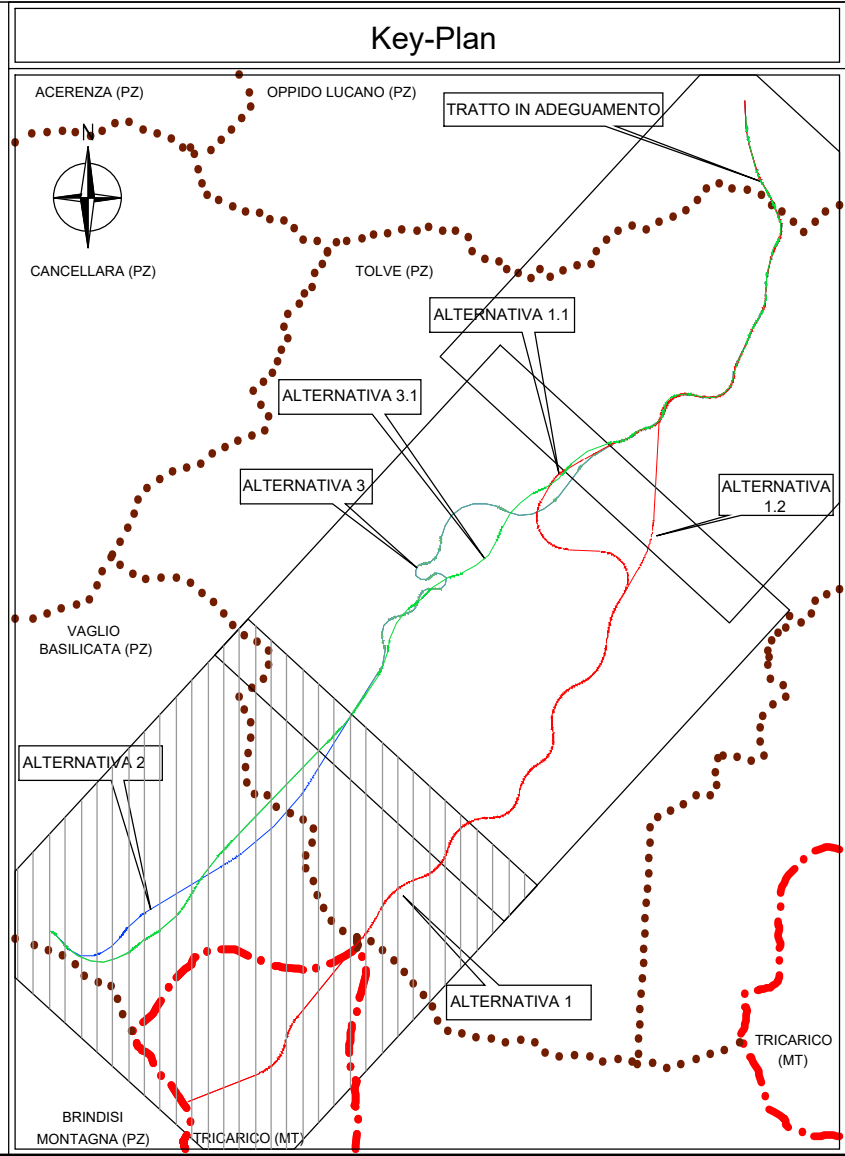



Direzione Progettazione e Realizzazione Lavori

ITINERARIO “SALERNO – POTENZA – BARI”
Adeguamento delle sedi esistenti e tratti di nuova realizzazione IV tratta
da zona industriale Vaglio a svincolo S.P. Oppido S.S. 96

PROGETTO DI FATTIBILITA' TECNICO ECONOMICA

IL PROGETTISTA E RESPONSABILE DELL'INTEGRAZIONE DELLE PROGETTAZIONI SPECIALISTICHE (DPR207/10 ART 15 COMMA 3)

Dott. Ing. **GIORGIO GUIDUCCI**
Ordine Ingegneri Provincia di Roma n. 1403/14095

PROGETTAZIONE ATI:

(Mandatario) **GPI INGEGNERIA**
GESTIONE PROGETTI INGEGNERIA srl

(Mandante) **HYpro**
HYPRO INGENIERING

(Mandante) **SILEC s.p.a.**

IL GEOLOGO

Dott. Geol. **Giuseppe Cerchiaro**
Ordine dei geologi della Calabria n. 528

COORDINATORE PER LA SICUREZZA IN FASE DI PROGETTAZIONE

Arch. **Silvia Besozzi**
Ordine Architetti Provincia di Roma n. 10846

VISTO: IL RESP. DEL PROCEDIMENTO

Ing. **Massimiliano Fidenzi**

SIA – SCENARIO DI BASE
Biodiversità
Carta della vegetazione – Tav. 1 di 3

CODICE PROGETTO		NOME FILE		REVISIONE	SCALA	
LQ714APF1801		T00IA23AMBCT11_C				
CODICE ELAB.		T00IA23AMBCT11		C	1:10.000	
C	Revisione		Feb. '22	Iantorno	Secreti	Guiducci
B	Revisione		Dicembre '19	Iantorno	Secreti	Guiducci
A	Emissione		Sett. '19	Iantorno	Secreti	Guiducci
REV.	DESCRIZIONE		DATA	REDATTO	VERIFICATO	APPROVATO