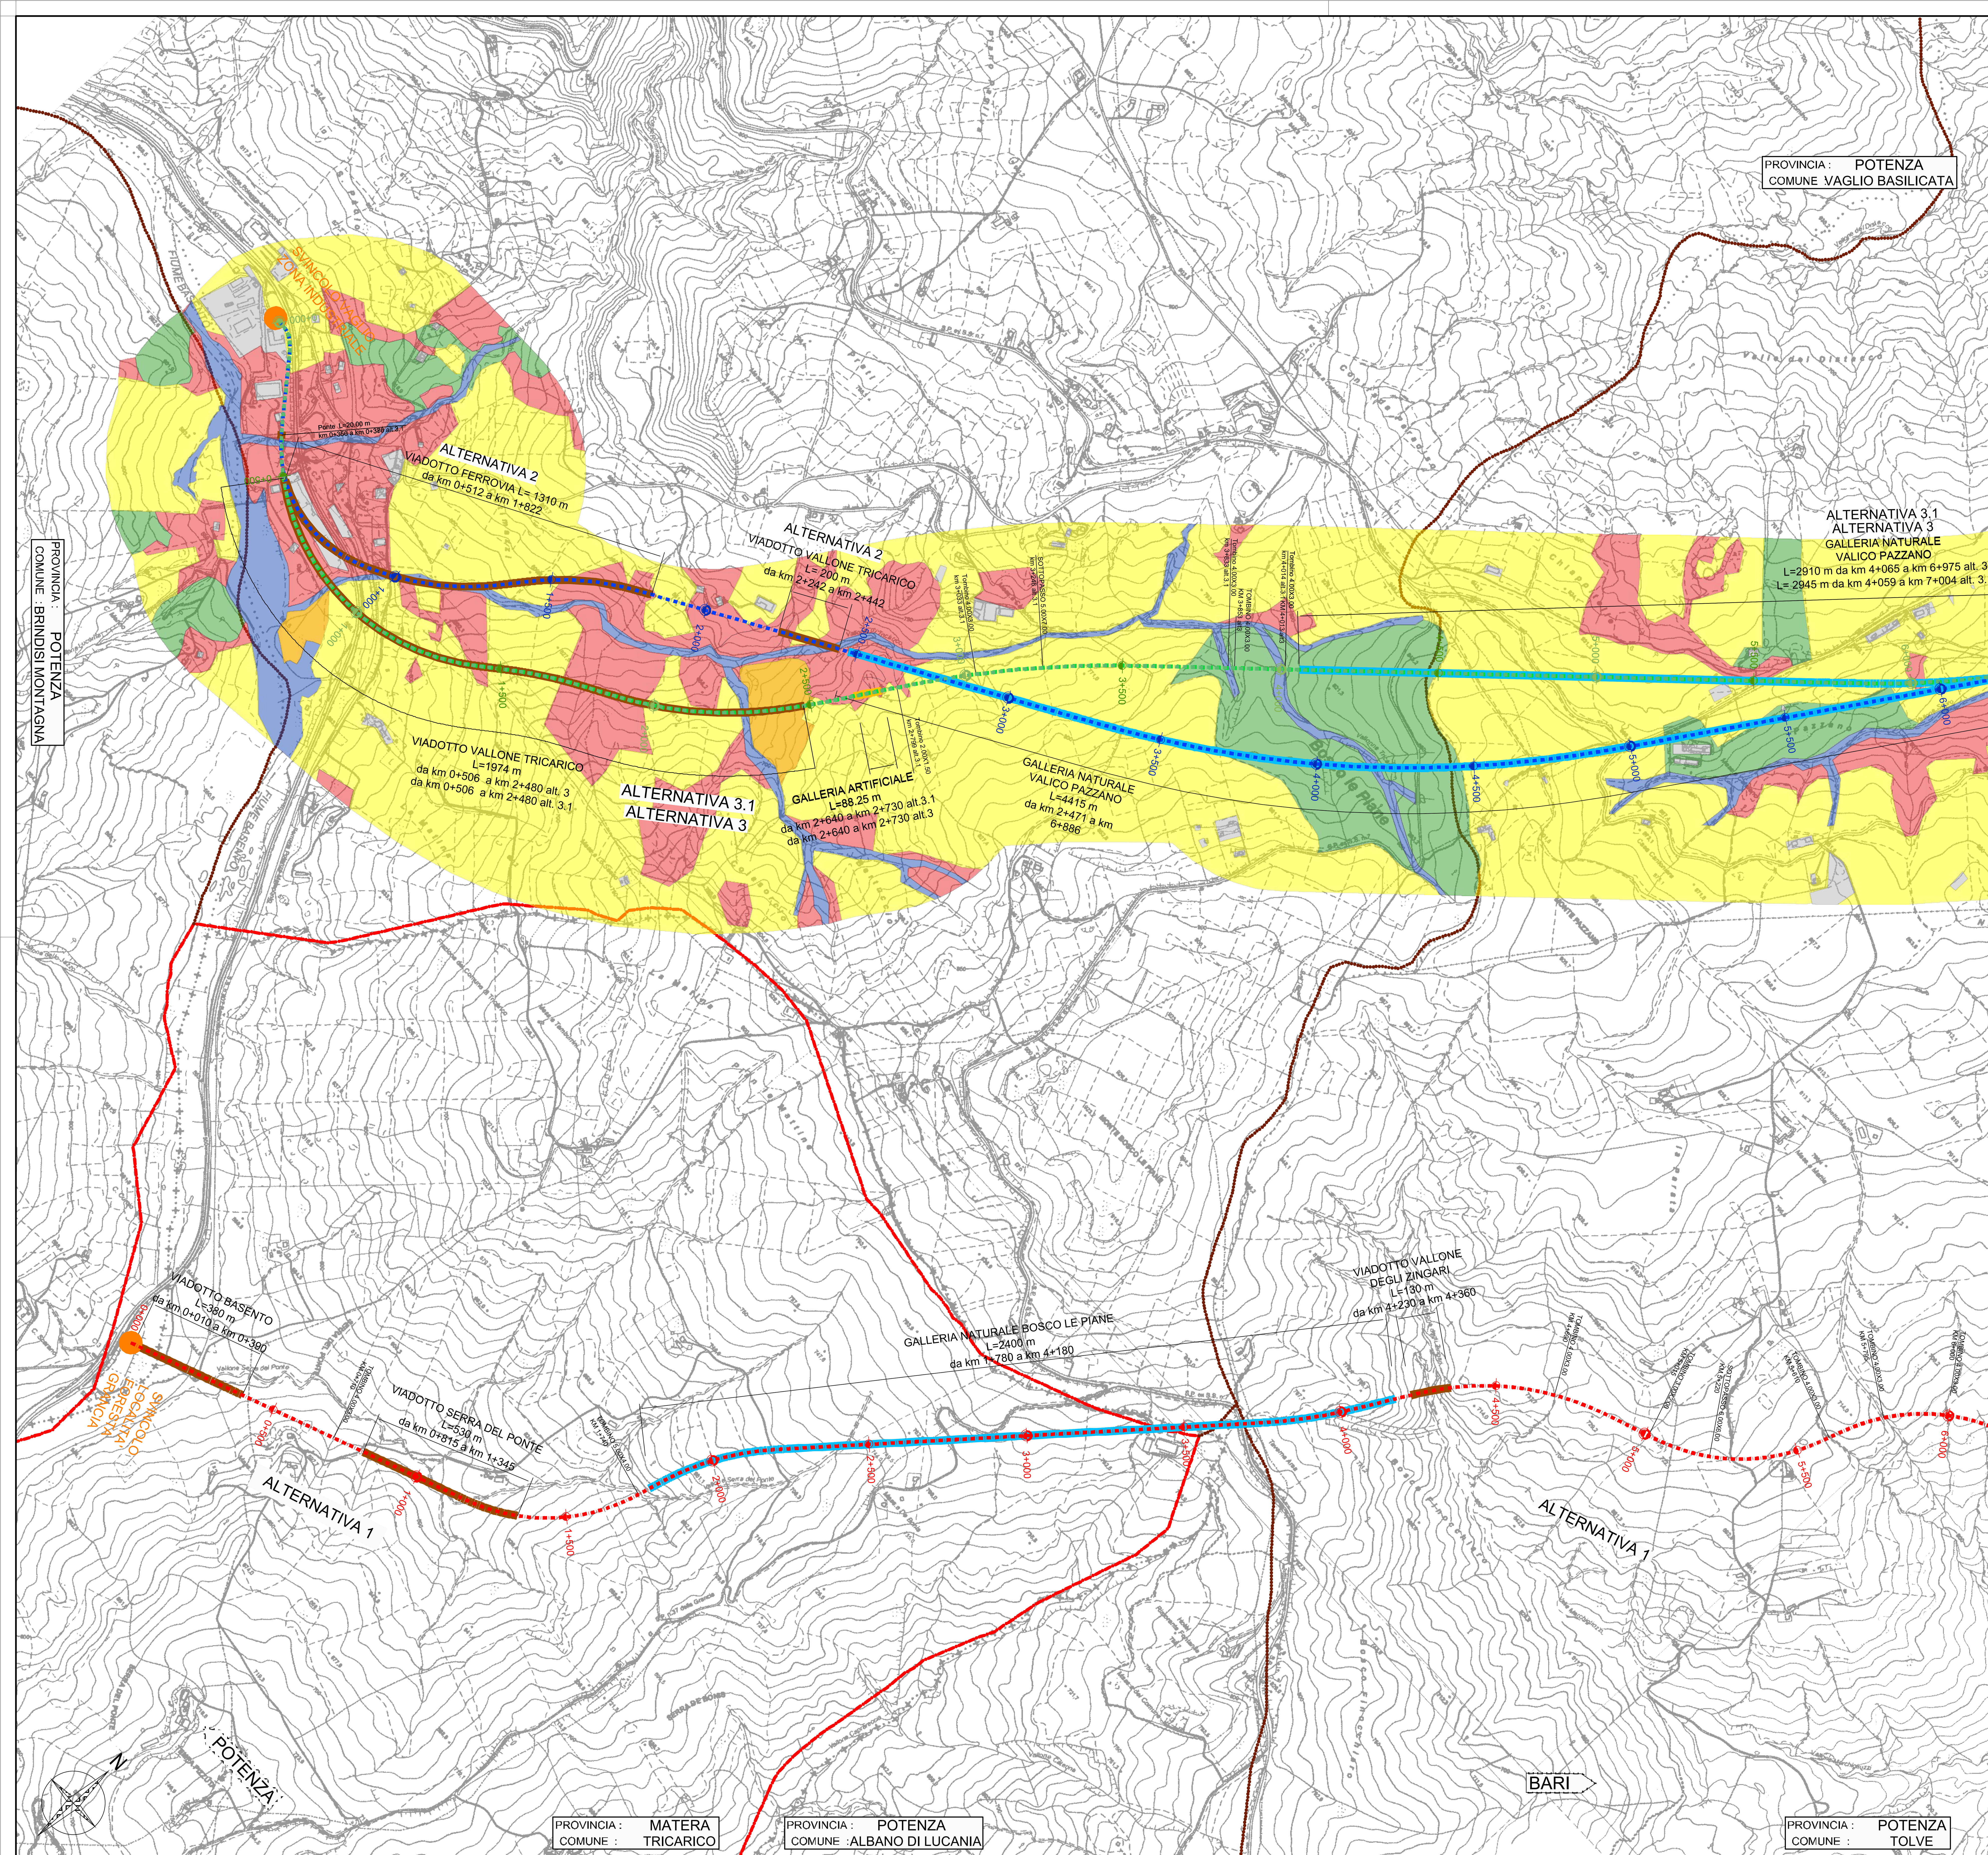

LEGENDA

- Agricolo
- Fiumi
- Edificato
- Arbusti
- Bosco

Key-Plan

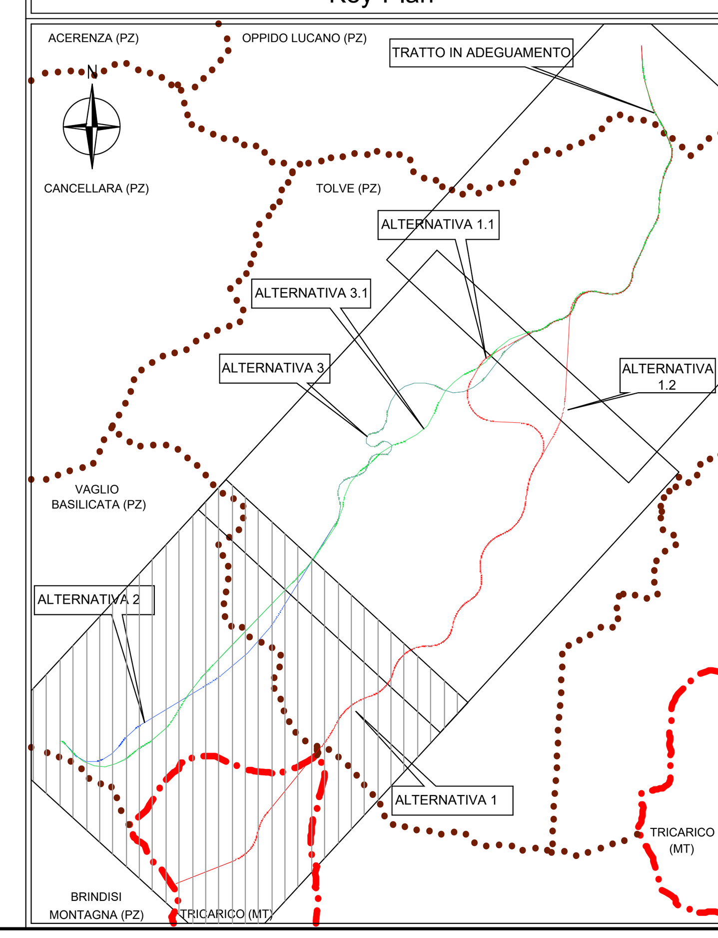

anas GRUPPO FS ITALIANE

Direzione Progettazione e Realizzazione Lavori

ITINERARIO "SALERNO – POTENZA – BARI"

Adeguamento delle sedi esistenti e tratti di nuova realizzazione IV tratta

da zona industriale Vaglio a svincolo S.P. Oppido S.S. 96

Codice CIG - 70219264A5

PROGETTO DI FATTIBILITA' TECNICO ECONOMICA

ANAS - DIREZIONE PROGETTAZIONE E REALIZZAZIONE LAVORI

IL PROGETTISTA E RESPONSABILE DELL'INTEGRAZIONE DELLE PRESTAZIONI SPECIALISTICHE. (DPR207/10 ART 15 COMMA 12)

Dott. Ing. GIORGIO GUIDUCCI
Ordine Ingegneri Provincia di Roma n. 14035

Dott. Ing. GIORGIO GUIDUCCI ORDINE INGEGNERI ROMA N. 14035

IL GEOLOGO

Dott. Geol. Giuseppe Cerchiaro
Ordine dei geologi della Calabria n. 528

COORDINATORE PER LA SICUREZZA IN FASE DI PROGETTAZIONE

Arch. Silvia Besozzi
Ordine Architetti Provincia di Roma n. 10846

VISTO: IL RESP. DEL PROCEDIMENTO

Ing. Massimiliano Fidenzi

PROGETTAZIONE ATI:

(Mandataria) GPI INGEGNERIA — GESTIONE PROGETTI INGEGNERIA srl

(Mandante) IRD ENGINEERING

(Mandante) HYpro srl

(Mandante) TRT

(Mandante) SILEC S.p.A.

SIA – SCENARIO DI BASE

Biodiversità

Ecomosaico – reti ecologiche – Tav. 1 di 3

CODICE PROGETTO	NOME FILE		REVISIONE	SCALA
	T00IA23AMBCT41_C			
LO714APF1801	CODICE ELAB.	T00IA23AMBCT41	C	1:10.000

REV.	DESCRIZIONE	DATA	REDATTO	VERIFICATO	APPROVATO
C	Revisione	Feb. '22	Uzunov	Secreti	Guiducci
B	Revisione	Dicembre'19	Uzunov	Secreti	Guiducci
A	Emissione	Sett.'19	Uzunov	Secreti	Guiducci