


LEGENDA

- Agricolo
- Fiumi
- Edificato
- Arbusti
- Bosco

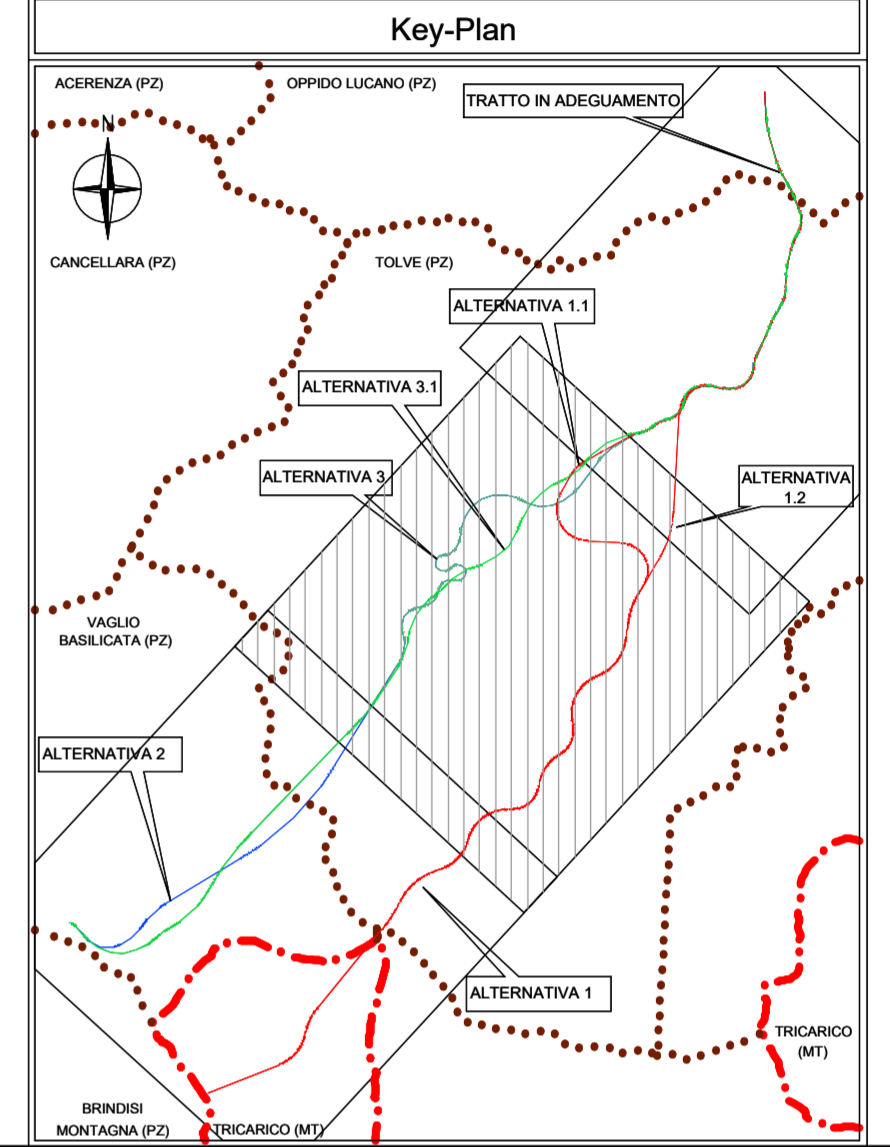

Sanas
GRUPPO FS ITALIANI

Direzione Progettazione e Realizzazione Lavori

ITINERARIO "SALERNO – POTENZA – BARI"
Adeguamento delle sedi esistenti e tratti di nuova realizzazione IV tratta
da zona industriale Vaglio a svincolo S.P. Oppido S.S. 96
Codice CIG - 70219264A5


PROGETTO DI FATTIBILITA' TECNICO ECONOMICA

ANAS - DIREZIONE PROGETTAZIONE E REALIZZAZIONE LAVORI

<p>IL PROGETTISTA È RESPONSABILE DELL'INTEGRAZIONE DELLE ATTIVITÀ SPECIALISTICHE. (DPR207/10 ART 15 COMMA 2)</p> <p style="text-align: right;">Dott. Ing. GIORGIO GUIDICCI Ordine Ingegneri Provincia di Roma n. 1403/14035</p>	<p>PROGETTAZIONE ATI:</p> <p>(Mandataria) GPI INGEGNERIA <i>GESTIONE PROGETTI INGEGNERIA S.R.L.</i></p> <p>(Mandante) HYpro</p> <p>(Mandante) TRT</p> <p>(Mandante) SILECS.p.a.</p>
<p>IL GEOLOGO</p> <p style="text-align: right;">Dott. Geol. Giuseppe Cerchiaro Ordine dei geologi della Calabria n. 528</p>	<p>COORDINATORE PER LA SICUREZZA IN FASE DI PROGETTAZIONE</p> <p style="text-align: right;">Arch. Silvia Besozzi Ordine Architetti Provincia di Roma n. 10846</p>
<p>VISTO: IL RESP. DEL PROCEDIMENTO</p> <p style="text-align: right;">Ing. Massimiliano Fidenzi</p>	

SIA – SCENARIO DI BASE
Biodiversità
Ecomosaico – reti ecologiche – Tav. 2 di 3

CODICE PROGETTO	NOME FILE	REVISIONE	SCALA
LO714APF1801	T00IA23AMBCT42_C	C	1:10.000
CODICE ELAB.			
T00IA23AMBCT42			
C	Revisione	Feb. '22	Uzunov
B	Revisione	Dicembre'19	Uzunov
A	Emissione	Sett.'19	Uzunov
REV.	DESCRIZIONE	DATA	REDATTO
		VERIFICATO	APPROVATO

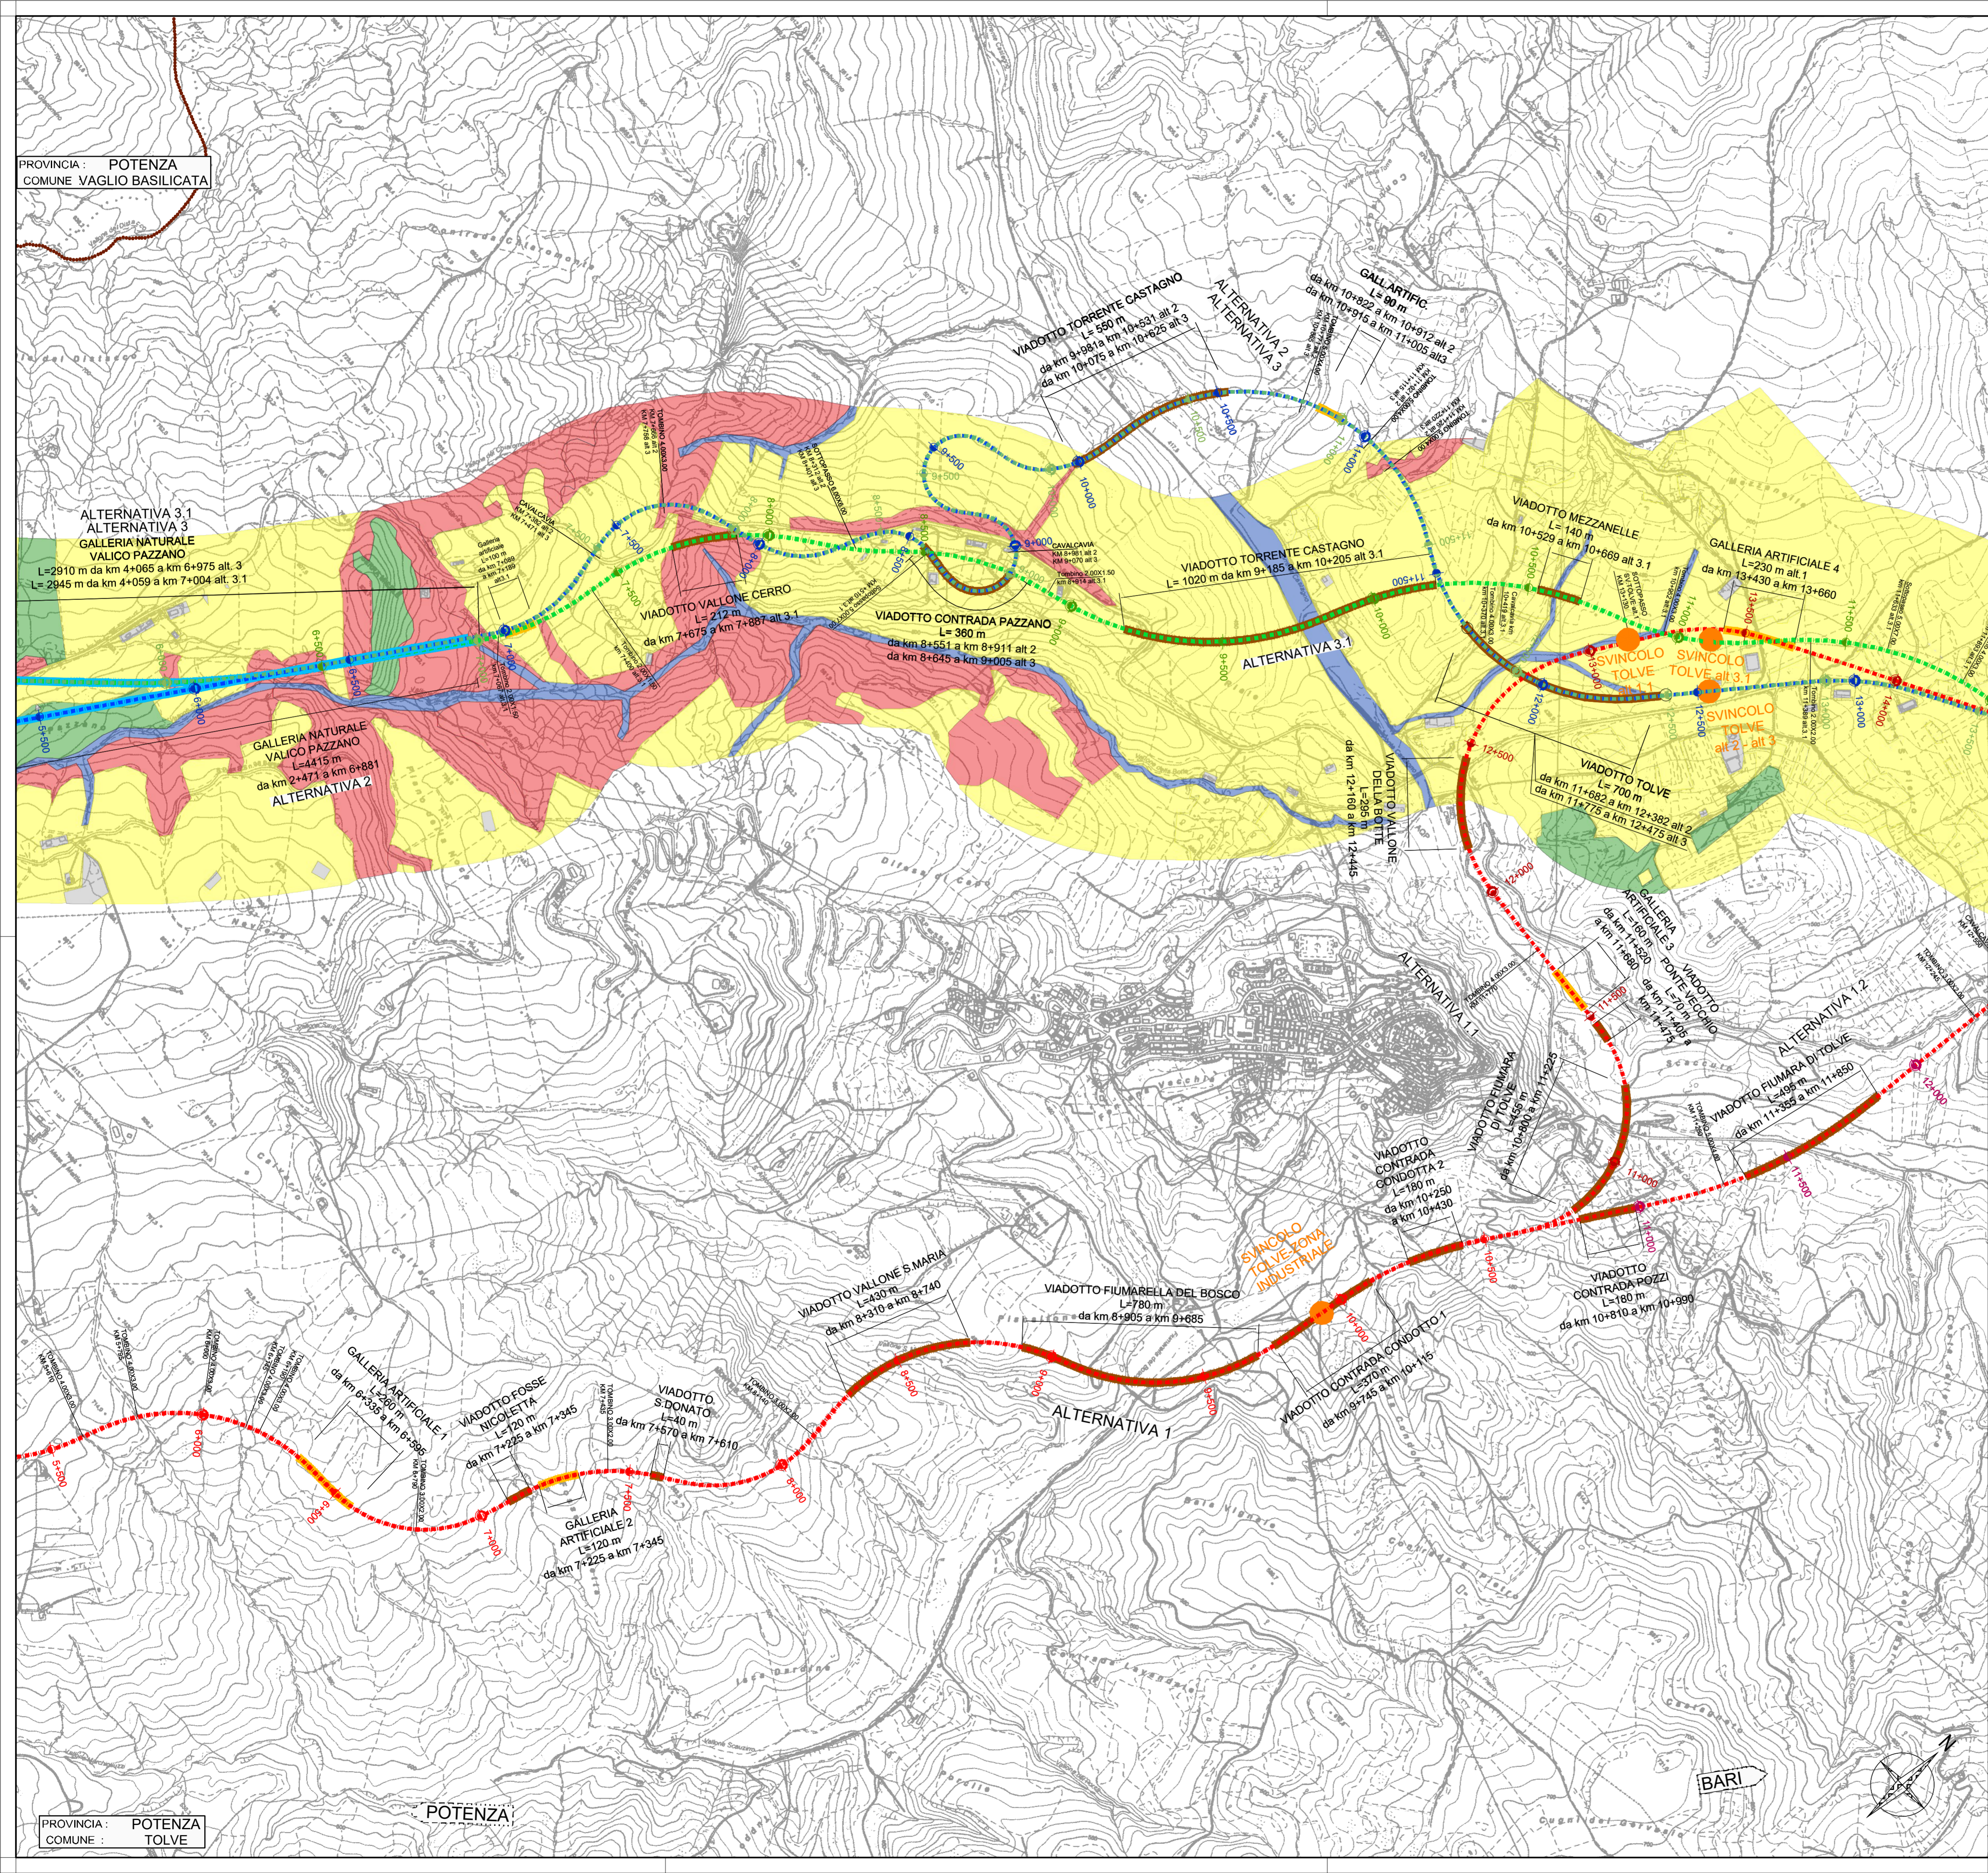

PROVINCIA : POTENZA
COMUNE VAGLIO BASILICATA

PROVINCIA : POTENZA
COMUNE : TOLVE

POTENZA

BARI