

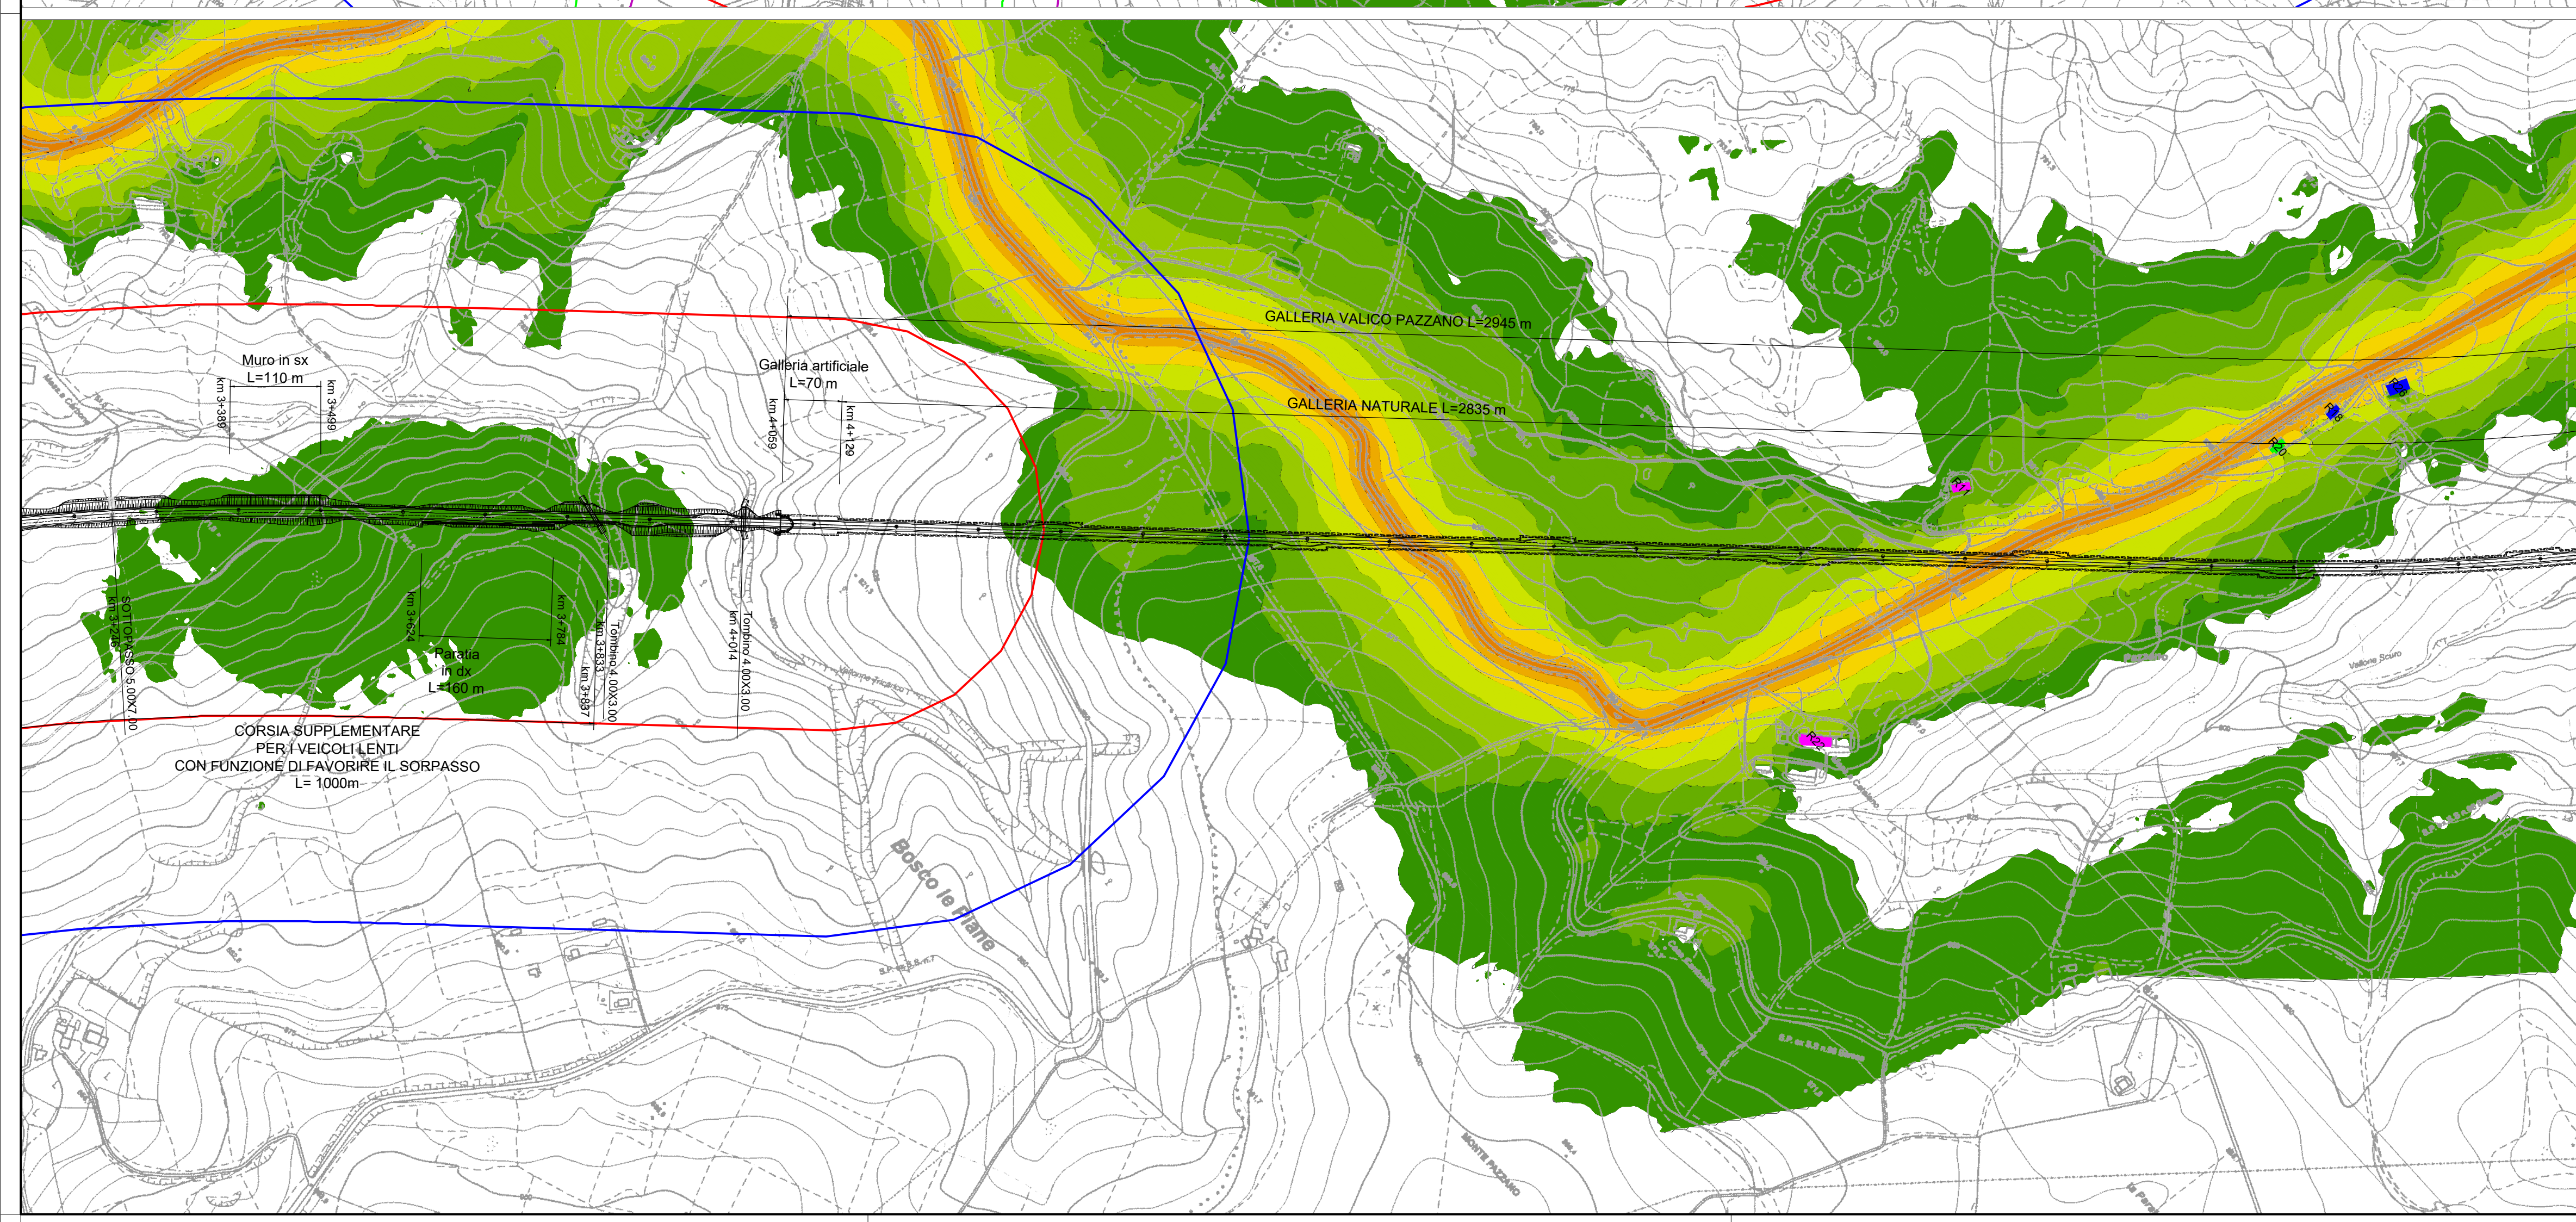


LEGENDA

■ Recettore Residenziale	■ Recettore produttivo
■ Recettore misto	■ Recettore terziario
● Punto di misura	--- Tracciato di progetto
— Fascia di pertinenza acustica 250 m (Tratto di nuova realizzazione)	— Fascia di pertinenza acustica 500 m
— Fascia di pertinenza acustica A - 100 m (Tratto in adeguamento)	— Fascia di pertinenza acustica B - 50 m (Tratto in adeguamento)
— Fascia di pertinenza acustica linea ferroviaria	— Fascia di pertinenza acustica altra viabilità
— A' Traccia sezione acustica	

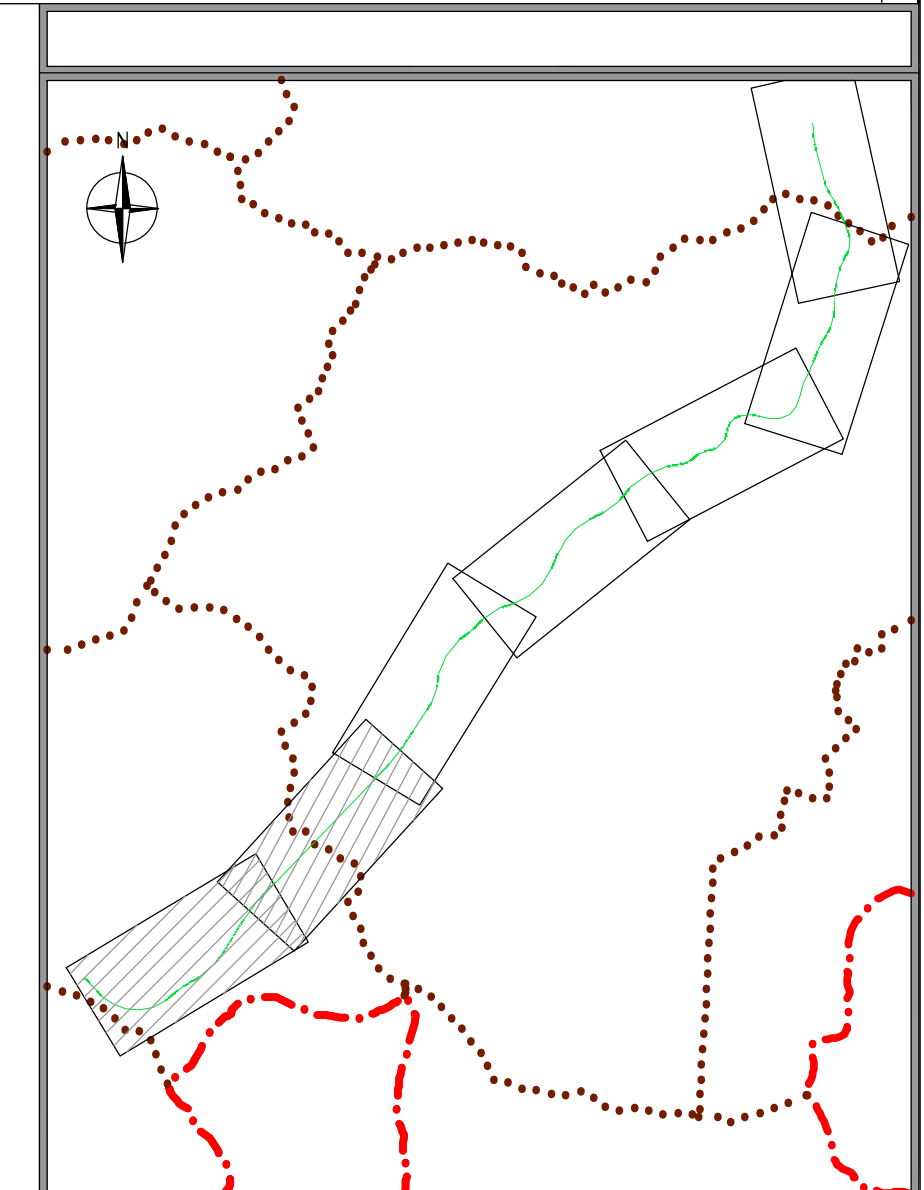

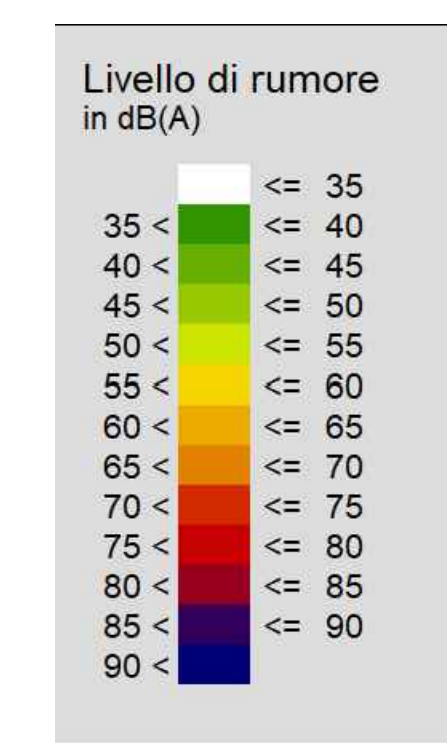

Direzione Progettazione e Realizzazione Lavori

ITINERARIO "SALERNO – POTENZA – BARI"
Adeguamento delle sedi esistenti e tratti di nuova realizzazione IV tratta
da zona industriale Vaglio a svincolo S.P. Oppido S.S. 96
Codice CIG - 70219264A5

PROGETTO DI FATTIBILITA' TECNICO ECONOMICA

ANAS - DIREZIONE PROGETTAZIONE E REALIZZAZIONE LAVORI

<p><small>IL PROGETTISTA E RESPONSABILE DELL'INTEGRAZIONE DELLE ATTIVITÀ SPECIALISTICHE (DPR207/10 ART 15 COMMA 2)</small></p> <p style="text-align: center;">Dott. Ing. GIORGIO GUIDICCI Ordine Ingegneri Provincia di Roma n. 14035</p>	<p><small>PROGETTAZIONE ATI:</small></p> <p style="text-align: center;">GPI INGEGNERIA GESTIONE PROGETTI INGEGNERIA S.R.L.</p>
<p><small>IL GEOLOGO</small></p> <p style="text-align: center;">Dott. Geol. Giuseppe Cerchiaro Ordine dei geologi della Calabria n. 528</p>	<p><small>(Mandatario)</small></p> <p style="text-align: center;">HYpro INGEGNERIA</p>
<p><small>COORDINATORE PER LA SICUREZZA IN FASE DI PROGETTAZIONE</small></p> <p style="text-align: center;">Arch. Silvia Besozzi Ordine Architetti Provincia di Roma n. 10846</p>	<p><small>(Mandante)</small></p> <p style="text-align: center;">TRT</p>
<p><small>VISTO: IL RESP. DEL PROCEDIMENTO</small></p> <p style="text-align: center;">Ing. Massimiliano Fidenzi</p>	<p><small>(Mandante)</small></p> <p style="text-align: center;">SILEC s.p.a.</p>

SIA – SCENARIO DI BASE
Rumore
Clima acustico stato attuale diurno – Tav. 1 di 4

CODICE PROGETTO	NOME FILE	REVISIONE	SCALA
LO714APF1801	T00IA24AMBCT21_C	C	1:5.000
	CODICE ELAB.		
	T00IA24AMBCT21		

C	Revisione	DATA	REDATTO	VERIFICATO	APPROVATO
C	Revisione	Feb. '22	Bruno	Crispino	Guiducci
B	Revisione	Dicembre '19	Pettinato	Secreti	Guiducci
A	Emissione	Sett. '19	Pettinato	Secreti	Guiducci
REV.	DESCRIZIONE	DATA	REDATTO	VERIFICATO	APPROVATO