
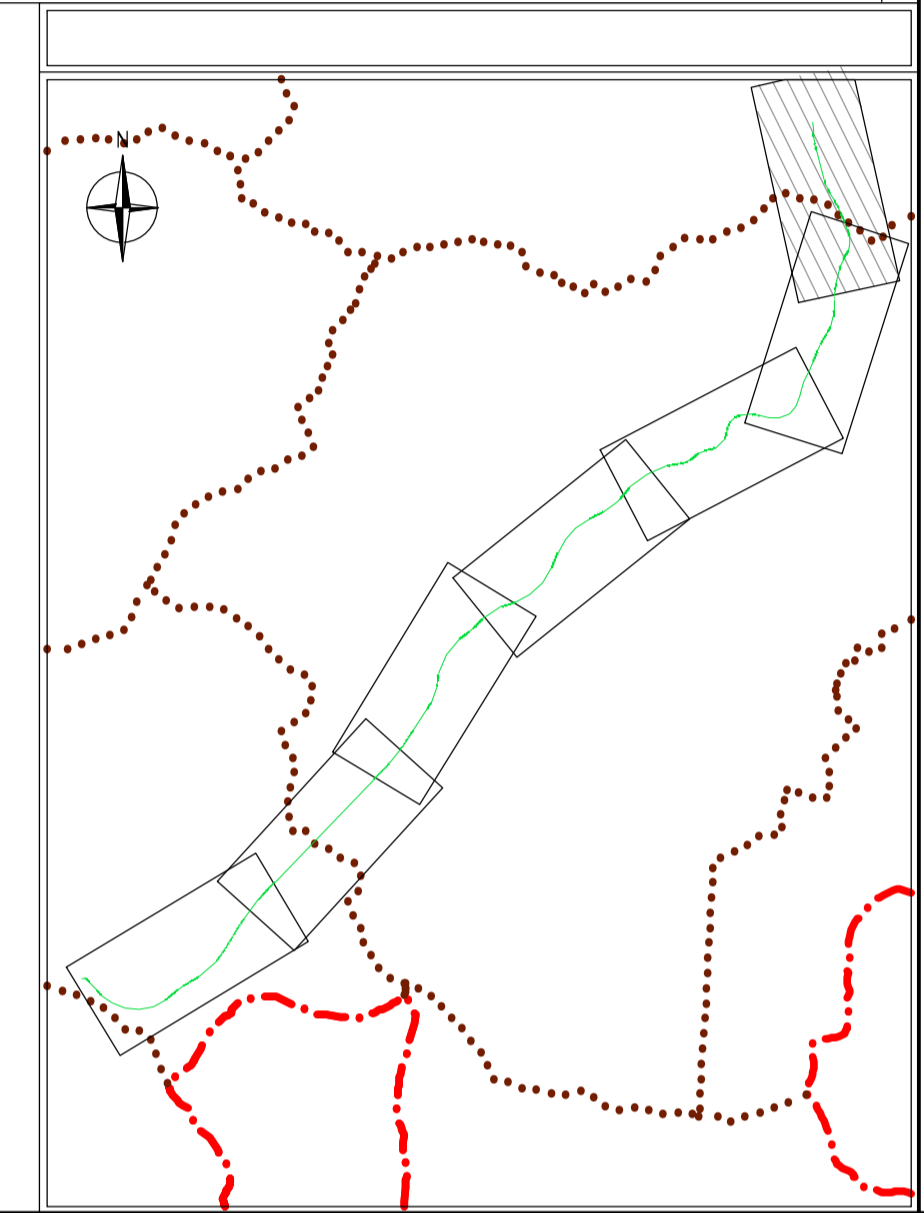


LEGENDA

- Recettore Residenziale (Red square)
- Recettore misto (Magenta square)
- Punto di misura (Circle with dot)
- Fascia di pertinenza acustica 250 m (Tratto di nuova realizzazione) (Red line)
- Fascia di pertinenza acustica A - 100 m (Tratto in adeguamento) (Blue line)
- Fascia di pertinenza acustica linea ferroviaria (Purple line)
- A' Traccia sezione acustica (Pink line)
- Recettore produttivo (Blue square)
- Recettore terziario (Green square)
- Tracciato di progetto (Dashed line)
- Fascia di pertinenza acustica 500 m (Blue line)
- Fascia di pertinenza acustica B - 50 m (Tratto in adeguamento) (Orange line)
- Fascia di pertinenza acustica altra viabilità (Green line)

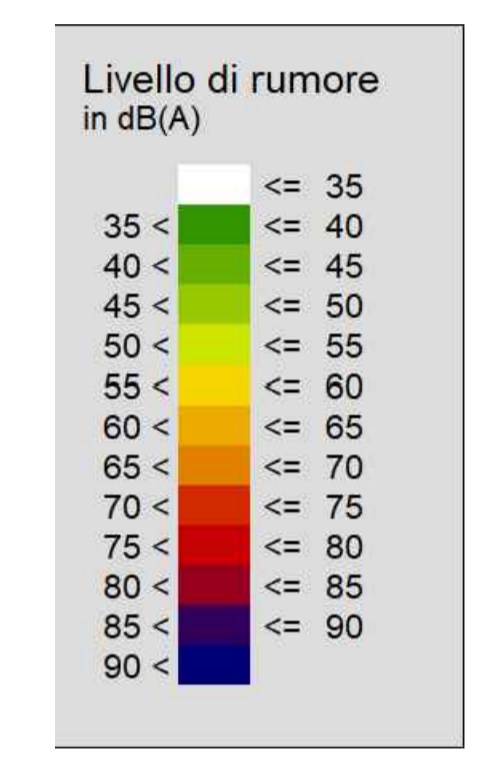

ANAS
GRUPPO FS ITALIANE
Direzione Progettazione e Realizzazione Lavori

ITINERARIO "SALERNO – POTENZA – BARI"
Adeguamento delle sedi esistenti e tratti di nuova realizzazione IV tratta
da zona industriale Vaglio a svincolo S.P. Oppido S.S. 96
Codice CIG - 70219264A5

PROGETTO DI FATTIBILITA' TECNICO ECONOMICA

ANAS - DIREZIONE PROGETTAZIONE E REALIZZAZIONE LAVORI

IL PROGETTISTA E RESPONSABILE DELL'INTEGRAZIONE DELLE PROVAZIONI SPECIALISTICHE (DPR207/10 ART 15 COMMA 2) **Dott. Ing. GIORGIO GUIDUCCI** (Ordine Ingegneri Provincia di Roma n. 14035)

PROGETTAZIONE ATI: (Mandatario) **GPI INGEGNERIA** (Gestione Progetti INGEGNERIA srl)

IL GEOLOGO: **Dott. Geol. Giuseppe Cerchiaro** (Ordine dei geologi della Calabria n. 528)

COORDINATORE PER LA SICUREZZA IN FASE DI PROGETTAZIONE: **Arch. Silvia Besozzi** (Ordine Architetti Provincia di Roma n. 10846)

VISTO: IL RESP. DEL PROCEDIMENTO: **Ing. Massimiliano Fidenzi**

(Mandante) **RO** (Mandante) **HYpro**

(Mandante) **TRT** (Mandante) **SILEC s.p.a.**

SIA – SCENARIO DI BASE
Rumore
Clima acustico dello stato di progetto diurno – Tav. 4 di 4

CODICE PROGETTO	NOME FILE	REVISIONE	SCALA
LO714APF1801	T00IA24AMBCT34_C	C	1:5.000
CODICE ELAB.	T00IA24AMBCT34		
C	Revisione	Feb. '22	Bruno Grippino Guiducci
B	Revisione	Dicembre'19	Pettinato Secreti Guiducci
A	Emissione	Sett.'19	Pettinato Secreti Guiducci
REV.	DESCRIZIONE	DATA	REDATTO VERIFICATO APPROVATO