


LEGENDA

■ Recettore Residenziale	■ Recettore produttivo
■ Recettore misto	■ Recettore terziario
Punto di misura	--- Tracciato di progetto
— Fascia di pertinenza acustica 250 m (Tratto di nuova realizzazione)	— Fascia di pertinenza acustica 500 m
— Fascia di pertinenza acustica A - 100 m (Tratto in adeguamento)	— Fascia di pertinenza acustica B - 50 m (Tratto in adeguamento)
— Fascia di pertinenza acustica linea ferroviaria	— Fascia di pertinenza acustica altra viabilità
— A' Traccia sezione acustica	

Livello di rumore in dB(A)

35 <	<= 40
40 <	<= 45
45 <	<= 50
50 <	<= 55
55 <	<= 60
60 <	<= 65
65 <	<= 70
70 <	<= 75
75 <	<= 80
80 <	<= 85
85 <	<= 90
90 <	<= 90

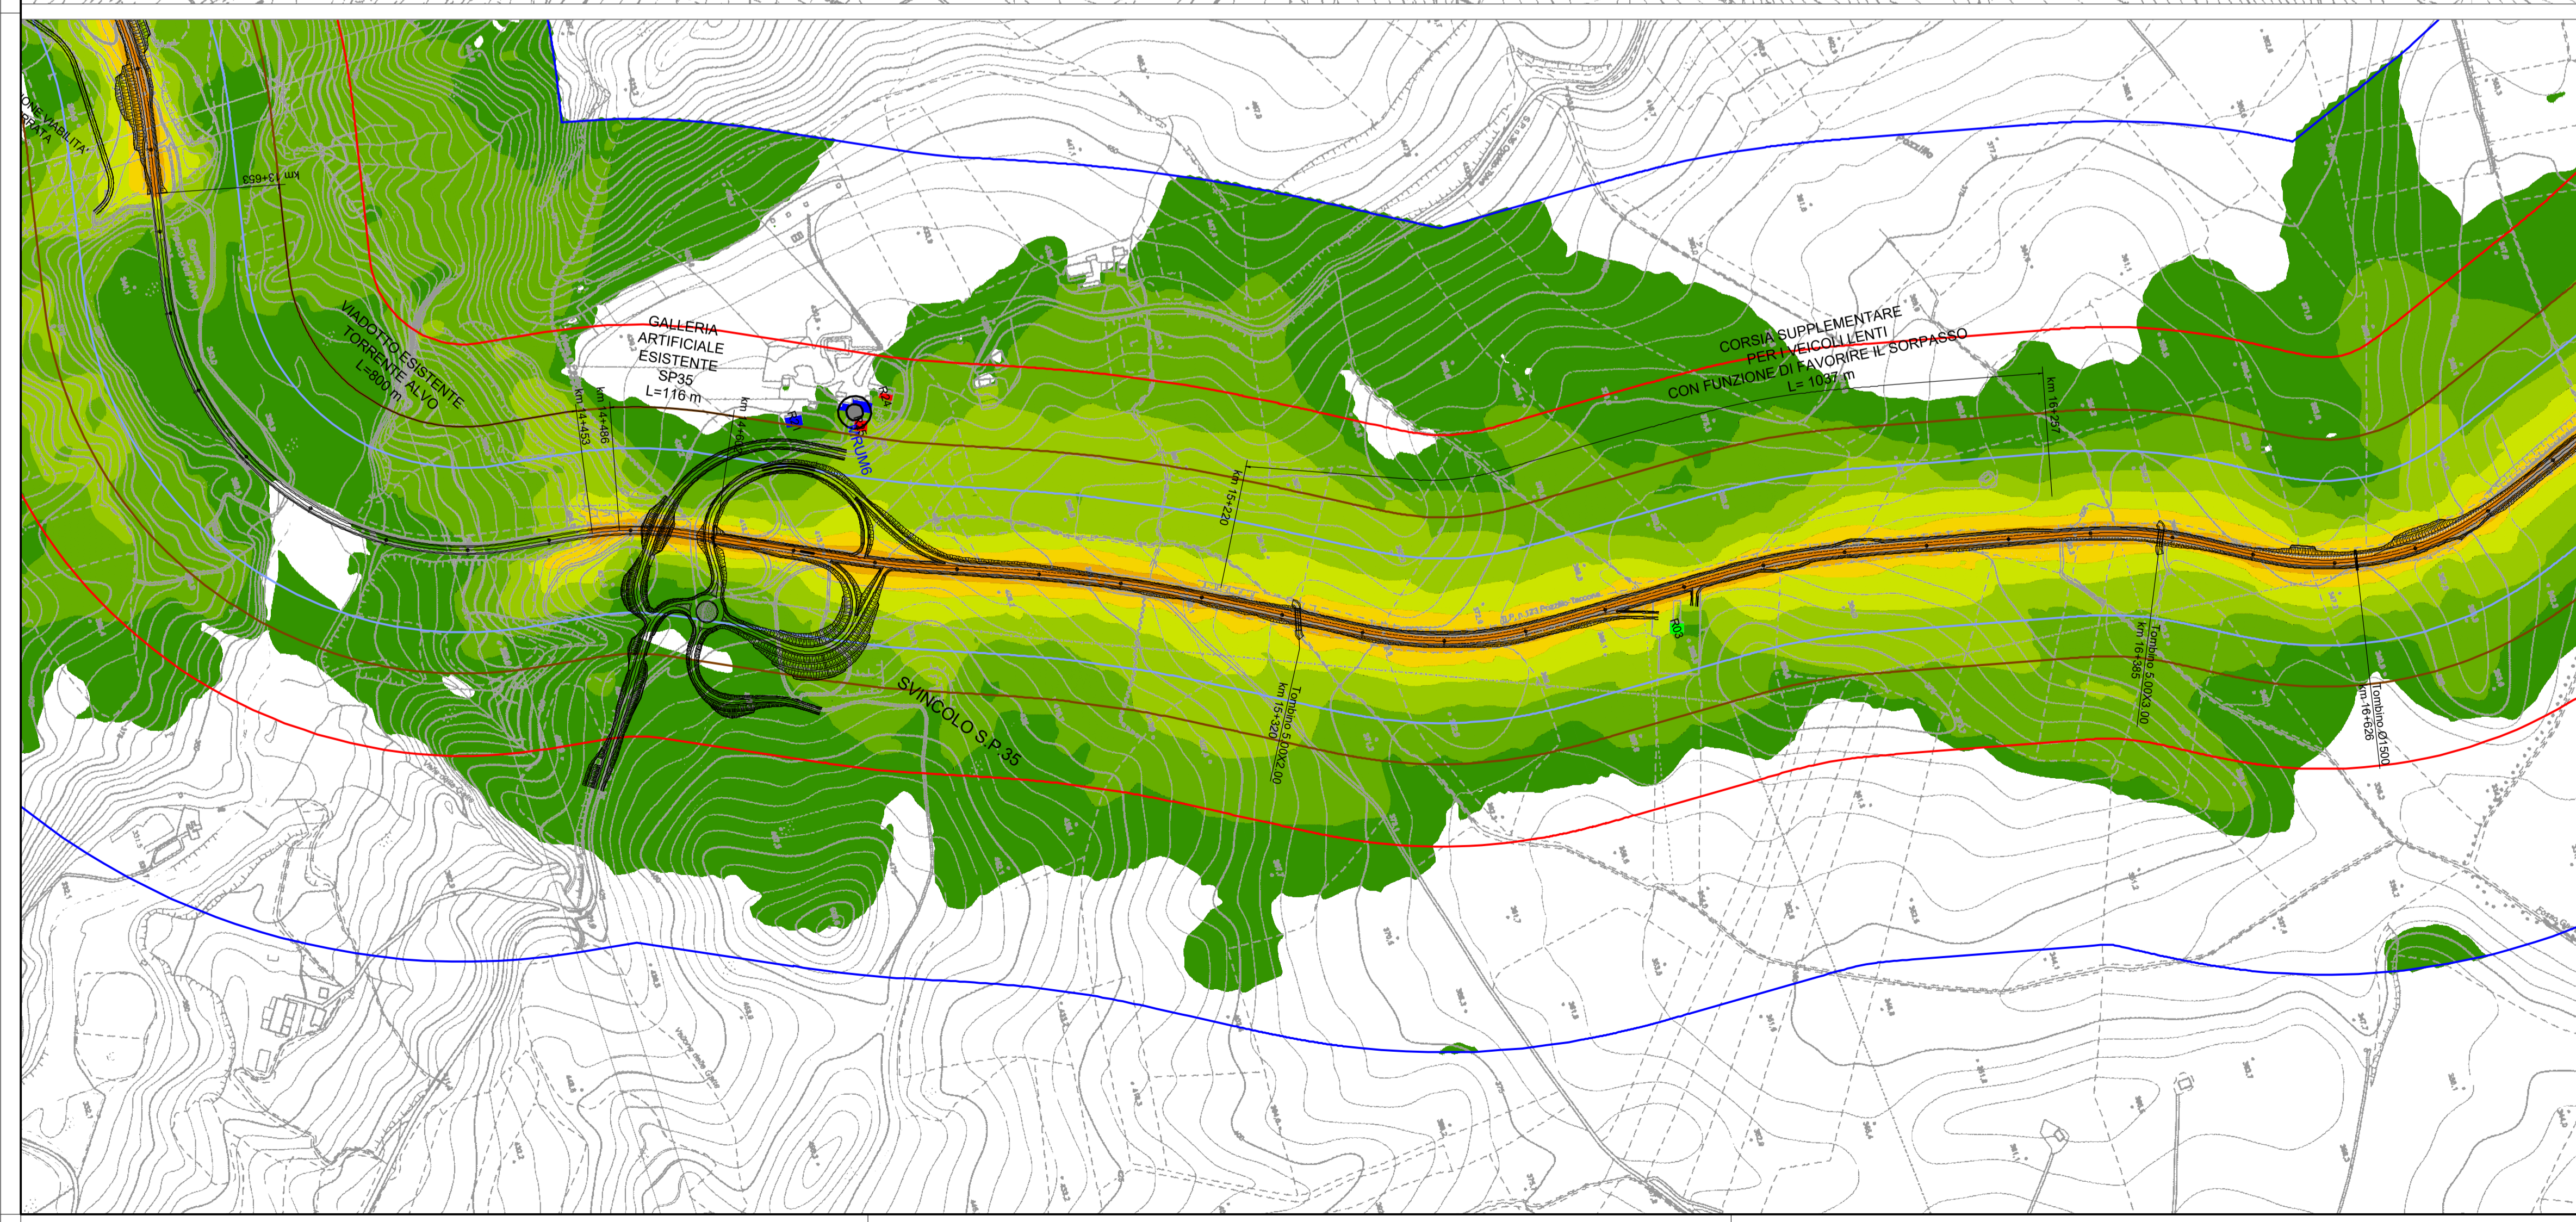

Direzione Progettazione e Realizzazione Lavori

ITINERARIO "SALERNO – POTENZA – BARI"

Adeguamento delle sedi esistenti e tratti di nuova realizzazione IV tratta da zona industriale Vaglio a svincolo S.P. Oppido S.S. 96

Codice CIG - 70219264A5

PROGETTO DI FATTIBILITA' TECNICO ECONOMICA

ANAS - DIREZIONE PROGETTAZIONE E REALIZZAZIONE LAVORI

<p>IL PROGETTISTA E RESPONSABILE DELL'INTEGRAZIONE DELLE ATTIVITÀ SPECIALISTICHE (DPR207/10 ART 15 COMMA 2) INGEGNERI</p> <p>Dott. Ing. GIORGIO GUIDUCCI Ordine Ingegneri Provincia di Roma n. 14035</p>	<p>PROGETTAZIONE ATI:</p> <p>(Mandatario) GPI INGEGNERIA GESTIONE PROGETTI INGEGNERIA S.R.L.</p> <p>(Mandante) HYpro</p> <p>(Mandante) TRT</p> <p>(Mandante) SILEC S.p.A.</p>
<p>IL GEOLOGO</p> <p>Dott. Geol. Giuseppe Cerchiaro Ordine dei geologi della Calabria n. 528</p>	<p>COORDINATORE PER LA SICUREZZA IN FASE DI PROGETTAZIONE</p> <p>Arch. Silvia Besozzi Ordine Architetti Provincia di Roma n. 10846</p>
<p>VISTO: IL RESP. DEL PROCEDIMENTO</p> <p style="text-align: right;">Ing. Massimiliano Fidenzi</p>	

SIA – SCENARIO DI BASE
Rumore
Clima acustico dello stato di progetto notturno – Tav. 3 di 4

CODICE PROGETTO	NOME FILE: T00IA24AMBCT37_C	REVISIONE	SCALA
LO714APF1801	CODICE ELAB. T00IA24AMBCT37	C	1:5.000

C	Revisione	Feb. '22	Bruno	Grispino	Guiducci
B	Revisione	Dicembre '19	Pettinato	Secreti	Guiducci
A	Emissione	Sett. '19	Pettinato	Secreti	Guiducci
REV.	DESCRIZIONE	DATA	REDATTO	VERIFICATO	APPROVATO