



### LEGENDA

<span style="color: red;">■</span> Recettore Residenziale	<span style="color: blue;">■</span> Recettore produttivo
<span style="color: magenta;">■</span> Recettore misto	<span style="color: green;">■</span> Recettore terziario
⊙ Punto di misura	--- Tracciato di progetto
— Fascia di pertinenza acustica 250 m (Tratto di nuova realizzazione)	— Fascia di pertinenza acustica 500 m
— Fascia di pertinenza acustica A - 100 m (Tratto in adeguamento)	— Fascia di pertinenza acustica B - 50 m (Tratto in adeguamento)
— Fascia di pertinenza acustica linea ferroviaria	— Fascia di pertinenza acustica altra viabilità
A — A' Traccia sezione acustica	

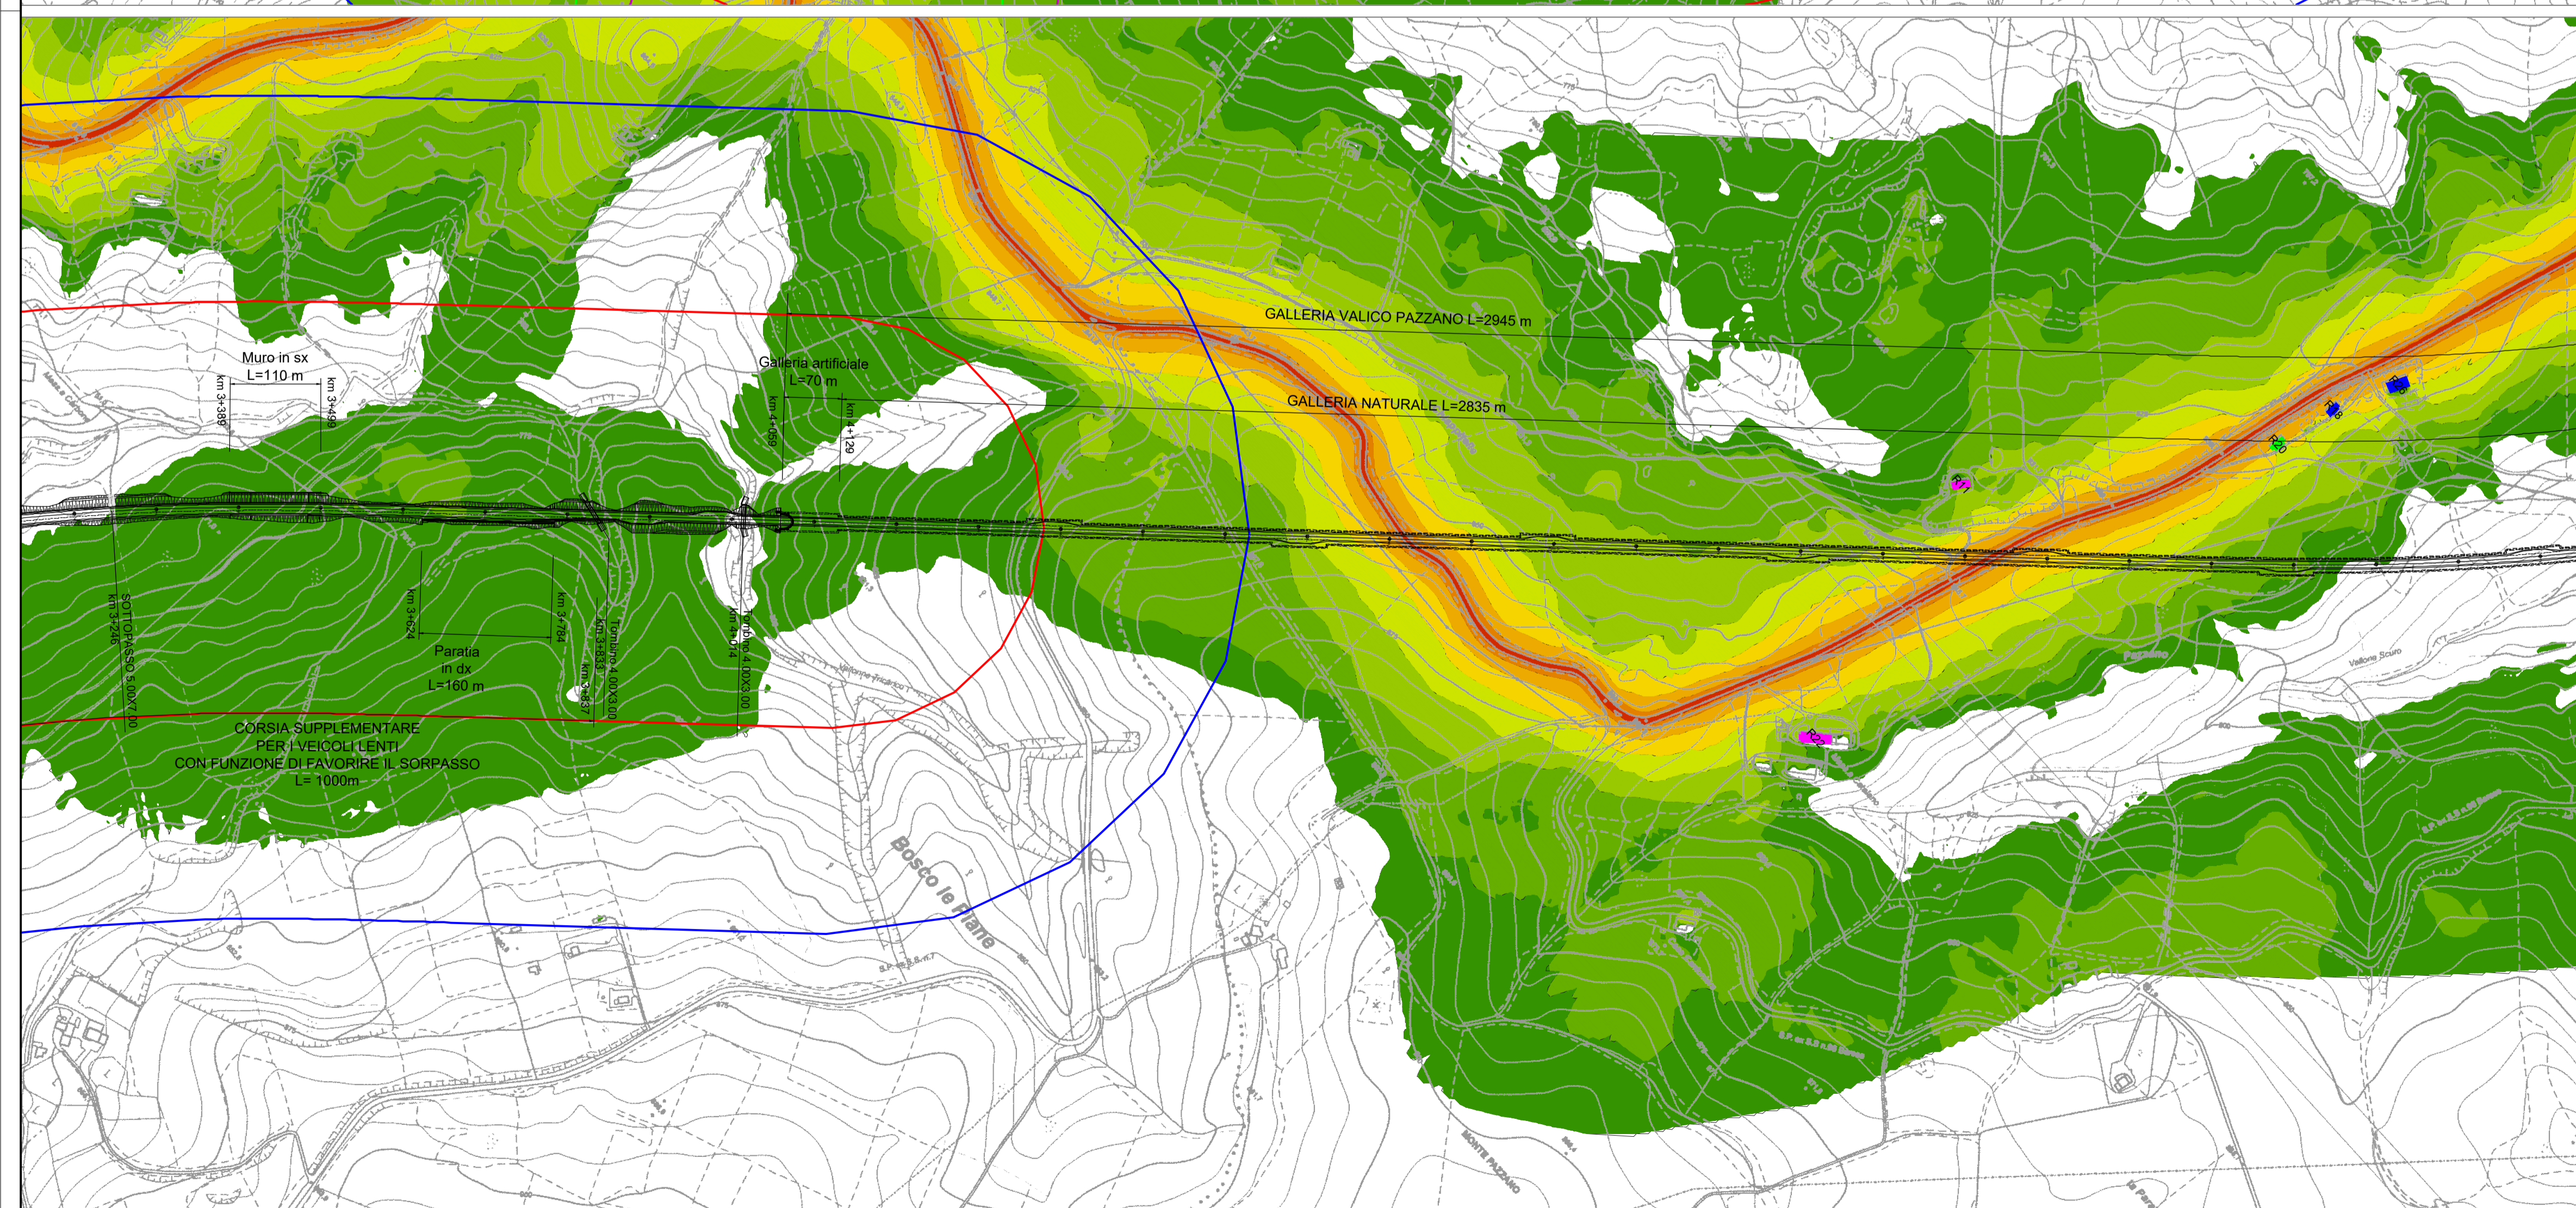

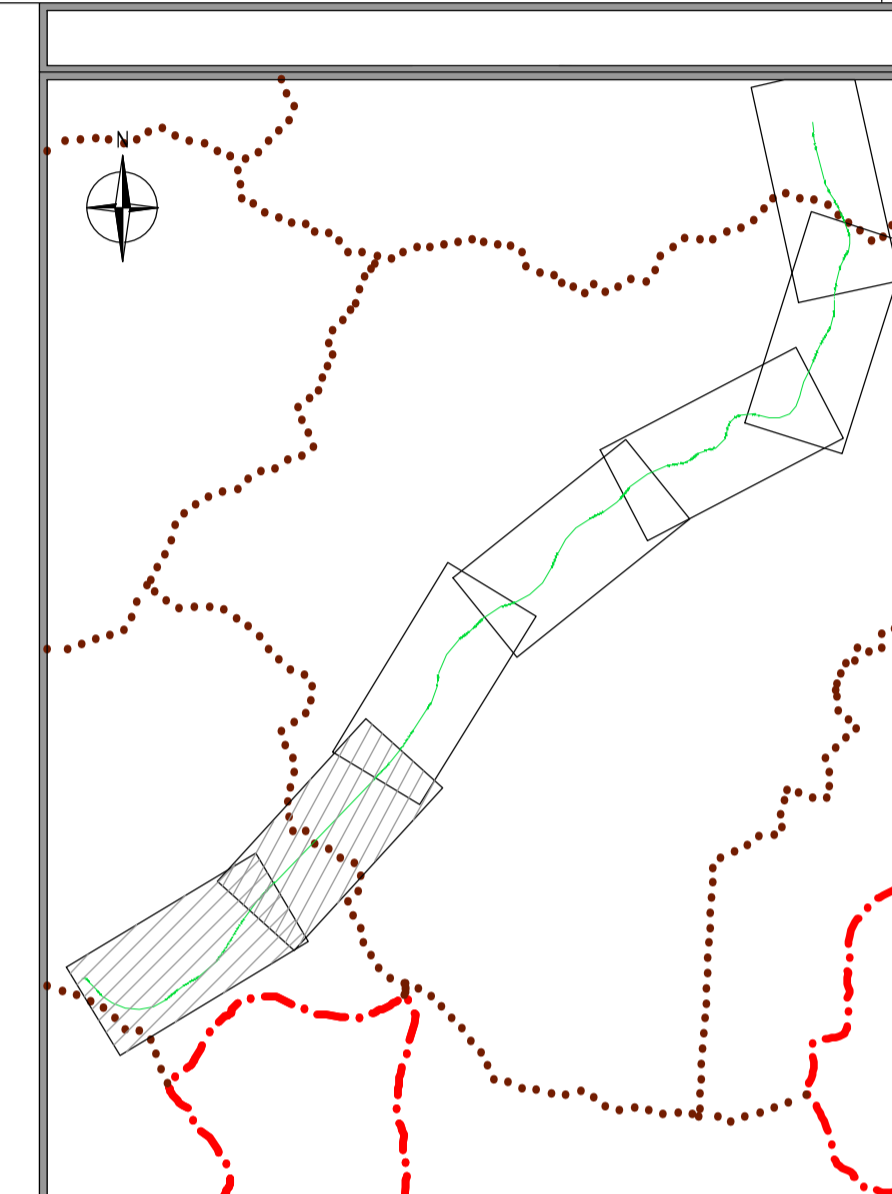

**Direzione Progettazione e Realizzazione Lavori**

### ITINERARIO "SALERNO – POTENZA – BARI"

Adeguamento delle sedi esistenti e tratti di nuova realizzazione IV tratta  
da zona industriale Vaglio a svincolo S.P. Oppido S.S. 96

Codice CIG - 70219264A5

### PROGETTO DI FATTIBILITA' TECNICO ECONOMICA

ANAS - DIREZIONE PROGETTAZIONE E REALIZZAZIONE LAVORI

<p>IL PROGETTISTA È RESPONSABILE DELL'INTEGRAZIONE DELLE PREVISIONI SPECIALISTICHE (DPR207/10 ART 15 COMMA 2) DA PARTE DEI PROGETTISTI SPECIALISTICI</p> <p style="text-align: center;">Dott. Ing. <b>GIORGIO GUIDICCI</b> Ordine Ingegneri Provincia di Roma n. 14035</p>	<p>PROGETTAZIONE ATI:</p> <p style="text-align: center;"><b>GPINGEGNERIA</b> GESTIONE PROGETTI INGEGNERIA S.R.L.</p> <p>(Mandatario)</p> <p>(Mandante) <b>HYpro</b></p> <p>(Mandante) <b>SILEC s.p.a.</b></p>
<p>IL GEOLOGO</p> <p style="text-align: center;">Dott. Geol. <b>Giuseppe Cerchiaro</b> Ordine dei geologi della Calabria n. 528</p>	<p>COORDINATORE PER LA SICUREZZA IN FASE DI PROGETTAZIONE</p> <p style="text-align: center;">Arch. <b>Silvia Besozzi</b> Ordine Architetti Provincia di Roma n. 10846</p>
<p>VISTO: IL RESP. DEL PROCEDIMENTO</p> <p style="text-align: center;">Ing. <b>Massimiliano Fidenzi</b></p>	

SIA – SCENARIO DI BASE  
Rumore  
Clima acustico relativa all'opzione zero diurna – Tav. 1 di 4

CODICE PROGETTO	NOME FILE	REVISIONE	SCALA
LO714APF1801	T00IA24AMBCT41_C	C	1:5.000
CODICE ELAB.			
T00IA24AMBCT41			

REV.	DESCRIZIONE	DATA	REDATTO	VERIFICATO	APPROVATO
C	Revisione	Feb. '22	Bruno	Crispino	Guiducci
B	Revisione	Dicembre '19	Pettinato	Secreti	Guiducci
A	Emissione	Sett. '19	Pettinato	Secreti	Guiducci