


### LEGENDA

<span style="color: red;">■</span> Recettore Residenziale	<span style="color: blue;">■</span> Recettore produttivo
<span style="color: magenta;">■</span> Recettore misto	<span style="color: green;">■</span> Recettore terziario
Punto di misura	Tracciato di progetto
Fascia di pertinenza acustica 250 m (Tratto di nuova realizzazione)	Fascia di pertinenza acustica 500 m
Fascia di pertinenza acustica A - 100 m (Tratto in adeguamento)	Fascia di pertinenza acustica B - 50 m (Tratto in adeguamento)
Fascia di pertinenza acustica linea ferroviaria	Fascia di pertinenza acustica altra viabilità
A' Traccia sezione acustica	

**Livello di rumore in dB(A)**

35 <	<= 35
40 <	<= 40
45 <	<= 45
50 <	<= 50
55 <	<= 55
60 <	<= 60
65 <	<= 65
70 <	<= 70
75 <	<= 75
80 <	<= 80
85 <	<= 85
90 <	<= 90

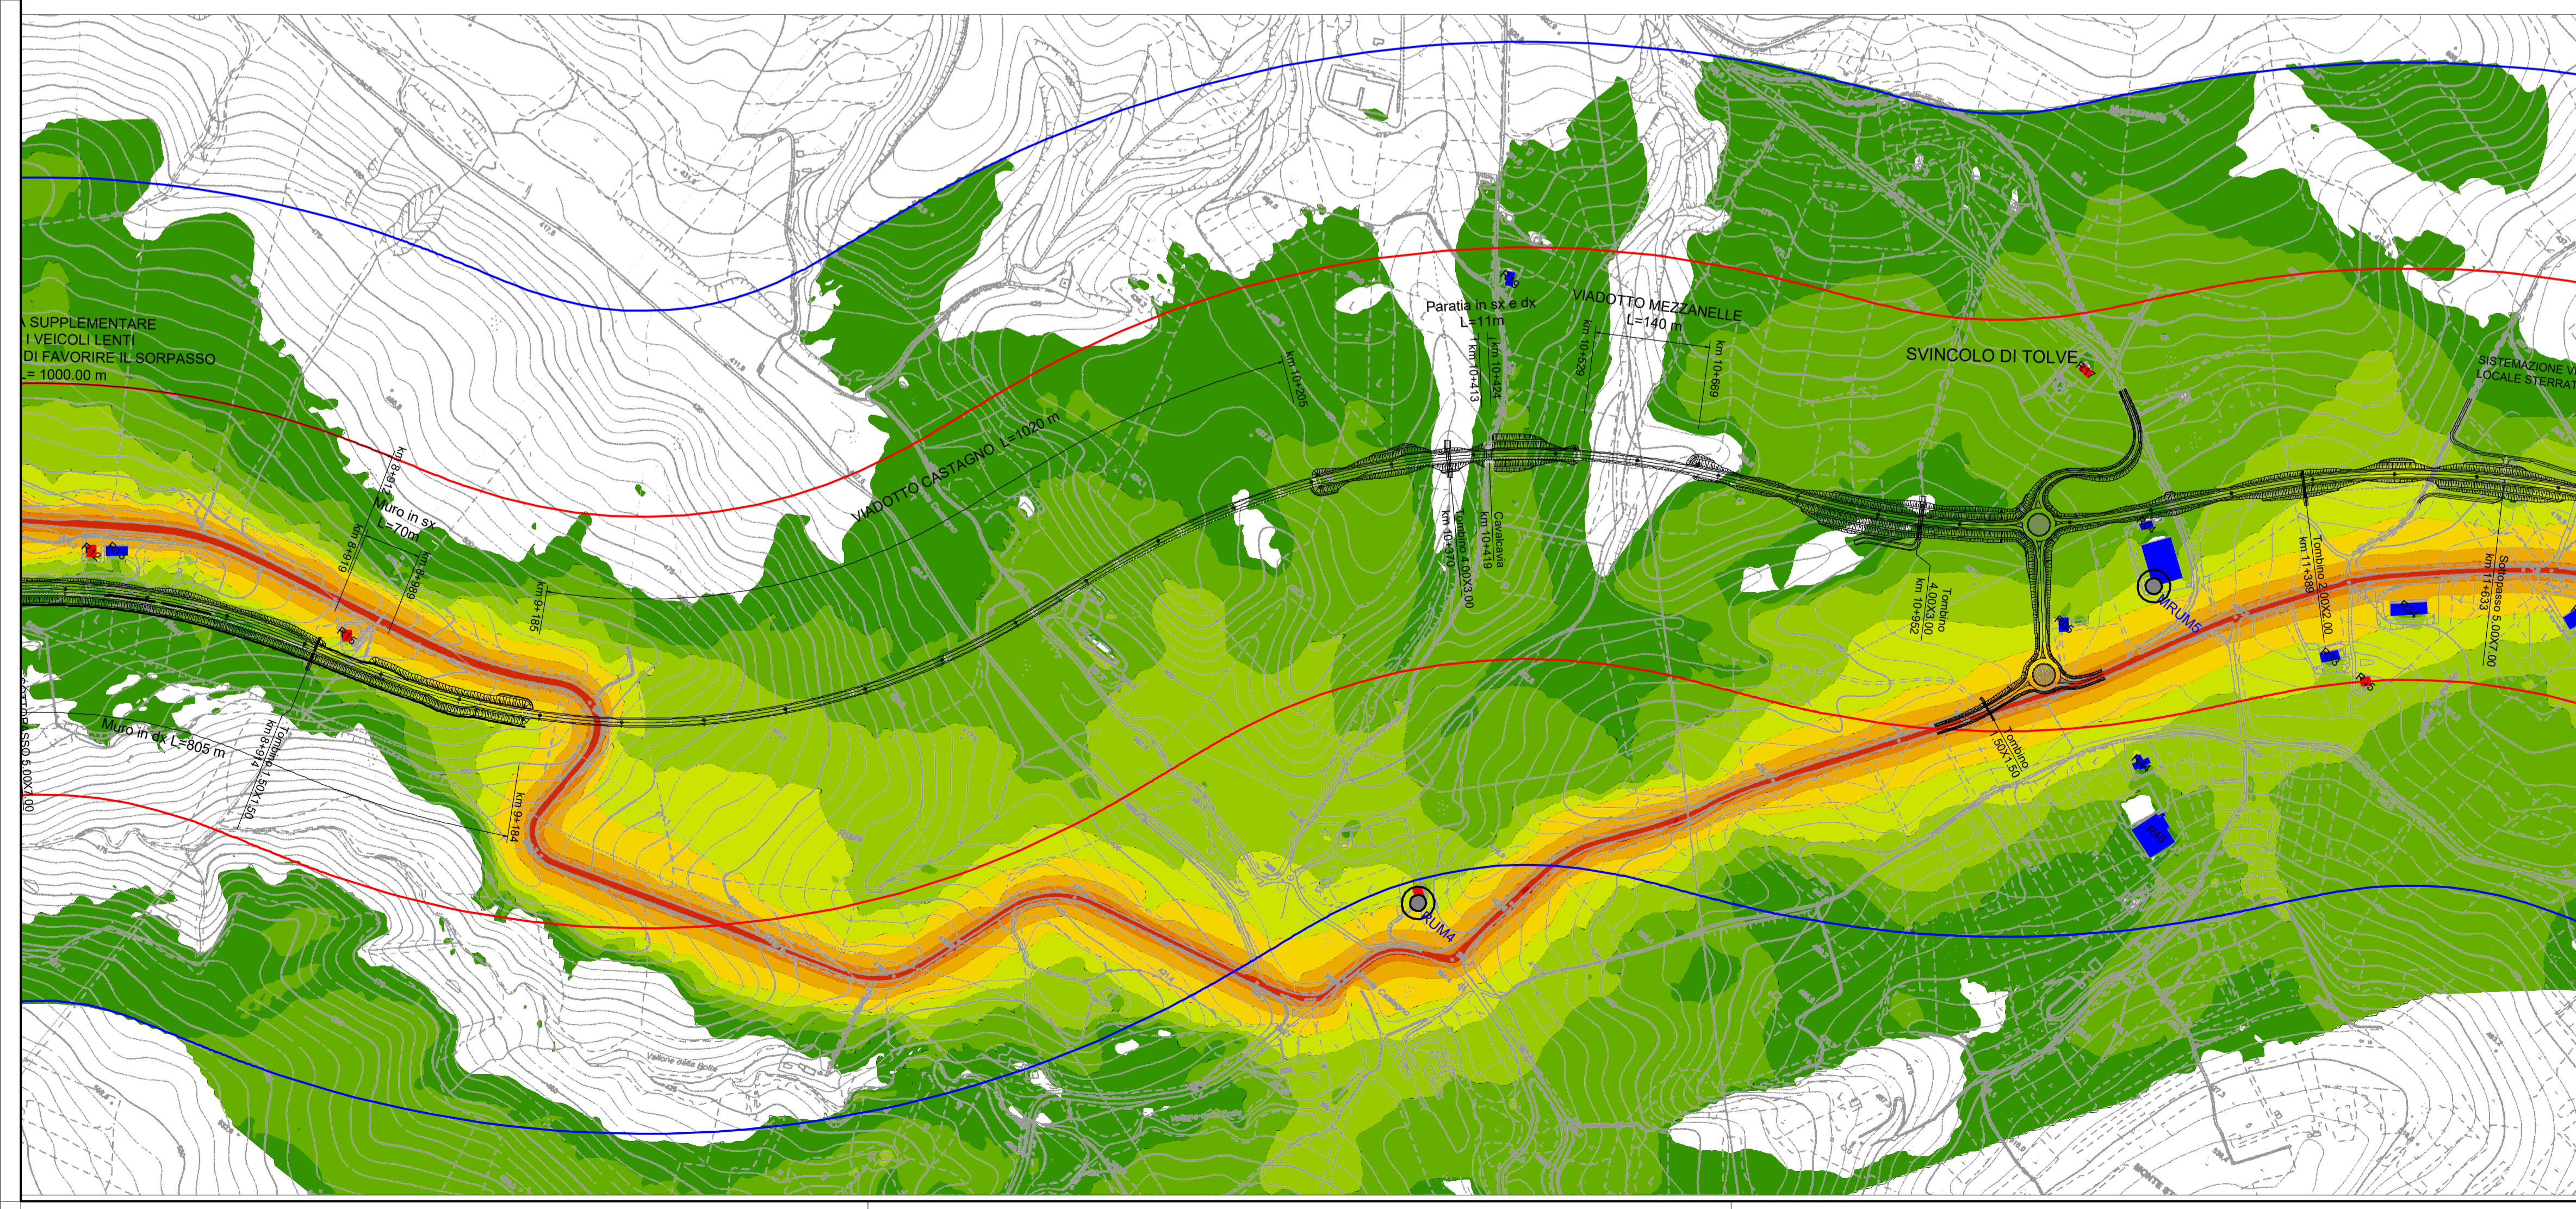

**Direzione Progettazione e Realizzazione Lavori**

**ITINERARIO "SALERNO – POTENZA – BARI"**  
Adeguamento delle sedi esistenti e tratti di nuova realizzazione IV tratta  
da zona industriale Vaglio a svincolo S.P. Oppido S.S. 96  
Codice CIG - 70219264A5

**PROGETTO DI FATTIBILITA' TECNICO ECONOMICA**

**ANAS - DIREZIONE PROGETTAZIONE E REALIZZAZIONE LAVORI**

<p><b>IL PROGETTISTA E RESPONSABILE DELL'INTEGRAZIONE DELLE PROVAZIONI SPECIALISTICHE (DPR207/10 ART 15 COMMA 2)</b></p> <p>Dott. Ing. <b>GIORGIO GUIDICCI</b> Ordine Ingegneri Provincia di Roma n. 14035</p>	<p><b>PROGETTAZIONE ATI:</b></p> <p>(Mandatario) <b>GPI INGEGNERIA</b> GESTIONE PROGETTI INGEGNERIA S.R.L.</p> <p>(Mandante) <b>HYpro</b></p>
<p><b>IL GEOLOGO</b></p> <p>Dott. Geol. <b>Giuseppe Cerchiaro</b> Ordine dei geologi della Calabria n. 528</p>	<p>(Mandante) <b>TRT</b></p>
<p><b>COORDINATORE PER LA SICUREZZA IN FASE DI PROGETTAZIONE</b></p> <p>Arch. <b>Silvia Besozzi</b> Ordine Architetti Provincia di Roma n. 10846</p>	<p>(Mandante) <b>SILEC s.p.a.</b></p>
<p><b>VISTO: IL RESP. DEL PROCEDIMENTO</b></p> <p>Ing. <b>Massimiliano Fidenzi</b></p>	

**SIA – SCENARIO DI BASE**  
Rumore  
Clima acustico relativa all'opzione zero diurna – Tav. 2 di 4

CODICE PROGETTO	NOME FILE	REVISIONE	SCALA
LO714APF1801	T00IA24AMBCT42_C	C	1:5.000
	CODICE ELAB.		
	T00I01A24AMBCT42		
<b>C</b>	Revisione	Feb. '22	Bruno Grippino Guiducci
<b>B</b>	Revisione	Dicembre '19	Pettinato Secreti Guiducci
<b>A</b>	Emissione	Sett. '19	Pettinato Secreti Guiducci
REV.	DESCRIZIONE	DATA	REDATTO VERIFICATO APPROVATO