
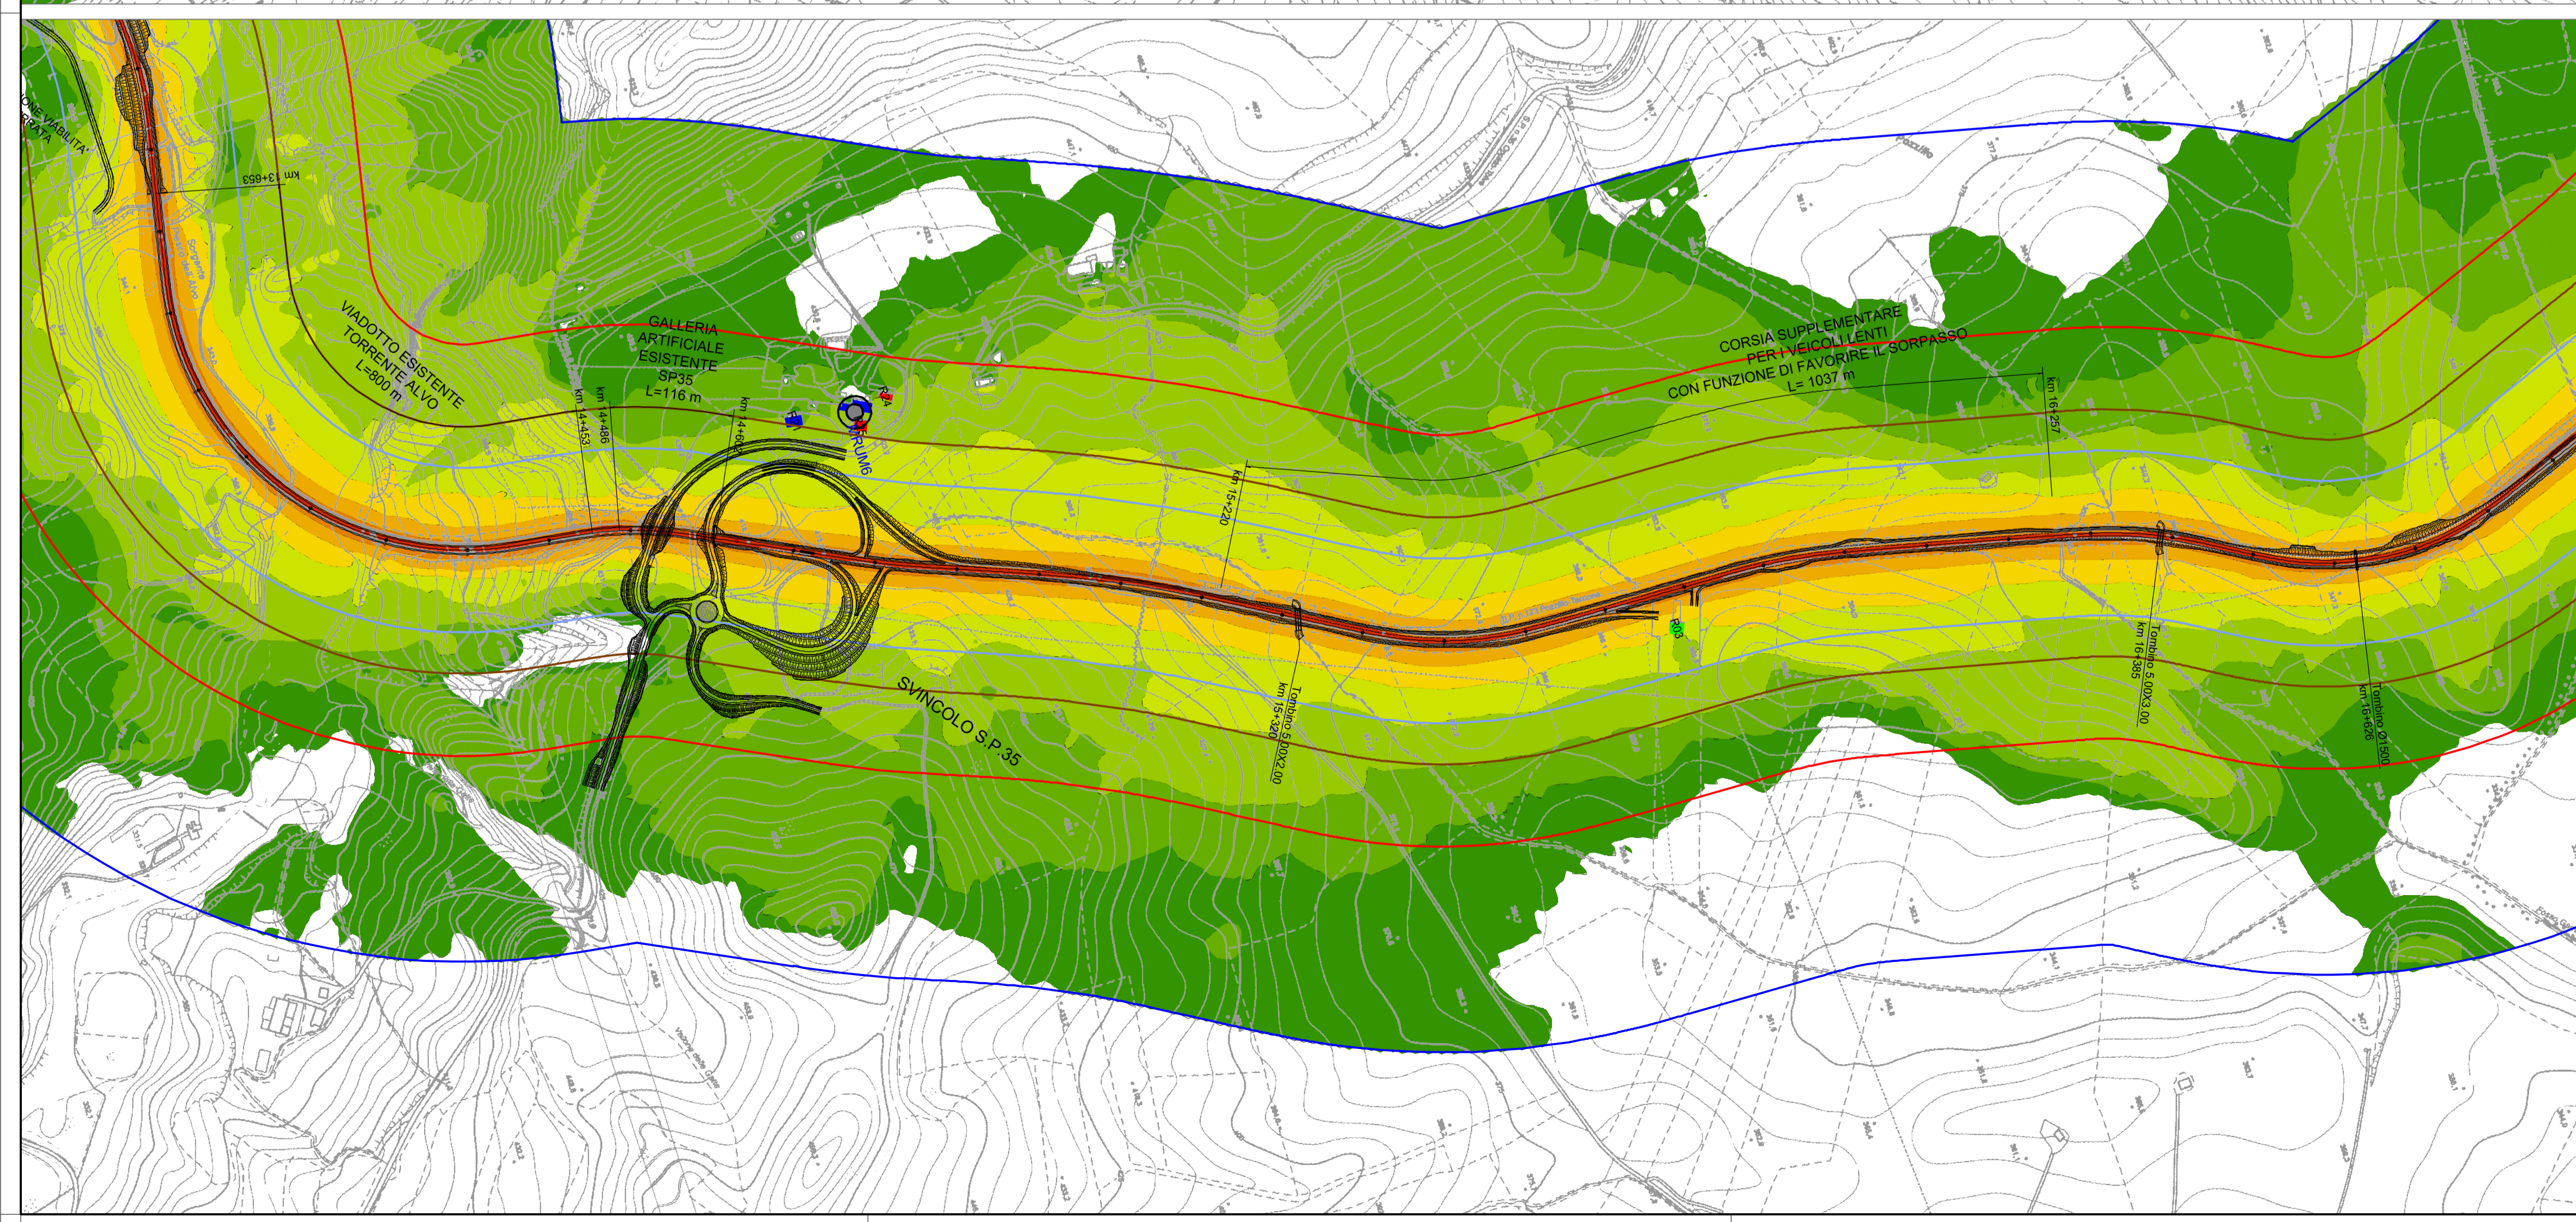
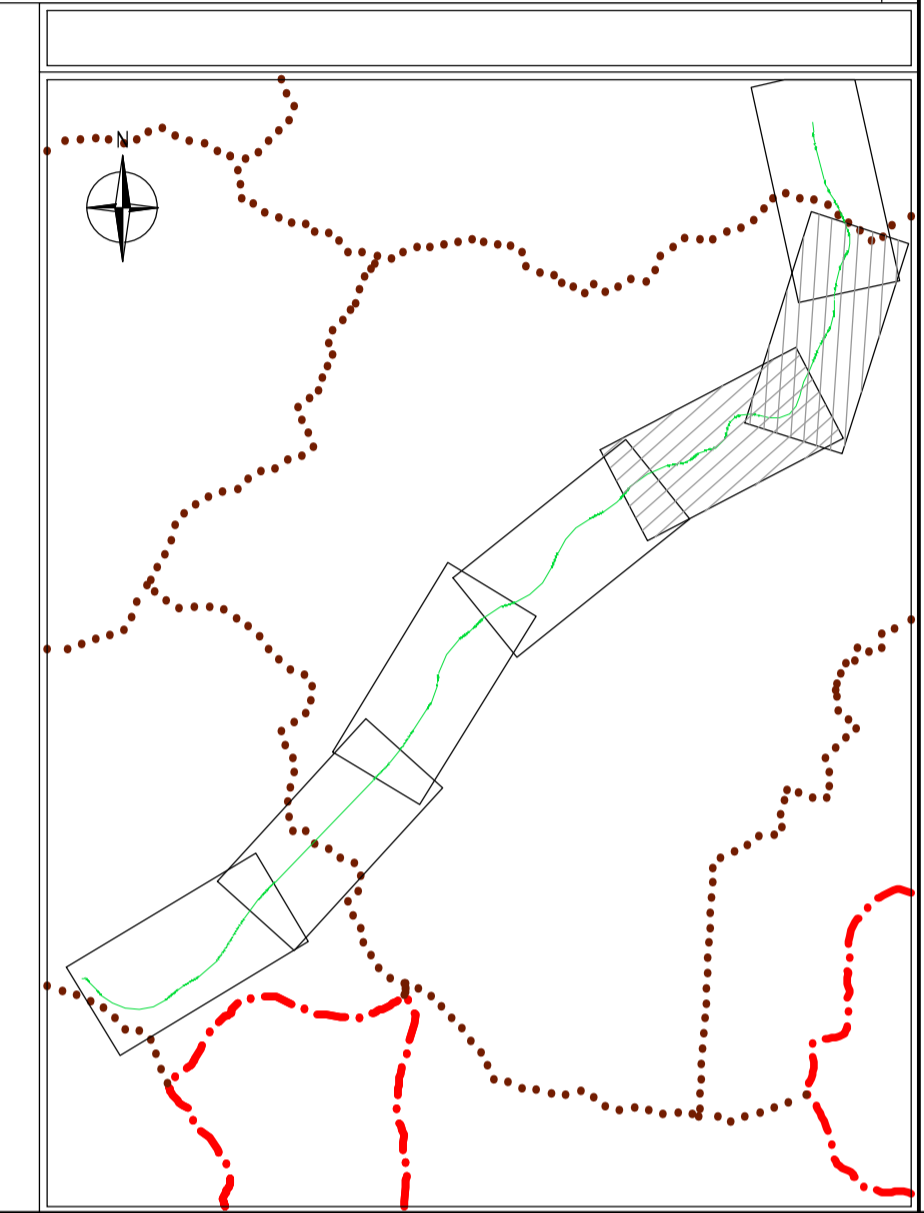


### LEGENDA

<span style="color: red;">■</span> Recettore Residenziale	<span style="color: blue;">■</span> Recettore produttivo
<span style="color: magenta;">■</span> Recettore misto	<span style="color: green;">■</span> Recettore terziario
Punto di misura	Tracciato di progetto
Fascia di pertinenza acustica 250 m (Tratto di nuova realizzazione)	Fascia di pertinenza acustica 500 m
Fascia di pertinenza acustica A - 100 m (Tratto in adeguamento)	Fascia di pertinenza acustica B - 50 m (Tratto in adeguamento)
Fascia di pertinenza acustica linea ferroviaria	Fascia di pertinenza acustica altra viabilità
A' Traccia sezione acustica	

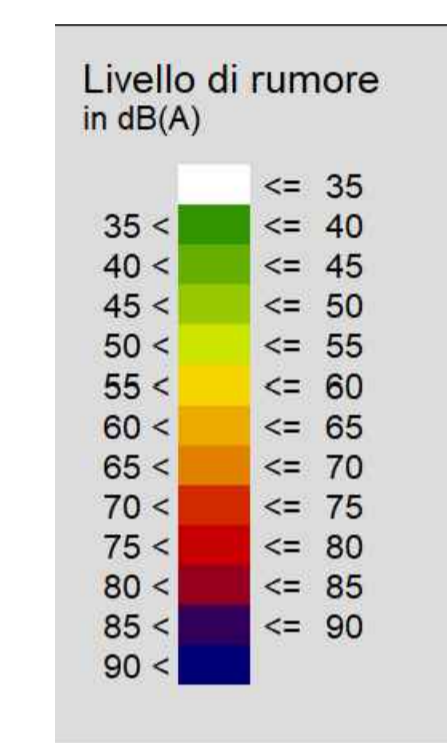

**Sanas**  
GRUPPO FS ITALIANE

*Direzione Progettazione e Realizzazione Lavori*

**ITINERARIO "SALERNO – POTENZA – BARI"**  
Adeguamento delle sedi esistenti e tratti di nuova realizzazione IV tratta da zona industriale Vaglio a svincolo S.P. Oppido S.S. 96  
Codice CIG - 70219264A5

**PROGETTO DI FATTIBILITA' TECNICO ECONOMICA**

ANAS - DIREZIONE PROGETTAZIONE E REALIZZAZIONE LAVORI

IL PROGETTISTA E RESPONSABILE DELL'INTEGRAZIONE DELLE ATTIVITÀ SPECIALISTICHE (DPR207/10 ART 15 COMMA 2) da parte del PROGETTISTA Dott. Ing. <b>GIORGIO GUIDICCI</b> Ordine Ingegneri Provincia di Roma n. 14035	PROGETTAZIONE ATI: (Mandatario) <b>GPI INGEGNERIA</b> GESTIONE PROGETTI INGEGNERIA S.R.L.
IL GEOLOGO Dott. Geol. <b>Giuseppe Cerchiaro</b> Ordine dei geologi della Calabria n. 528	(Mandante) <b>HYpro</b>
COORDINATORE PER LA SICUREZZA IN FASE DI PROGETTAZIONE Arch. <b>Silvia Besozzi</b> Ordine Architetti Provincia di Roma n. 10846	(Mandante) <b>TRT</b>
VISTO: IL RESP. DEL PROCEDIMENTO Ing. <b>Massimiliano Fidenzi</b>	(Mandante) <b>SILEC S.p.A.</b>

SIA – SCENARIO DI BASE  
Rumore  
Clima acustico relativa all'opzione zero diurna – Tav. 3 di 4

CODICE PROGETTO	NOME FILE	REVISIONE	SCALA
LO714APF1801	T00IA24AMBCT43_C	C	1:5.000
CODICE ELAB.	T00IA24AMBCT43		
C	Revisione	Feb. '22	Bruno Griepino Guiducci
B	Revisione	Dicembre'19	Pettinato Secreti Guiducci
A	Emissione	Sett.'19	Pettinato Secreti Guiducci
REV.	DESCRIZIONE	DATA	REDATTO VERIFICATO APPROVATO