



LEGENDA

■ Recettore Residenziale	■ Recettore produttivo
■ Recettore misto	■ Recettore terziario
Punto di misura	Tracciato di progetto
Fascia di pertinenza acustica 250 m (Tratto di nuova realizzazione)	Fascia di pertinenza acustica 500 m
Fascia di pertinenza acustica A - 100 m (Tratto in adeguamento)	Fascia di pertinenza acustica B - 50 m (Tratto in adeguamento)
Fascia di pertinenza acustica linea ferroviaria	Fascia di pertinenza acustica altra viabilità
A A' Traccia sezione acustica	

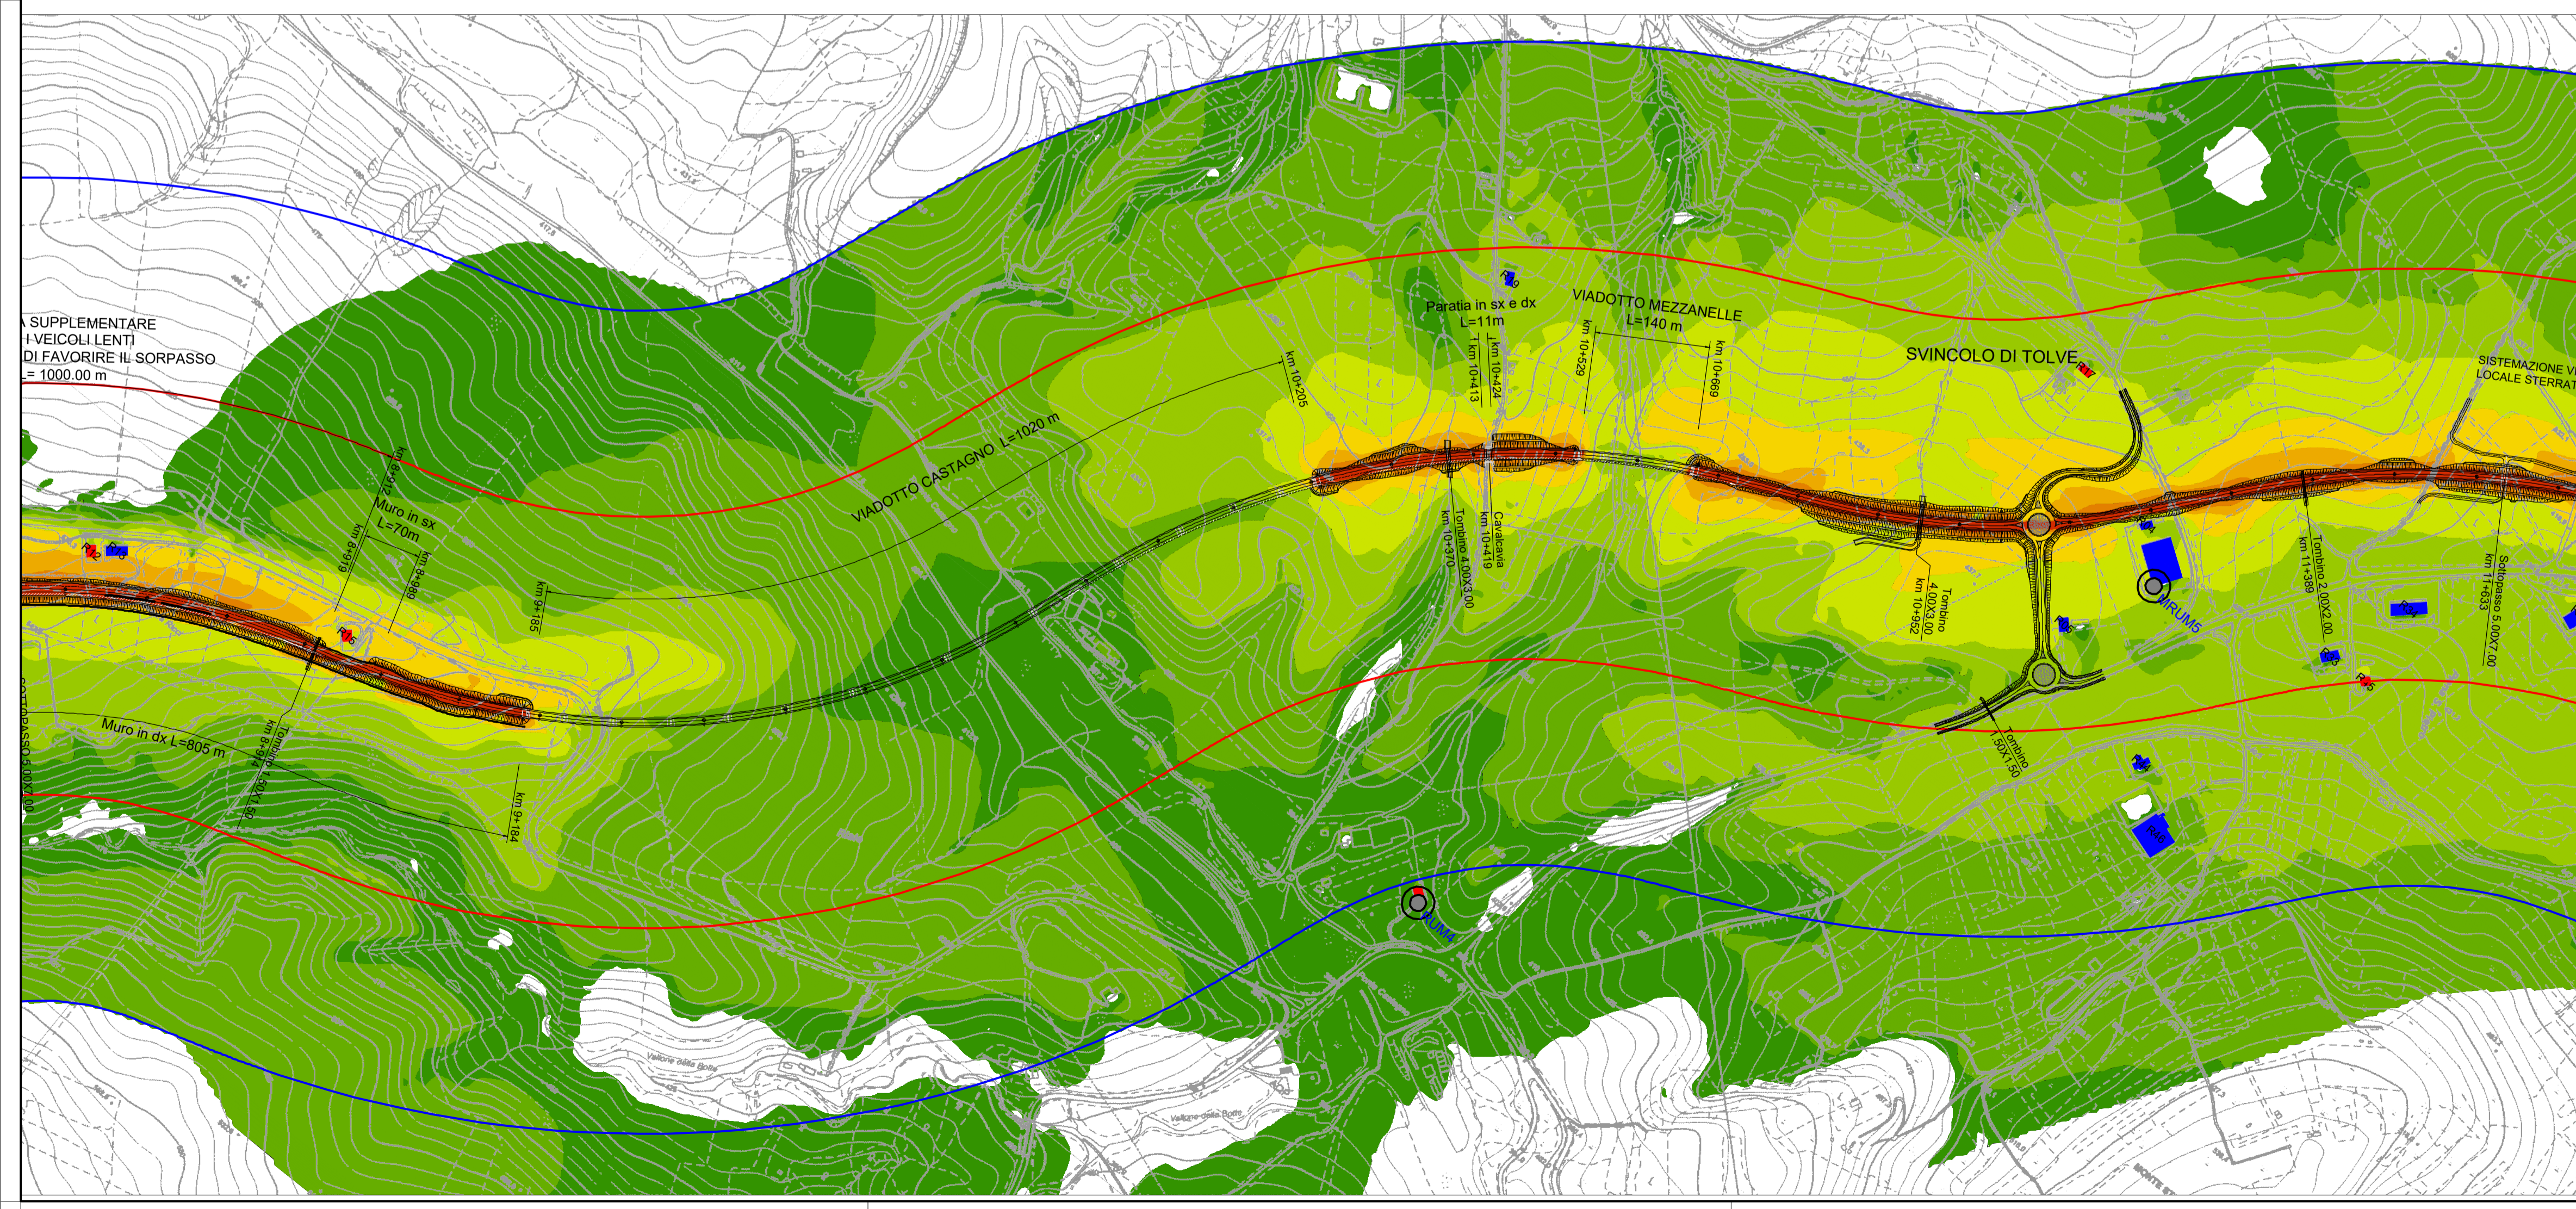

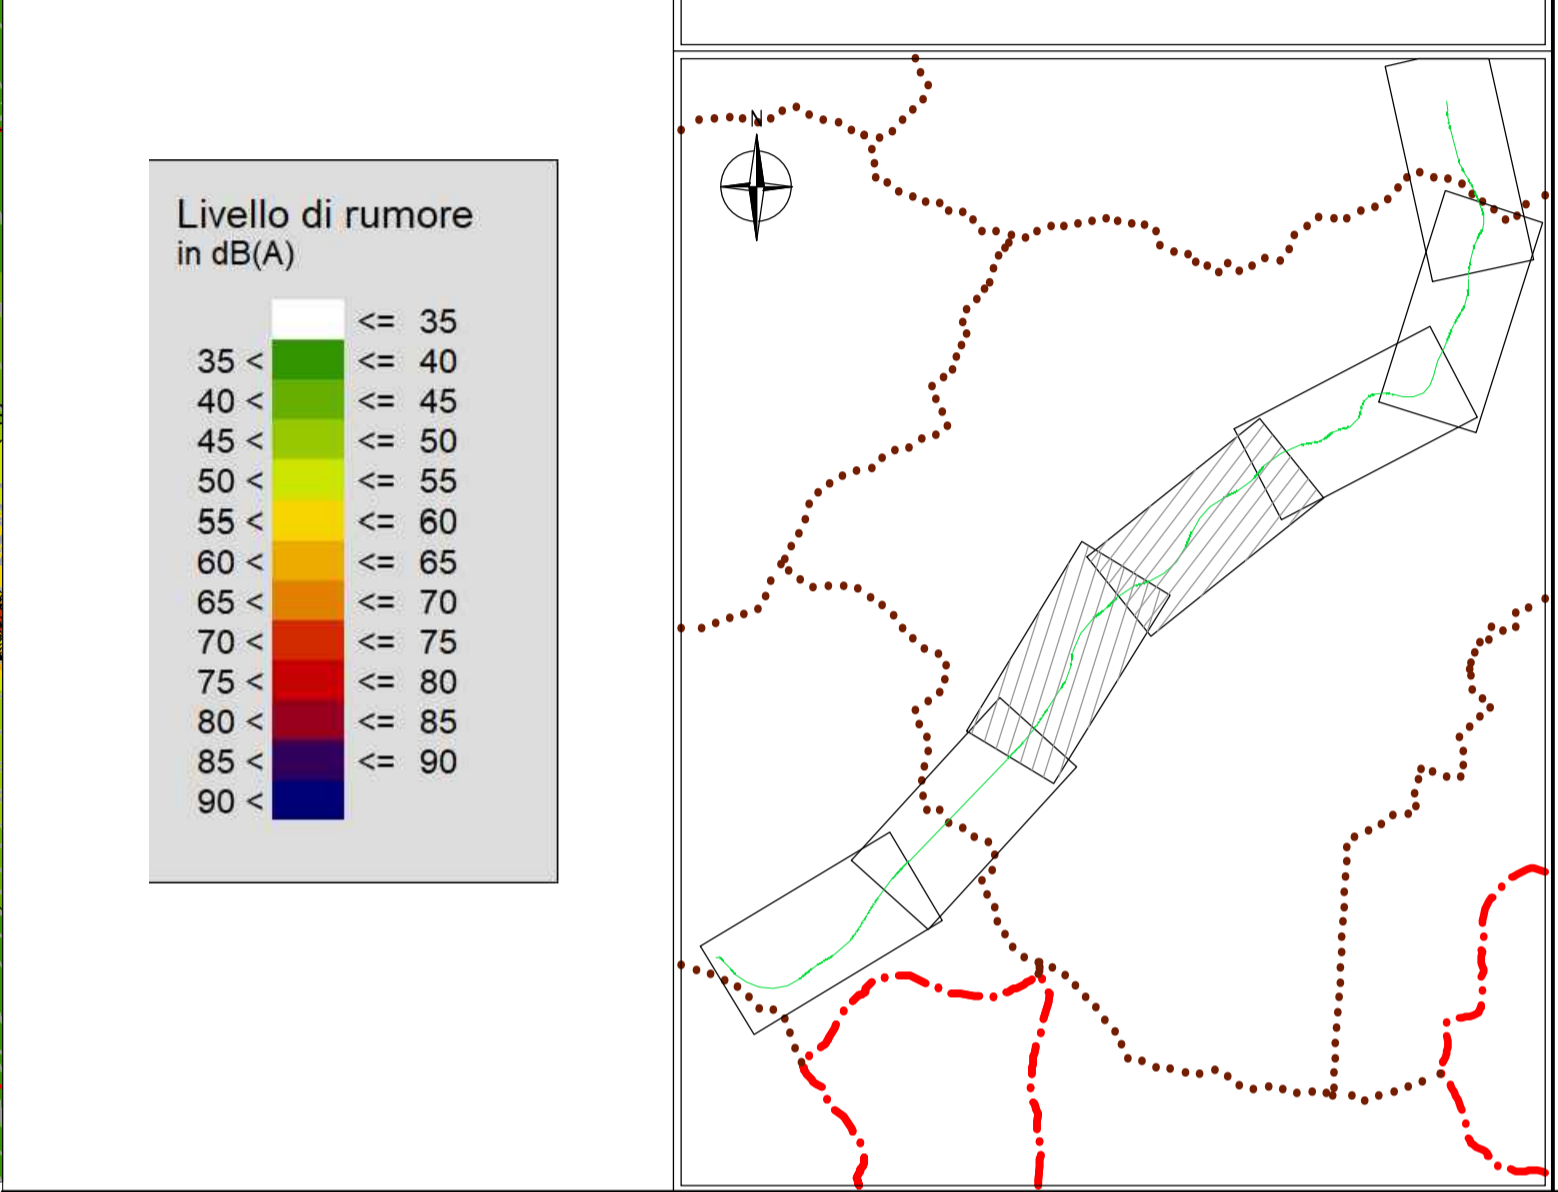

Direzione Progettazione e Realizzazione Lavori

ITINERARIO "SALERNO – POTENZA – BARI"
Adeguamento delle sedi esistenti e tratti di nuova realizzazione IV tratta
da zona industriale Vaglio a svincolo S.P. Oppido S.S. 96
Codice CIG - 70219264A5

PROGETTO DI FATTIBILITA' TECNICO ECONOMICA

ANAS - DIREZIONE PROGETTAZIONE E REALIZZAZIONE LAVORI

<p>IL PROGETTISTA E RESPONSABILE DELL'INTEGRAZIONE DELLE ATTIVITÀ SPECIALISTICHE (DPR207/10 ART 15 COMMA 2)</p> <p>Dott. Ing. GIORGIO GUIDICCI Ordine Ingegneri Provincia di Roma n. 14035</p>	<p>PROGETTAZIONE ATI:</p> <p>(Mandataria) GPI INGEGNERIA GESTIONE PROGETTI INGEGNERIA S.R.L.</p> <p>(Mandante) HYpro</p> <p>(Mandante) TRT</p> <p>(Mandante) SILEC S.p.A.</p>
<p>IL GEOLOGO</p> <p>Dott. Geol. Giuseppe Cerchiaro Ordine dei geologi della Calabria n. 528</p>	<p>COORDINATORE PER LA SICUREZZA IN FASE DI PROGETTAZIONE</p> <p>Arch. Silvia Besozzi Ordine Architetti Provincia di Roma n. 10846</p>
<p>VISTO: IL RESP. DEL PROCEDIMENTO</p> <p>Ing. Massimiliano Fidenzi</p>	

SIA – SCENARIO DI BASE
Rumore
Clima acustico post-mitigazione notturno – Tav. 2 di 4

CODICE PROGETTO	NOME FILE	REVISIONE	SCALA
LO714APF1801	T00IA24AMBCT56_C	C	1:5.000
	CODICE ELAB.		
	T00IA24AMBCT56		
C	Revisione	Feb. '22	Bruno
B	Revisione	Dicembre '19	Pettinato
A	Emissione	Sett. '19	Pettinato
REV.	DESCRIZIONE	DATA	REDATTO
		VERIFICATO	APPROVATO