



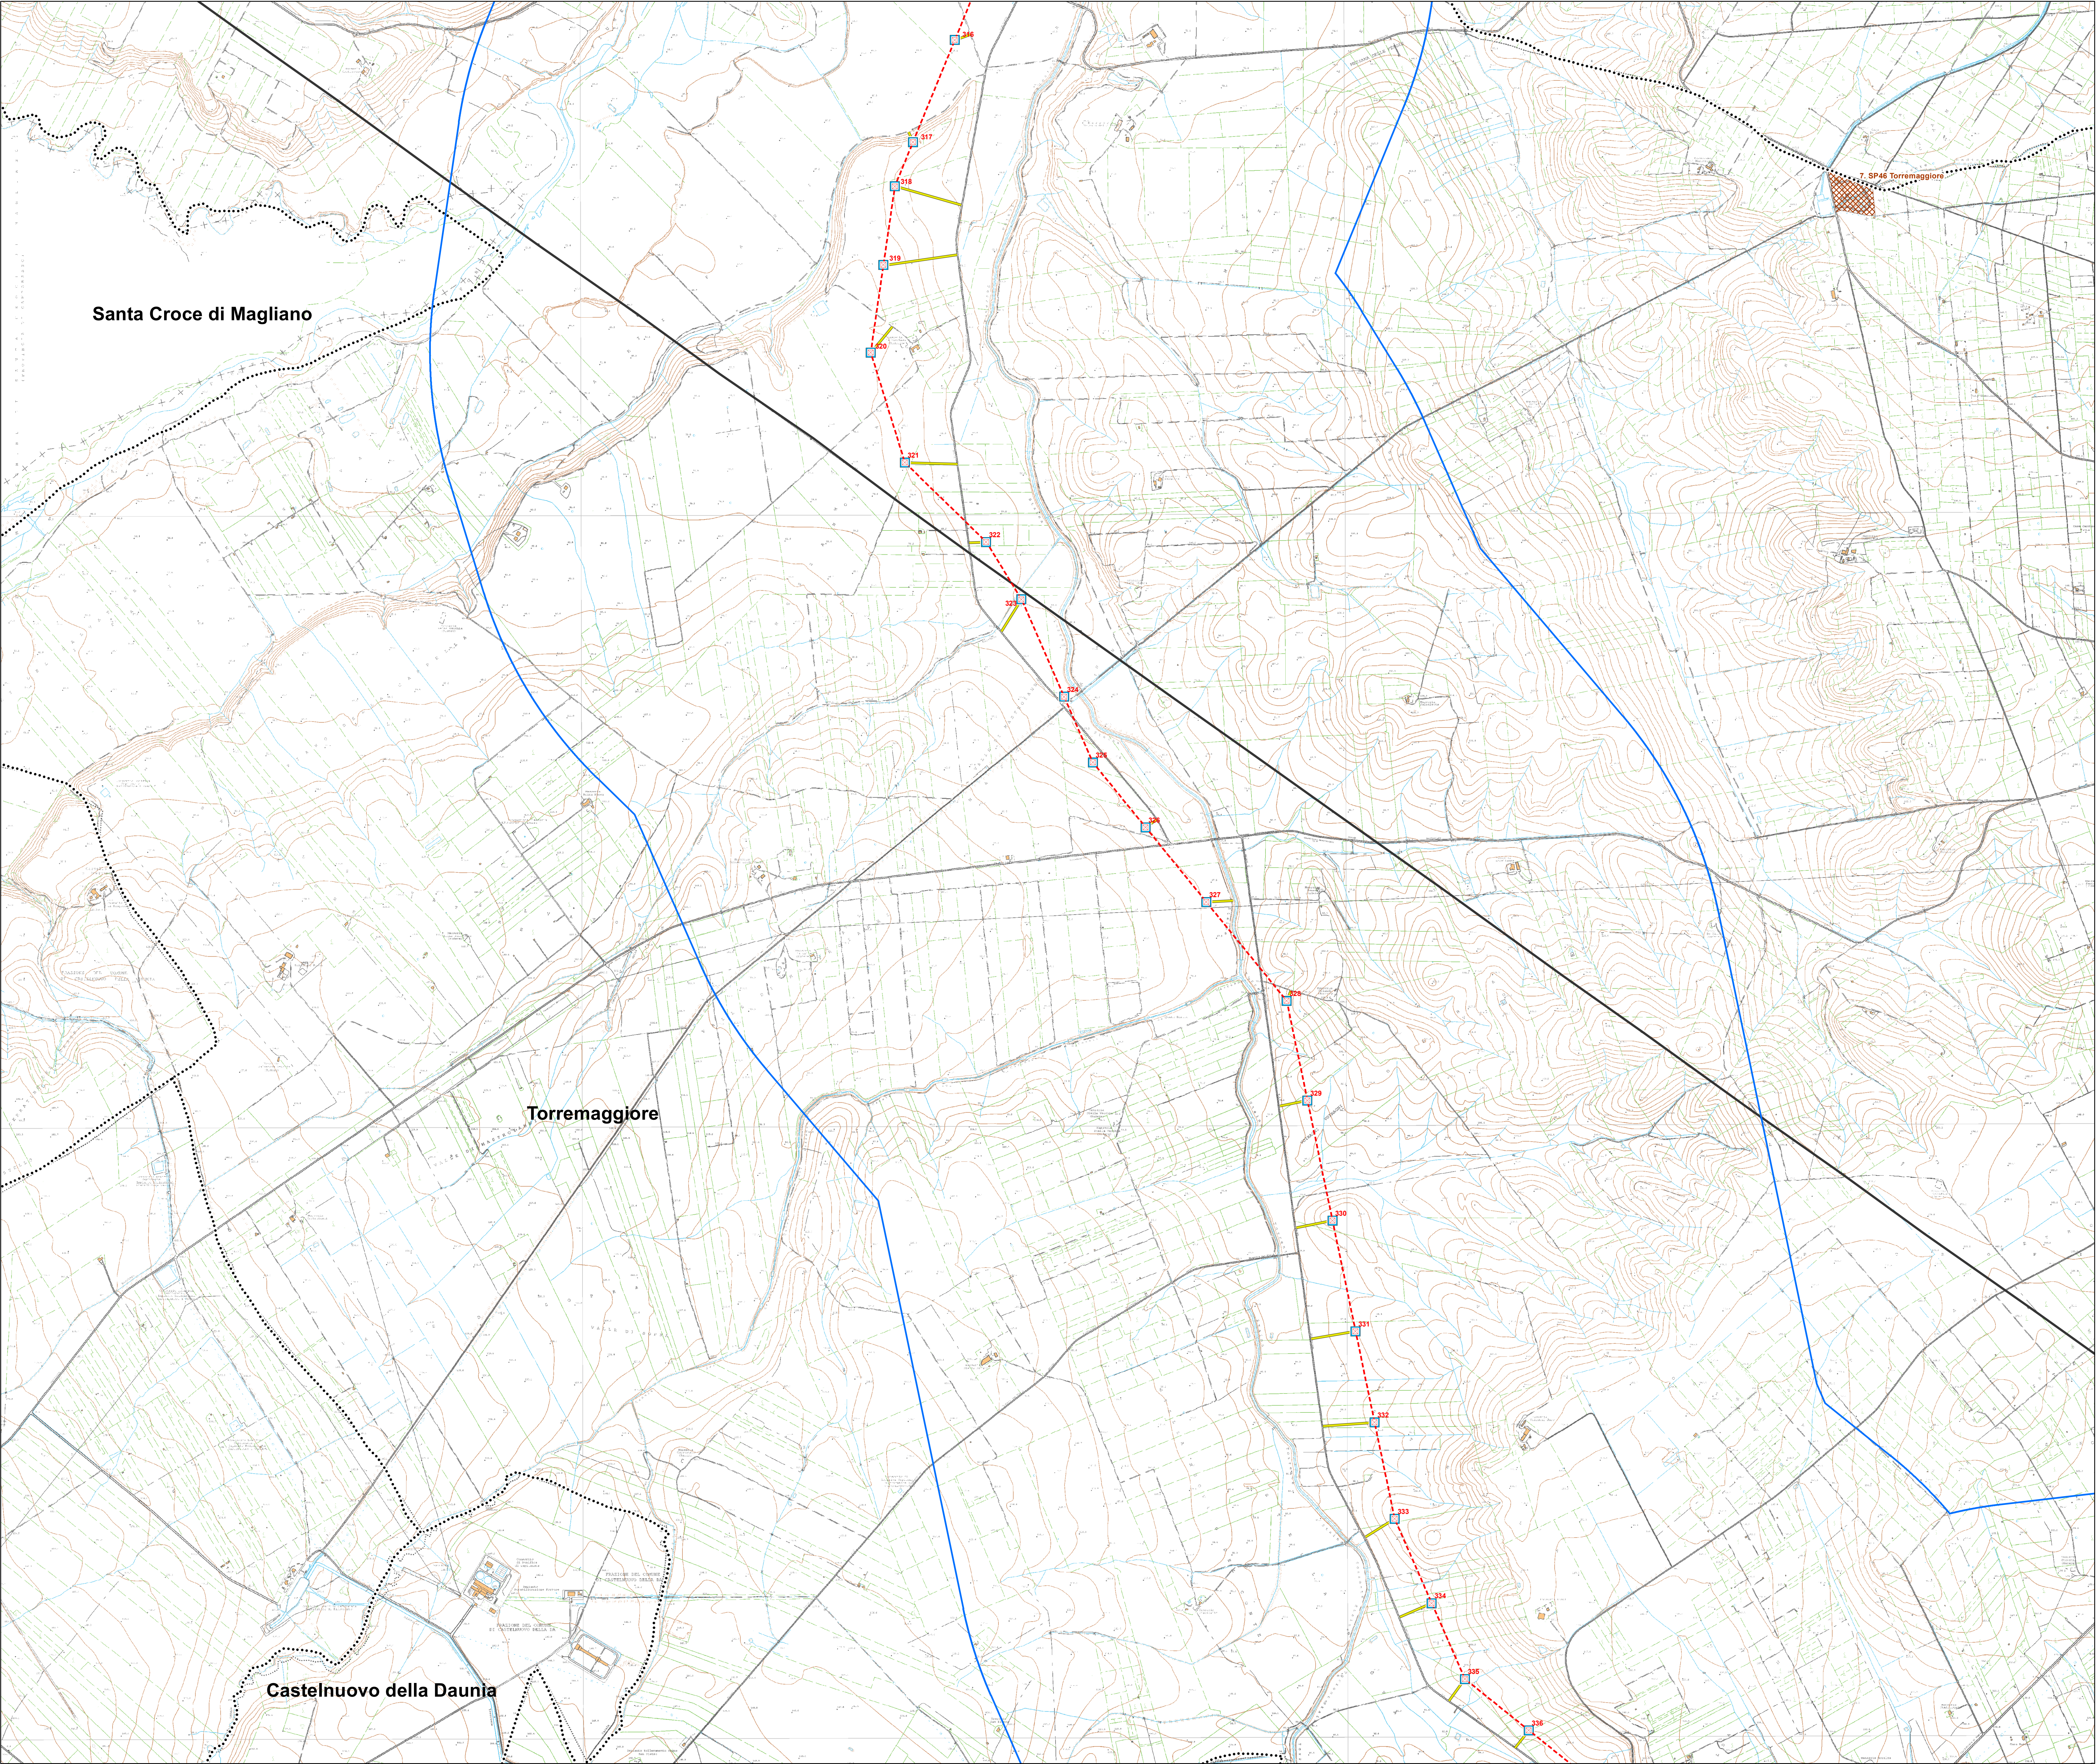

legenda
linee elettriche esistenti
— 380 kV Aerea RTN
— 380 kV Aerea non RTN
— 150 kV Aerea RTN
— 150 kV Aerea non RTN
..... 150 kV Cavo non RTN
impianti esistenti
● Stazione 380 kV RTN
● Stazione 150 kV RTN
+ Allacciamento
● Cabina Utente
● Stazione non RTN e Cabina Primaria
■ Centrale Termoelettrica
■ Centrale Idroelettrica
■ Centrale Eolica
■ Stazione elettrica esistente
tracciati SIA
■ nuovo sostegno
■ sostegno esistente
- - - nuovo elettrodotto a 380 kV in doppia tema
- - - nuovo elettrodotto a 380 kV in singola tema
X X demolizione
- - - variante aerea
- - - linea oggetto di iter autorizzativo distinto
area di studio del SIA
■ limite comunale

Are di microcantiere
■ Are di cantiere
■ Accesso da campo
■ Pista esistente da ripristinare
■ Strada esistente

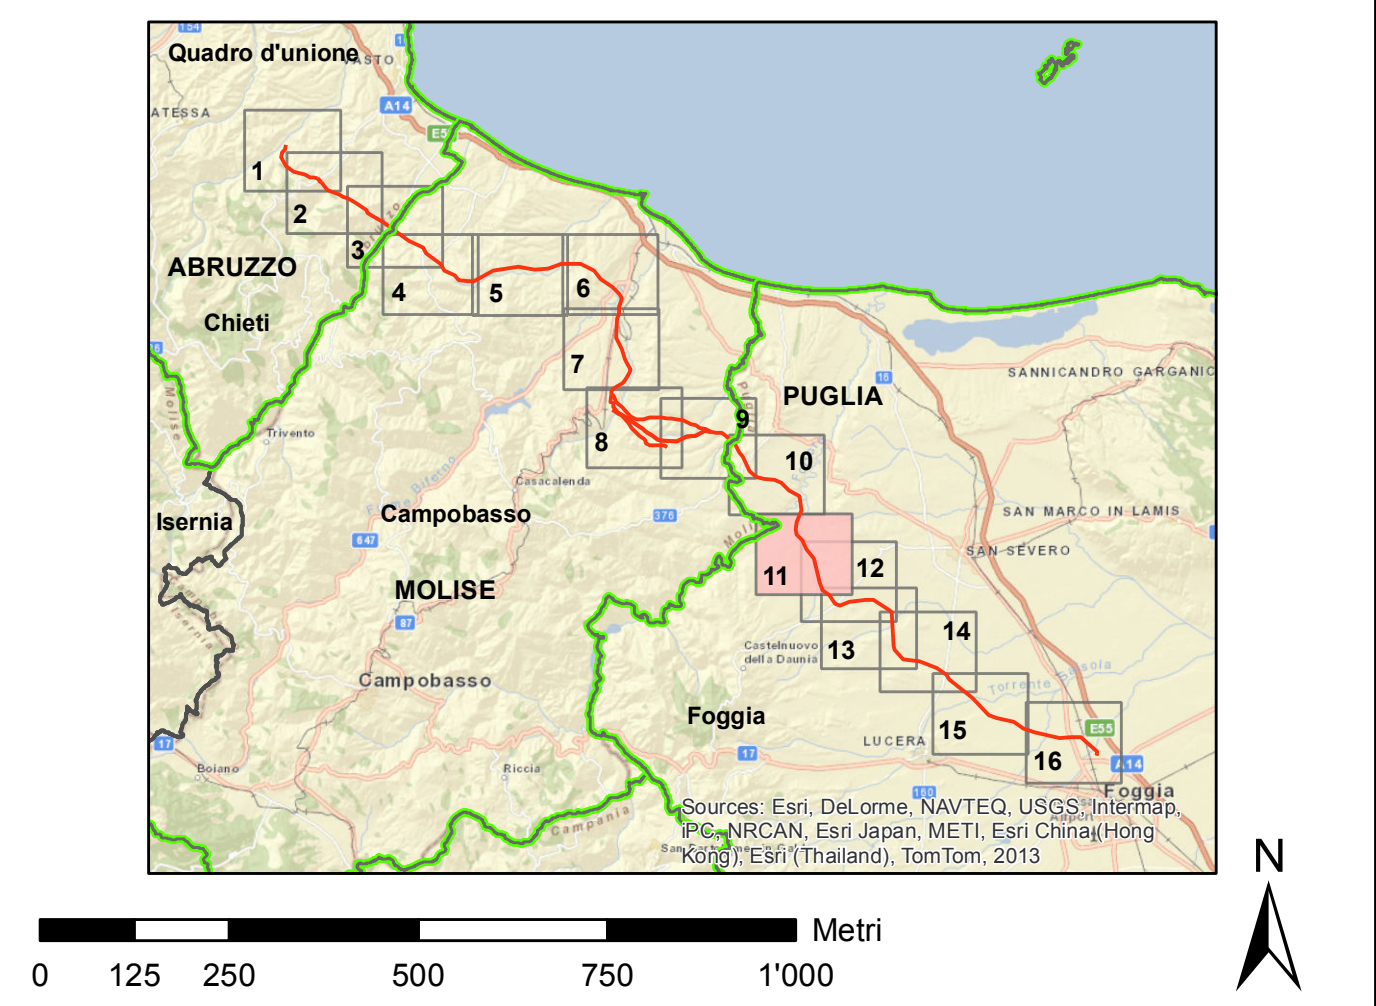

REVISIONI					
00	luglio 2014	prima emissione	P. Cusinato	A. Scarpato	N. Rispolone
N.	DATA	DESCRIZIONE	ELABORATO	VERIFICATO	APPROVATO

CODIFICA DELL'ELABORATO
DEER11013BSA00499 tav 6/11
Terna Rete Italia

QUADRO DI RIFERIMENTO
TITOLO
**Elettrodotto aereo 380 kV doppia tema
"Gissi - Larino - Foggia" ed opere connesse**
**Integrazioni allo Studio di Impatto Ambientale
CARTA DELLE AREE
E PISTE DI CANTIERE**

NOME DEL FILE	FORMATO	SCALA	FOLIO
DEER11013BSA00499_L11	A0	1:10'000	11/16

Questo documento contiene informazioni di proprietà Terna SpA e deve essere utilizzato esclusivamente dal destinatario in relazione alle finalità per le quali è stato ricevuto. E' vietata qualsiasi forma di riproduzione o divulgazione senza l'esplicito consenso di Terna SpA.
This document contains information proprietary to TERNIA S.p.A. and it will have to be used exclusively for the purposes for which it has been furnished. Whichever shape of spreading or reproduction without the written permission of TERNIA S.p.A. is prohibited.