


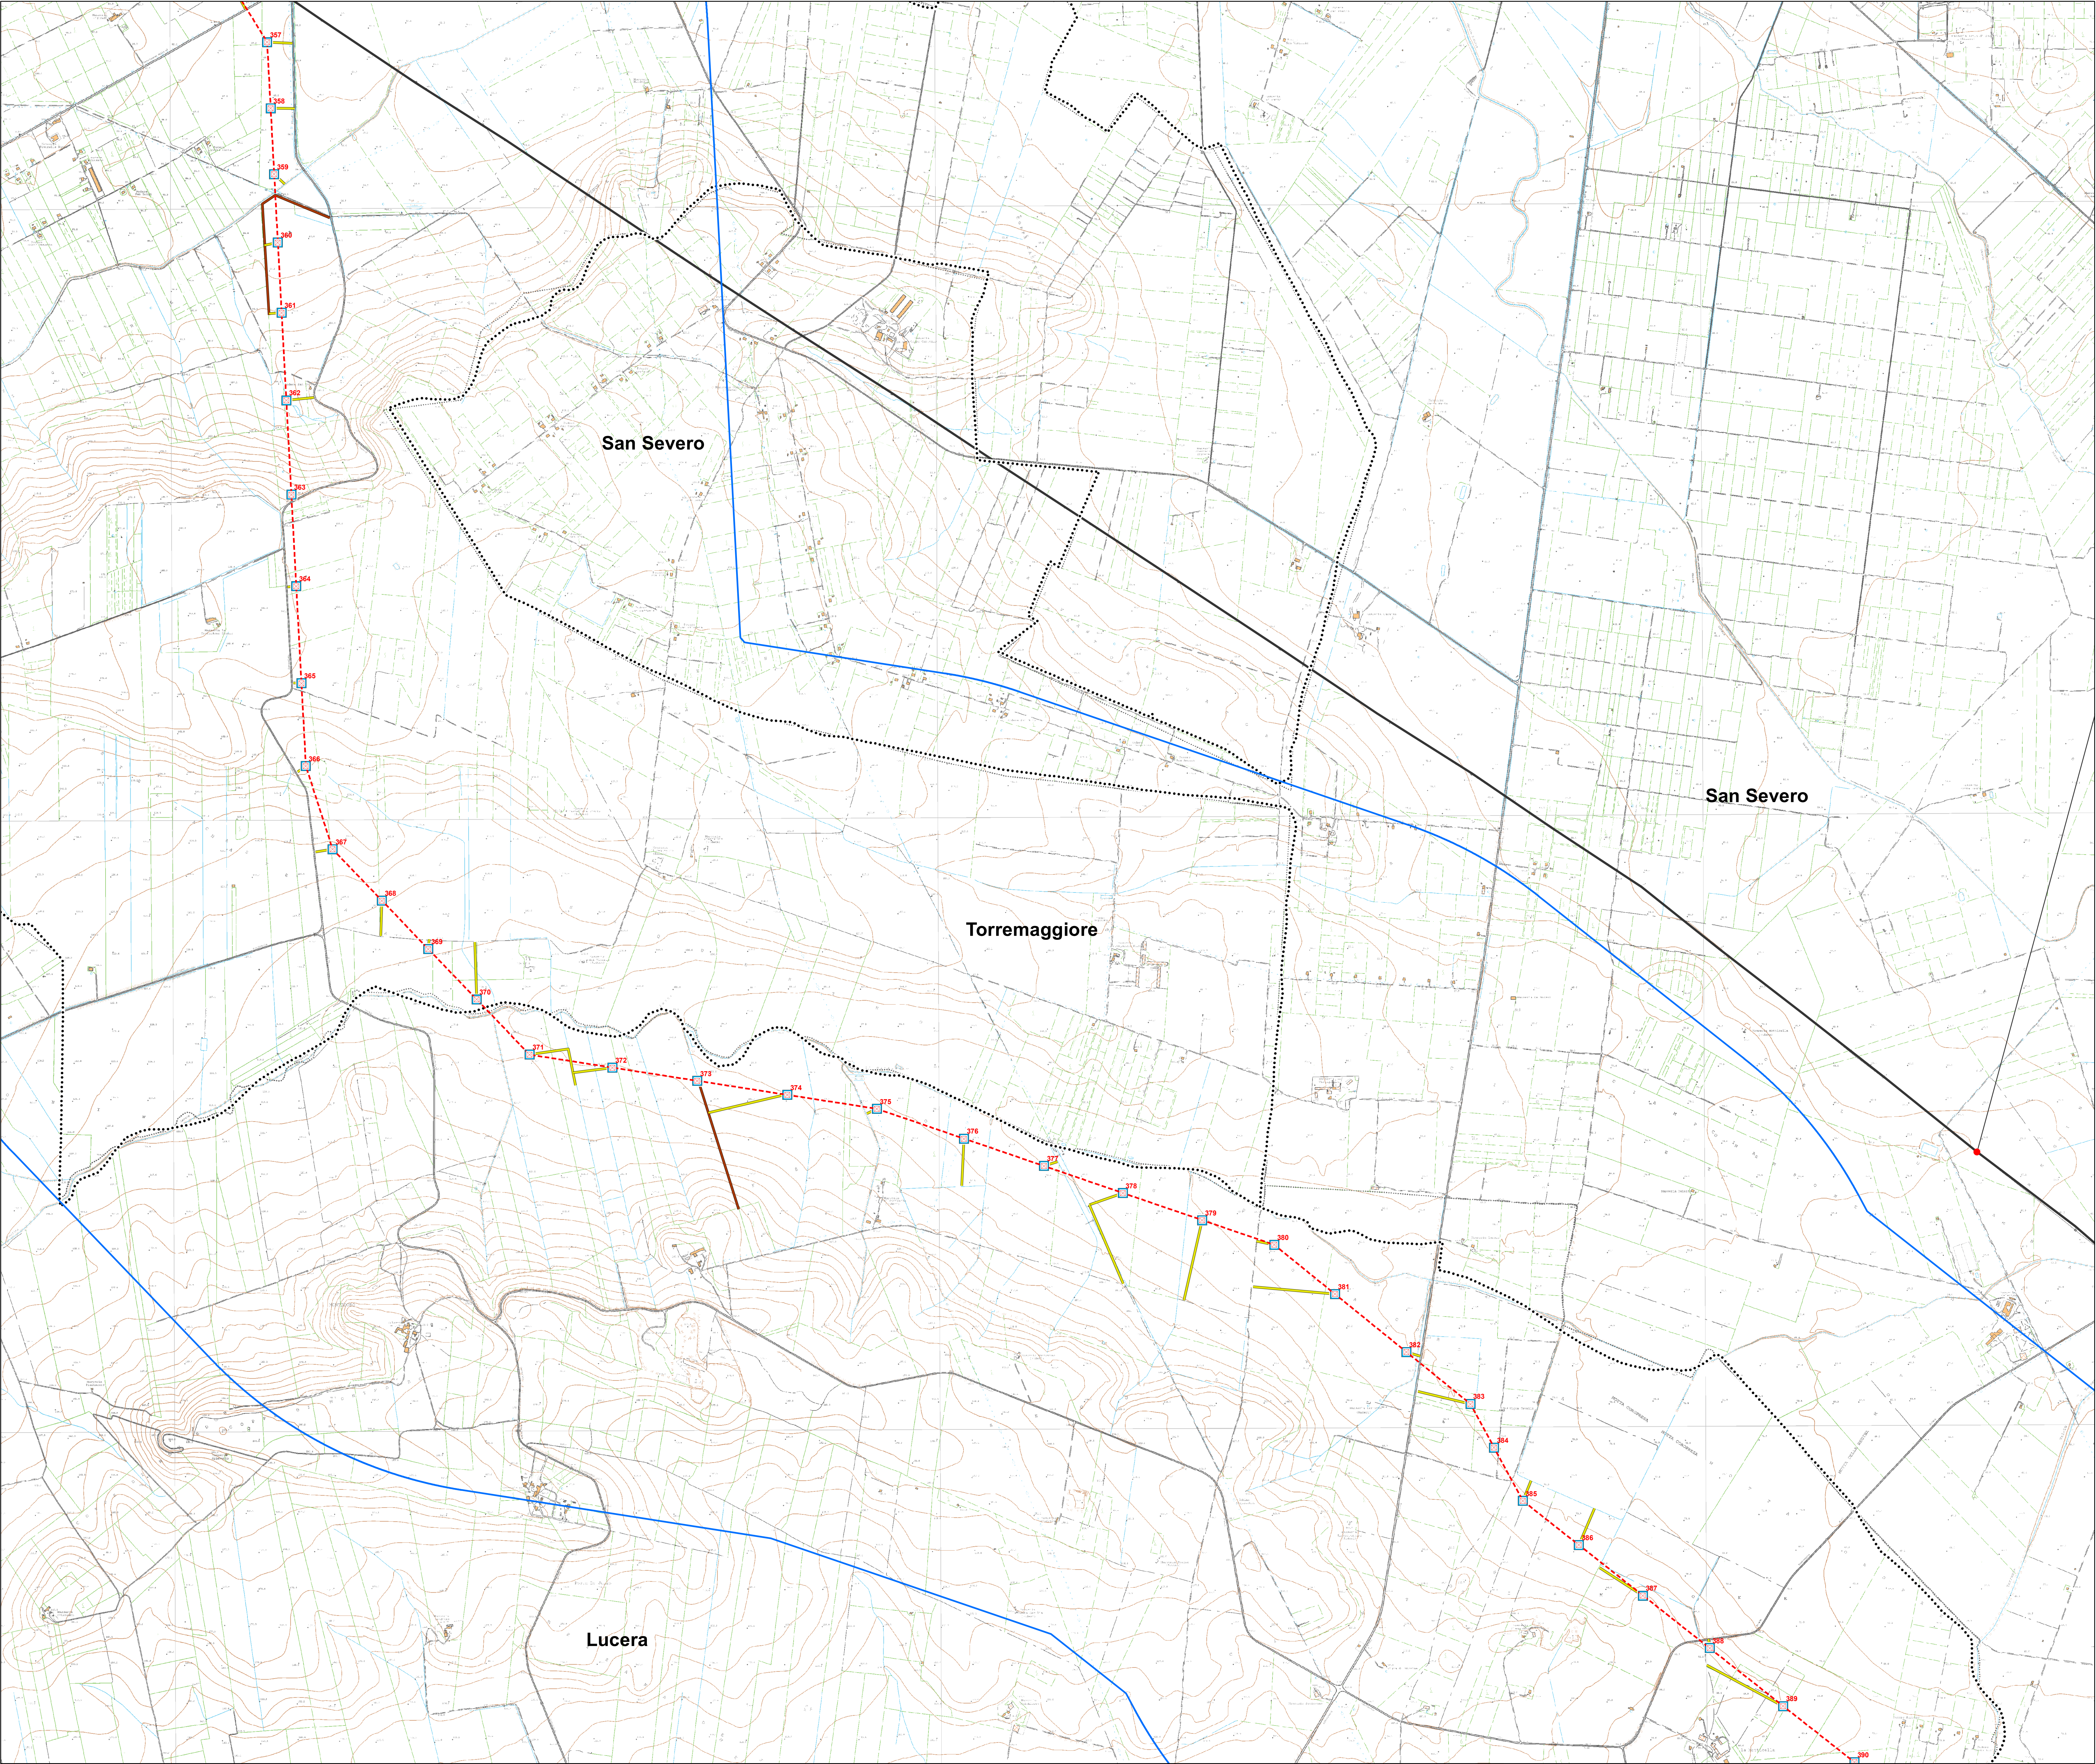


legenda
linee elettriche esistenti
— 380 kV Aerea RTN
— 380 kV Aerea non RTN
— 150 kV Aerea RTN
— 150 kV Aerea non RTN
..... 150 kV Cavo non RTN
impianti esistenti
● Stazione 380 kV RTN
● Stazione 150 kV RTN
+ Allacciamento
⦿ Cabina Utente
● Stazione non RTN e Cabina Primaria
■ Centrale Termoelettrica
■ Centrale Idroelettrica
■ Centrale Eolica
■ Stazione elettrica esistente

■ Aree di microcantiere
■ Aree di cantiere
■ Accesso da campo
■ Pista esistente da ripristinare
■ Strada esistente

tracciati SIA
■ nuovo sostegno
■ sostegno esistente
--- nuovo elettrodotto a 380 kV in doppia tema
..... nuovo elettrodotto a 380 kV in singola tema
X X demolizione
--- variante aerea
--- linea oggetto di iter autorizzativo distinto

■ area di studio del SIA
--- limite comunale

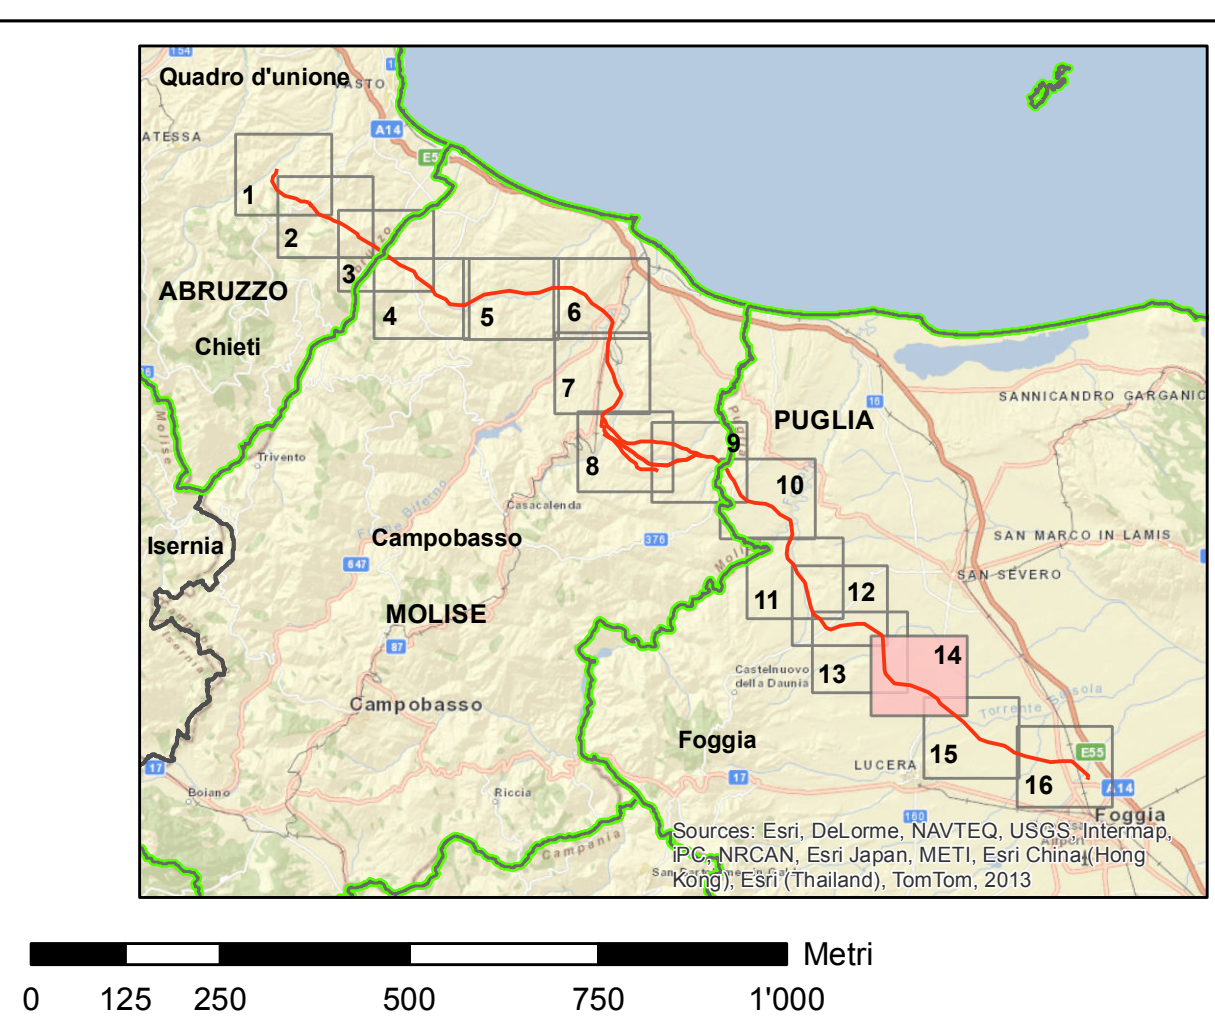

00	00	00	00	00	00
N.	DATA	DESCRIZIONE	ELABORATO	VERIFICATO	APPROVATO
CODIFICA DELL'ELABORATO			Terna Rete Italia		
DEER11013BSA0499 tav 6/14			Terna Group		
QUADRO DI RIFERIMENTO			TITOLO		
Progettuale			Elettrodotto aereo 380 kV doppia tema "Gissi - Larino - Foggia" ed opere connesse Integrazioni allo Studio di Impatto Ambientale CARTA DELLE AREE E PISTE DI CANTIERE		
NOME DEL FILE	FORMATO	SCALA	FOGLIO		
DEER11013BSA0499_L14	A0	1:10'000	14/16		
Questo documento contiene informazioni di proprietà Terna SpA e deve essere utilizzato esclusivamente dal destinatario in relazione alla finalità per la quale è stato ricevuto. E' vietata qualsiasi forma di riproduzione o divulgazione senza l'espresso consenso di Terna SpA. This document contains information proprietary to TERNA S.p.A. and it will have to be used exclusively for the purposes for which it has been furnished. Whichever shape of spreading or reproduction without the written permission of TERNA S.p.A. is prohibited.					

