


PROVINCIA : MATERA
COMUNE : TRICARICO

PROVINCIA : POTENZA
COMUNE : ALBANO DI LUCANIA

PROVINCIA : POTENZA
COMUNE : TOLVE

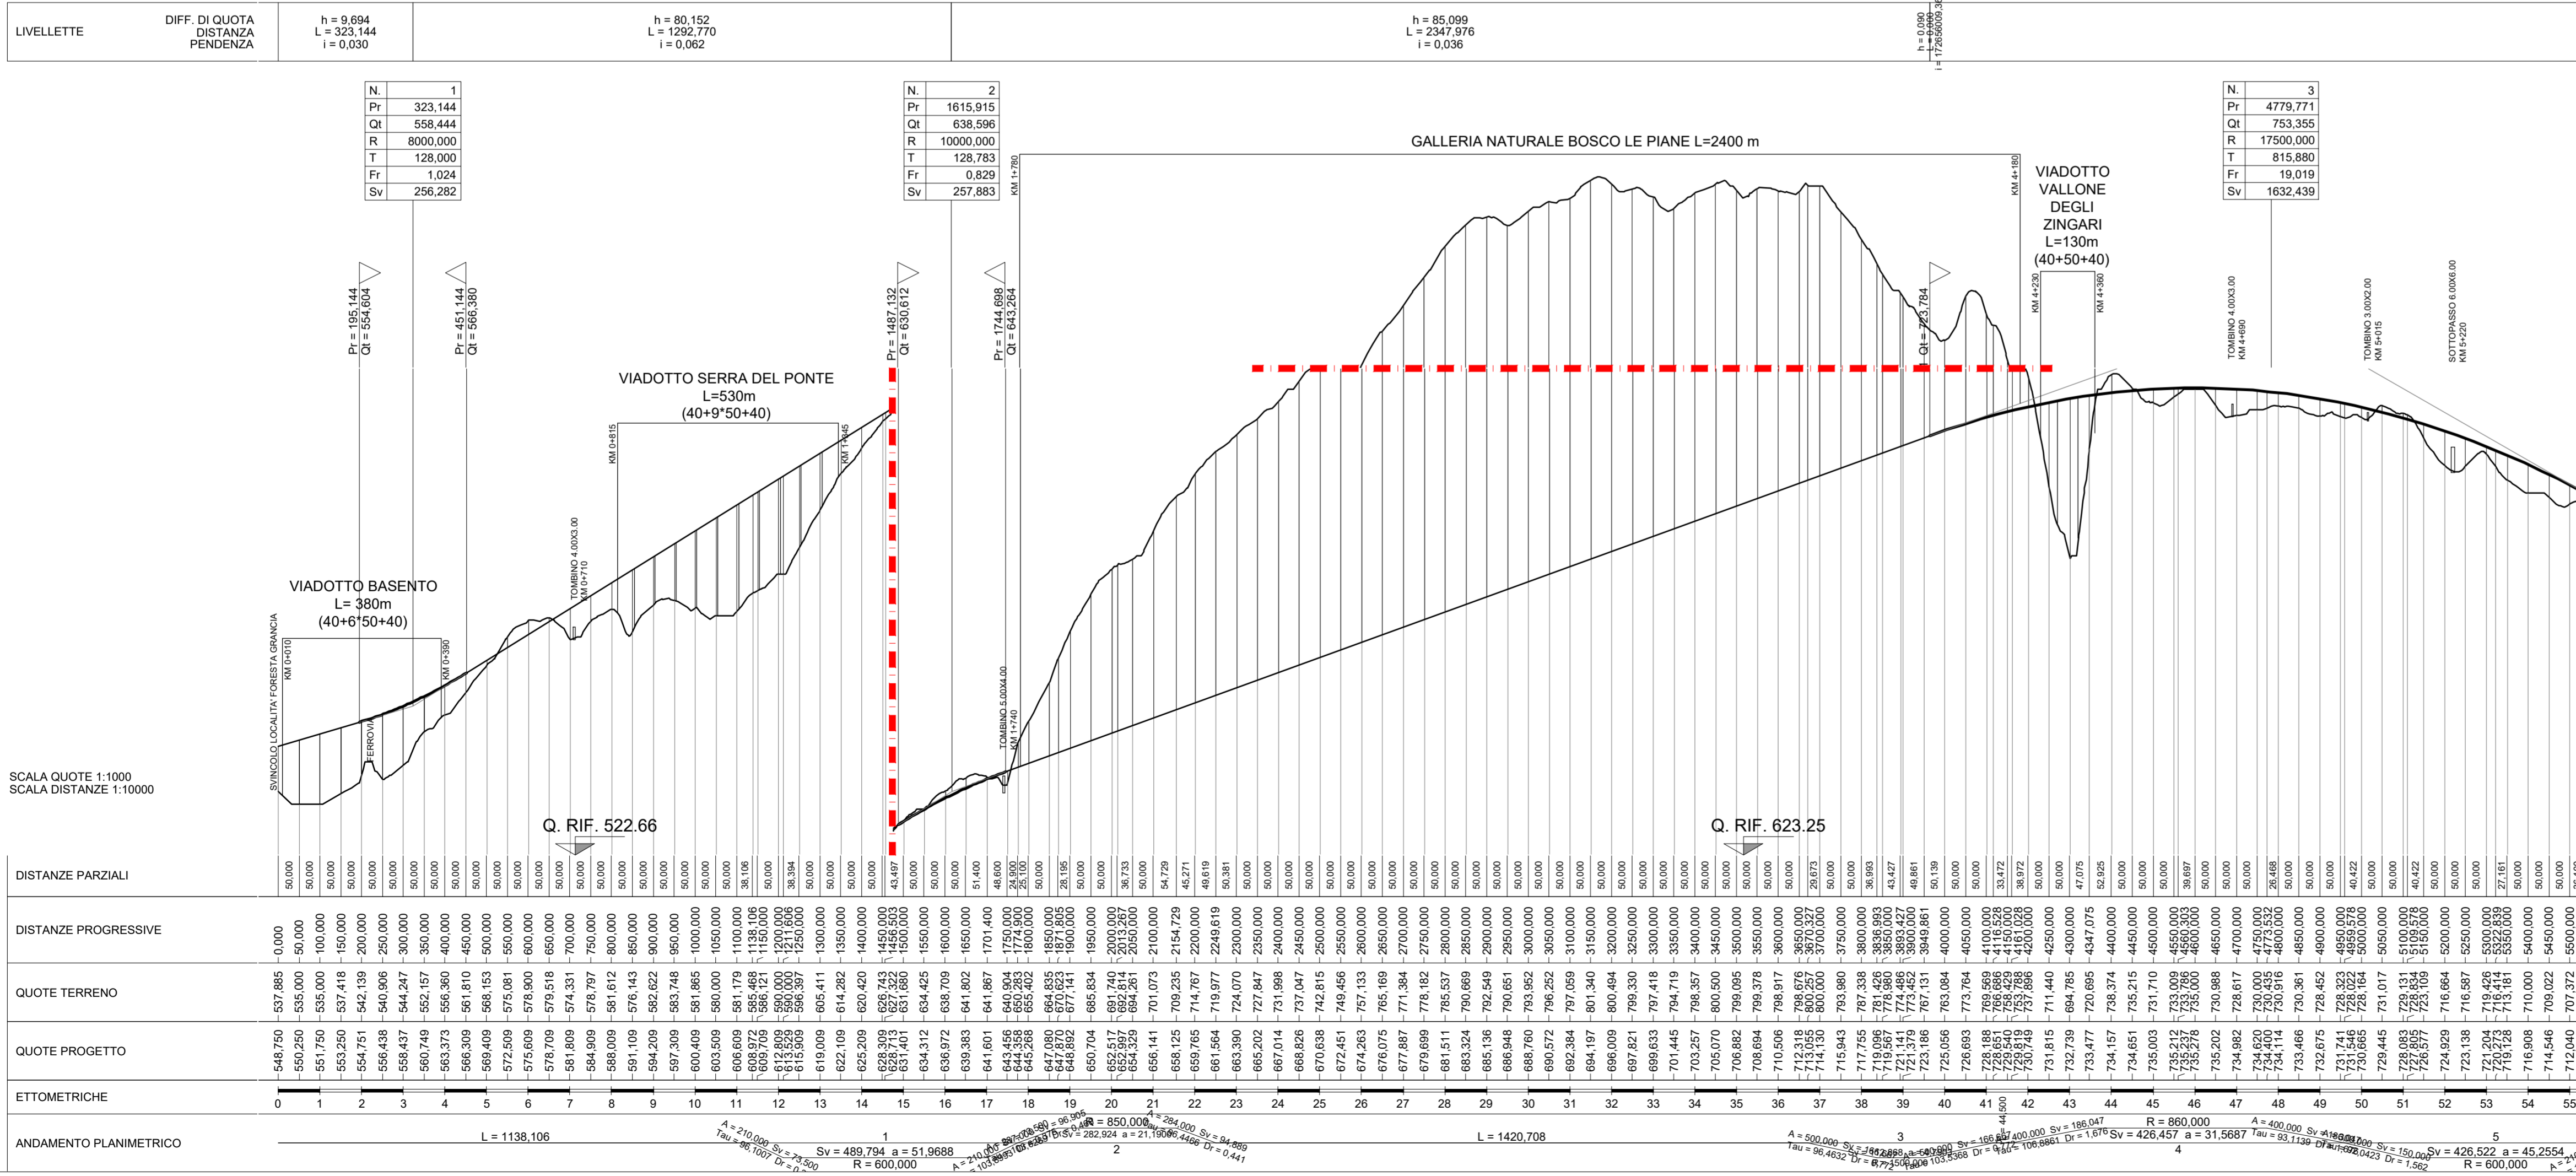

Sanas
GRUPPO FS ITALIANI

Direzione Progettazione e Realizzazione Lavori

ITINERARIO "SALERNO - POTENZA - BARI"
Adeguamento delle sedi esistenti e tratti di nuova realizzazione IV tratta
da zona industriale Vaglio a svincolo S.P. Oppido S.S. 96
Codice CIG - 70219264A5

PROGETTO DI FATTIBILITA' TECNICO ECONOMICA

ANAS - DIREZIONE PROGETTAZIONE E REALIZZAZIONE LAVORI

IL PROGETTISTA E RESPONSABILE DELL'INTEGRAZIONE DELLE ATTIVITA' SPECIALISTICHE (DPR207/10 ART 15 COMMA 2) **GIORGIO GUIDUCCI**
Dott. Ing. GIORGIO GUIDUCCI
Ordine Ingegneri Provincia di Roma n. 14035

PROGETTAZIONE ATI: **GP INGEGNERIA**
GESTIONE PROGETTI INGEGNERIA S.R.L.

IL GEOLOGO: **Giuseppe Cerchiaro**
Ordine dei geologi della Calabria n. 528

COORDINATORE PER LA SICUREZZA IN FASE DI PROGETTAZIONE: **Arch. Silvia Besozzi**
Ordine Architetti Provincia di Roma n. 10846

VISTO: IL RESP. DEL PROCEDIMENTO: **TRT**, **SILEC s.p.a.**

STUDIO DI IMPATTO AMBIENTALE
ALTERNATIVE E SOLUZIONE DI PROGETTO
ALTERNATIVA 1 - Planimetria e profilo - Tav. 1 di 5

CODICE PROGETTO	NOME FILE	REVISIONE	SCALA
LO714APF1801	TO0IA32TRAPF01_C	C	1:10.000/1000

REV.	DESCRIZIONE	DATA	REDATTO	VERIFICATO	APPROVATO
B	Revisione	Dicembre'19	Alfieri	De Sanctis	Guiducci
A	Emissione	Sett.'19	Alfieri	De Sanctis	Guiducci